

接続行為（変更）許可申請書 作成の手引き

公共汚水樹の新設・撤去・変更を行う場合及び許可を受けた事項を変更しようとする場合に必要な申請書類です。

注意事項

- ※申請書受付から許可までに1ヶ月程度の事務処理期間がかかります。
（道路管理者への道路占用許可、警察への交通規制協議が必要なため）
- ※受益者負担金が発生する場合は、2ヶ月程度の事務処理期間がかかります。

令和3年4月

大網白里市 下水道課

1. 作成方法について

① 接続行為(変更)許可申請書

設置場所 : 公共汚水柵を設置する土地の地番を記載する。

申請区分 : 新規・変更・撤去のいずれかを○で囲む。

変更…設置済みの公共汚水柵の位置の変更、柵径の変更をする場合
(受益地が変わる場合は、新規・撤去とする。)

設置目的 : 例「公共汚水柵の設置、変更、撤去等」

物件の構造 : 例「公共汚水柵 φ200 1基、取付管 VUφ150 L=○○m」

及び数量 取付管は本管から公共汚水柵の手前までの距離(別添公共汚水柵新設標準図中の接続行為延長L4)を記載する。なお、本管の布設がある場合はその数量も記載する。

施工業者 : 未定の場合は、後日報告の旨を記載する。

工事予定 : 必要工期を記入する。

期 間 (道路工事の使用許可期間に関係するため、私道以外は舗装本復旧の完了までを考慮すること。)

添付書類 : **3部提出**(ただし※印の書類は1部でよい。)また、道路占用許可申請を伴わない申請は1部でよい。

- ・位置図…縮尺は任意

- ※・配置図…申請敷地と建築物の配置(建築物がある場合)がわかるもの。

- ・申請敷地に接する道路を記入すること。

- ・縮尺は任意

- ・平面図…取付管と公共汚水柵の平面的な位置が分かるもの。取付管の人孔間の位置が分かるもの。(配付様式:公共汚水柵新設平面図)

- ・構造図…取付管と公共汚水柵の位置及び断面の寸法を記載したもの。
(配付様式:公共汚水柵新設標準図)

- ・人孔やその他の施設等がある場合は、その製品図面等を添付

- ・本管の設置がある場合は、その縦断図を添付

- ・舗装復旧図…舗装の復旧断面、仮復旧、本復旧の範囲を記載する。
(舗装影響範囲基準図を参照。)

- ・公図写…法務局で転写したもののコピーでも可

- ※・登記事項証明書…

- ・申請地すべての登記事項証明書(要約書は不可、コピーは可)

- ・本管の取出しが私道の場合は、該当地番の登記事項証明書も提出すること。

- ※・帰属承諾書

- ・その他市長が必要と認める書類…

- ・申請者と土地所有者が異なる場合は、土地所有者の承諾書
(配付様式:土地使用承諾書)

- ・私道の場合の同意書は、下水道課にその都度問い合わせること。

- ・区域外流入に伴う申請は、開発区域の土地所有者の納付金同意書
(申請者以外に土地所有者がいる場合)配付様式があります。

変更理由 : 許可後、許可内容を変更する場合で、許可項目の内容とその変更理由を記載する。

② 接続行為完成届

工事完成年月日：舗装の本復旧完成年月日を記載する。

物件の構造及び数量：数量は出来形数量（実測値）を記載する。

添付書類：2部提出（ただし、道路占用許可を伴わない許可は1部でよい。）

- ・位置図・・・申請書添付のもの
- ・出来形図・・・平面図・構造図・舗装復旧図
申請書添付のものに出来形寸法を朱書きする。
- ・工事写真・・・着工前・施工中・完成（ただし、③の中間検査を受検した場合は、舗装の本復旧に係る写真のみでよい。）

※要注意点

- ・使用材料は定規をあて撮影すること。
- ・取付支管の本管設置状況を撮影すること。
- ・埋め戻しの管周り肌締め状況を撮影すること。
- ・路床の埋め戻し写真は、転圧の厚さを確認できるように撮影すること。

③ 接続行為中間検査申込書

特別な事情により、舗装本復旧完了以前に宅内の排水設備工事に着手しなければならない場合は、舗装仮復旧完了時点で接続行為の中間検査を申し込むことができます。

中間完成年月日：舗装の仮復旧完成年月日を記載する。

物件の構造及び数量：②に同じ。

添付書類：1部提出

- ・位置図・・・申請書添付のもの
- ・出来形図・・・平面図・構造図・舗装復旧図
申請書添付のものに出来形寸法を朱書きする。
- ・工事写真・・・着工前・施工中・完成（舗装仮復旧まで）

※要注意点・・・②に同じ。

2. 工事施工の注意点

- ・掘削時のためき掘りは不可とする。（道路側溝は除く）
- ・掘削深1.5mを超える場合は、公衆災害防止要綱により土留めを設置すること。
- ・路床埋め戻しの1層まきだし厚は20センチとし、十分に締め固めをすること。

記入例（公共）

接続行為（変更）許可申請書

令和3年 4月 1日

大網白里市長 金坂 昌典 様

住所 大網白里市仏島72
申請者 大網 太郎 印
ふりがな おおあみ たろう
氏名 大網 太郎
電話 0475 (72) 9131

次のとおり接続行為（変更）の許可を受けたいので、関係図書を添えて申請します。

排水処理区分	<input checked="" type="checkbox"/> 公共下水道 <input type="checkbox"/> 農業集落排水 <input type="checkbox"/> コミュニティ・プラント
設置場所	大網白里市 大網115-2
申請区分	<input checked="" type="checkbox"/> 新設 <input type="checkbox"/> 変更 <input type="checkbox"/> 撤去
設置目的	公共汚水樹の設置
物件の名称	公共汚水樹、取付管
物件の構造及び数量	取付管 (VU φ150 L=3.0m) 公共汚水樹 (φ200 1基)
設置期間	令和 年 月 日 ~ 令和 年 月 日
施工業者	所在地 大網白里市四天木556-2 (担当者名) 白里 三郎 名称 (有)白里設備 印 電話 0475(77)5575
工事予定期間	令和3年 5月 1日 ~ 令和3年 9月30日
添付書類	1.位置図 2.配置図 3.平面図 4.縦横断図 5.構造図 6.舗装復旧図 7.公図写 8.登記事項証明書 9.その他
変更理由	

- この申請書は、市の下水道施設について、新設、変更、撤去等を行う場合及び許可後に許可内容を変更する場合に提出すること。
- 物件の構造及び数量の欄には、新設等の対象となる下水道施設の構造、寸法、数量等を記入すること。

記入例（農集）

接続行為（変更）許可申請書

令和3年 4月 1日

大網白里市長 金坂 昌典 様

住所 大網白里市仏島72
申請者 大網 太郎 印
ふりがな おおあみ たろう
氏名 大網 太郎
電話 0475 (72) 9131

次のとおり接続行為（変更）の許可を受けたいので、関係図書を添えて申請します。

排水処理区分	<input type="checkbox"/> 公共下水道 <input checked="" type="checkbox"/> 農業集落排水 <input type="checkbox"/> コミュニティ・プラント
設置場所	大網白里市 大網115-2
申請区分	<input checked="" type="radio"/> 新設 <input type="radio"/> 変更 <input type="radio"/> 撤去
設置目的	公共汚水樹の設置
物件の名称	公共汚水樹、取付管
物件の構造及び数量	取付管 (VU φ100 L=3.0m) 公共汚水樹 (φ200 1基)
設置期間	令和 年 月 日 ~ 令和 年 月 日
施工業者	所在地 大網白里市四天木556-2 (担当者名) 白里 三郎 名称 (有)白里設備 印 電話 0475(77)5575
工事予定期間	令和元年 7月 1日 ~ 令和元年 9月30日
添付書類	1.位置図 2.配置図 3.平面図 4.縦横断図 5.構造図 6.舗装復旧図 7.公図写 8.登記事項証明書 9.その他
変更理由	

- この申請書は、市の下水道施設について、新設、変更、撤去等を行う場合及び許可後に許可内容を変更する場合に提出すること。
- 物件の構造及び数量の欄には、新設等の対象となる下水道施設の構造、寸法、数量等を記入すること。

接続行為（変更）許可申請書

令和 年 月 日

大網白里市長 金 坂 昌 典 様

申請者 住所
ふりがな
氏 名 印
電 話
(法人等の場合、担当者名記入)

次のとおり接続行為（変更）の許可を受けたいので、関係図書を添えて申請します。

排水処理区分	<input type="checkbox"/> 公共下水道 <input type="checkbox"/> 農業集落排水 <input type="checkbox"/> コミュニティ・プラント
設置場所	大網白里市
申請区分	新 設 ・ 変 更 ・ 撤 去
設置目的	
物件の名称	
物件の構造 及び数量	
設置期間	令和 年 月 日 ～ 令和 年 月 日
施工業者	所在地 (担当者名) 名称 ⑩ 電 話
工事予定期間	令和 年 月 日 ～ 令和 年 月 日
添付書類	1.位置図 2.配置図 3.平面図 4.縦横断図 5.構造図 6.舗装復旧図 7.公図写 8.登記事項証明書 9.その他
変更理由	

接 続 行 為 完 成 届

令和 年 月 日

大網白里市長 金 坂 昌 典 様

住 所
氏 名
電 話
(法人等の場合、担当者名記入)

さきに許可のあった接続行為について、下記のとおり完成したので届出します。
記

許 可 番 号 (変更許可番号)	下 第 号 (下 第 号)	許 可 日 (変更許可日)	令和 年 月 日 (令和 年 月 日)
許 可 の 場 所	大網白里市		
工 事 許 可 期 間	許可日 から 令和 年 月 日まで		
工 事 完 成 年 月 日	令和 年 月 日		
物 件 の 構 造 及 び 数 量	名 称	規 模	数 量
施 工 業 者	名 称		
	現場責任者		連絡先
道 路 の 復 旧 方 法	<input type="checkbox"/> 本復旧 <input type="checkbox"/> 仮復旧 (本復旧施工者:)		
	舗装復旧面積	. m ²	

接続行為中間検査申込書

令和 年 月 日

大網白里市長 金 坂 昌 典 様

住 所
氏 名
電 話
(法人等の場合、担当者名記入)

さきに許可のあった接続行為について、下記の理由により中間検査を申し込みます。
記

許 可 番 号 (変更許可番号)	下 第 (同 第	号 号)	許 可 日 (変更許可日)	令和 年 月 日 (令和 年 月 日)
許 可 の 場 所	大網白里市			
工 事 許 可 期 間	許可日 から 令和 年 月 日まで			
中 間 完 成 年 月 日	令和 年 月 日			
物 件 の 構 造 及 び 数 量	名 称	規 模	数 量	
施 工 業 者	名 称			
	現場責任者		連絡先	
工 事 の 進 捗 状 況				
中 間 検 査 を 申 込 む 理 由				

※中間完成時（残工事以外）の写真・出来形図及び残工事の工程表を添付すること。

帰 属 承 諾 書

令和 年 月 日

大網白里市長 金 坂 昌 典 様


住 所
申請者 ふりがな
氏 名 印
電 話

令和 年 月 日付けで許可申請いたしました接続行為許可に係る排水施設については、工事完了後は無償で市に帰属することを承諾します。


排水処理区分	<input type="checkbox"/> 公共下水道 <input type="checkbox"/> 農業集落排水 <input type="checkbox"/> コミュニティ・プラント
設 置 場 所	大網白里市
物件の名称	
物件の構造 及び数量	
備 考	

公共汚水柵新設平面図

平面図

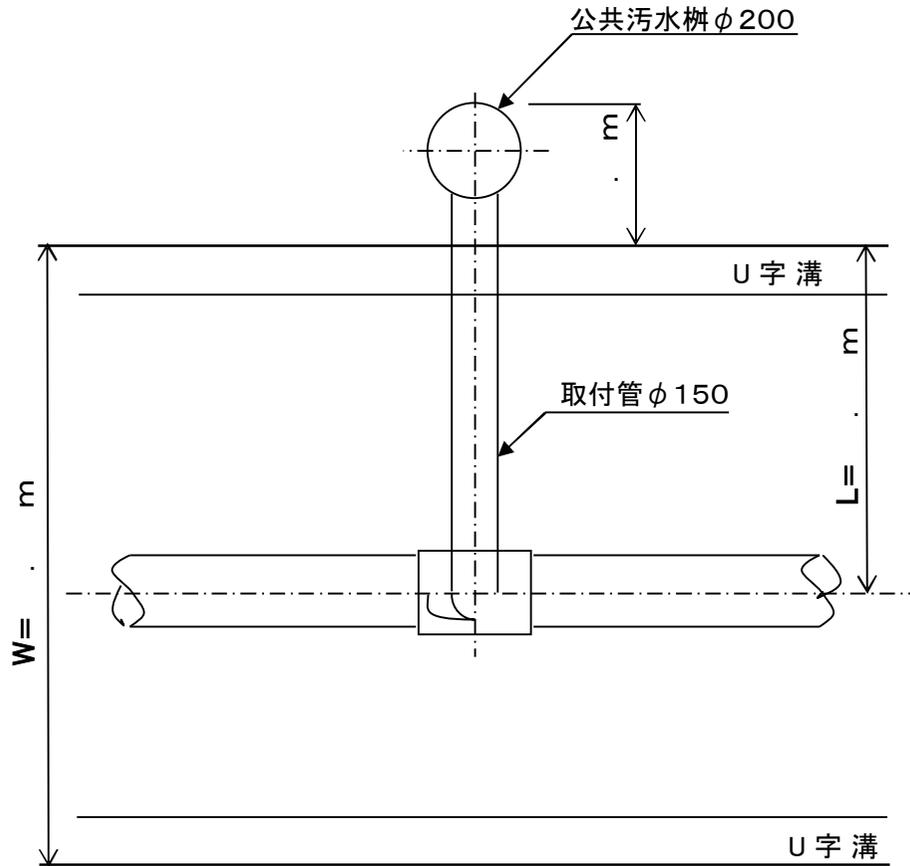


オフセット図

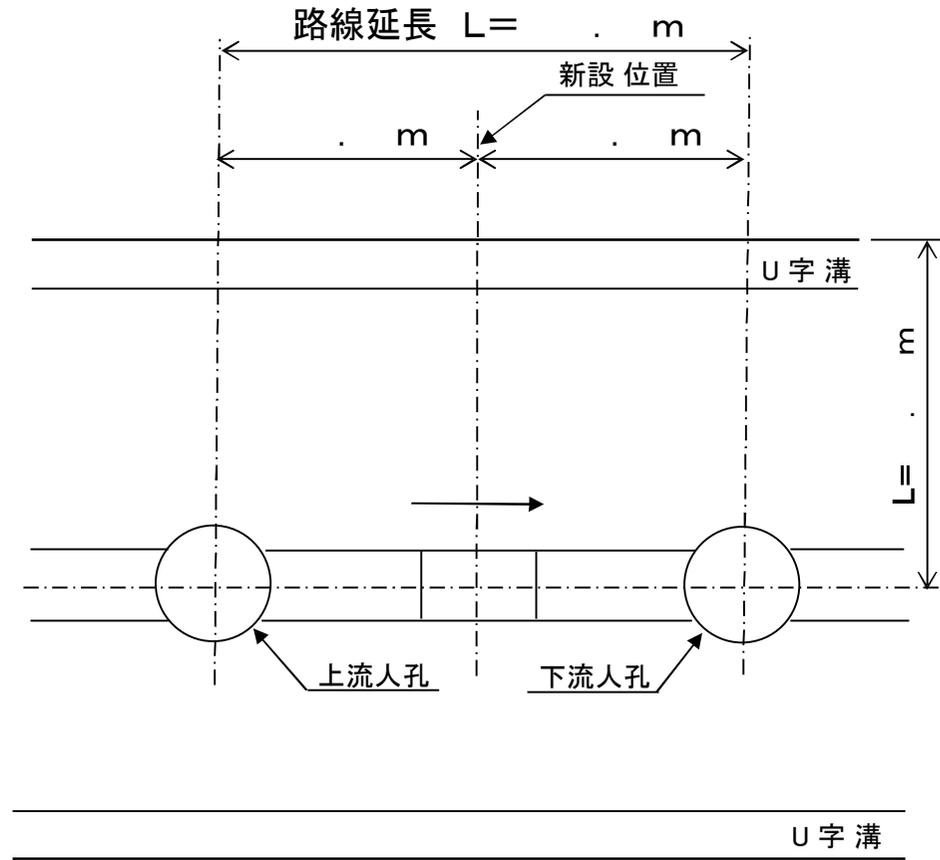

公共下水道


公共汚水柵新設標準図

設置場所(住所) _____
 施工業者 _____

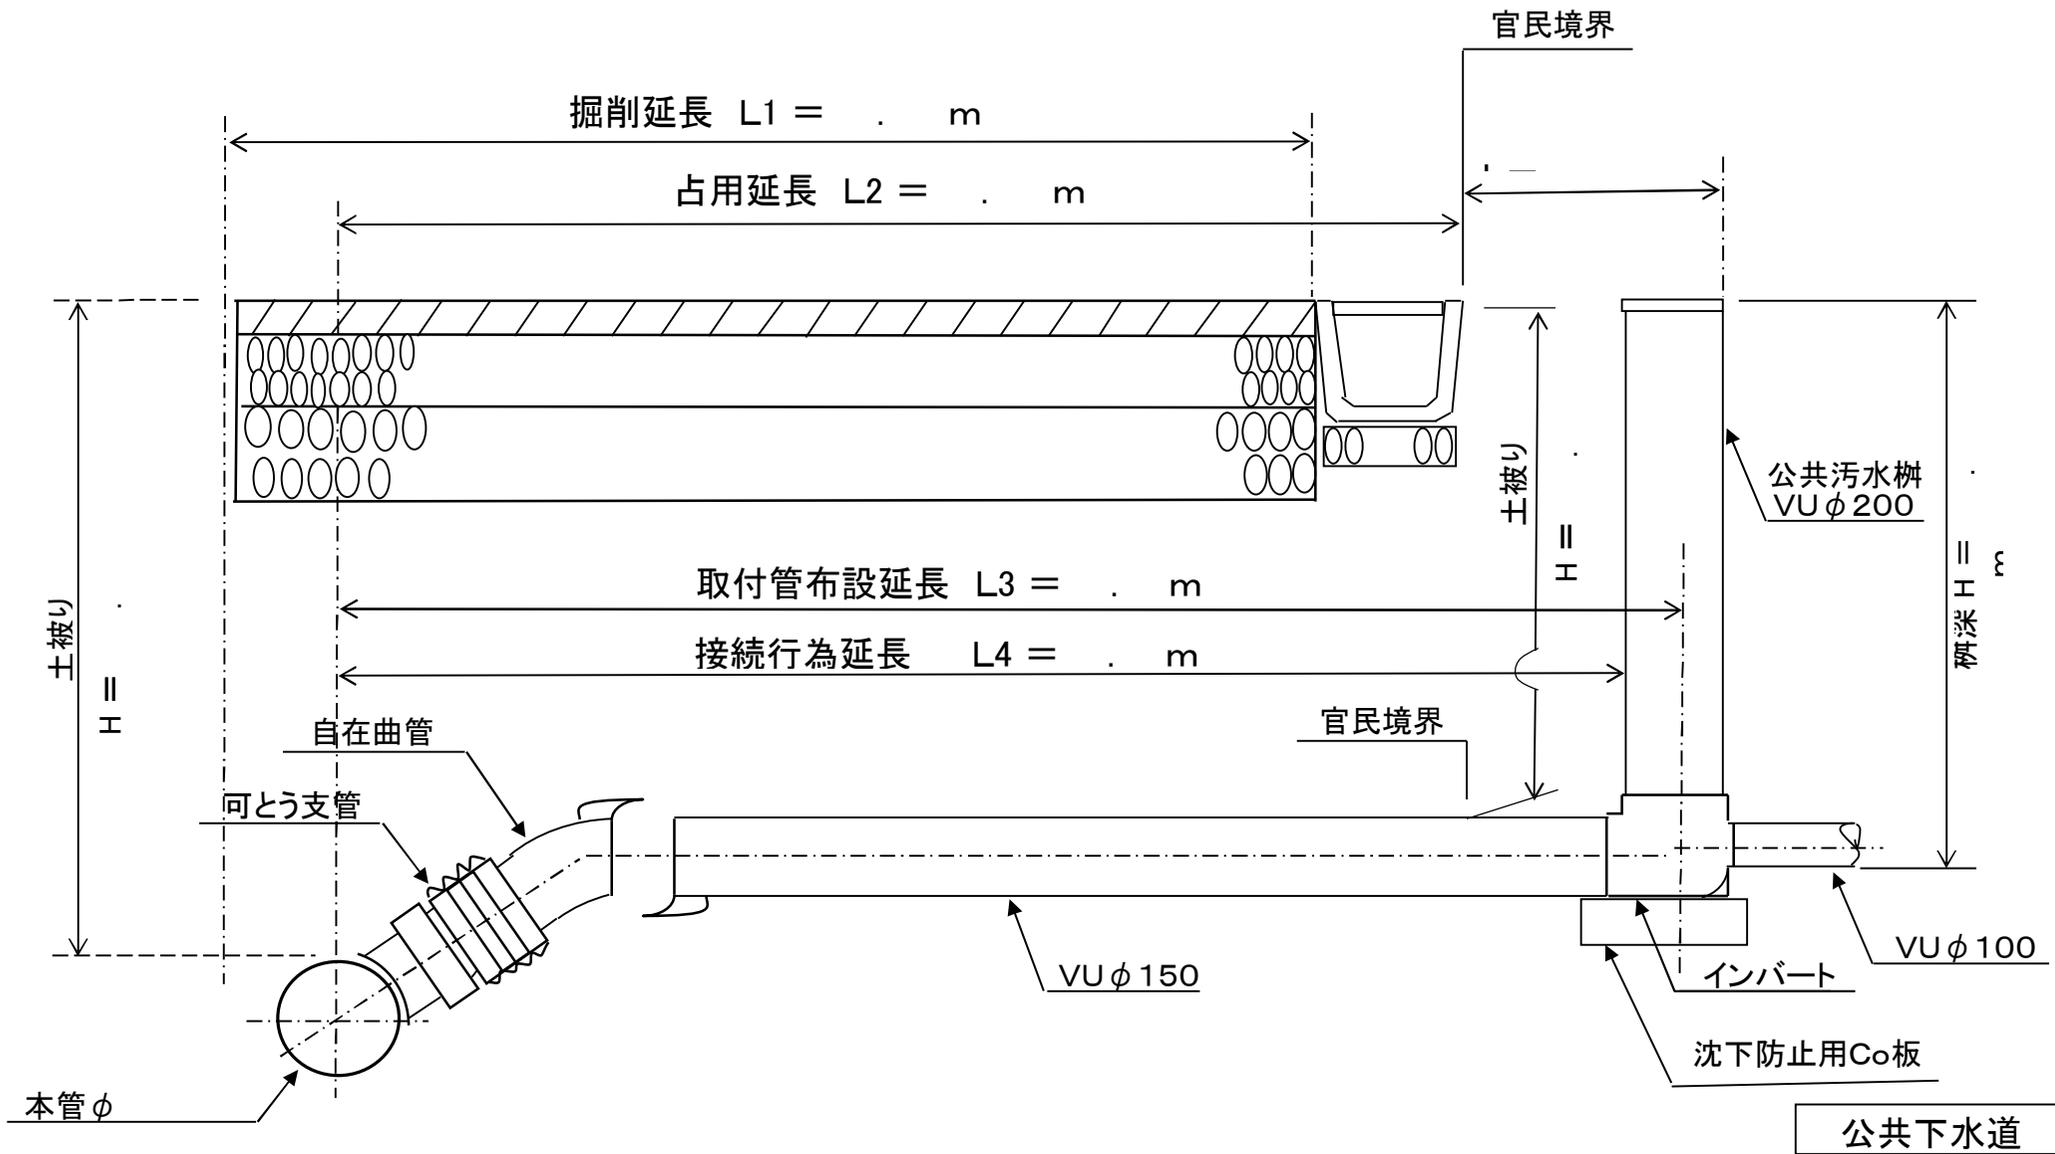


公共汚水柵新設平面図

平面図

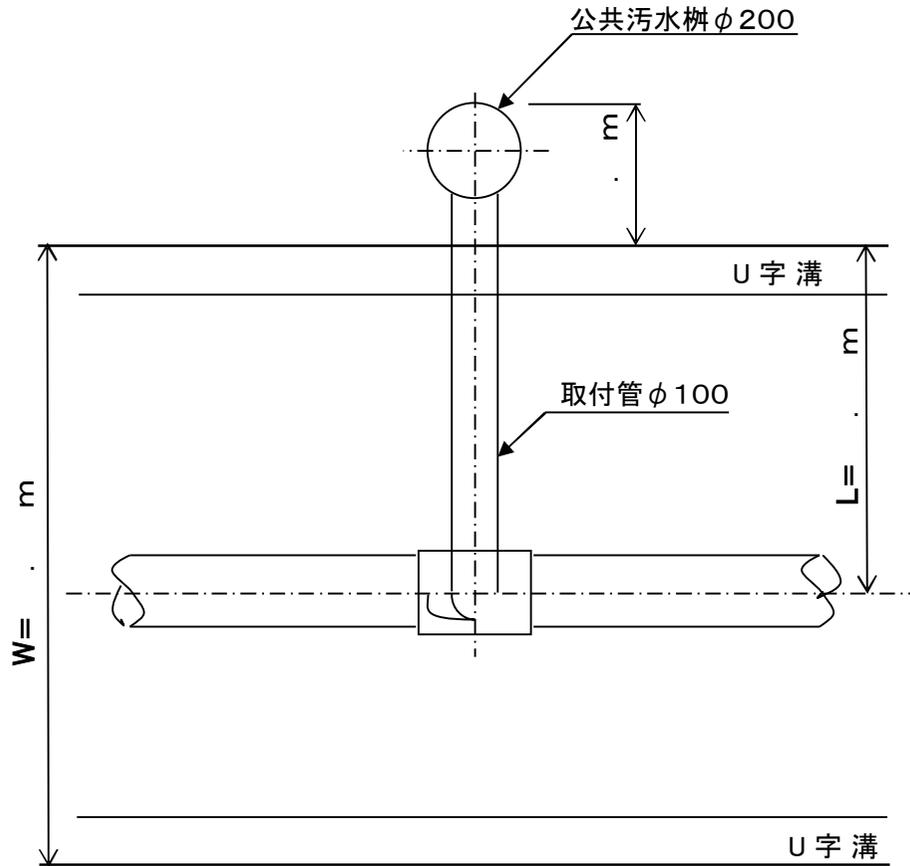

オフセット図

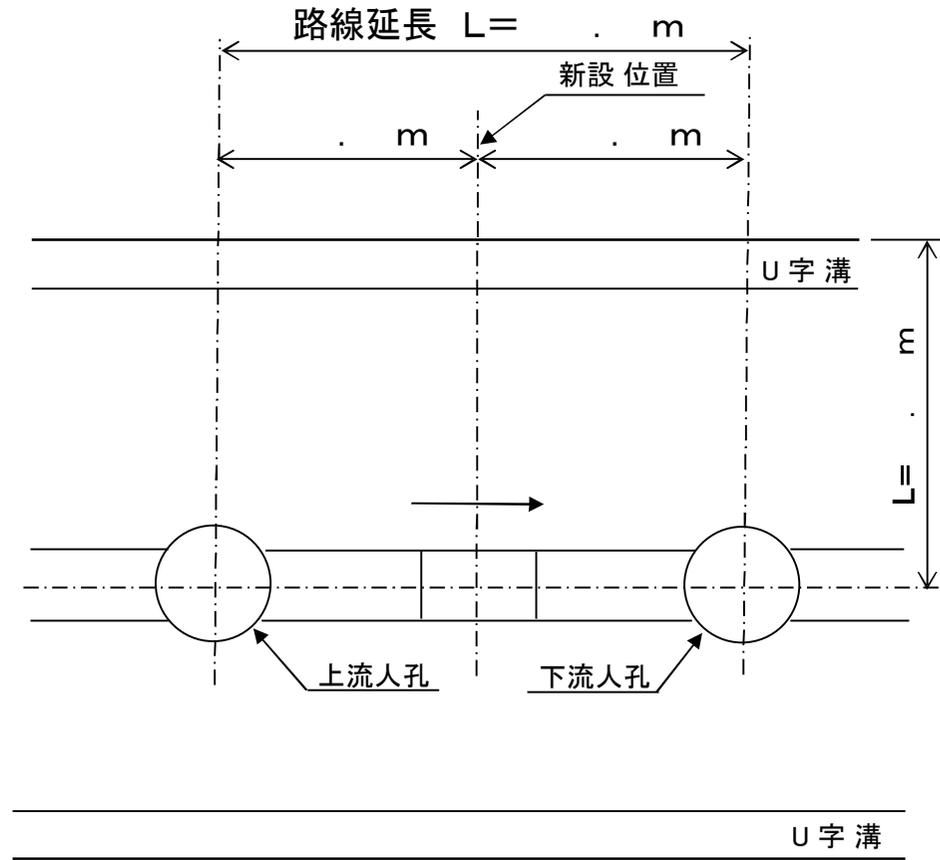

公共汚水柵新設標準図

設置場所(住所) _____
 施工業者 _____

