


地籍調査実施区域図
 (5地区)
 【大網白里市】
 S=1/10,000

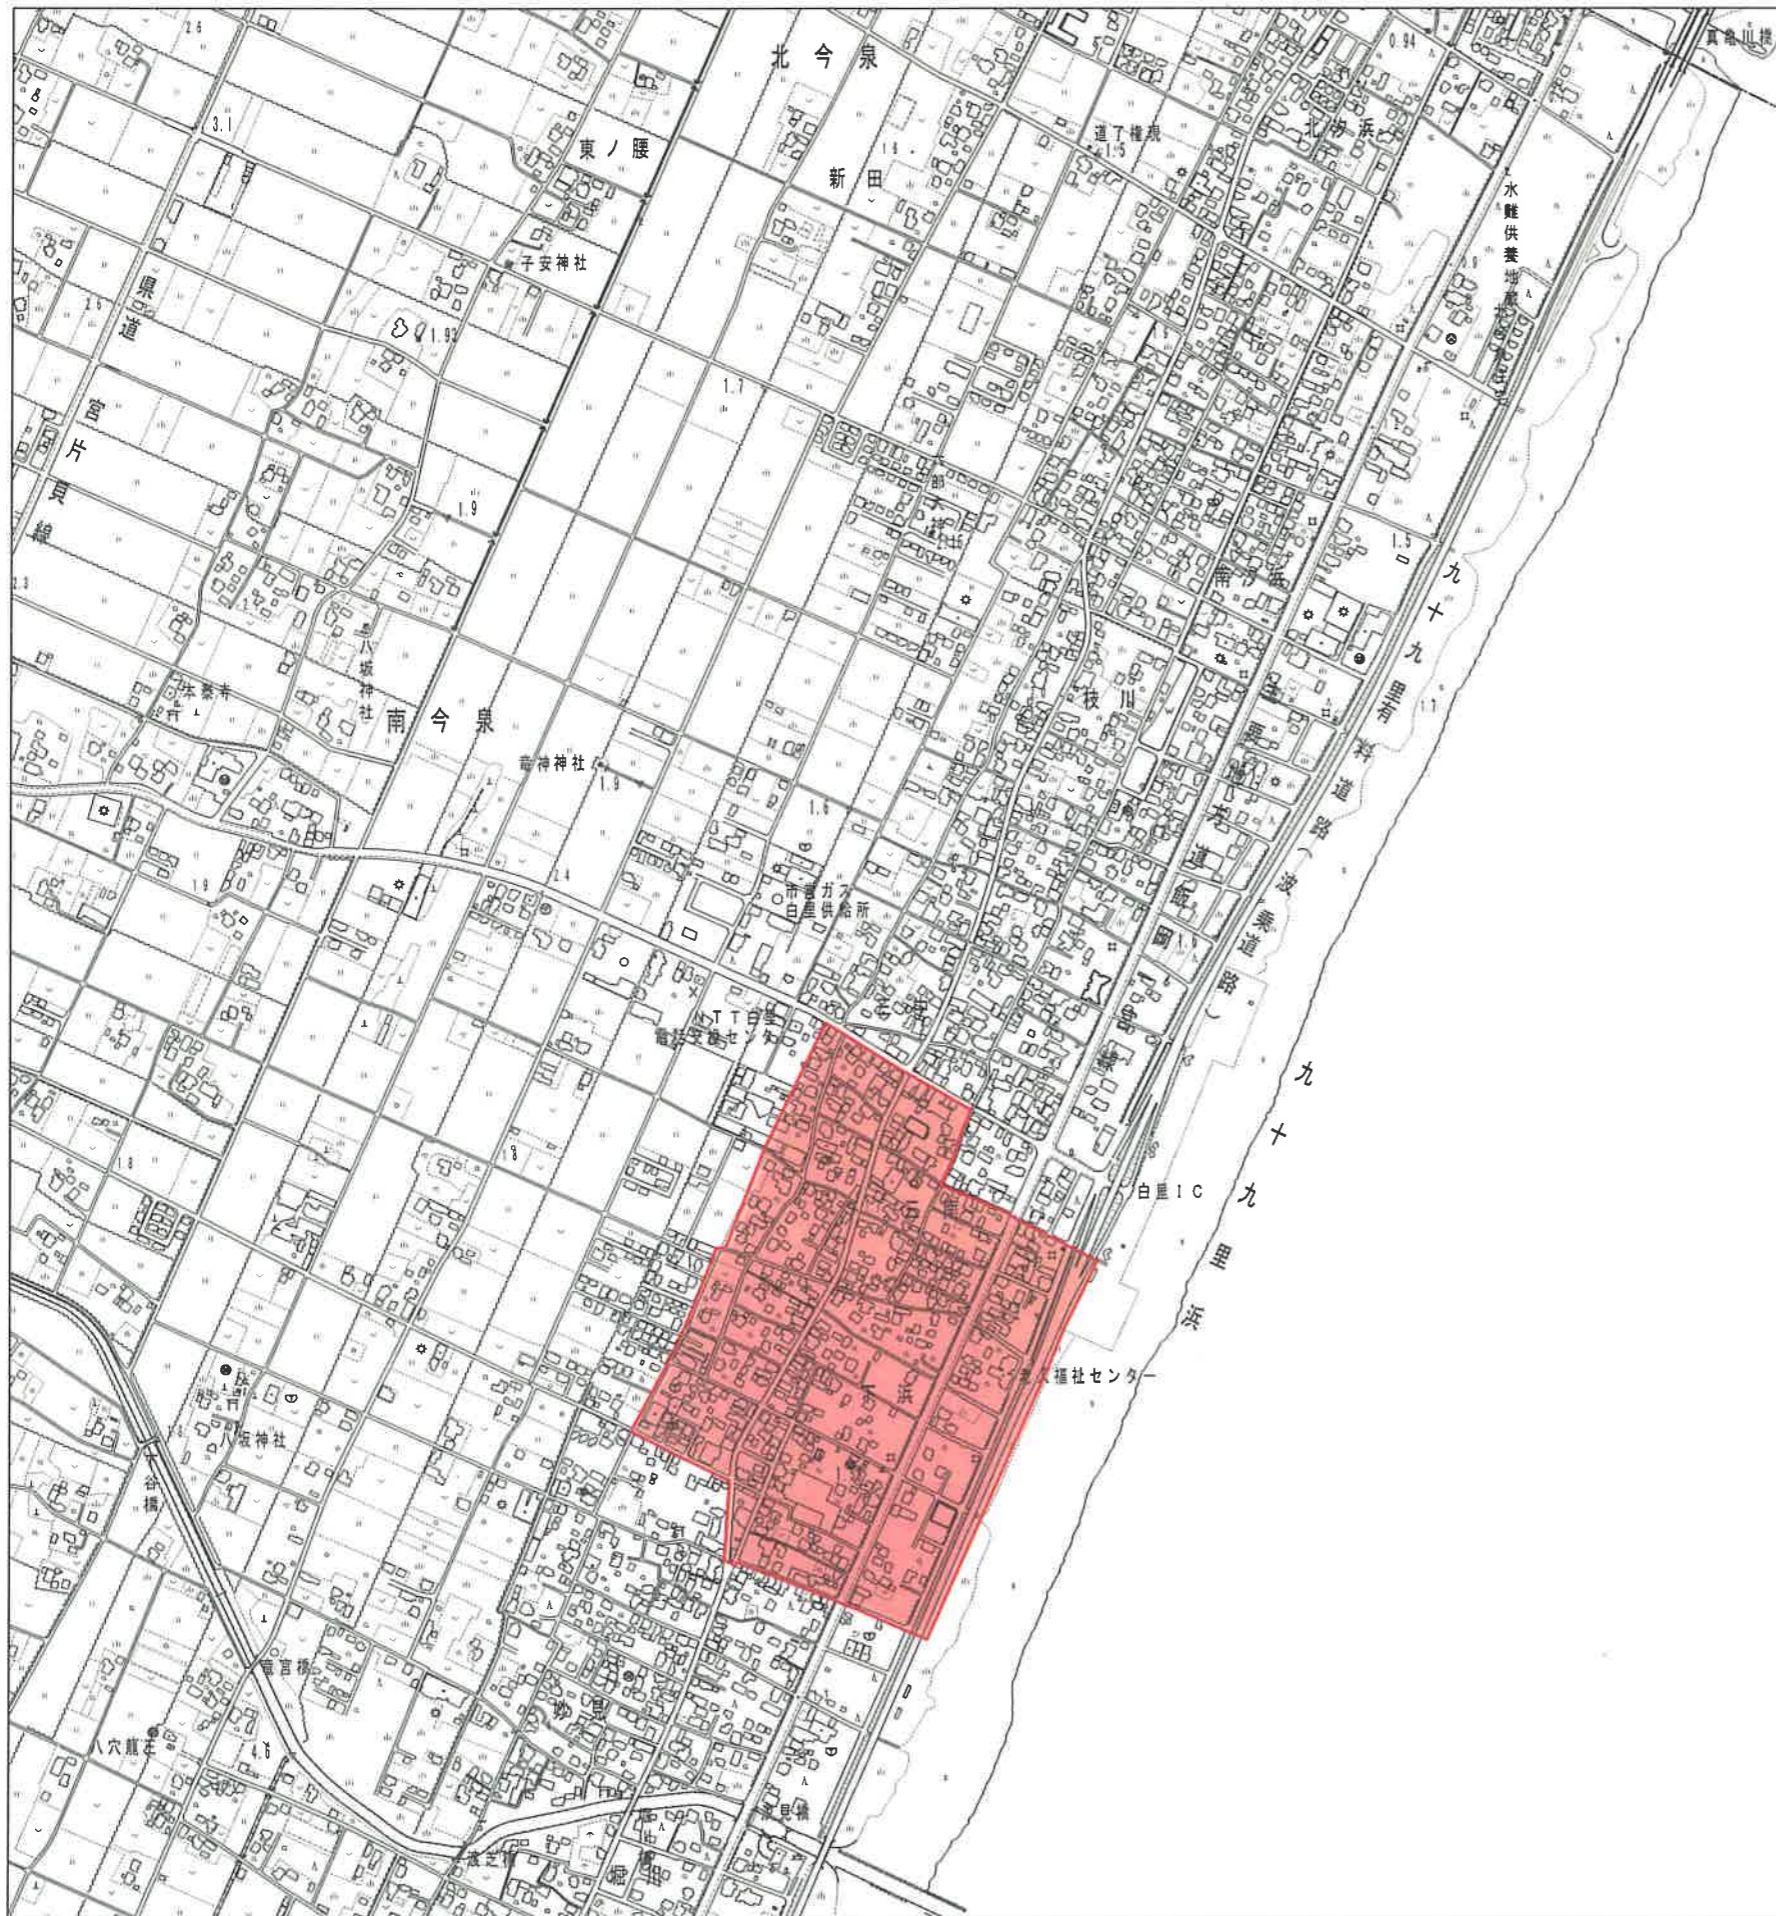

全体面積	55.85km ²
計画区面積	0.26km ²
計画筆数	891筆
縮尺	1/500
精度	甲3
外周距離	2.21km
計画区までの距離	9.70km
平均傾斜地	

(内訳)

色分け	対象面積	傾斜条件	視通条件	筆の整形	精度
	0.26km ²	平坦地	市街Ⅱ	不整形	甲3