


変更区域図

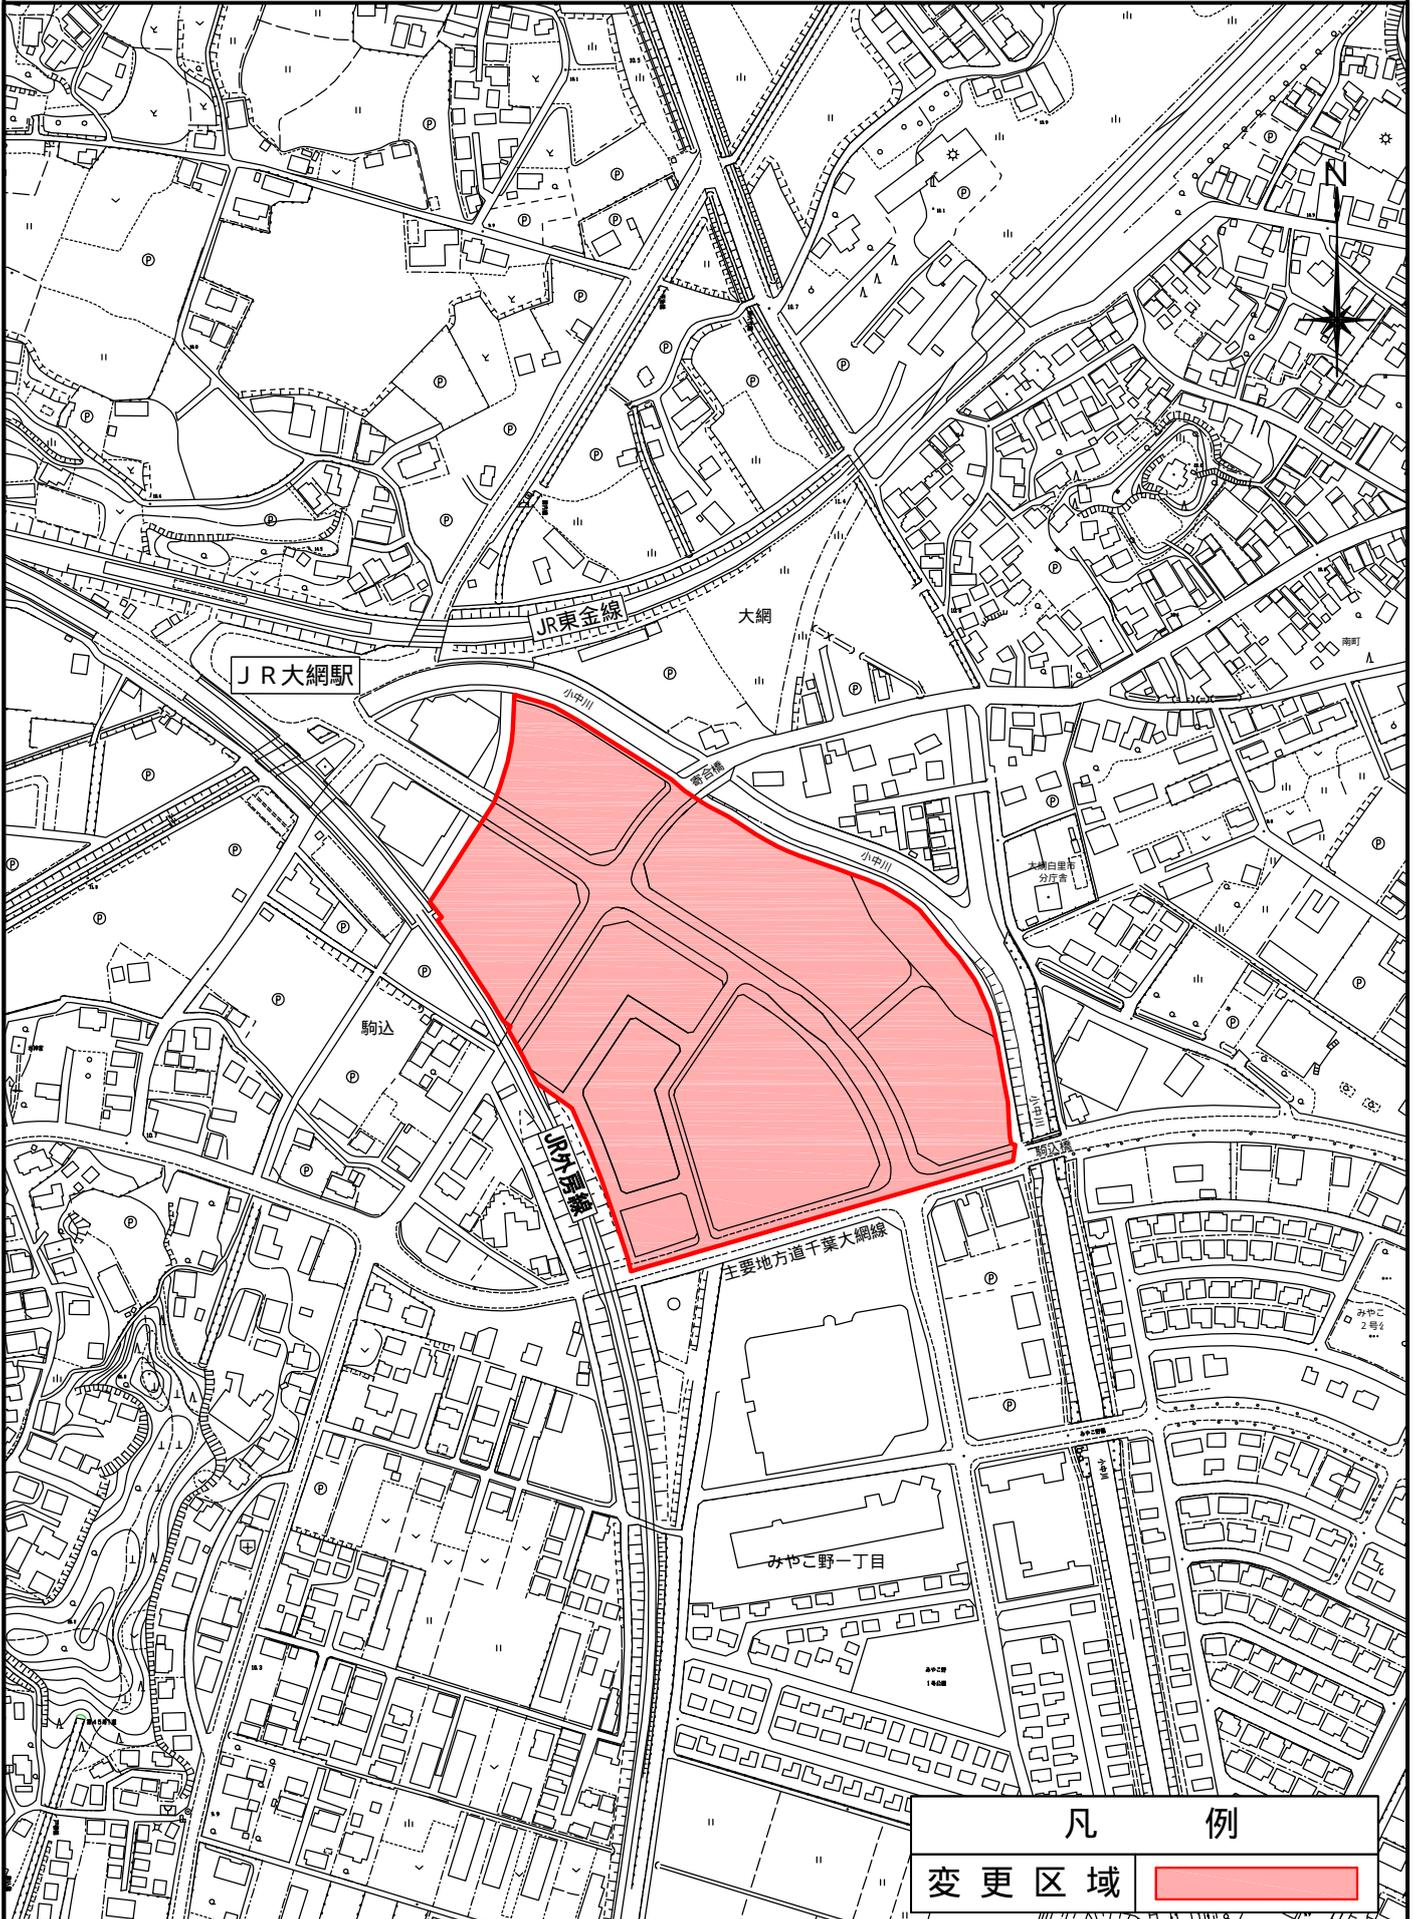

大網白里都市計画事業大網駅東土地区画整理事業