



子育て交流センター平面図（詳細）

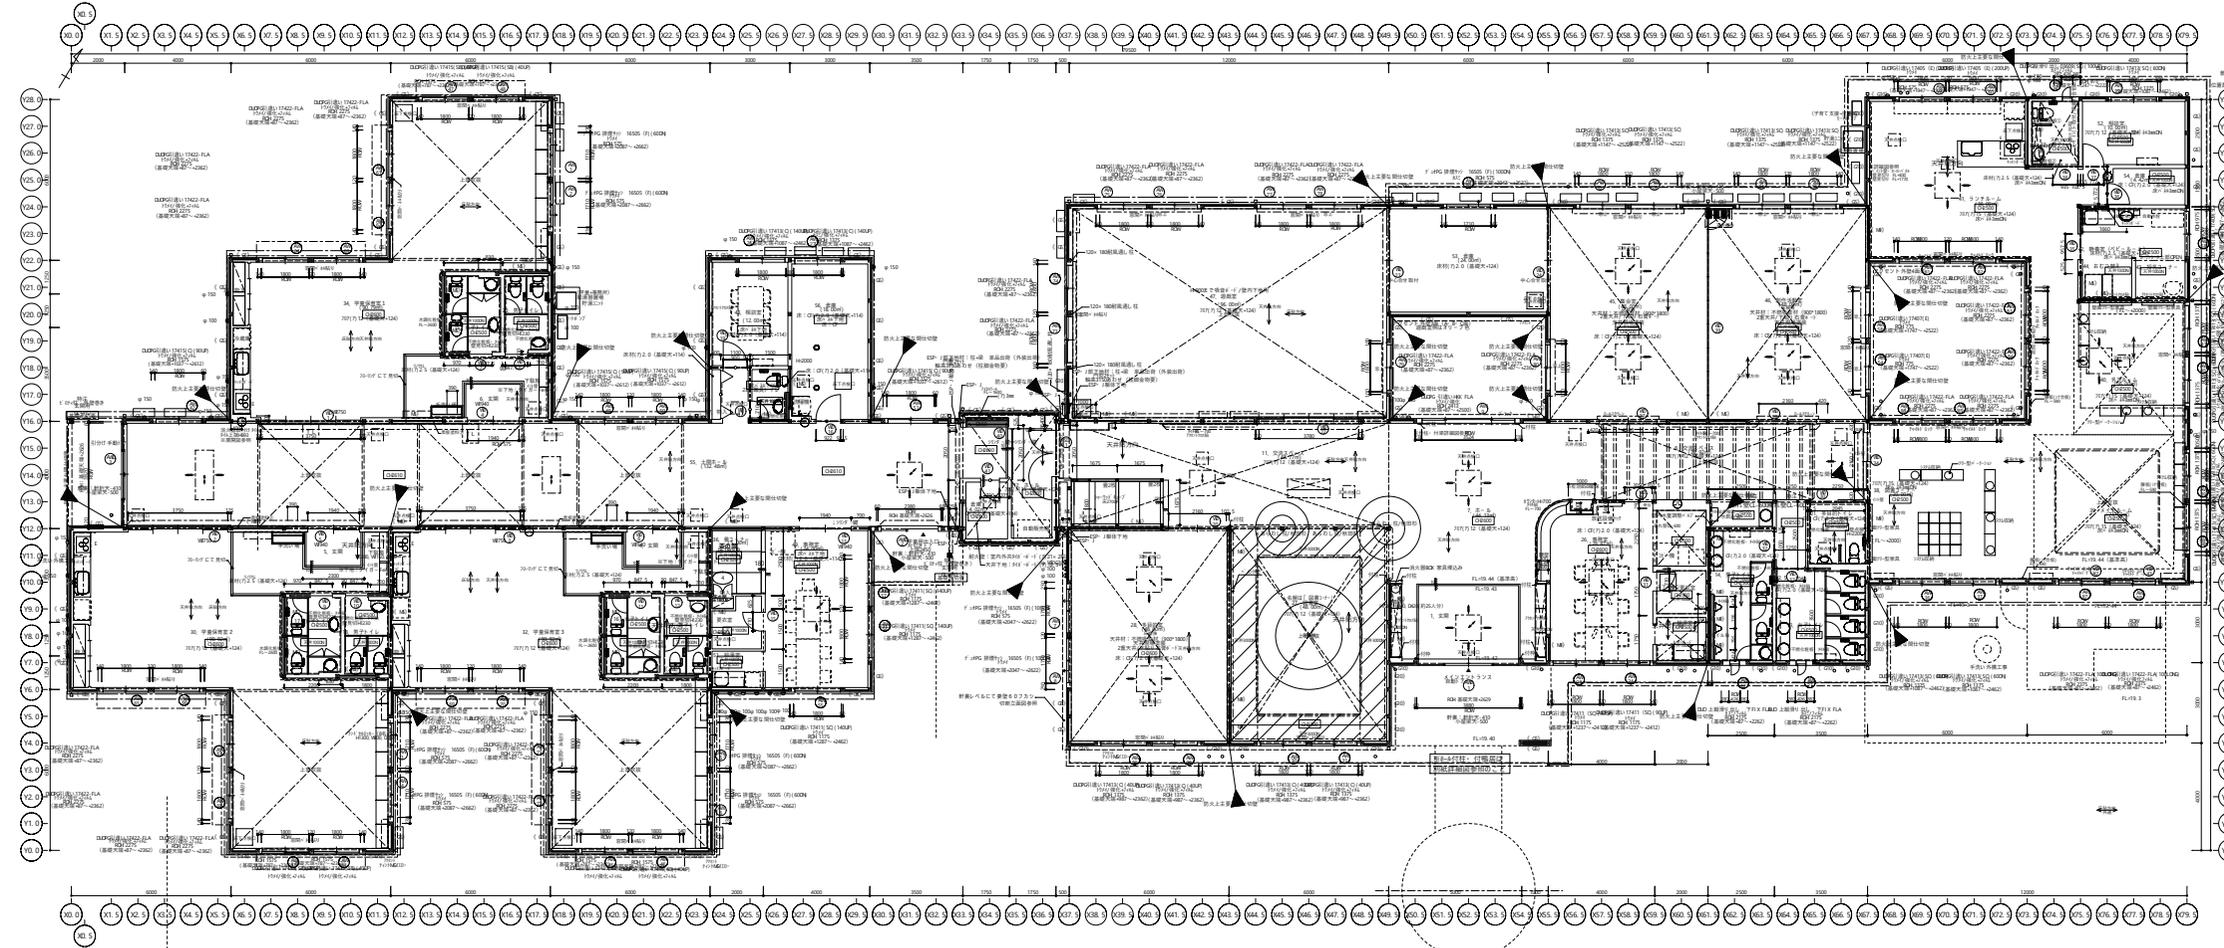


白里学童保育室位置図

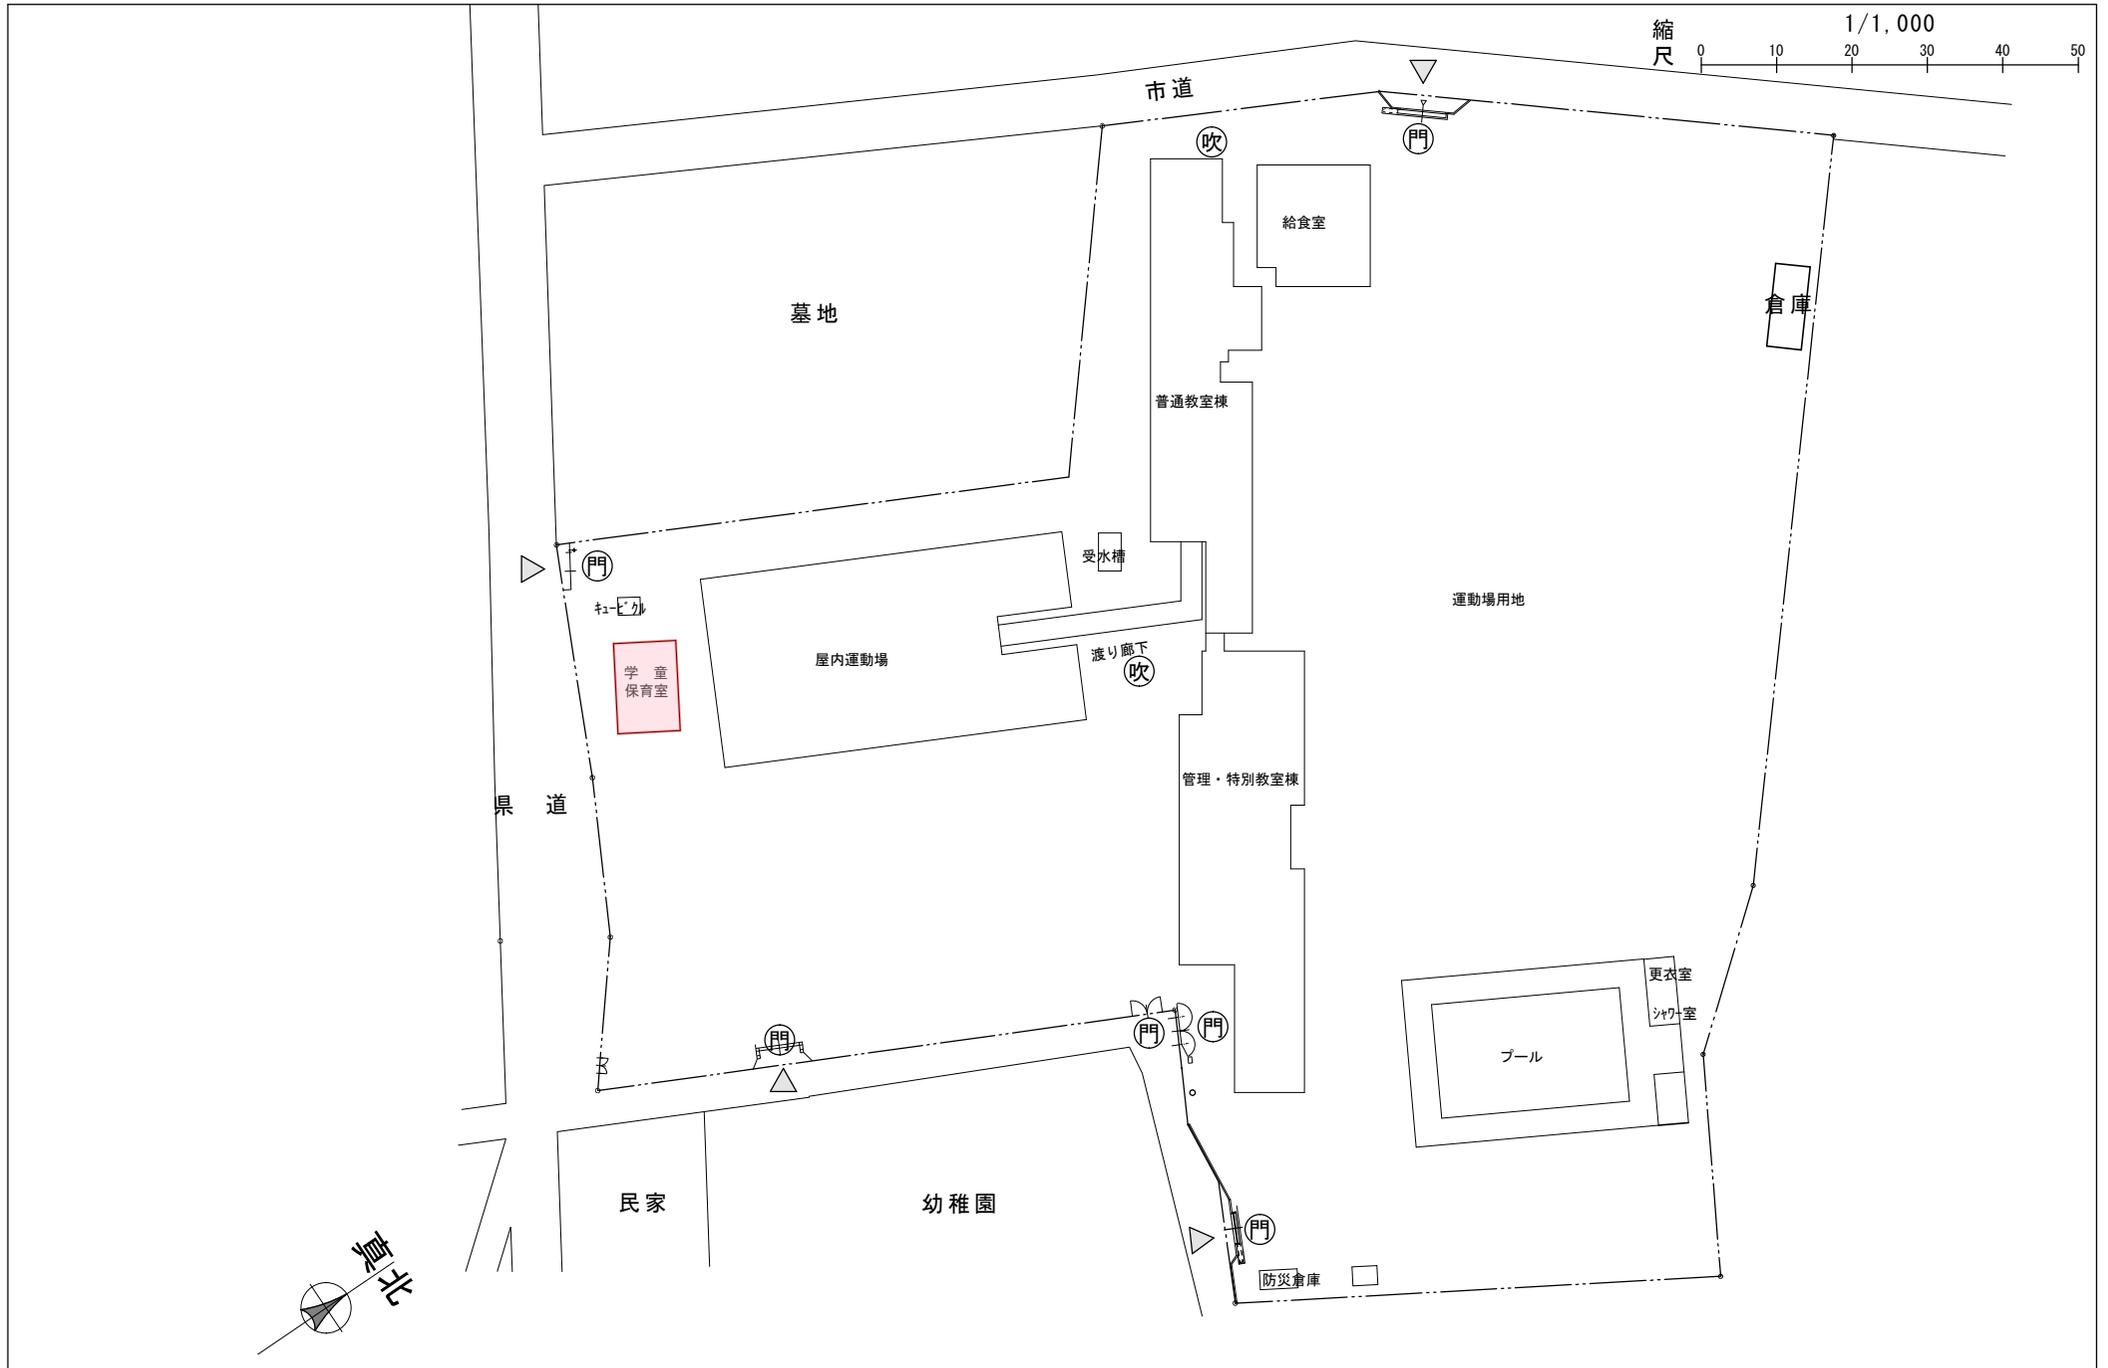


白里学童保育室平面图

白里学童保育室

縮尺 1/100

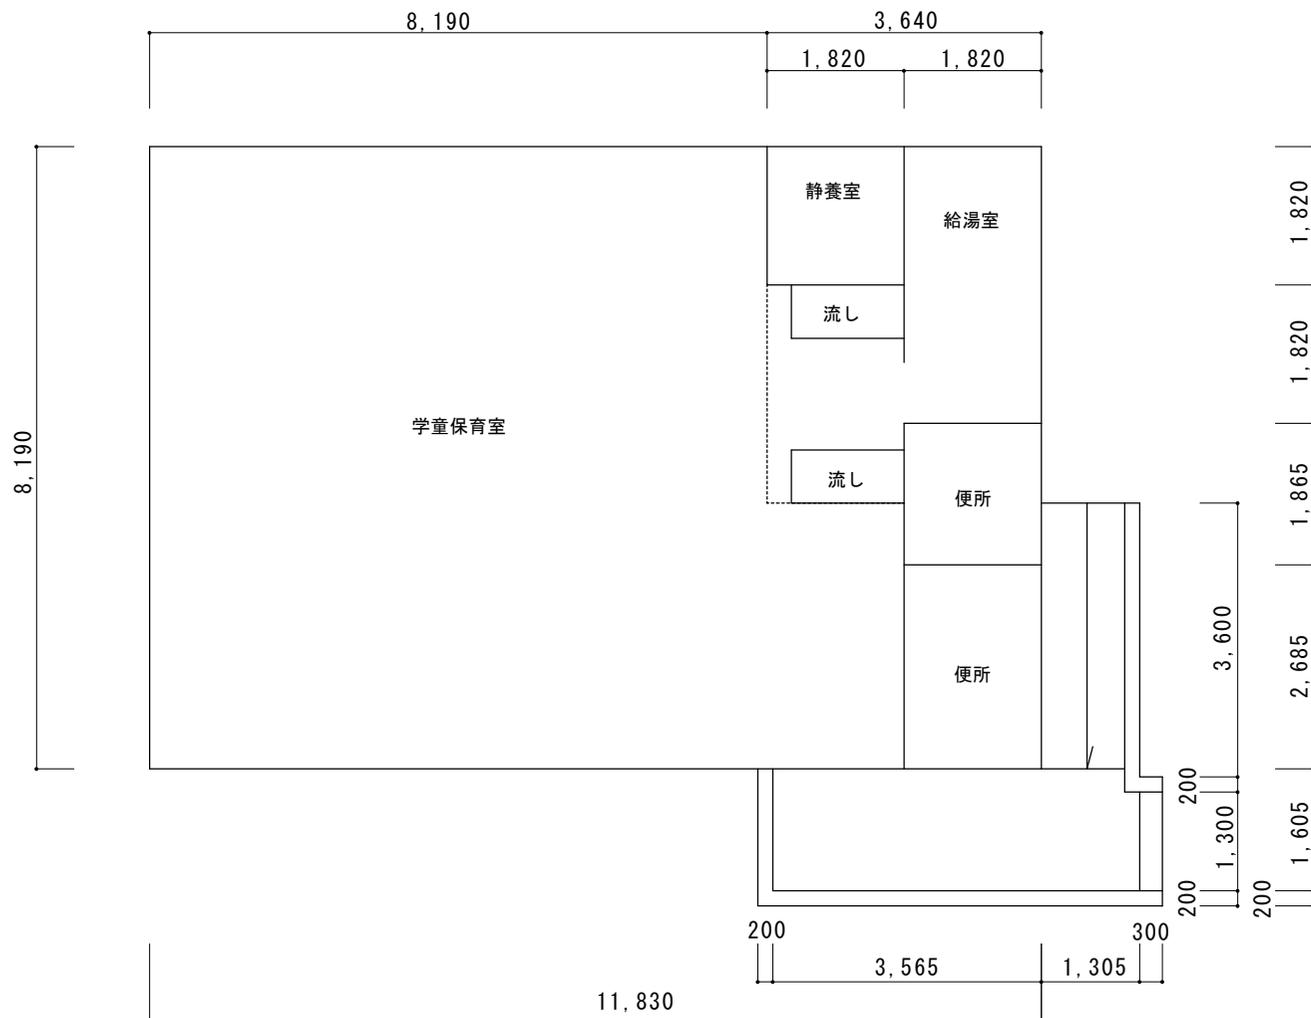


大網東学童保育室位置図

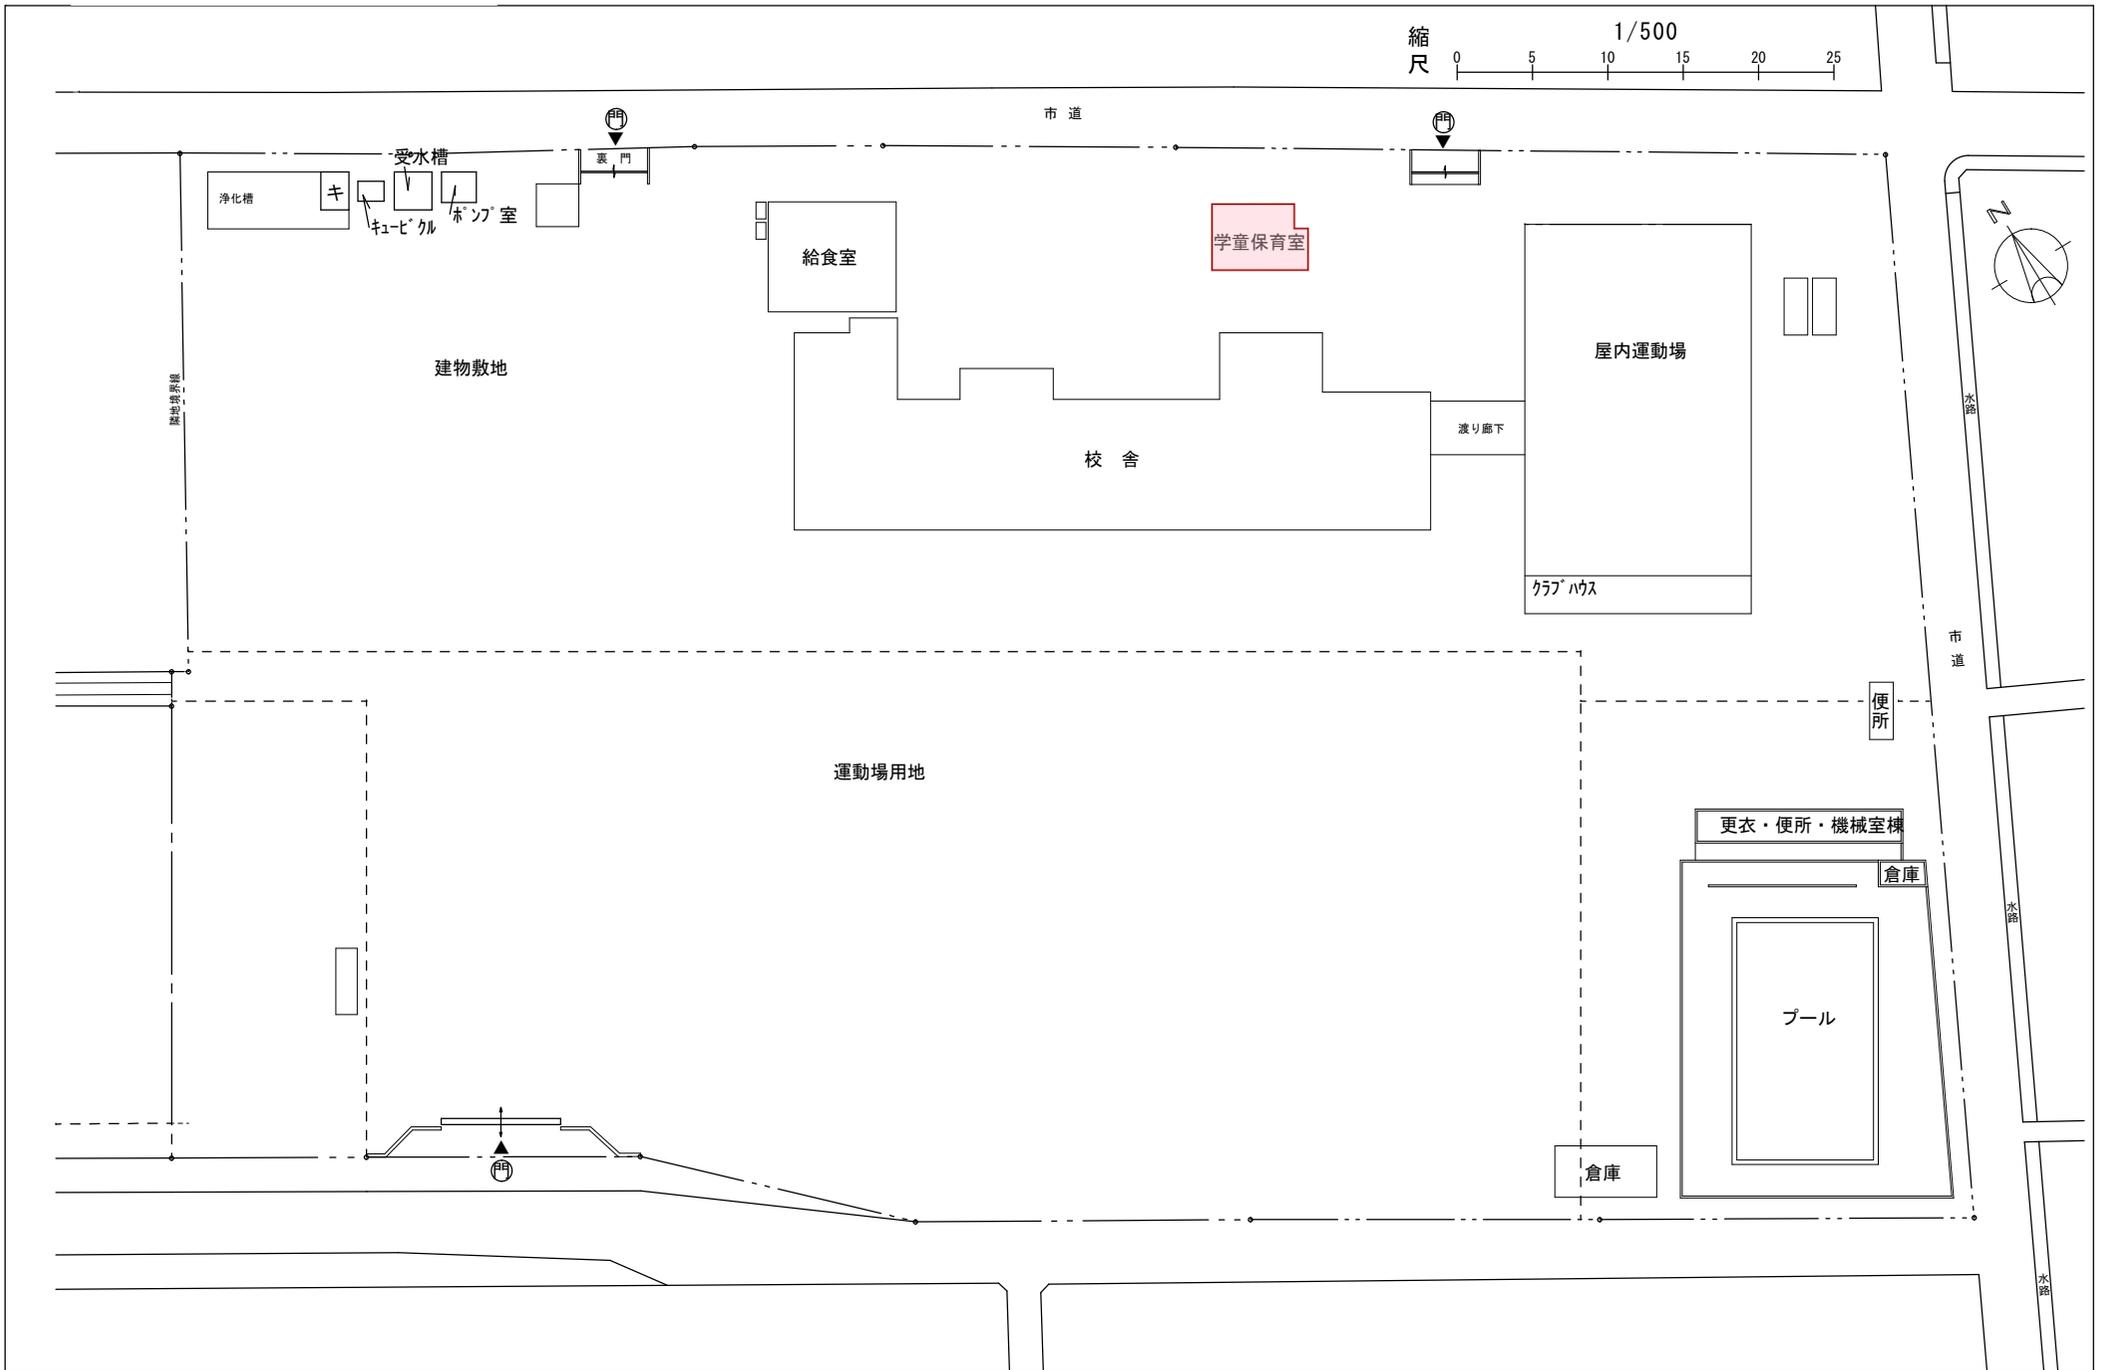


大網東学童保育室平面図

縮尺 1/100



大網東学童保育室

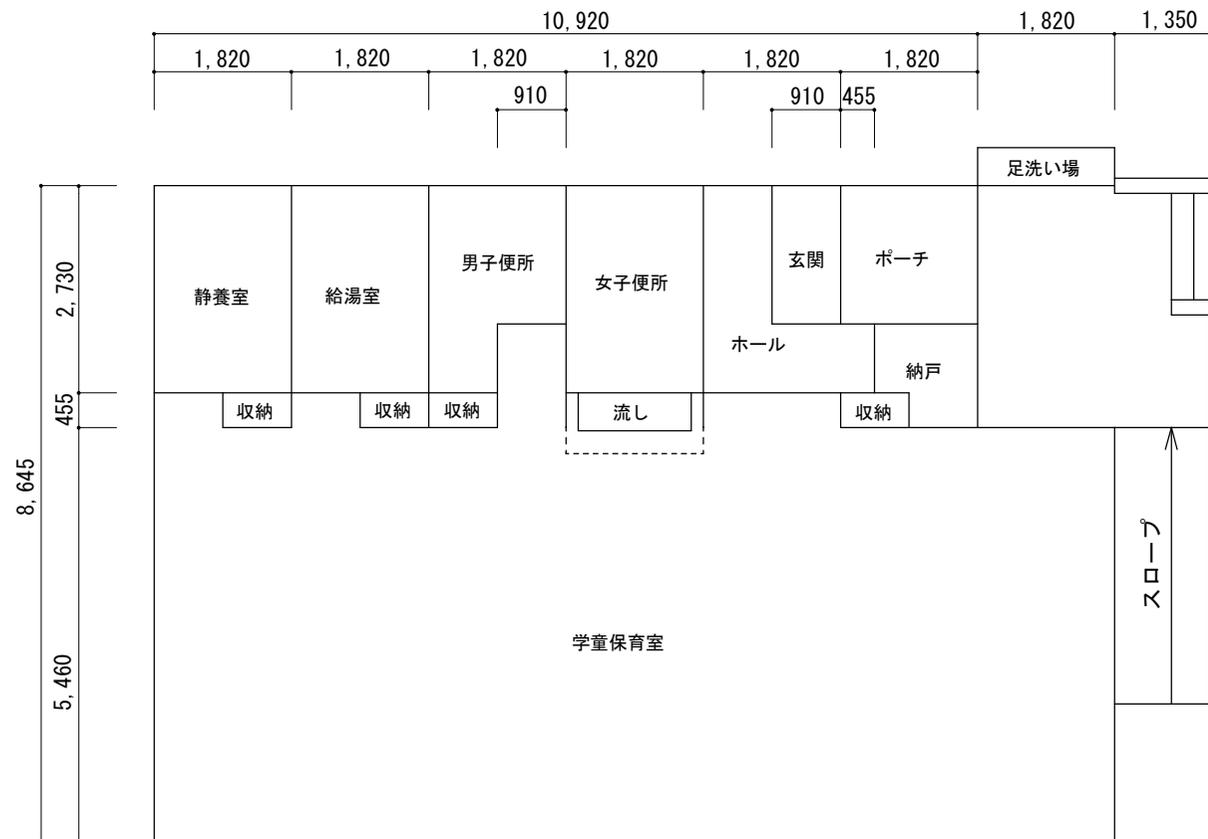

増穂学童保育室位置図



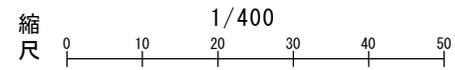


配置図 1:400

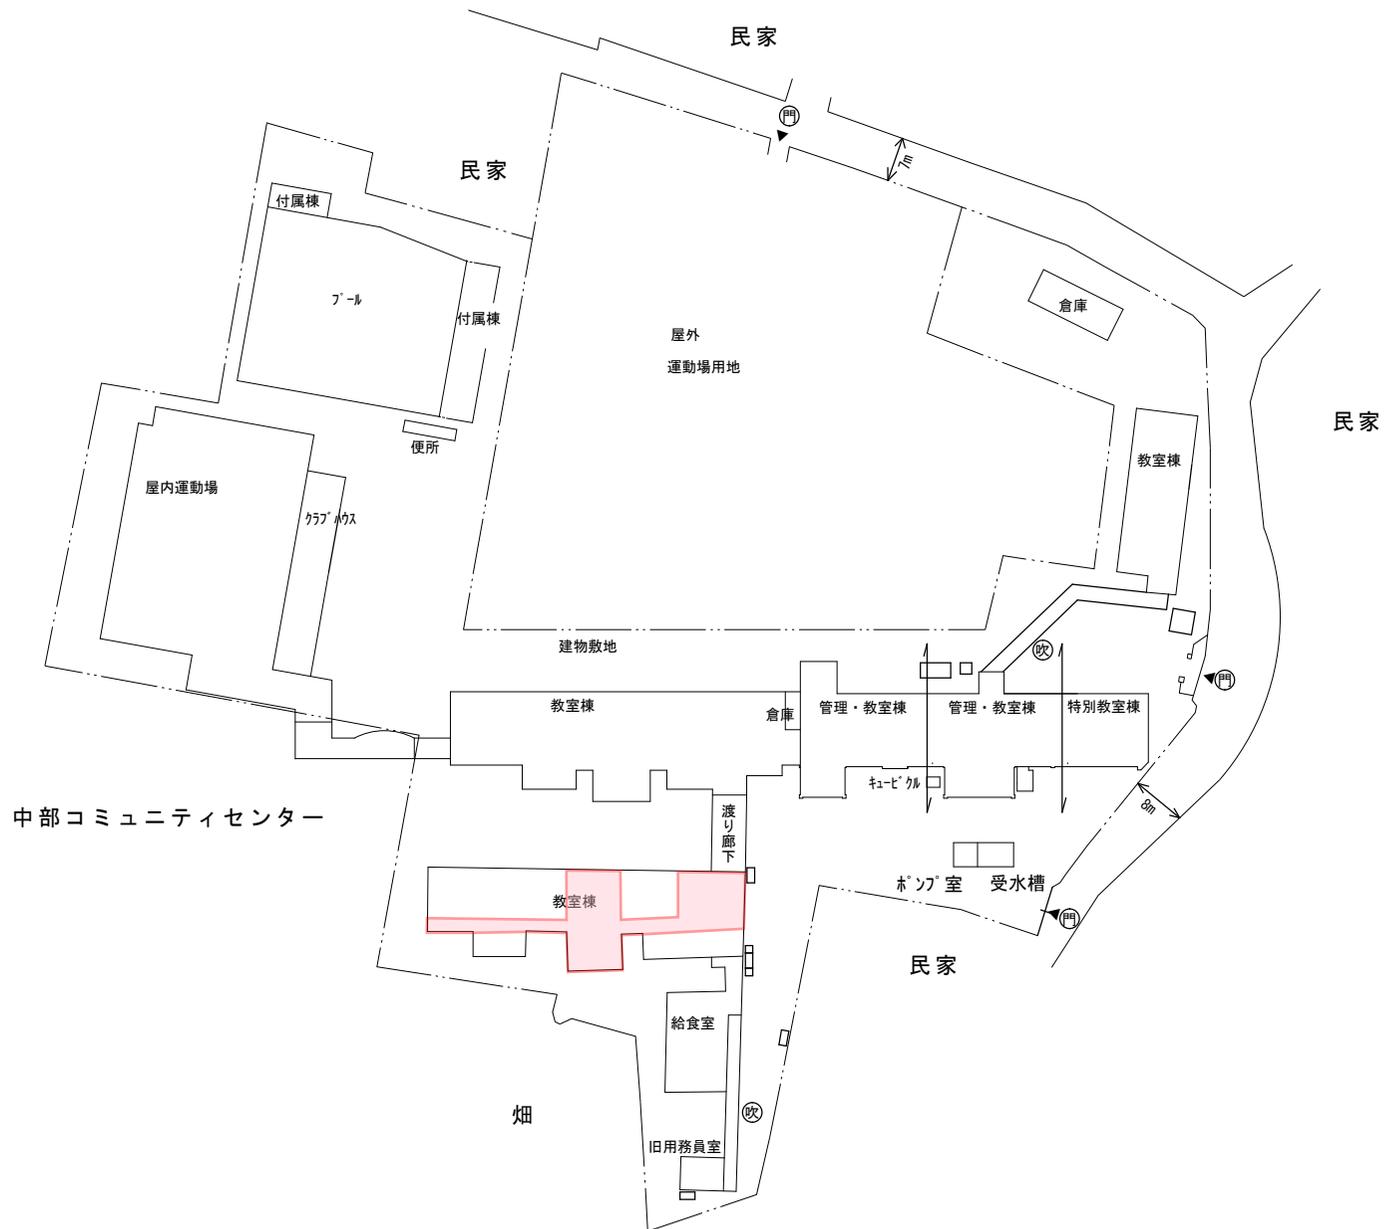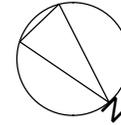


増穂学童保育室平面図

縮尺 1/500
0 5 10 15 20 25

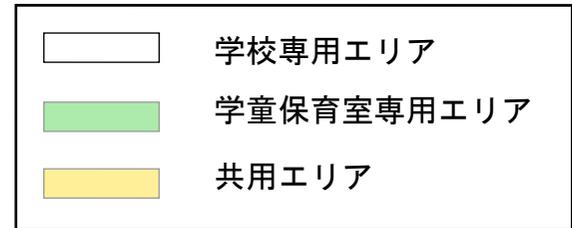
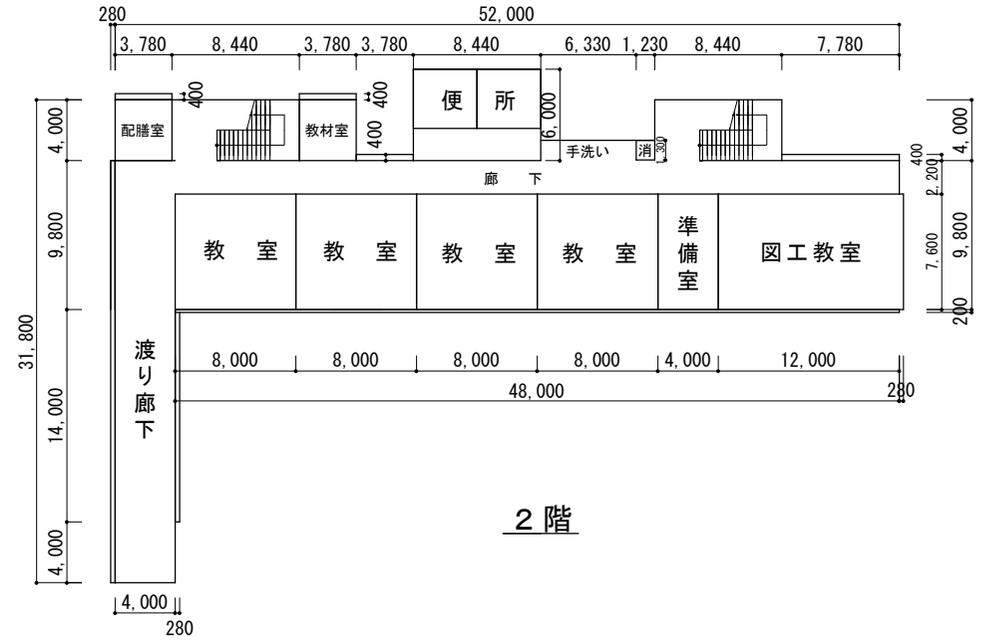
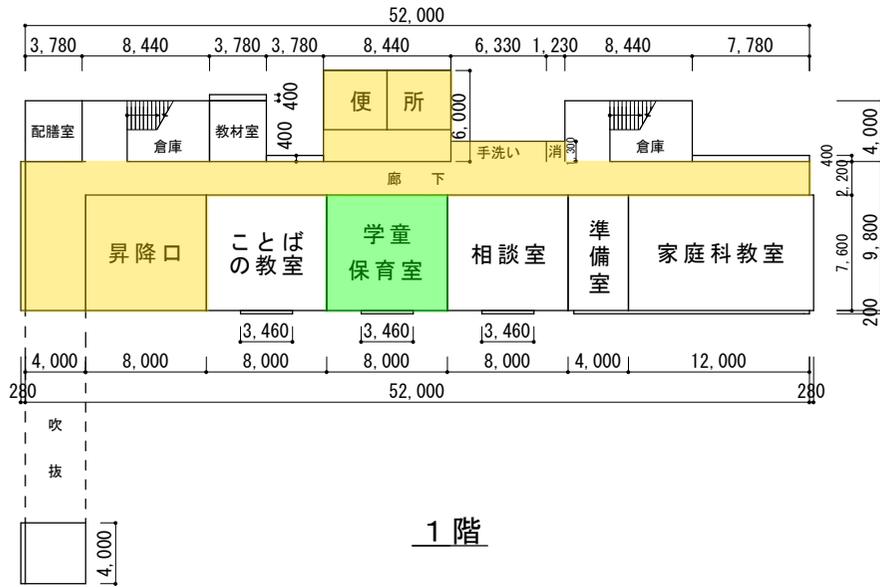


季美の森学童保育室位置図

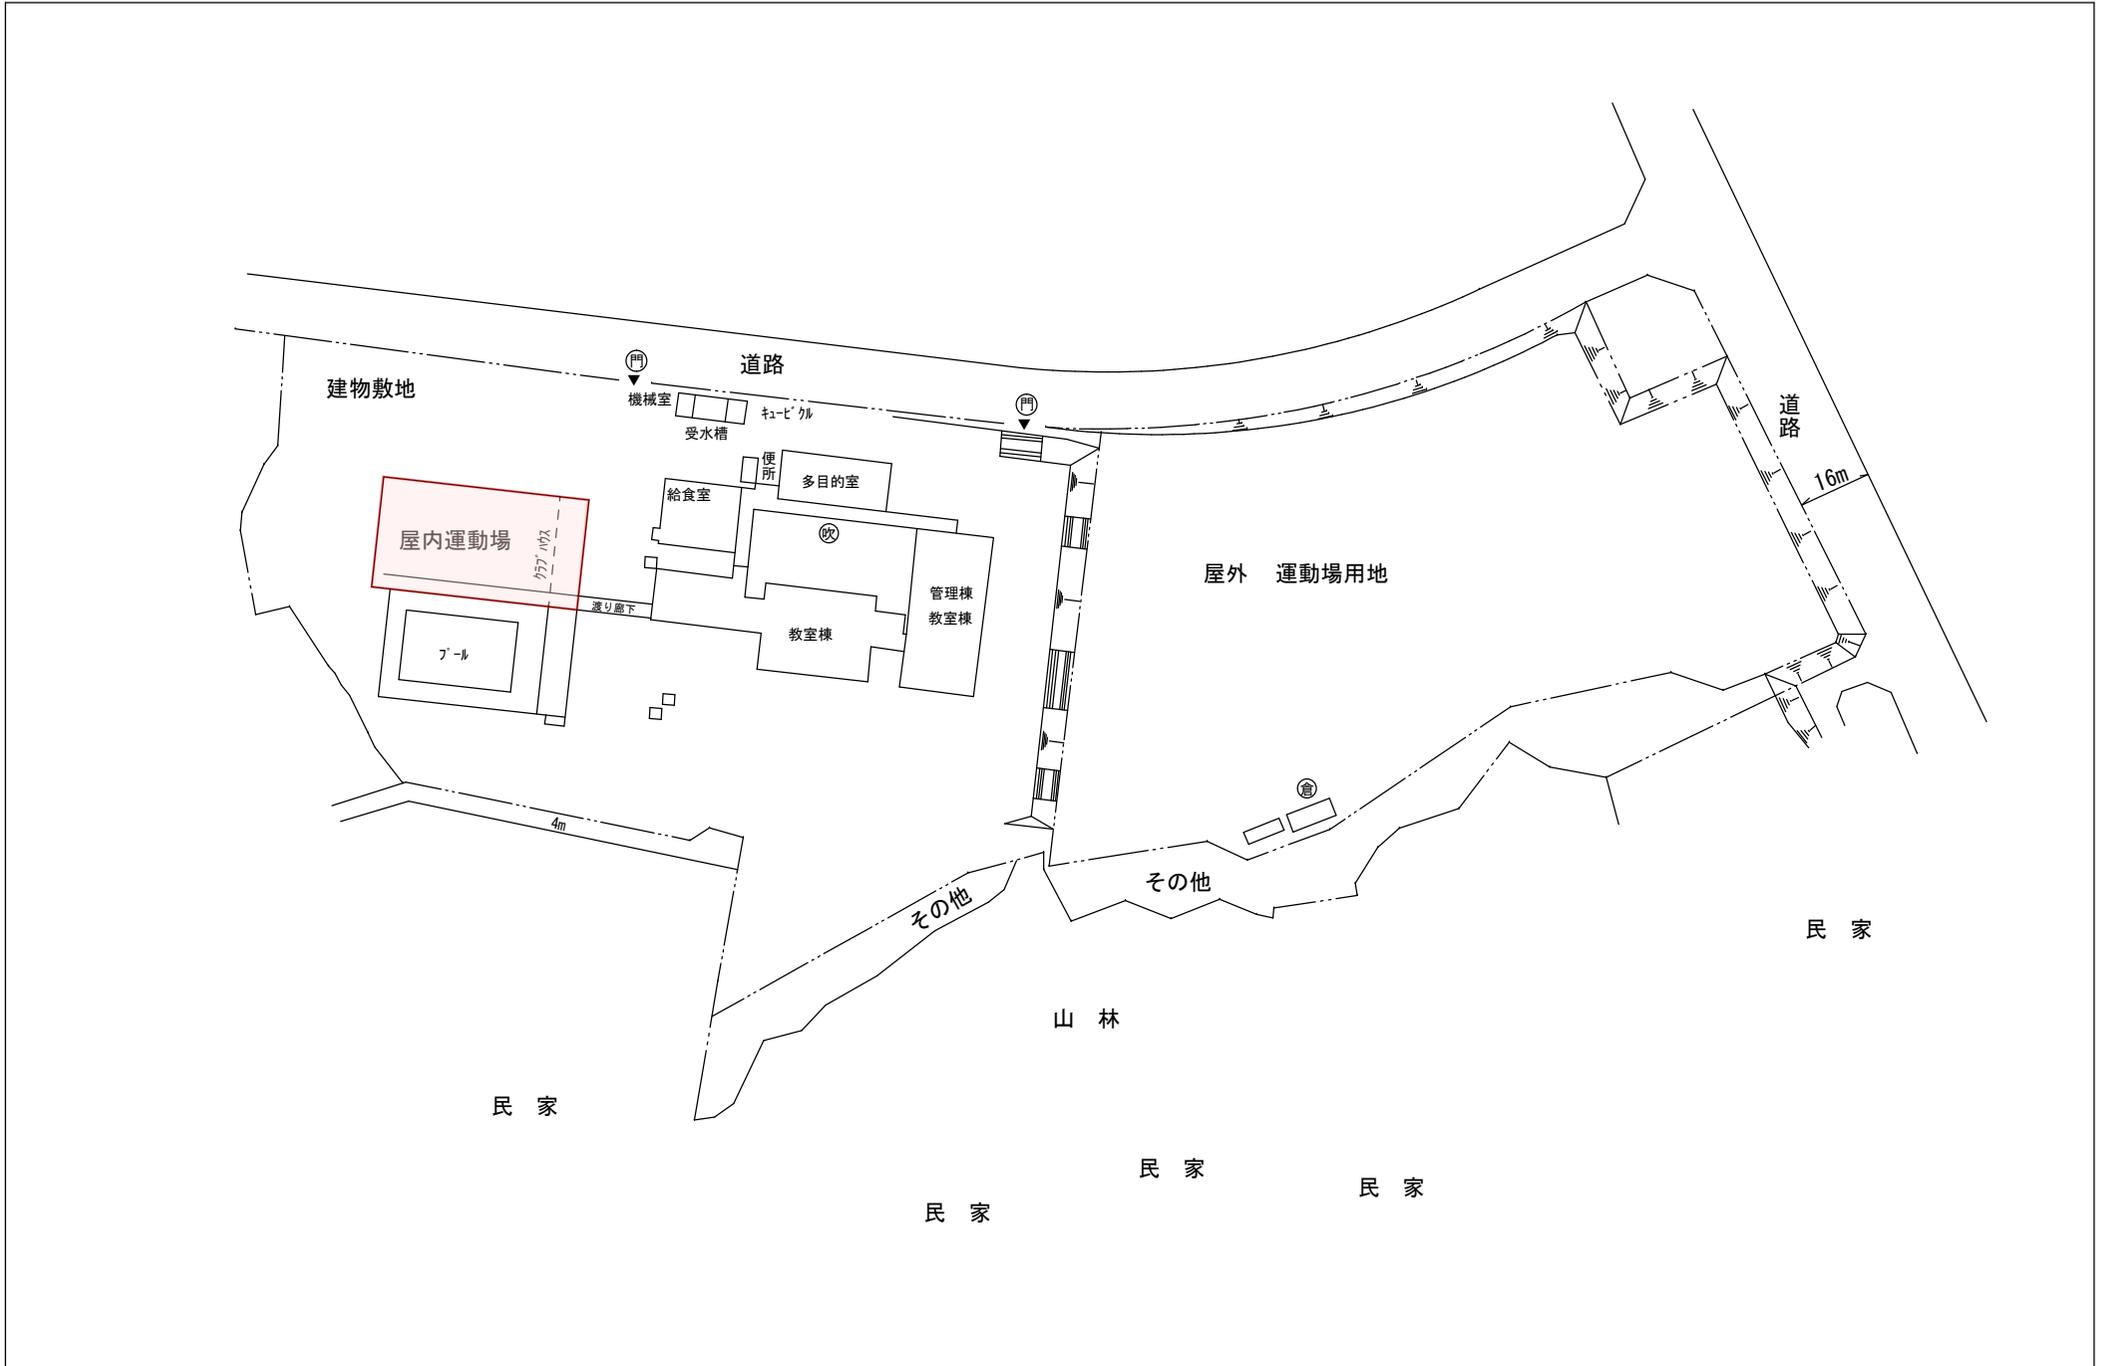




季美の森学童保育室平面図

屋内運動場

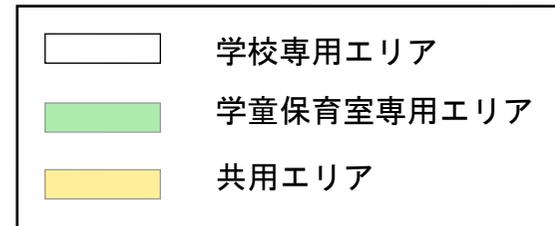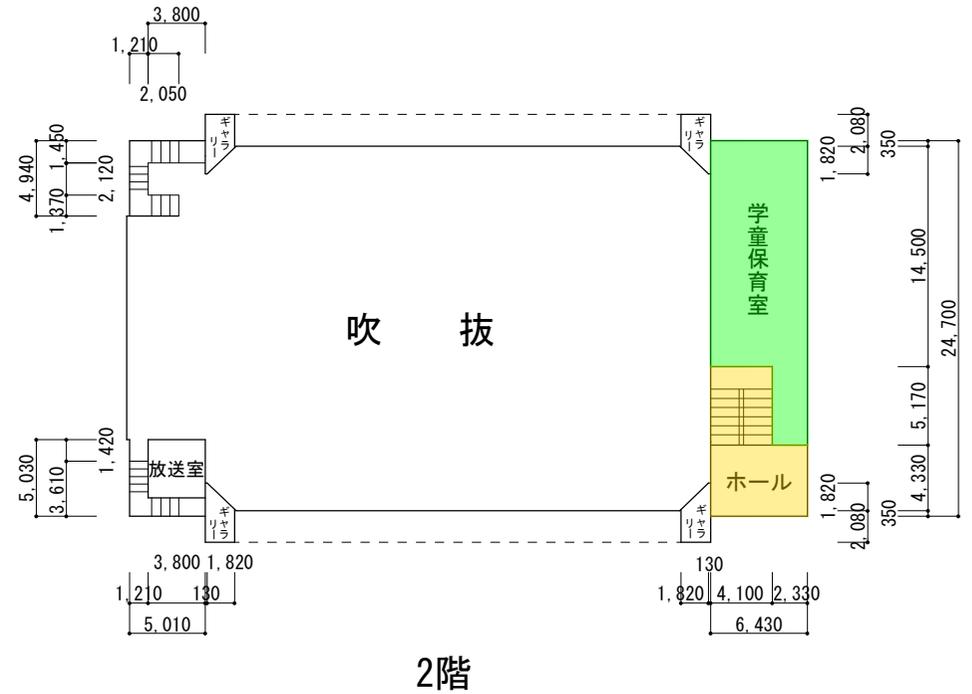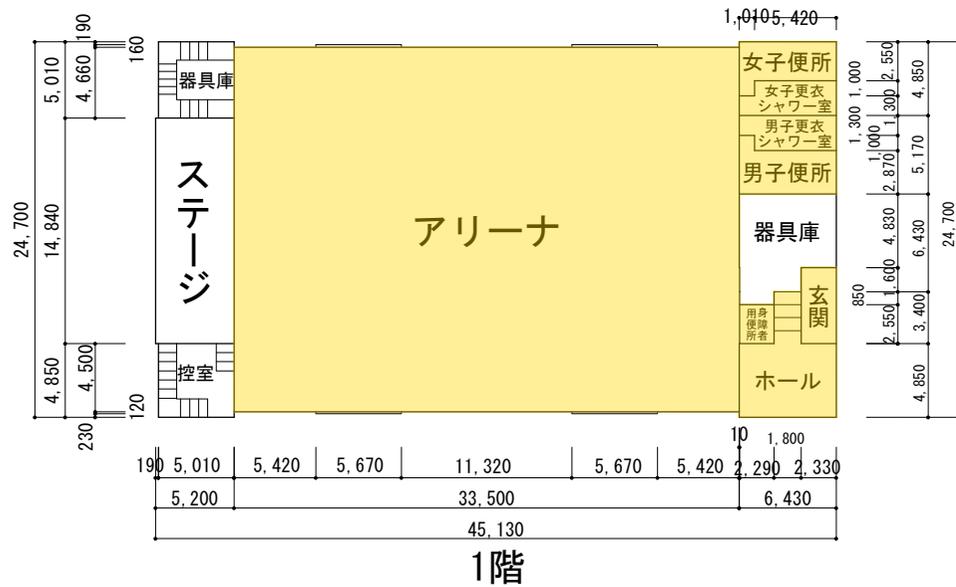



瑞穂学童保育室位置図

配置図 1:400

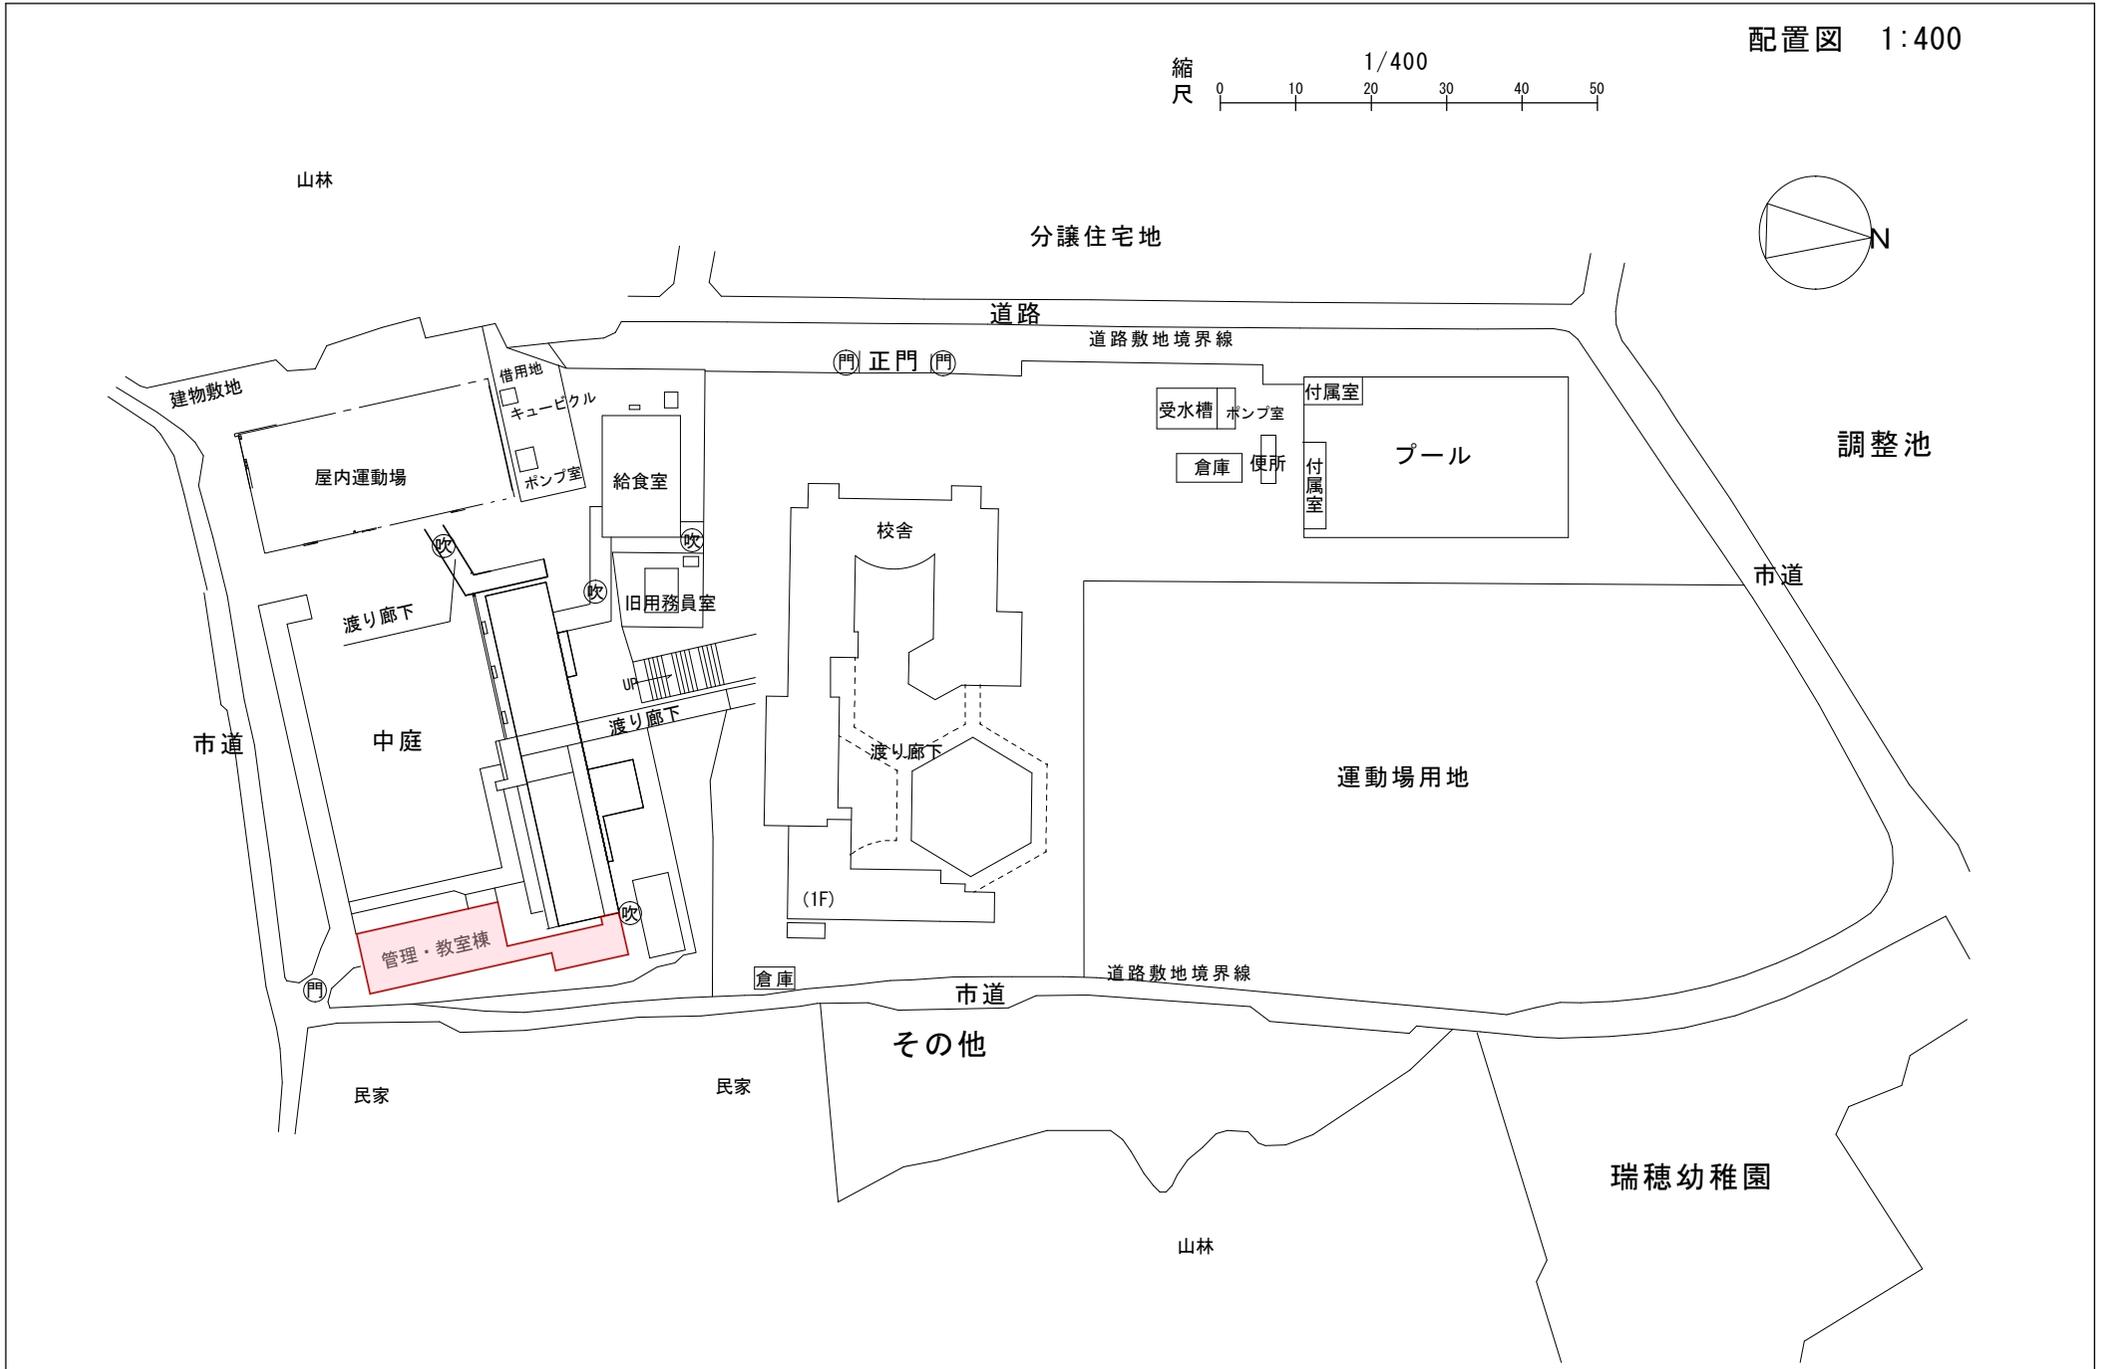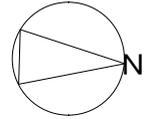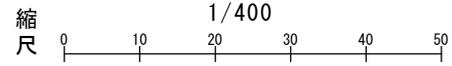


瑞穂学童保育室平面図

縮尺 0 5 10 15 20 25
1/500

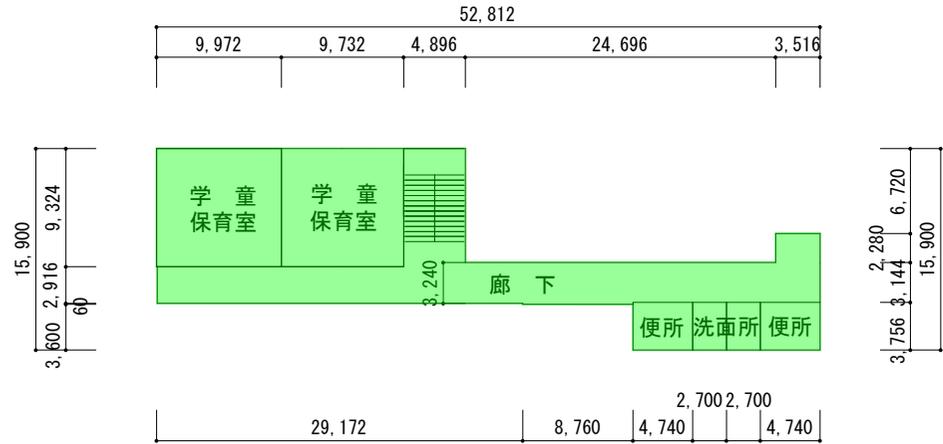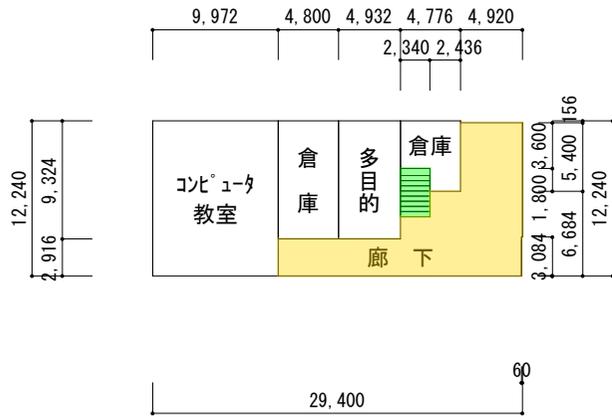


- 学校専用エリア
- 学童保育室専用エリア
- 共用エリア

増穂北学童保育室平面図

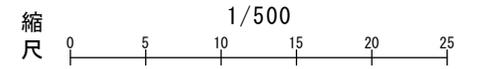


屋内運動場

1階

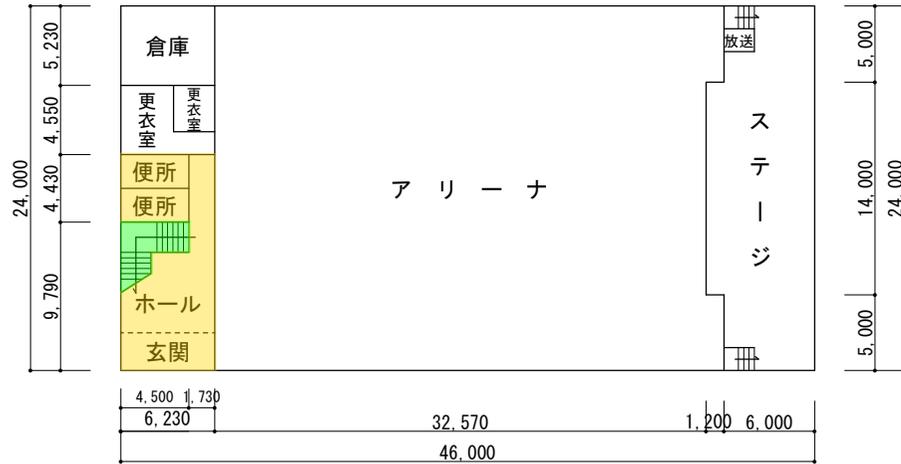

2階

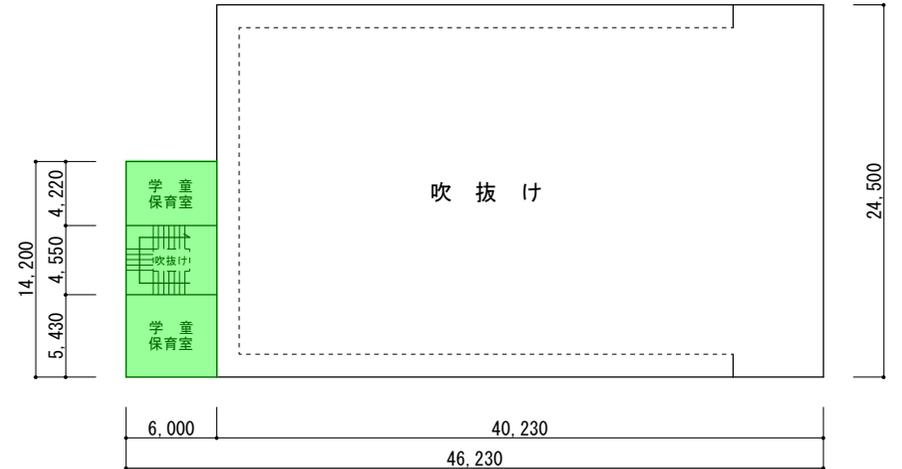

階段吹抜け部分
 $1.46 \times 2.43 = 3.55$

