


# 大網白里市下水道台帳図

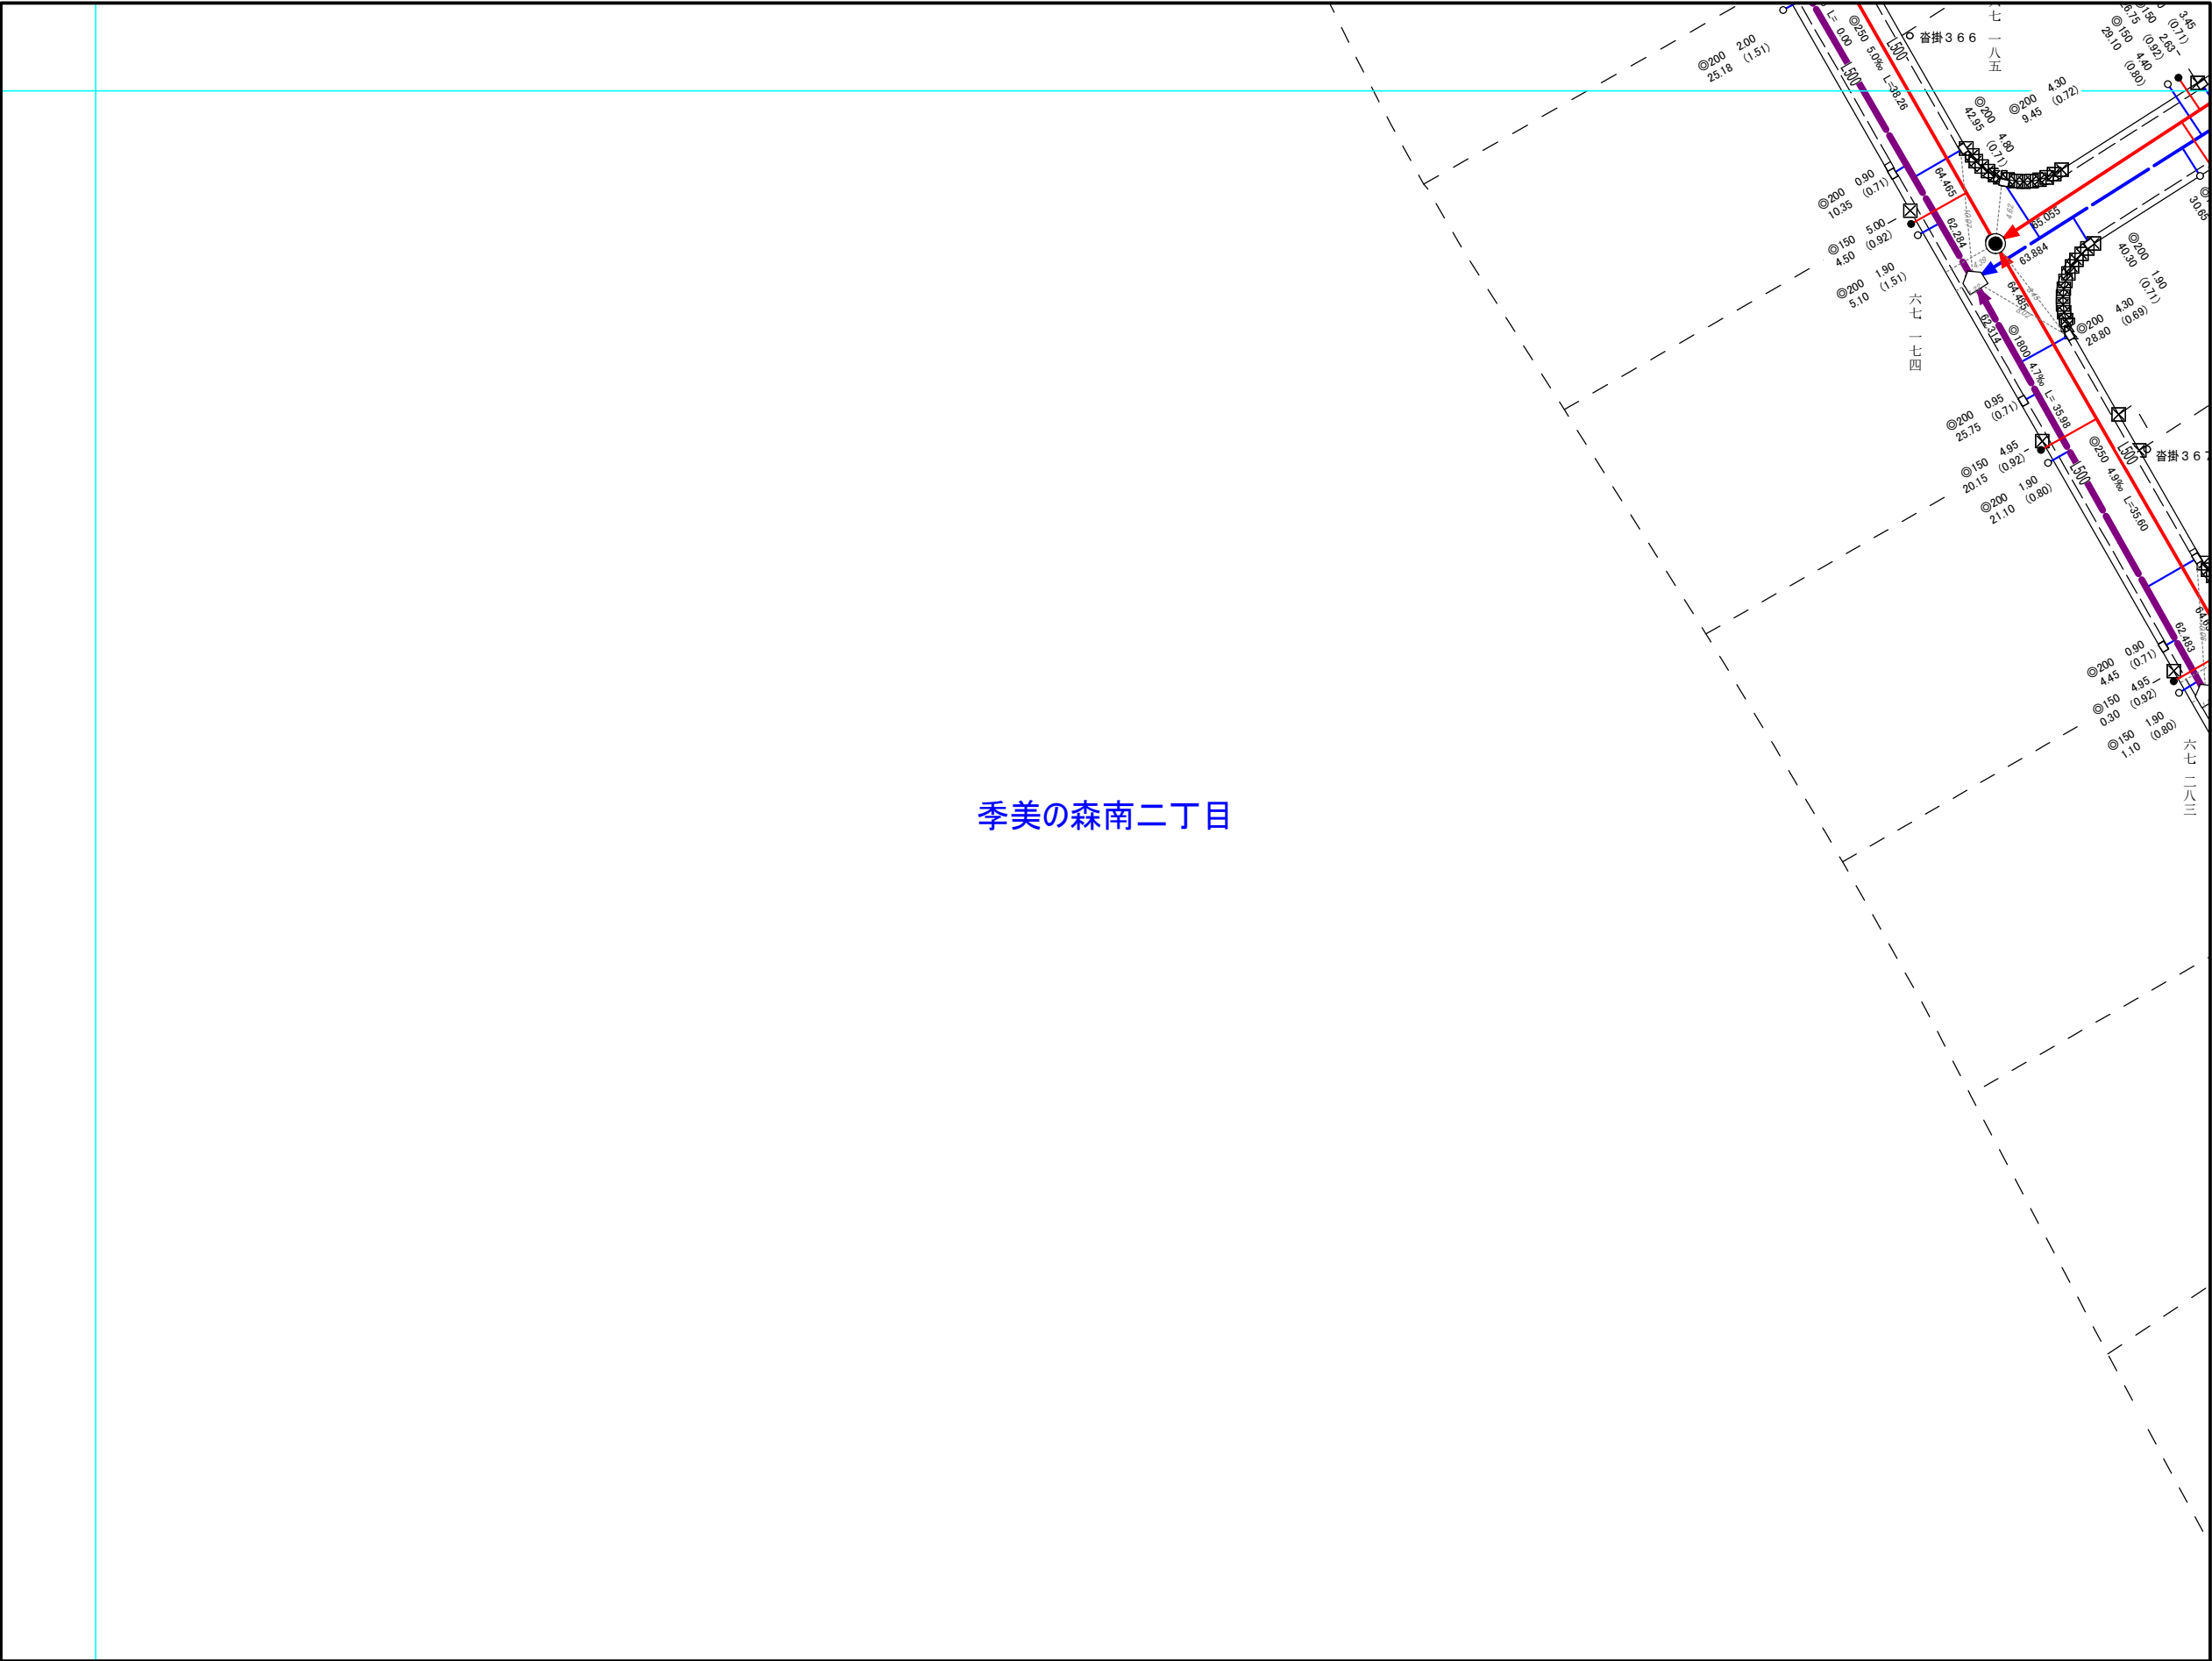

1:500

| 凡   | 例           |
|-----|-------------|
| --- | 行政区界        |
| --- | 大字界         |
| --- | 小字界         |
| --- | 境界線         |
| →   | 幹線污水管渠      |
| →   | 幹線污水管渠(圧送管) |
| →   | 污水管渠        |
| →   | 污水管渠(圧送管)   |
| →   | 真空路線管渠      |
| →   | 副管付管渠       |
| →   | 幹線雨水管渠      |
| →   | 雨水管渠        |
| ●   | 污水楕         |
| ●   | キャップ止       |
| □   | 集水楕         |
| ○   | 雨水楕         |
| ⊕   | 1弁式コンクリート楕  |
| ⊕   | 2弁式コンクリート楕  |
| ⊗   | 小型マンホール     |
| ⊙   | 0号マンホール     |
| ⊙   | 1号マンホール     |
| ⊙   | 2号マンホール     |
| ⊙   | 3号マンホール     |
| ⊙   | 4号マンホール     |
| ○   | 楕円形マンホール    |
| ○   | 特1号マンホール    |
| △   | 特2号マンホール    |
| △   | 特3号マンホール    |
| △   | 特4号マンホール    |
| △   | 特5号マンホール    |
| △   | 特6号マンホール    |
| △   | 特7号マンホール    |
| △   | 特8号マンホール    |
| △   | 特9号マンホール    |
| △   | 特10号マンホール   |
| △   | 特11号マンホール   |
| △   | 特12号マンホール   |
| △   | 特13号マンホール   |
| ●   | 現場打マンホール    |
| ●   | 馬蹄形マンホール    |
| △   | 特殊マンホール     |
| ○   | 雨水吐き室       |