
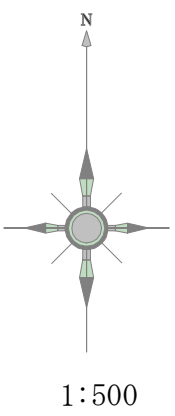


大網白里市下水道台帳図

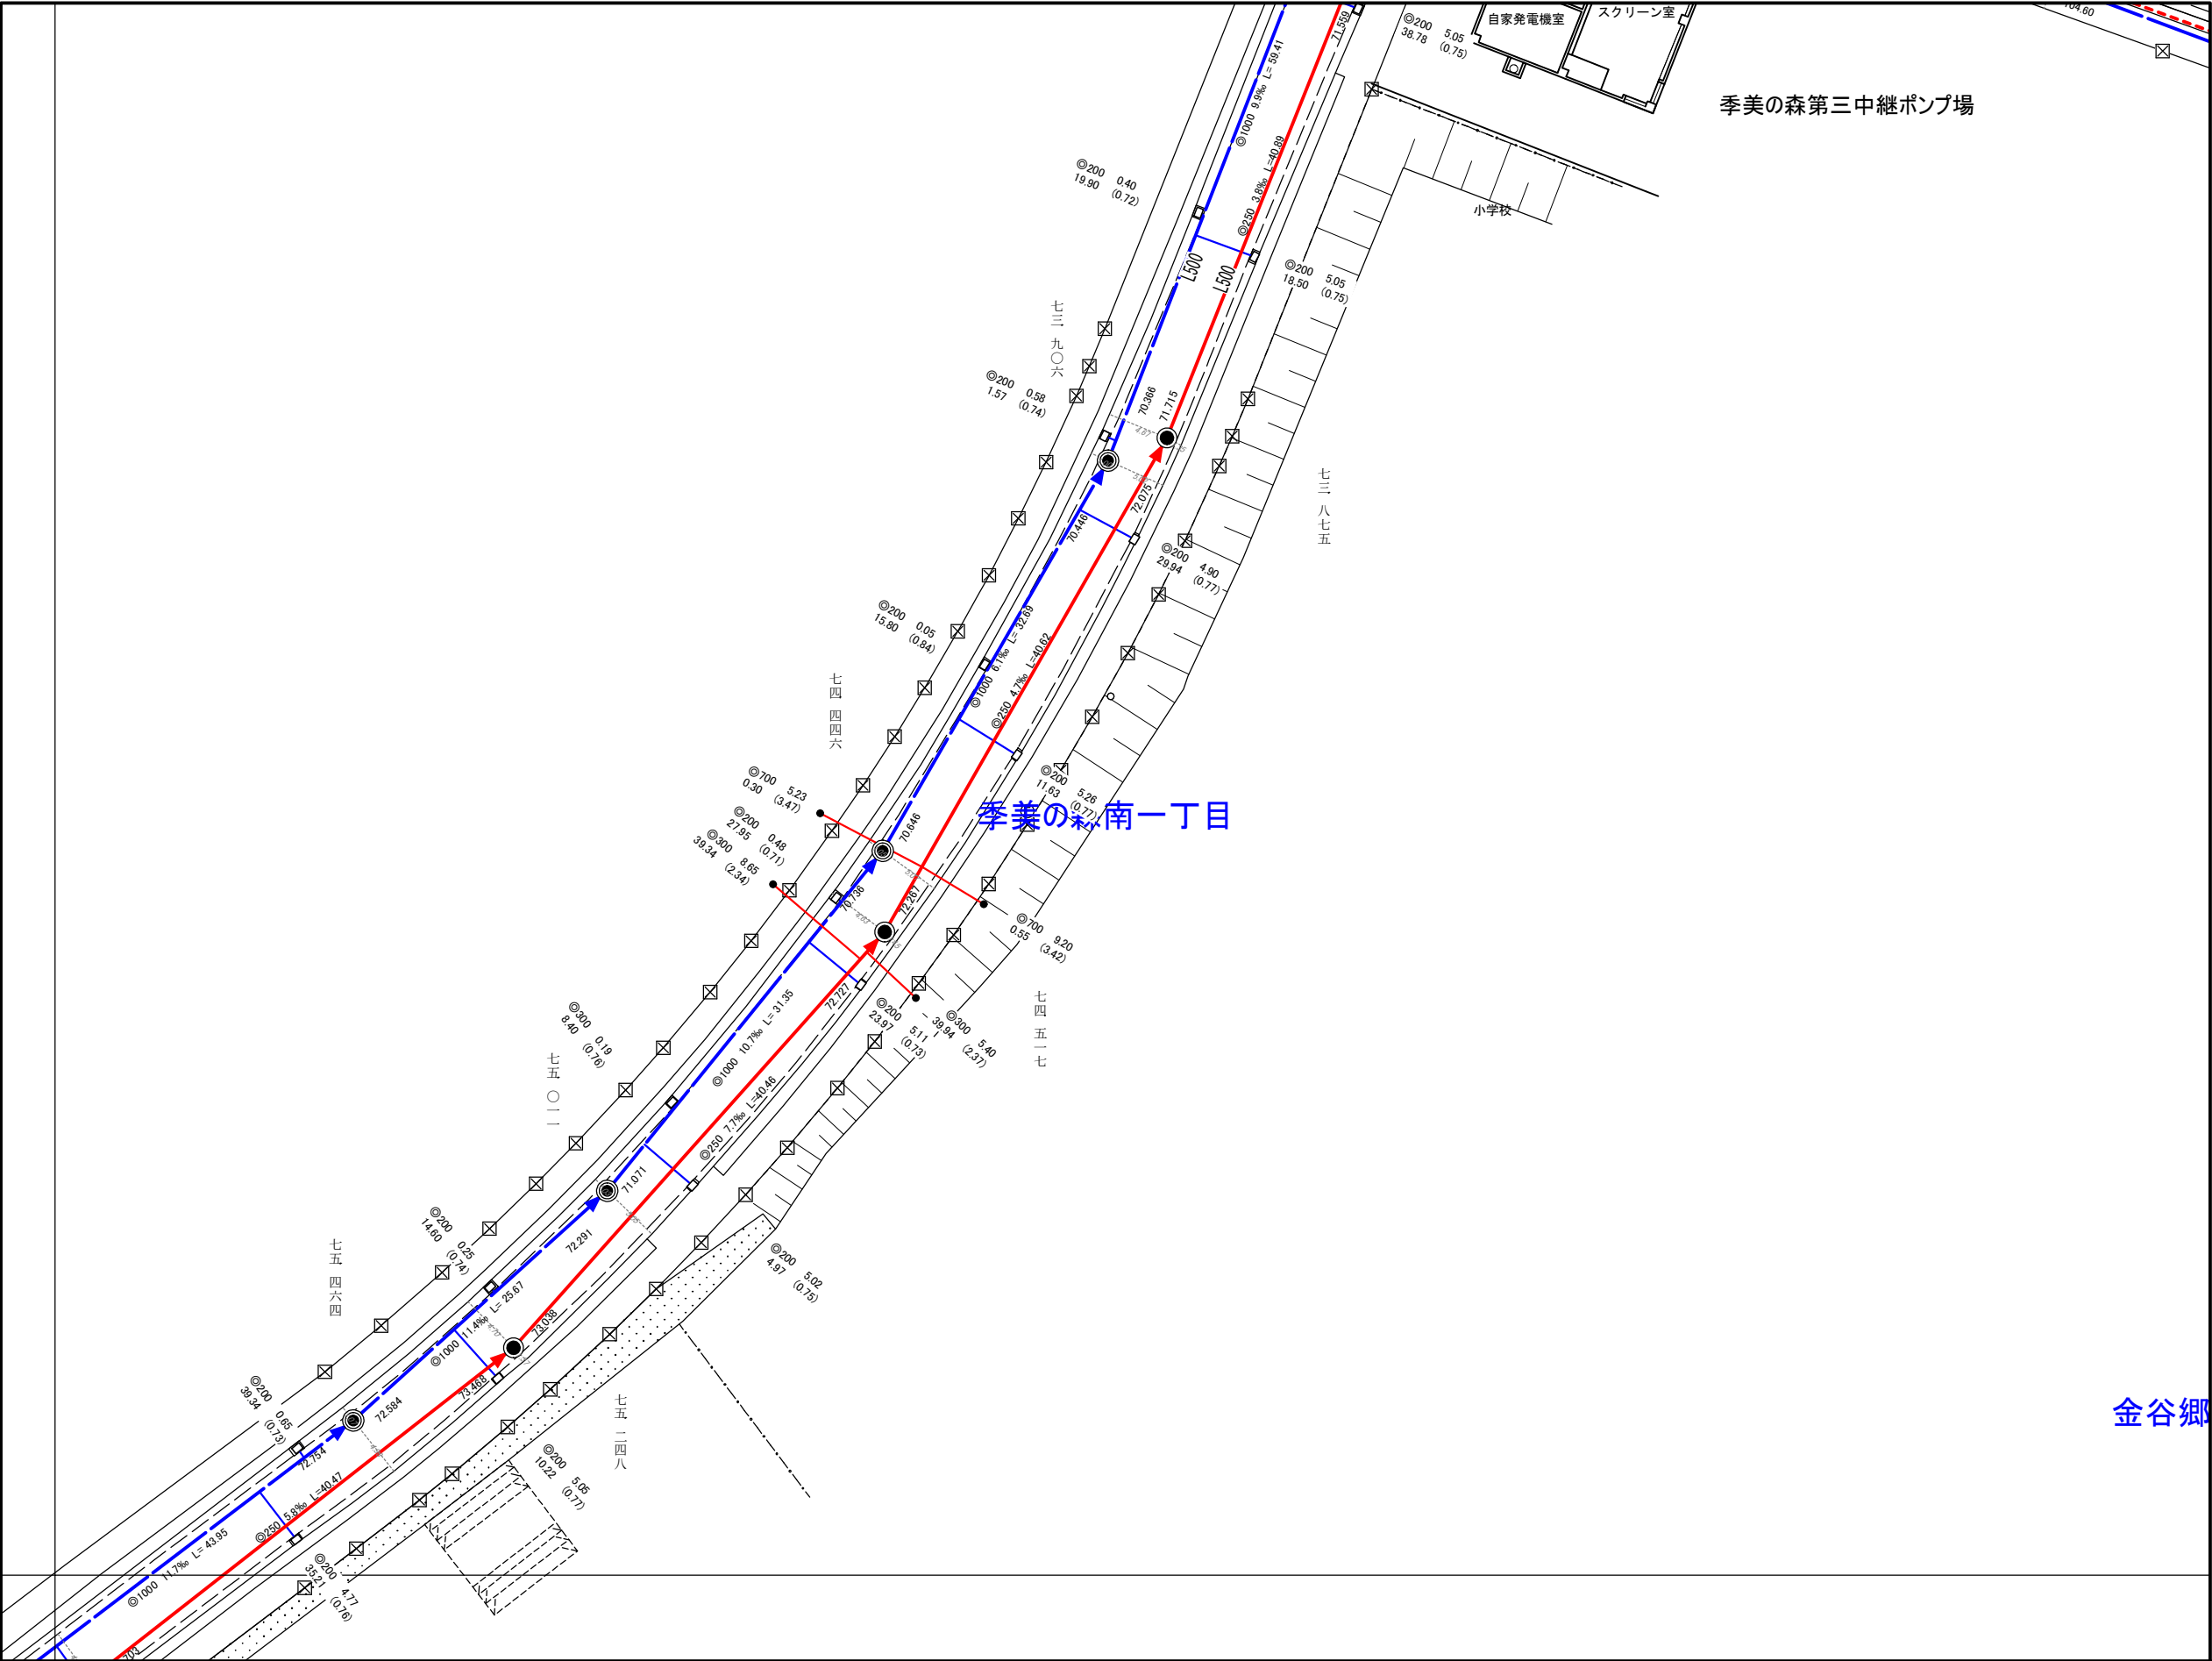

凡	例
---	行政区界
---	大字界
---	小字界
---	境界線
→	幹線污水管渠
→	幹線污水管渠(圧送管)
→	污水管渠
→	污水管渠(圧送管)
→	真空路線管渠
→	副管付管渠
→	幹線雨水管渠
→	雨水管渠
●	污水枳
●	キャップ止
□	集水枳
○	雨水枳
⊙	1弁式コンクリート枳
⊕	2弁式コンクリート枳
⊗	小型マンホール
⦿	0号マンホール
●	1号マンホール
○	2号マンホール
⦿	3号マンホール
⦿	4号マンホール
○	楕円形マンホール
⦿	特1号マンホール
⦿	特2号マンホール
●	現場打マンホール
●	馬蹄形マンホール
⬢	特殊マンホール
⦿	雨水吐き室