


大網白里市下水道台帳図

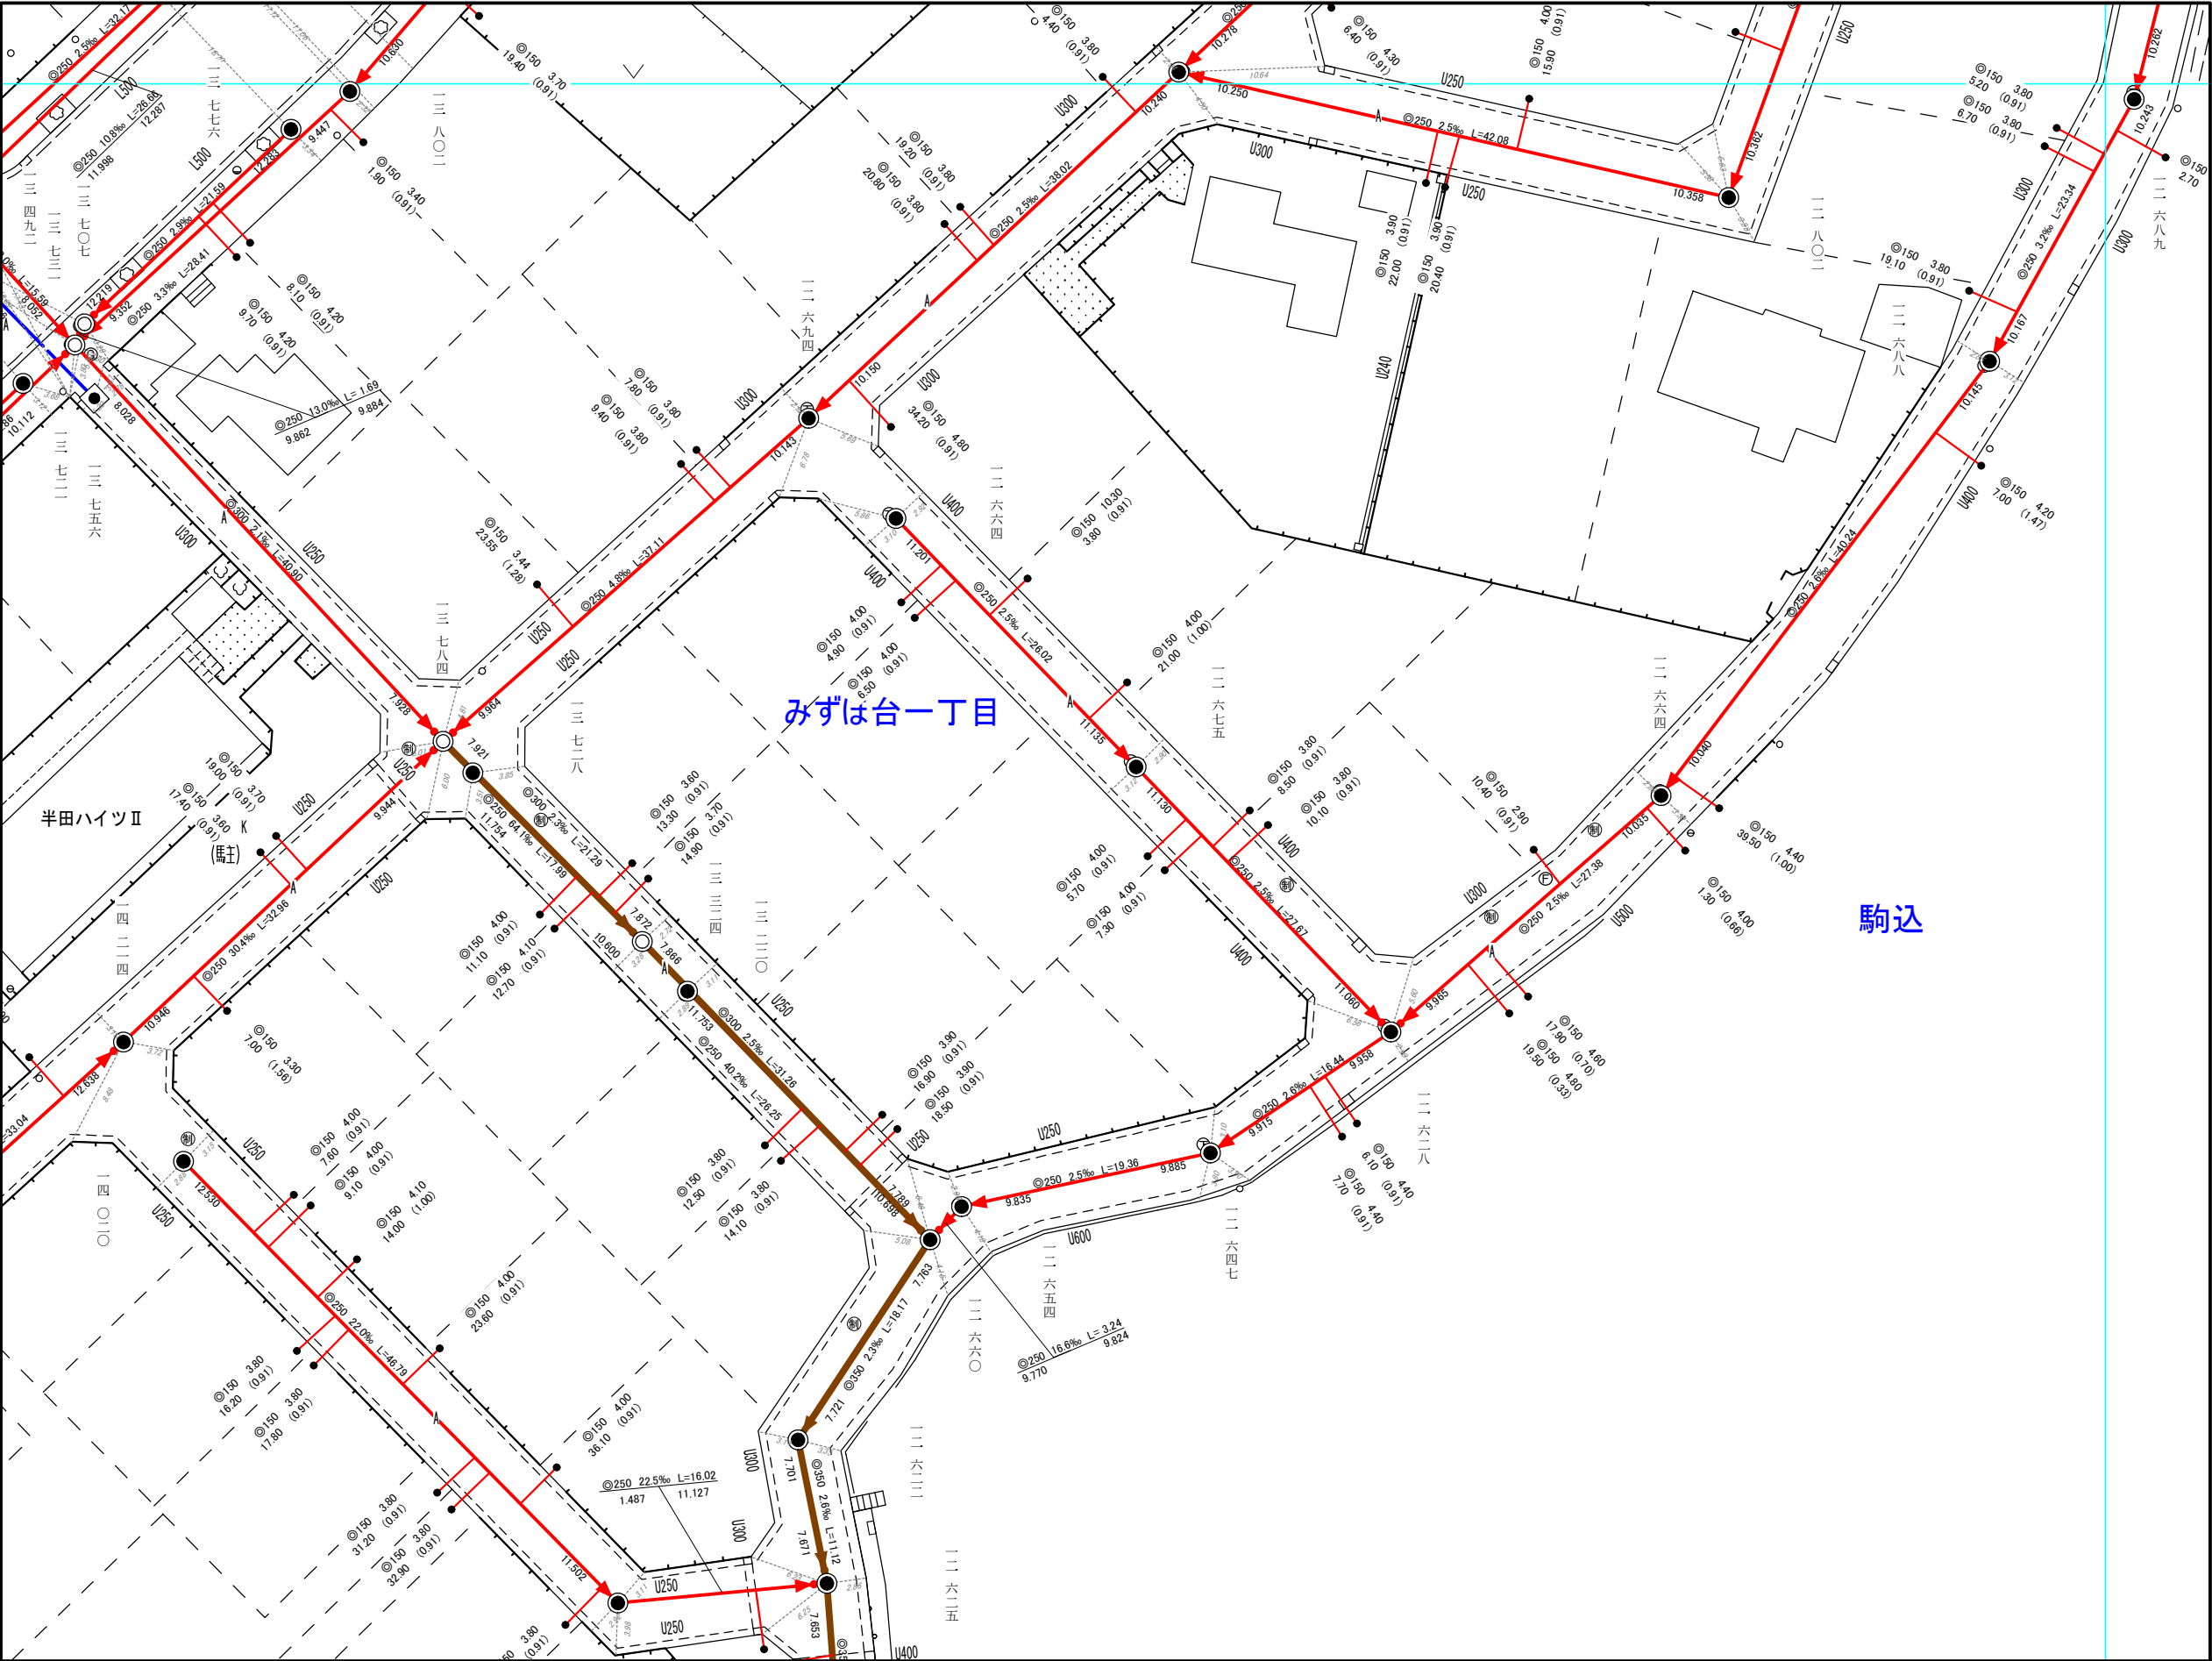

1:500

凡 例	
---	行政区界
---	大字界
---	小字界
---	境界線
→	幹線污水管渠
→	幹線污水管渠(圧送管)
→	污水管渠
→	污水管渠(圧送管)
→	真空路線管渠
→ ●	副管付管渠
→	幹線雨水管渠
→	雨水管渠
●	污水樹
●	キャップ止
□	集水樹
○	雨水樹
⊙	1弁式コンクリート樹
⊖	2弁式コンクリート樹
⊗	小型マンホール
⊙	0号マンホール
⊖	1号マンホール
⊗	2号マンホール
⊖	3号マンホール
⊗	4号マンホール
○	楕円形マンホール
⊖	特1号マンホール
⊗	特2号マンホール
⊖	特3号マンホール
⊗	特4号マンホール
⊖	特5号マンホール
⊗	特6号マンホール
⊖	特7号マンホール
⊗	特8号マンホール
⊖	特9号マンホール
⊗	特10号マンホール
⊖	特11号マンホール
⊗	特12号マンホール
⊖	特13号マンホール
●	現場打マンホール
●	馬蹄形マンホール
⬢	特殊マンホール
⊖	雨水吐き室