
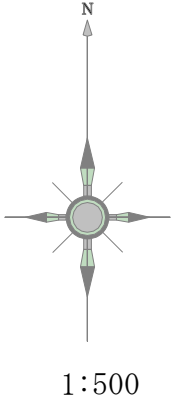


大網白里市下水道台帳図

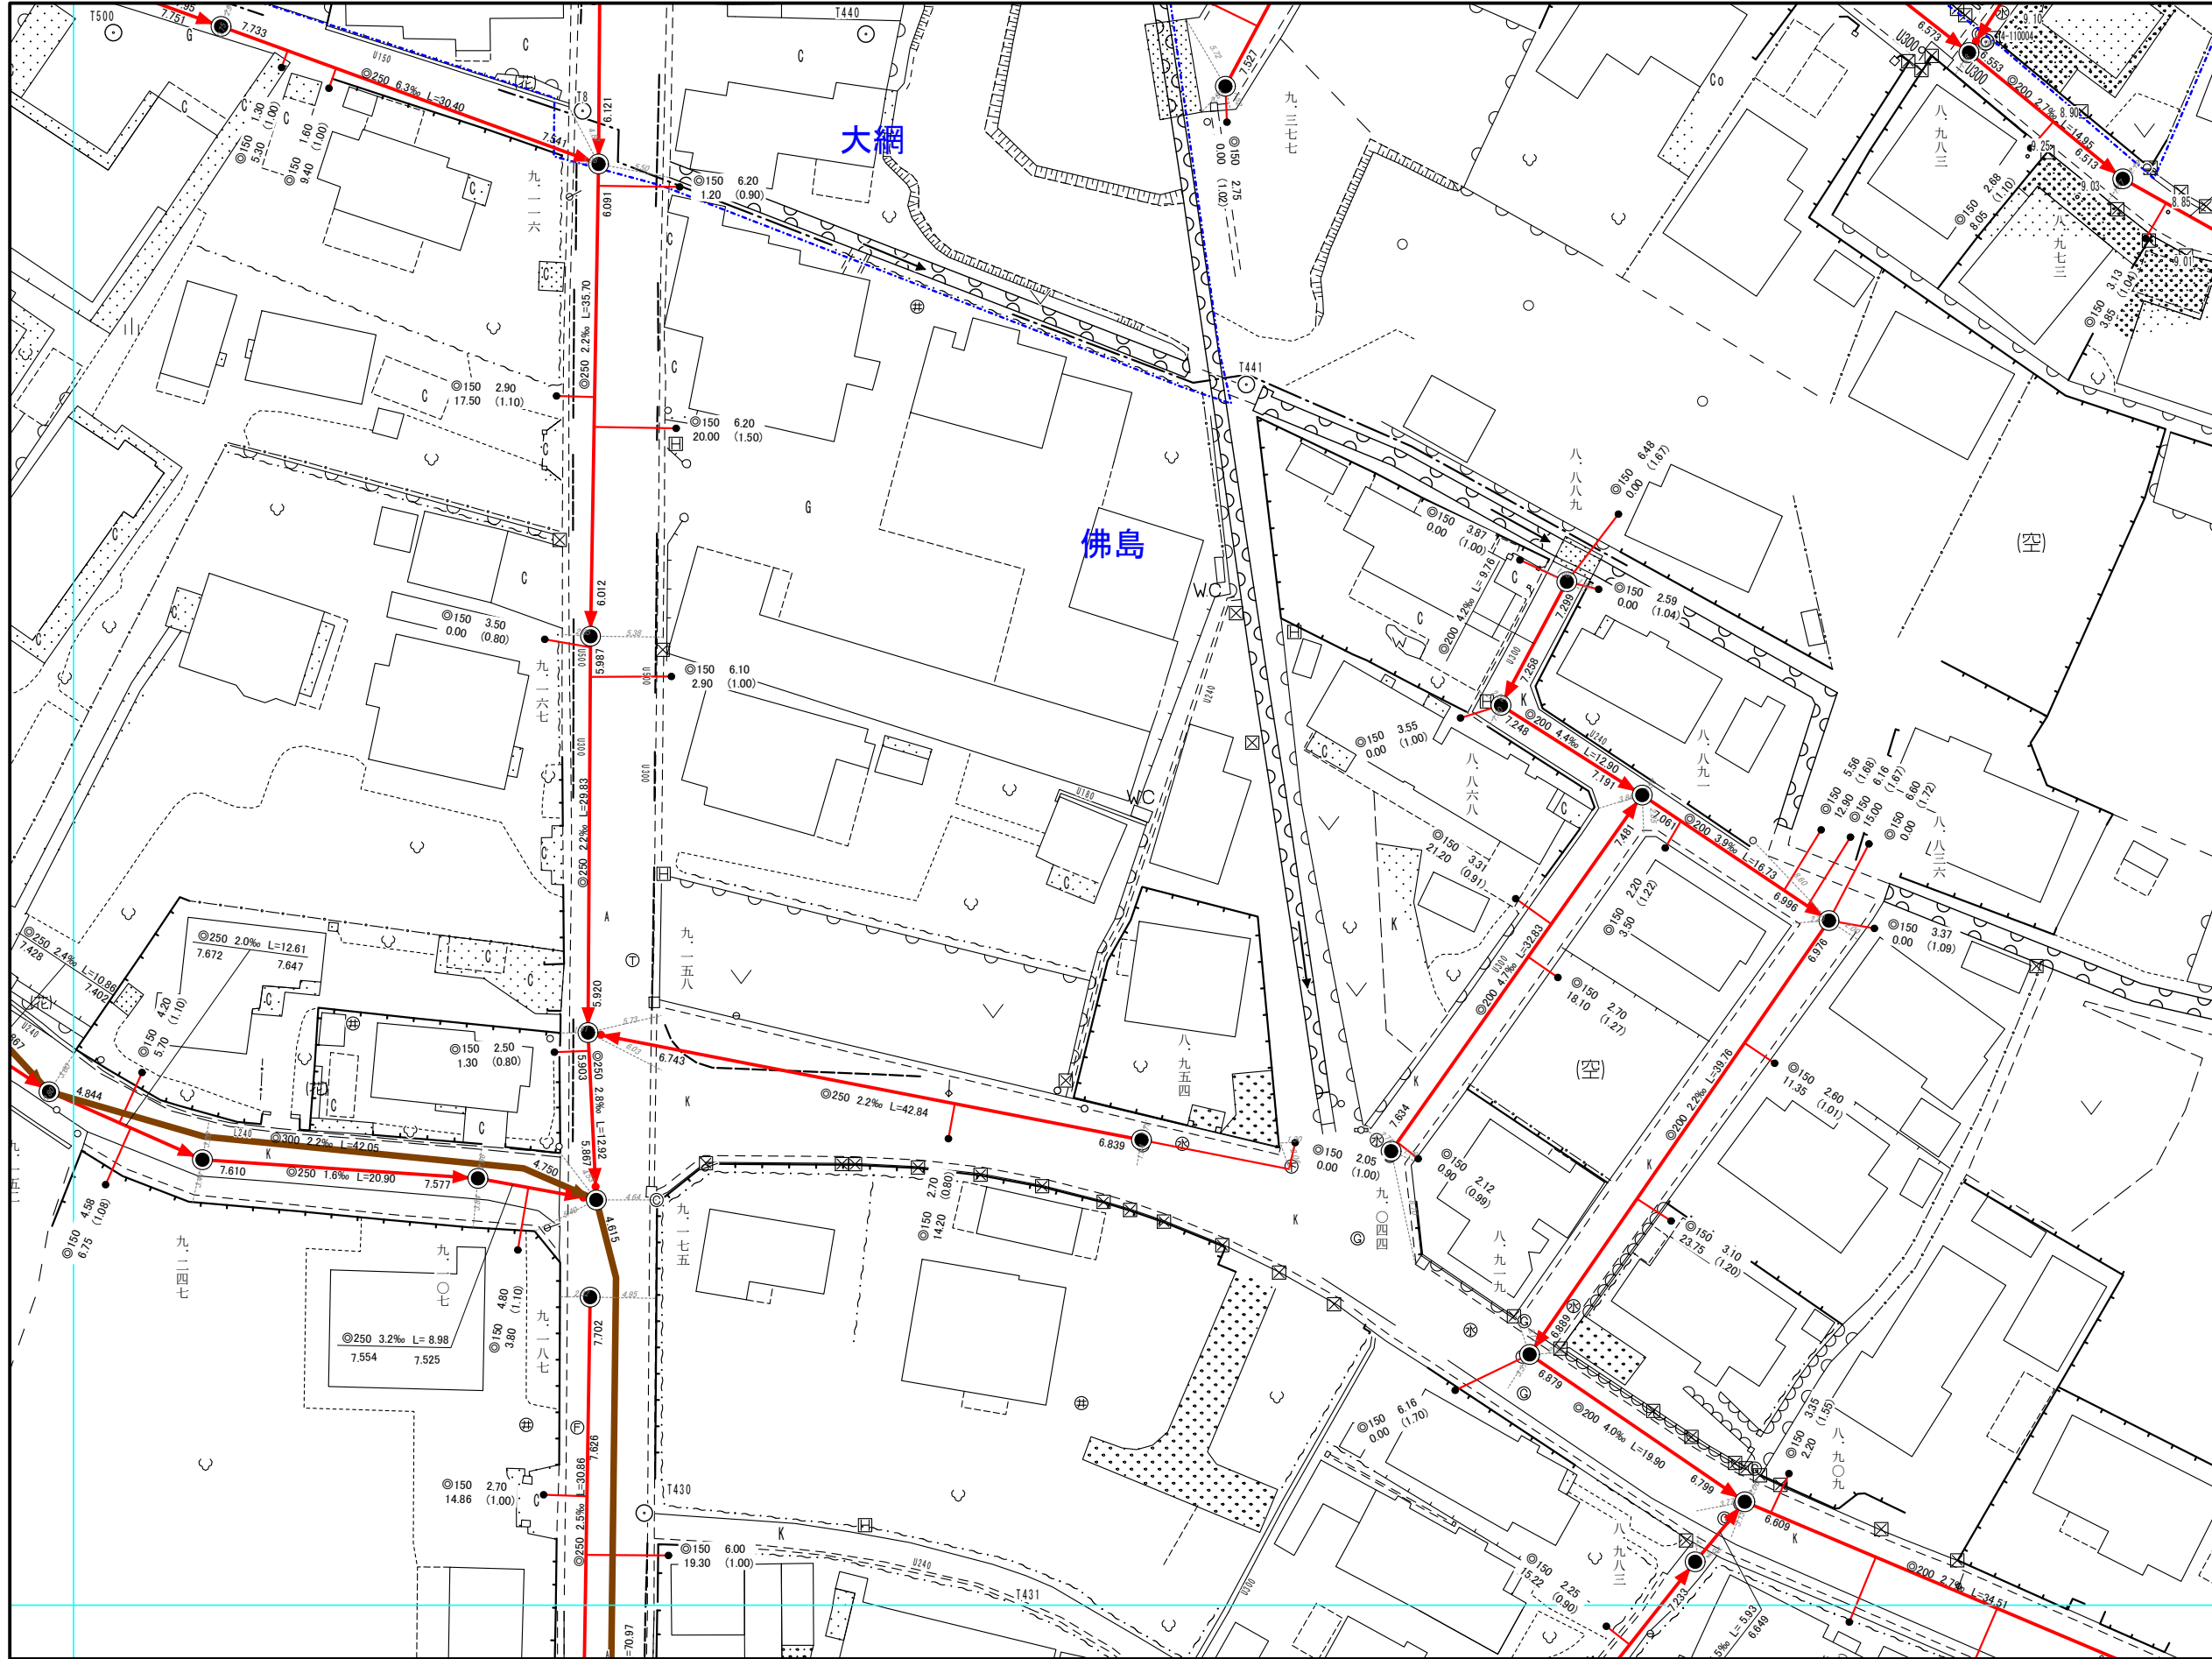

凡 例	
---	行政区界
---	大字界
---	小字界
---	境界線
---	幹線污水管渠
---	幹線污水管渠(圧送管)
---	污水管渠
---	污水管渠(圧送管)
---	真空路線管渠
●	副管付管渠
---	幹線雨水管渠
---	雨水管渠
●	污水樹
●	キャップ止
□	集水樹
○	雨水樹
○	1弁式コンクリート樹
○	2弁式コンクリート樹
○	小型マンホール
○	0号マンホール
○	1号マンホール
○	2号マンホール
○	3号マンホール
○	4号マンホール
○	楕円形マンホール
○	特1号マンホール
○	特2号マンホール
●	現場打マンホール
●	馬蹄形マンホール
○	特殊マンホール
○	雨水吐き室