
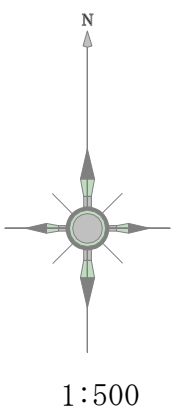


大網白里市下水道台帳図

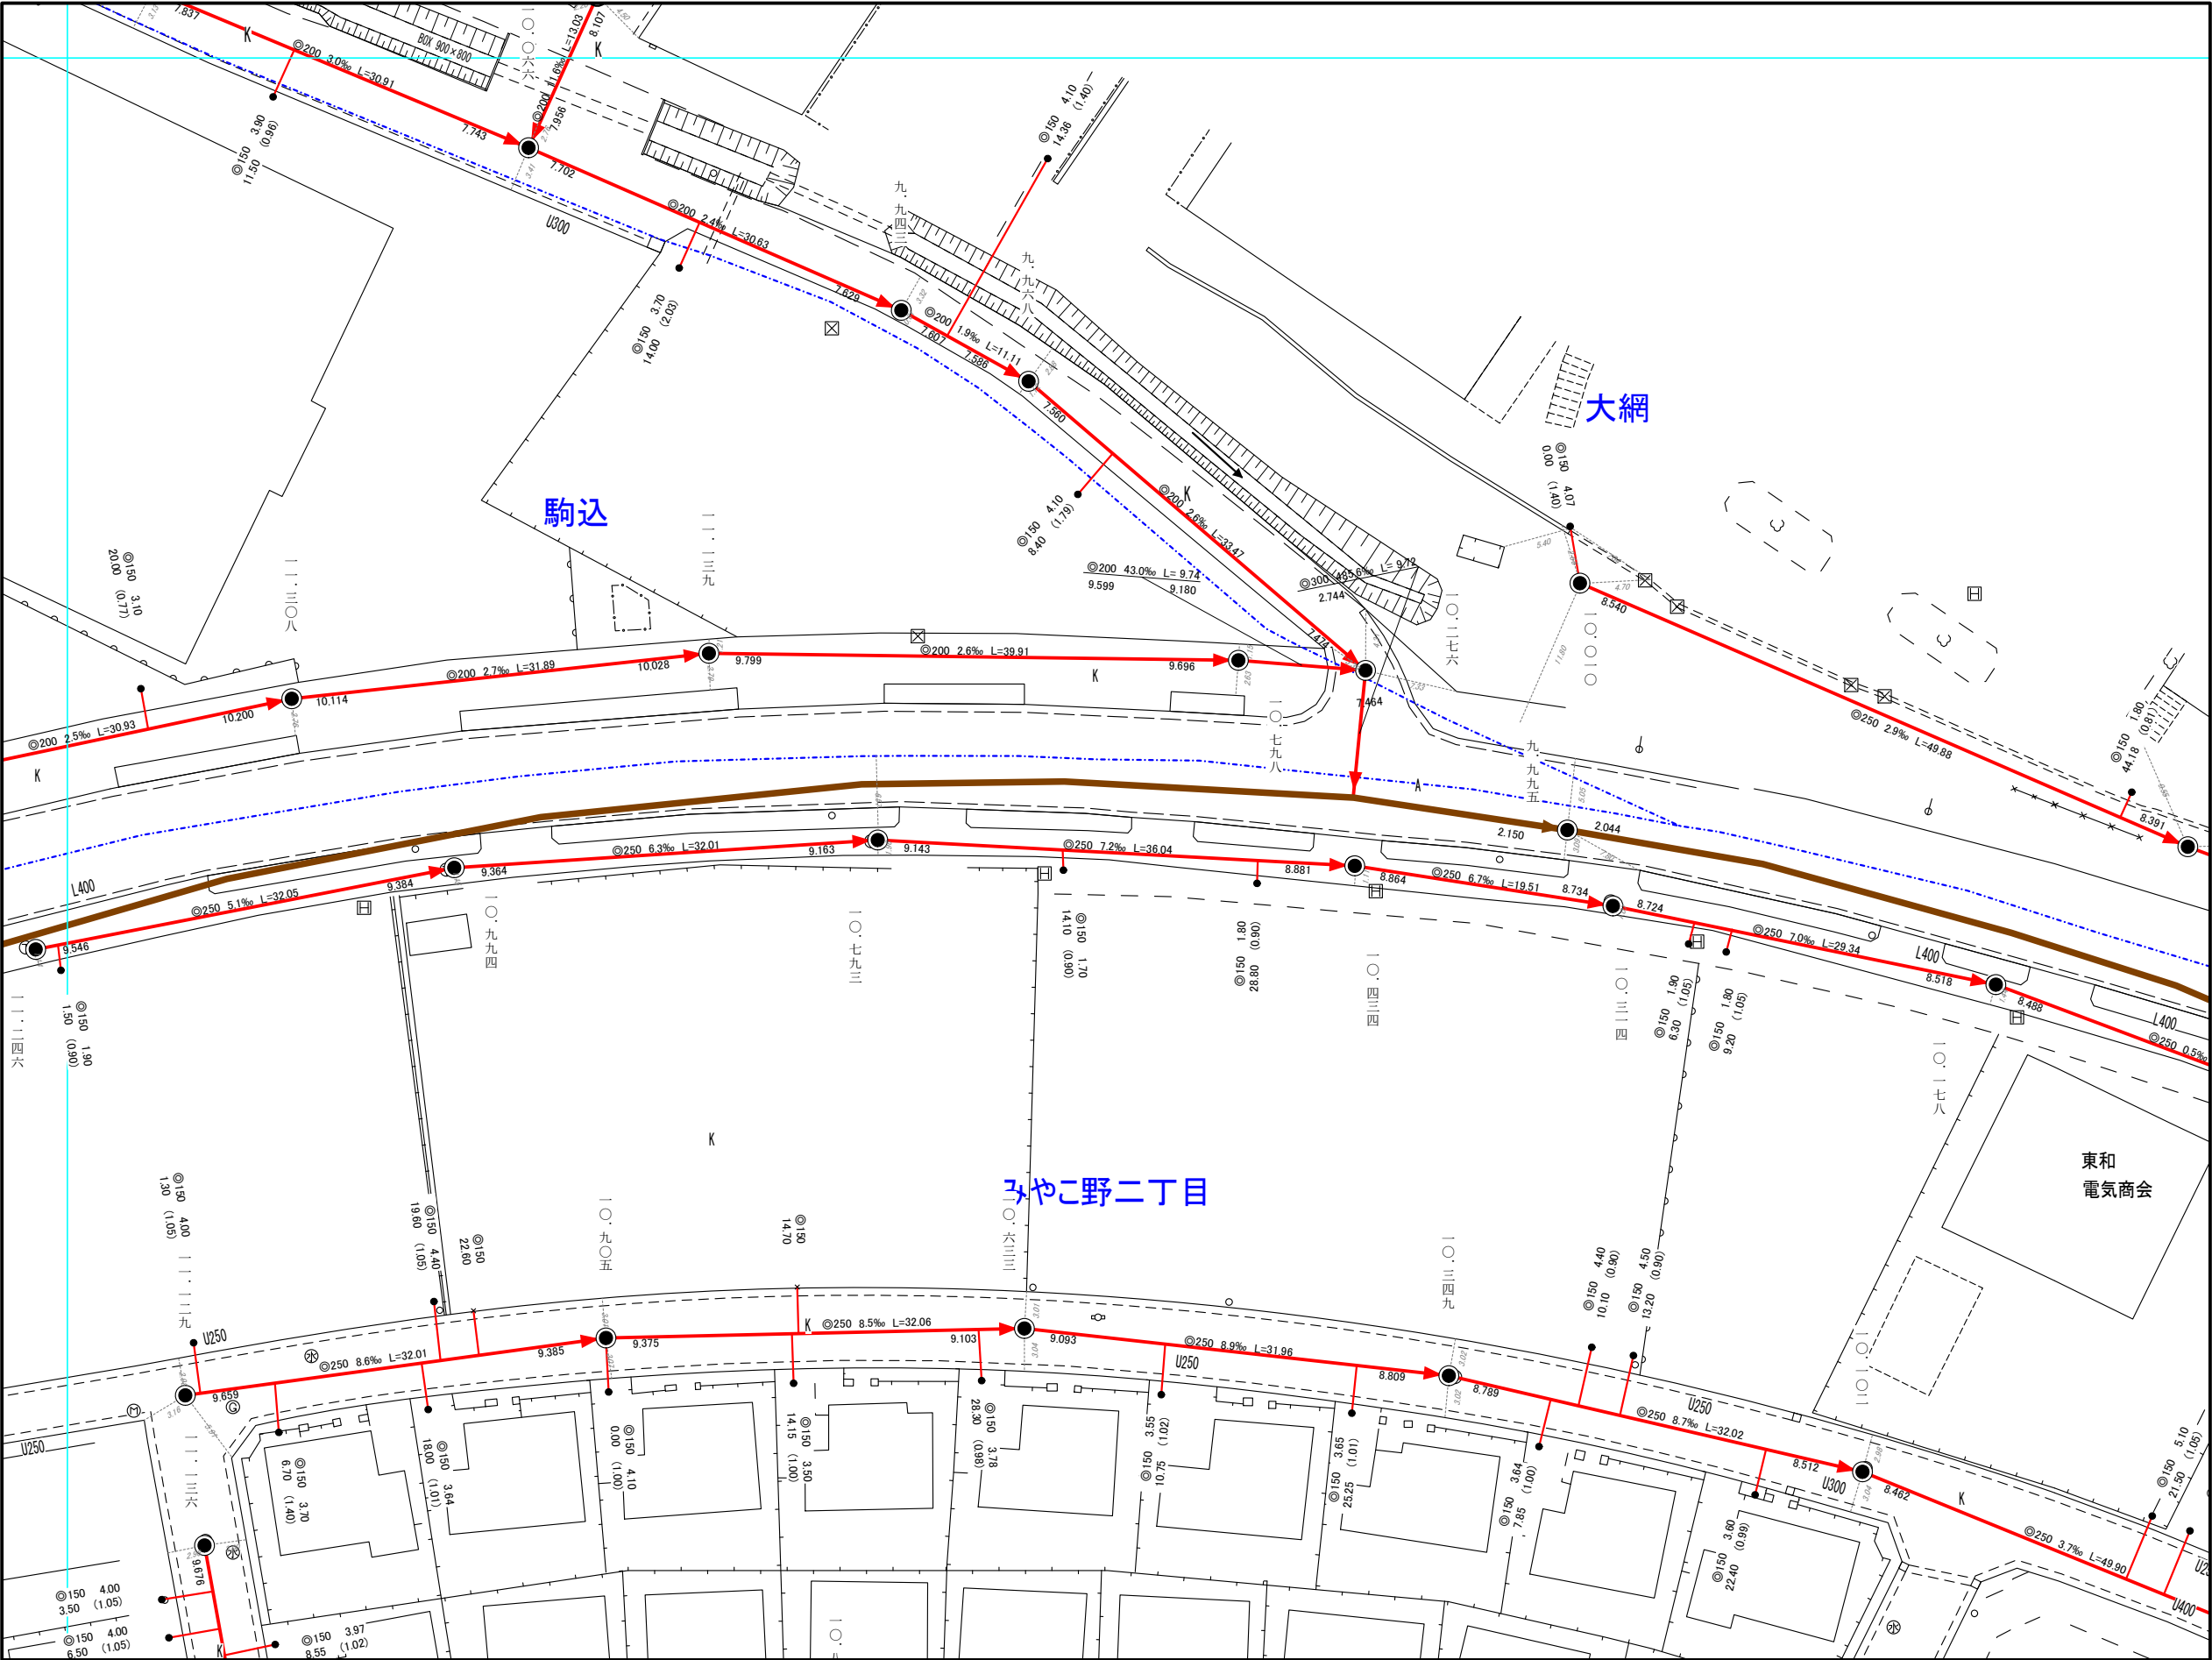

凡 例	
---	行政区界
---	大字界
---	小字界
---	境界線
---	幹線污水管渠
---	幹線污水管渠(圧送管)
---	污水管渠
---	污水管渠(圧送管)
---	真空路線管渠
●	副管付管渠
---	幹線雨水管渠
---	雨水管渠
●	污水枡
○	キャップ止
□	集水枡
○	雨水枡
⊙	1弁式コンクリート枡
⊖	2弁式コンクリート枡
⊗	小型マンホール
⦿	0号マンホール
●	1号マンホール
○	2号マンホール
○	3号マンホール
⦿	4号マンホール
○	楕円形マンホール
□	特1号マンホール
△	特2号マンホール
⊕	特3号マンホール
⊕	特4号マンホール
⊕	特5号マンホール
⊕	特6号マンホール
●	特7号マンホール
○	特8号マンホール
⦿	特9号マンホール
⦿	特10号マンホール
⦿	特11号マンホール
⦿	特12号マンホール
⦿	特13号マンホール
●	現場打マンホール
●	馬蹄形マンホール
⬢	特殊マンホール
○	雨水吐き室