



# 大網白里市下水道台帳図

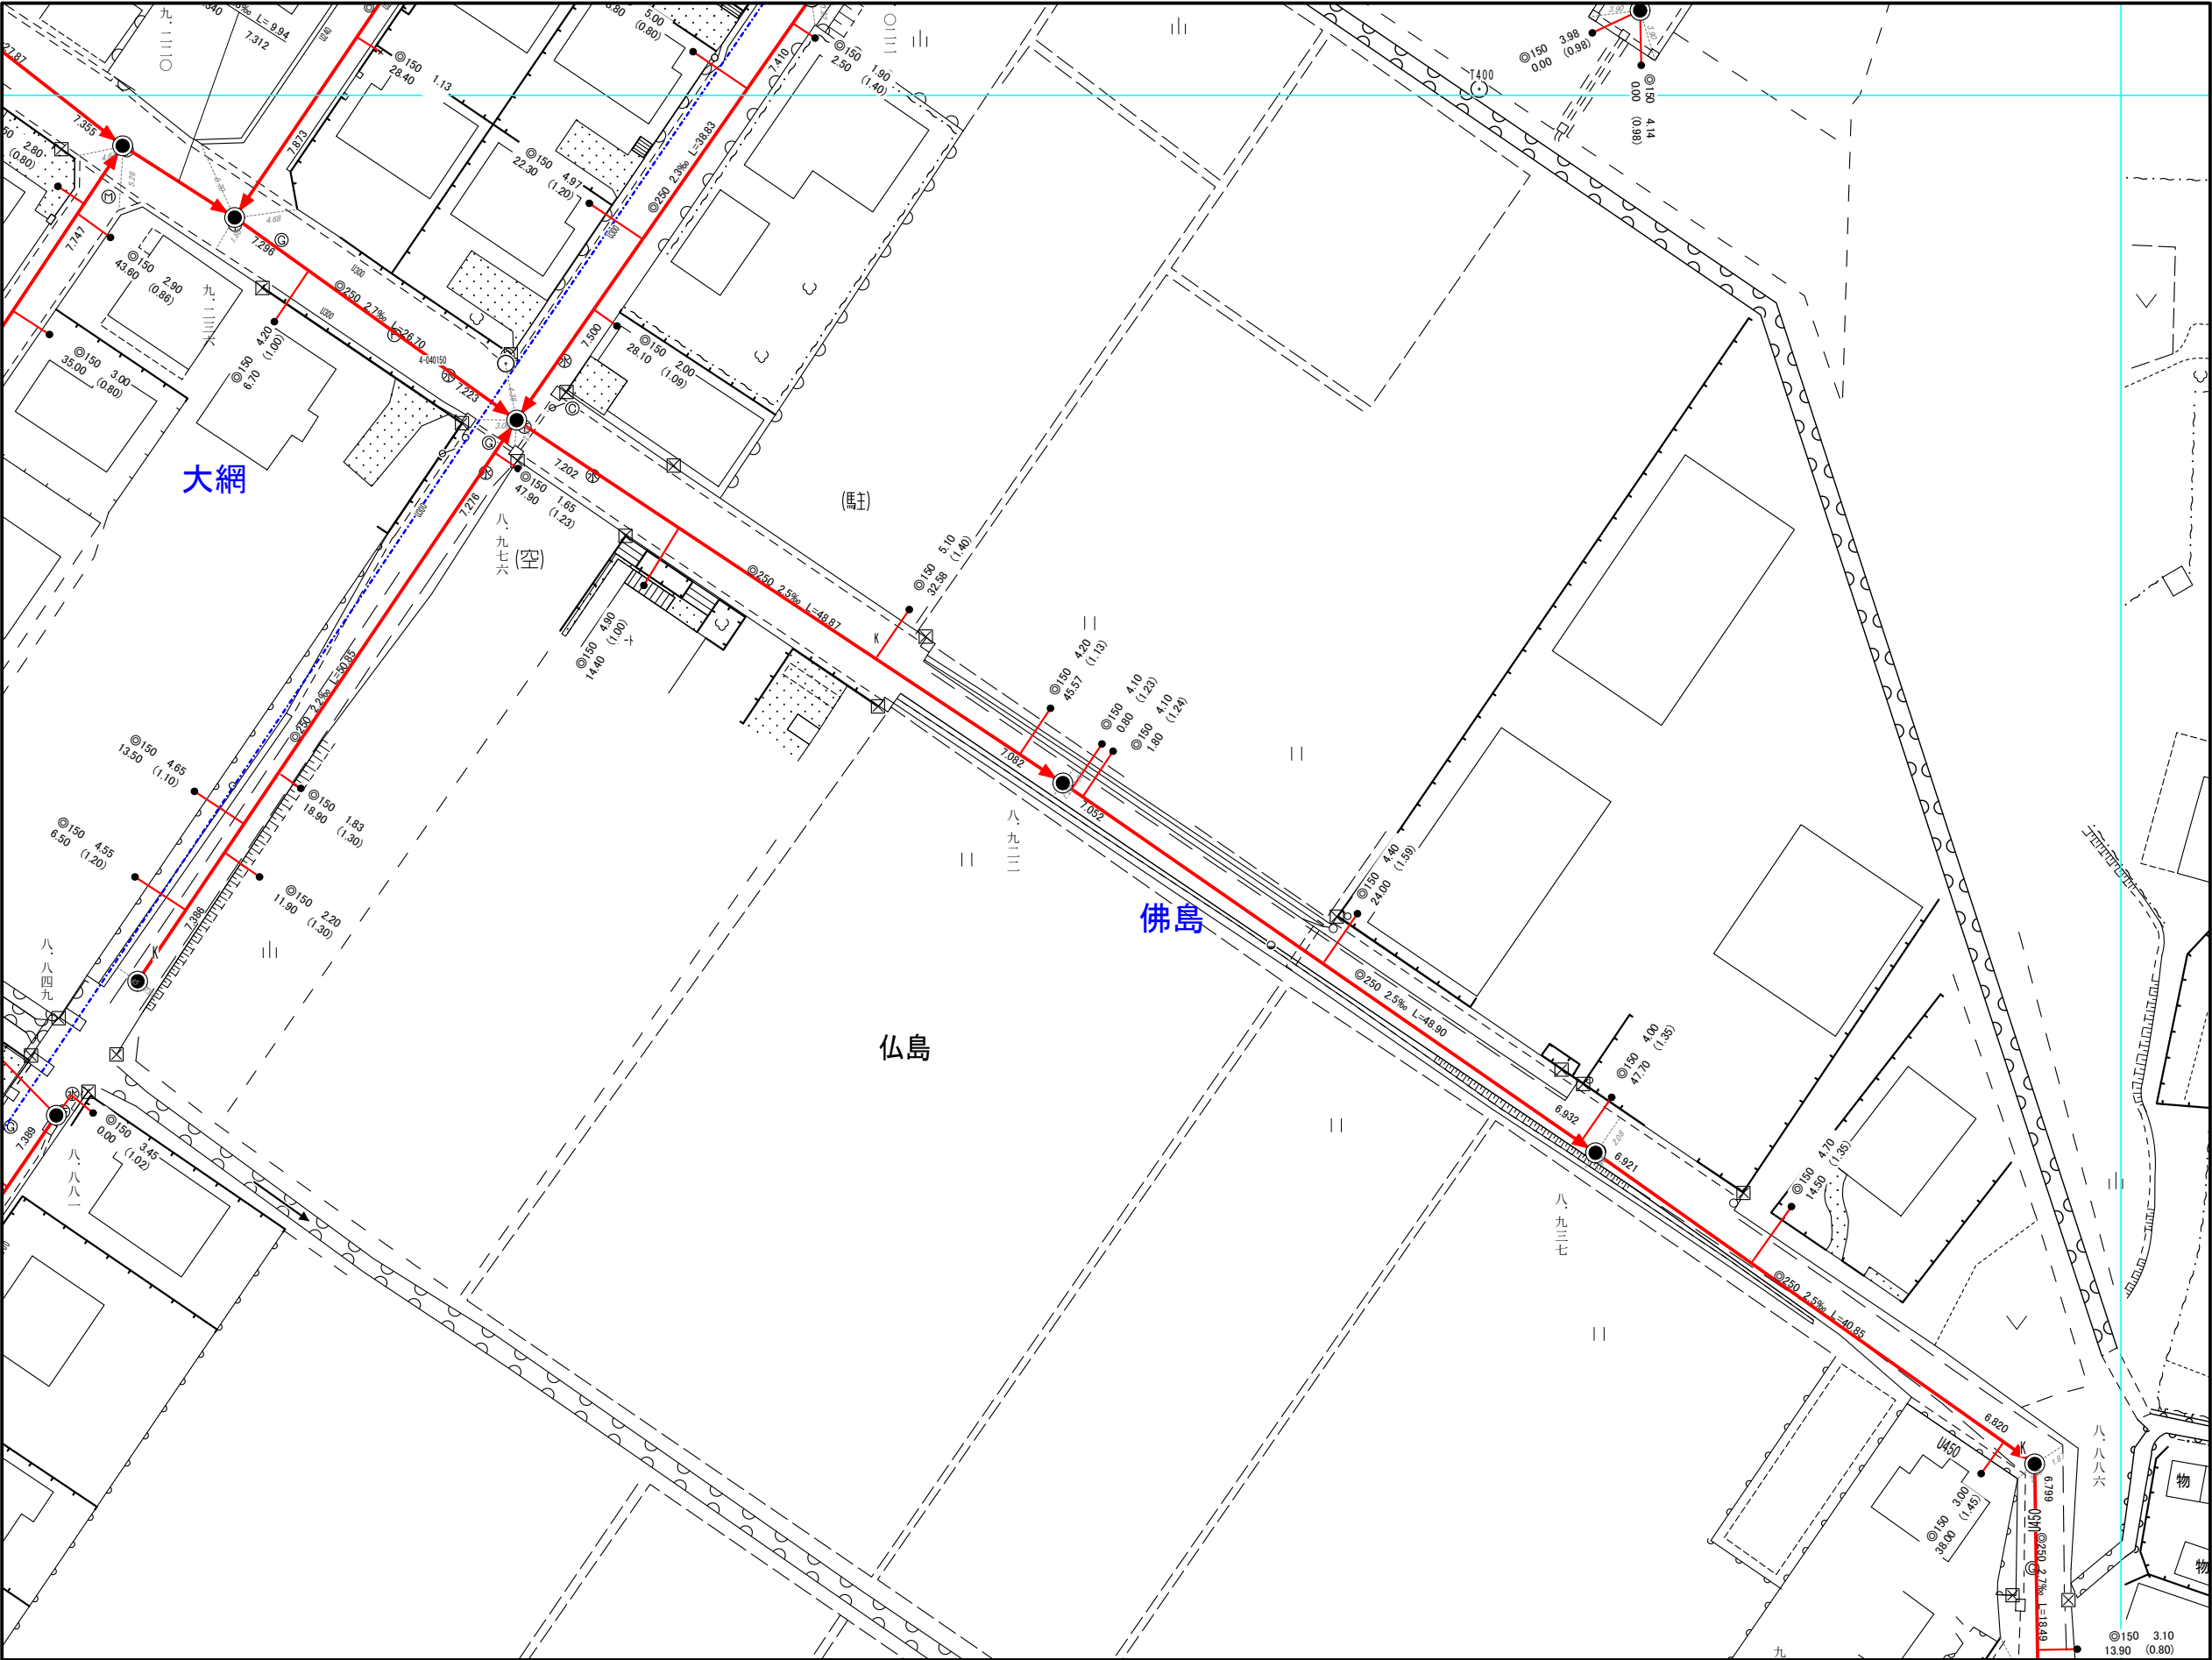

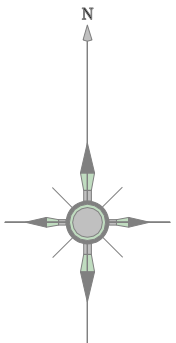

1:500

| 凡           | 例 |
|-------------|---|
| 行政区界        |   |
| 大字界         |   |
| 小字界         |   |
| 境界線         |   |
| 幹線污水管渠      |   |
| 幹線污水管渠(圧送管) |   |
| 污水管渠        |   |
| 污水管渠(圧送管)   |   |
| 真空路線管渠      |   |
| 副管付管渠       |   |
| 幹線雨水管渠      |   |
| 雨水管渠        |   |
| 污水樹         |   |
| キャップ止       |   |
| 集水樹         |   |
| 雨水樹         |   |
| 1弁式コンクリート樹  |   |
| 2弁式コンクリート樹  |   |
| 小型マンホール     |   |
| 0号マンホール     |   |
| 1号マンホール     |   |
| 2号マンホール     |   |
| 3号マンホール     |   |
| 4号マンホール     |   |
| 楕円形マンホール    |   |
| 特1号マンホール    |   |
| 特2号マンホール    |   |
| 特3号マンホール    |   |
| 特4号マンホール    |   |
| 特5号マンホール    |   |
| 特6号マンホール    |   |
| 特7号マンホール    |   |
| 特8号マンホール    |   |
| 特9号マンホール    |   |
| 特10号マンホール   |   |
| 特11号マンホール   |   |
| 特12号マンホール   |   |
| 特13号マンホール   |   |
| 現場打マンホール    |   |
| 馬蹄形マンホール    |   |
| 特殊マンホール     |   |
| 雨水吐き室       |   |