
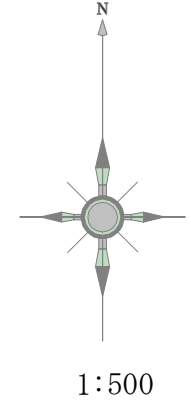


大網白里市下水道台帳図

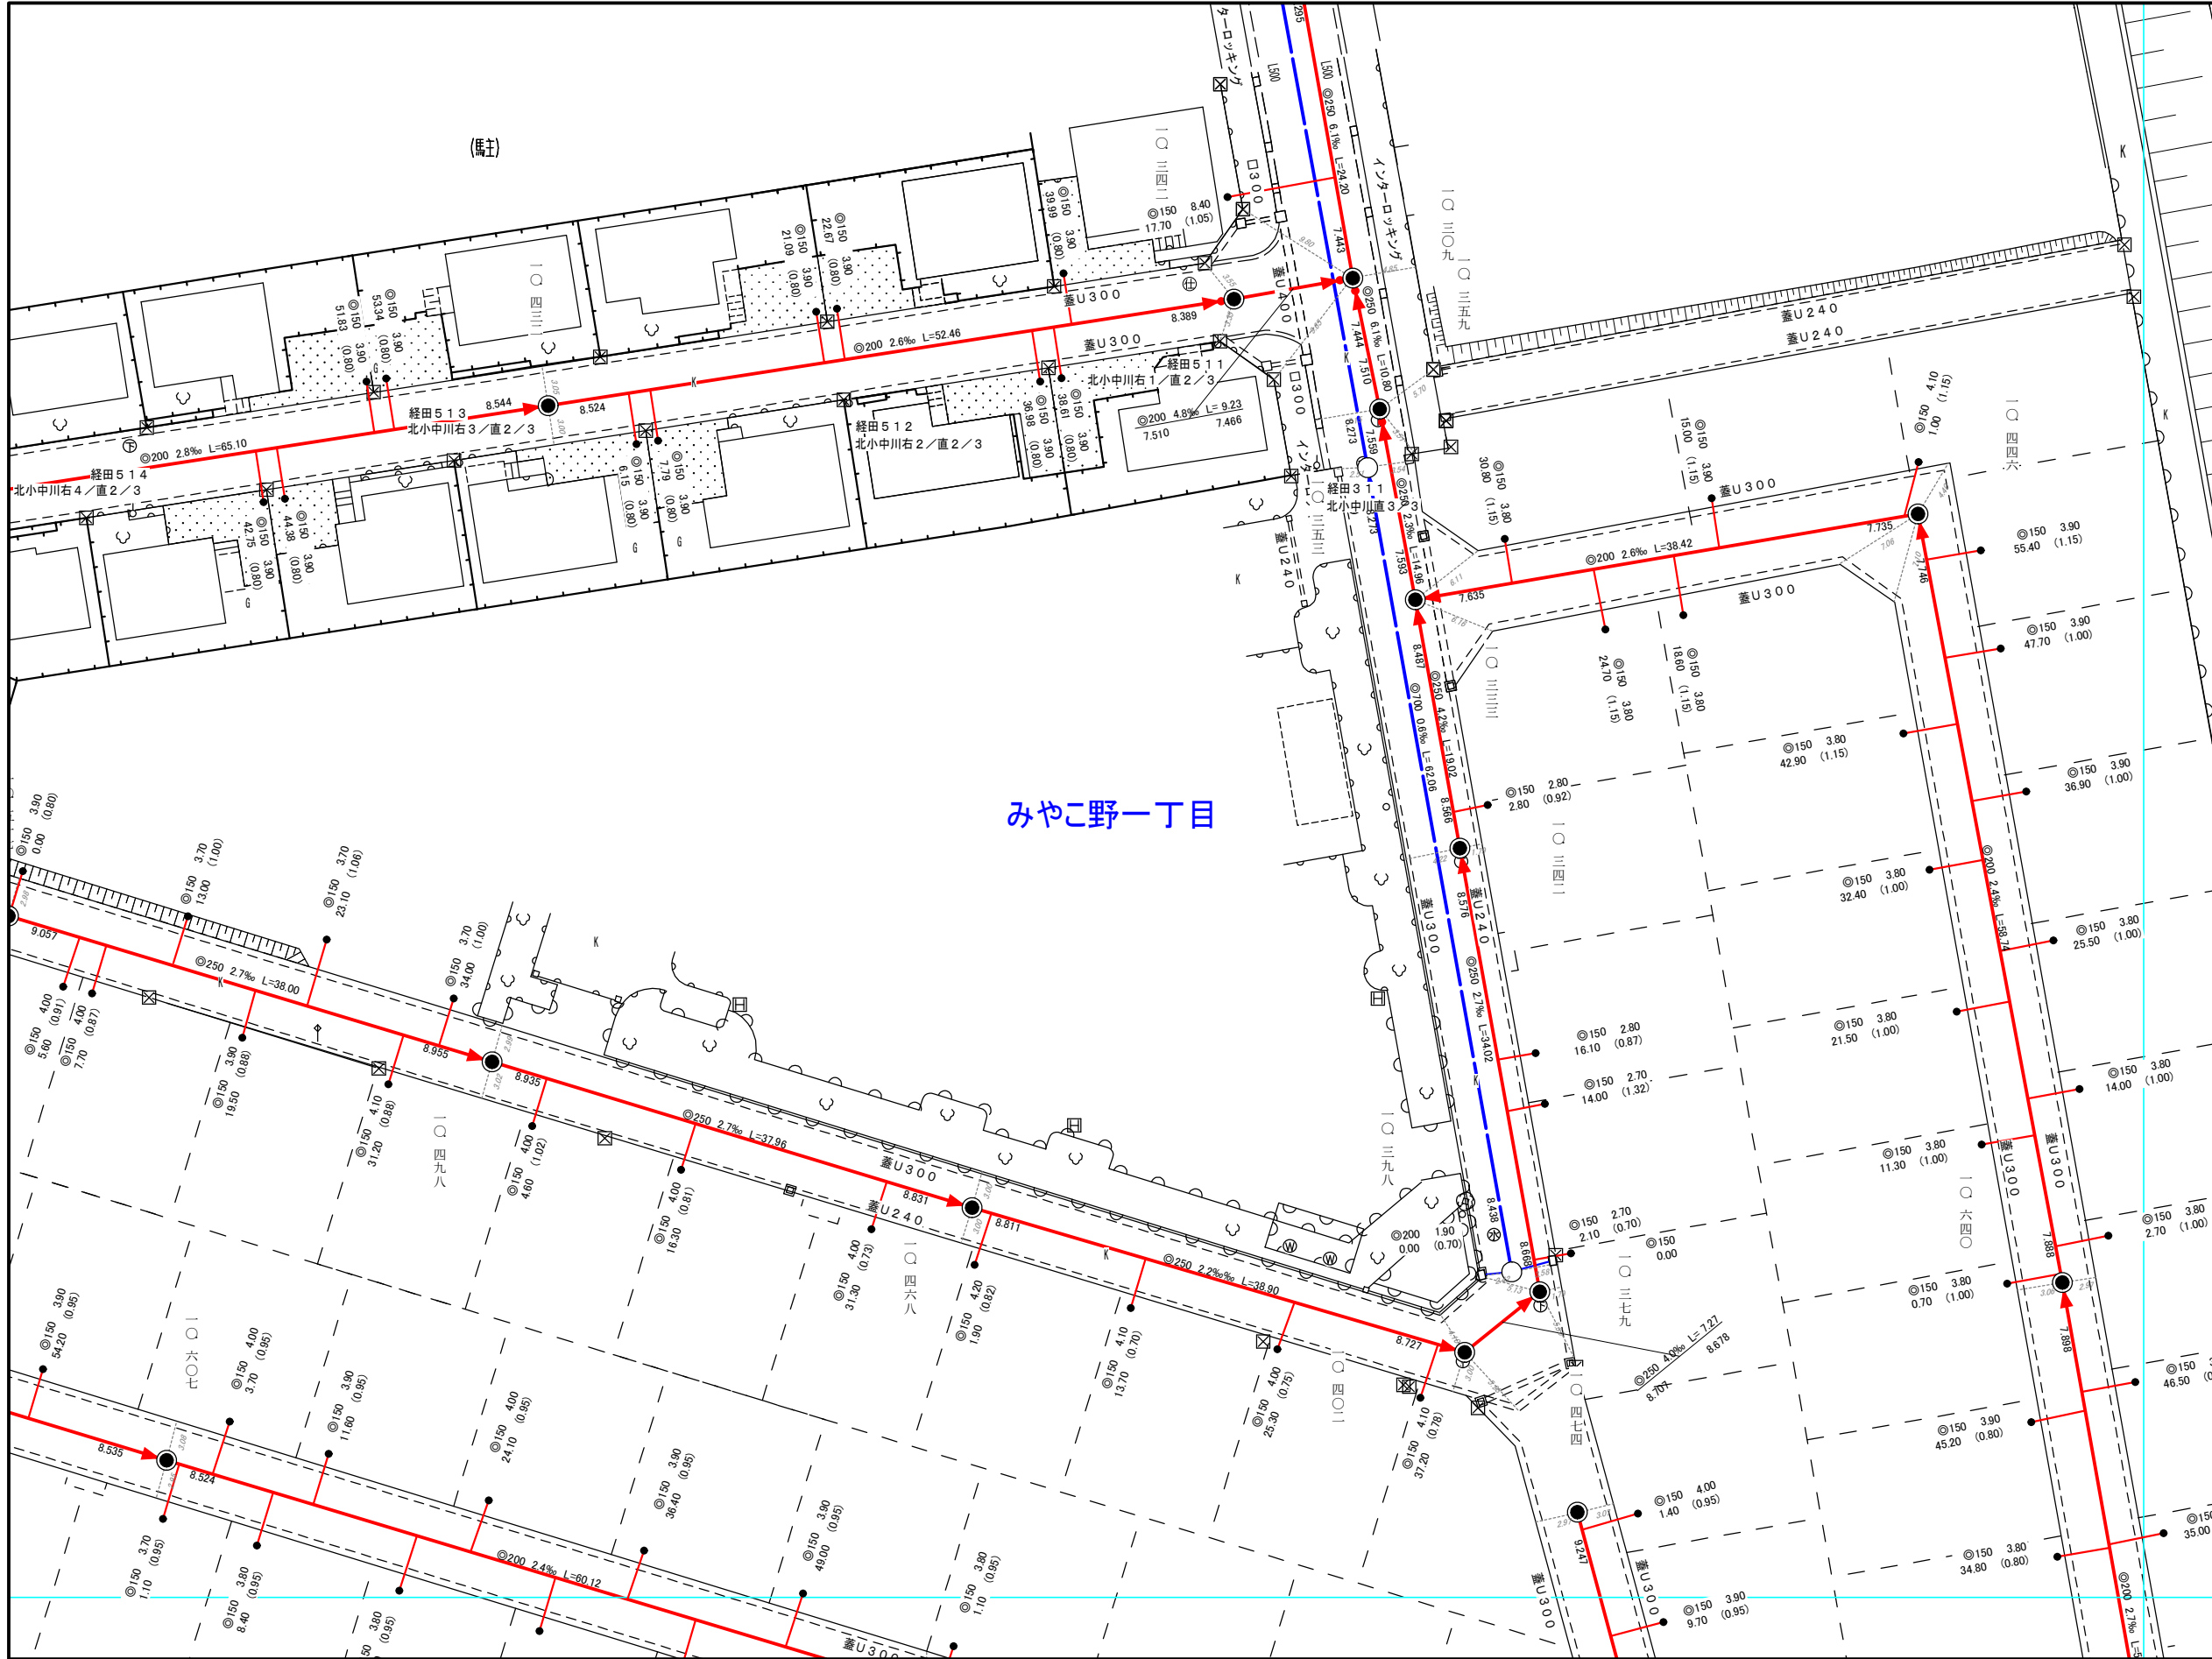

凡 例	
---	行政区界
---	大字界
---	小字界
---	境界線
---	幹線污水管渠
---	幹線污水管渠(圧送管)
---	污水管渠
---	污水管渠(圧送管)
---	真空路線管渠
---	副管付管渠
---	幹線雨水管渠
---	雨水管渠
●	汚水栓
●	キャップ止
□	集水栓
○	雨水栓
⊙	1弁式コンクリート樹
⊕	2弁式コンクリート樹
⊗	小型マンホール
⊙	0号マンホール
⊙	1号マンホール
⊙	2号マンホール
⊙	3号マンホール
⊙	4号マンホール
○	楕円形マンホール
□	特1号マンホール
△	特2号マンホール
⊕	特3号マンホール
⊕	特4号マンホール
●	現場打マンホール
●	馬蹄形マンホール
⬢	特殊マンホール
⬢	雨水吐き室