
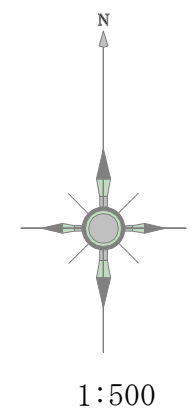


大網白里市下水道台帳図

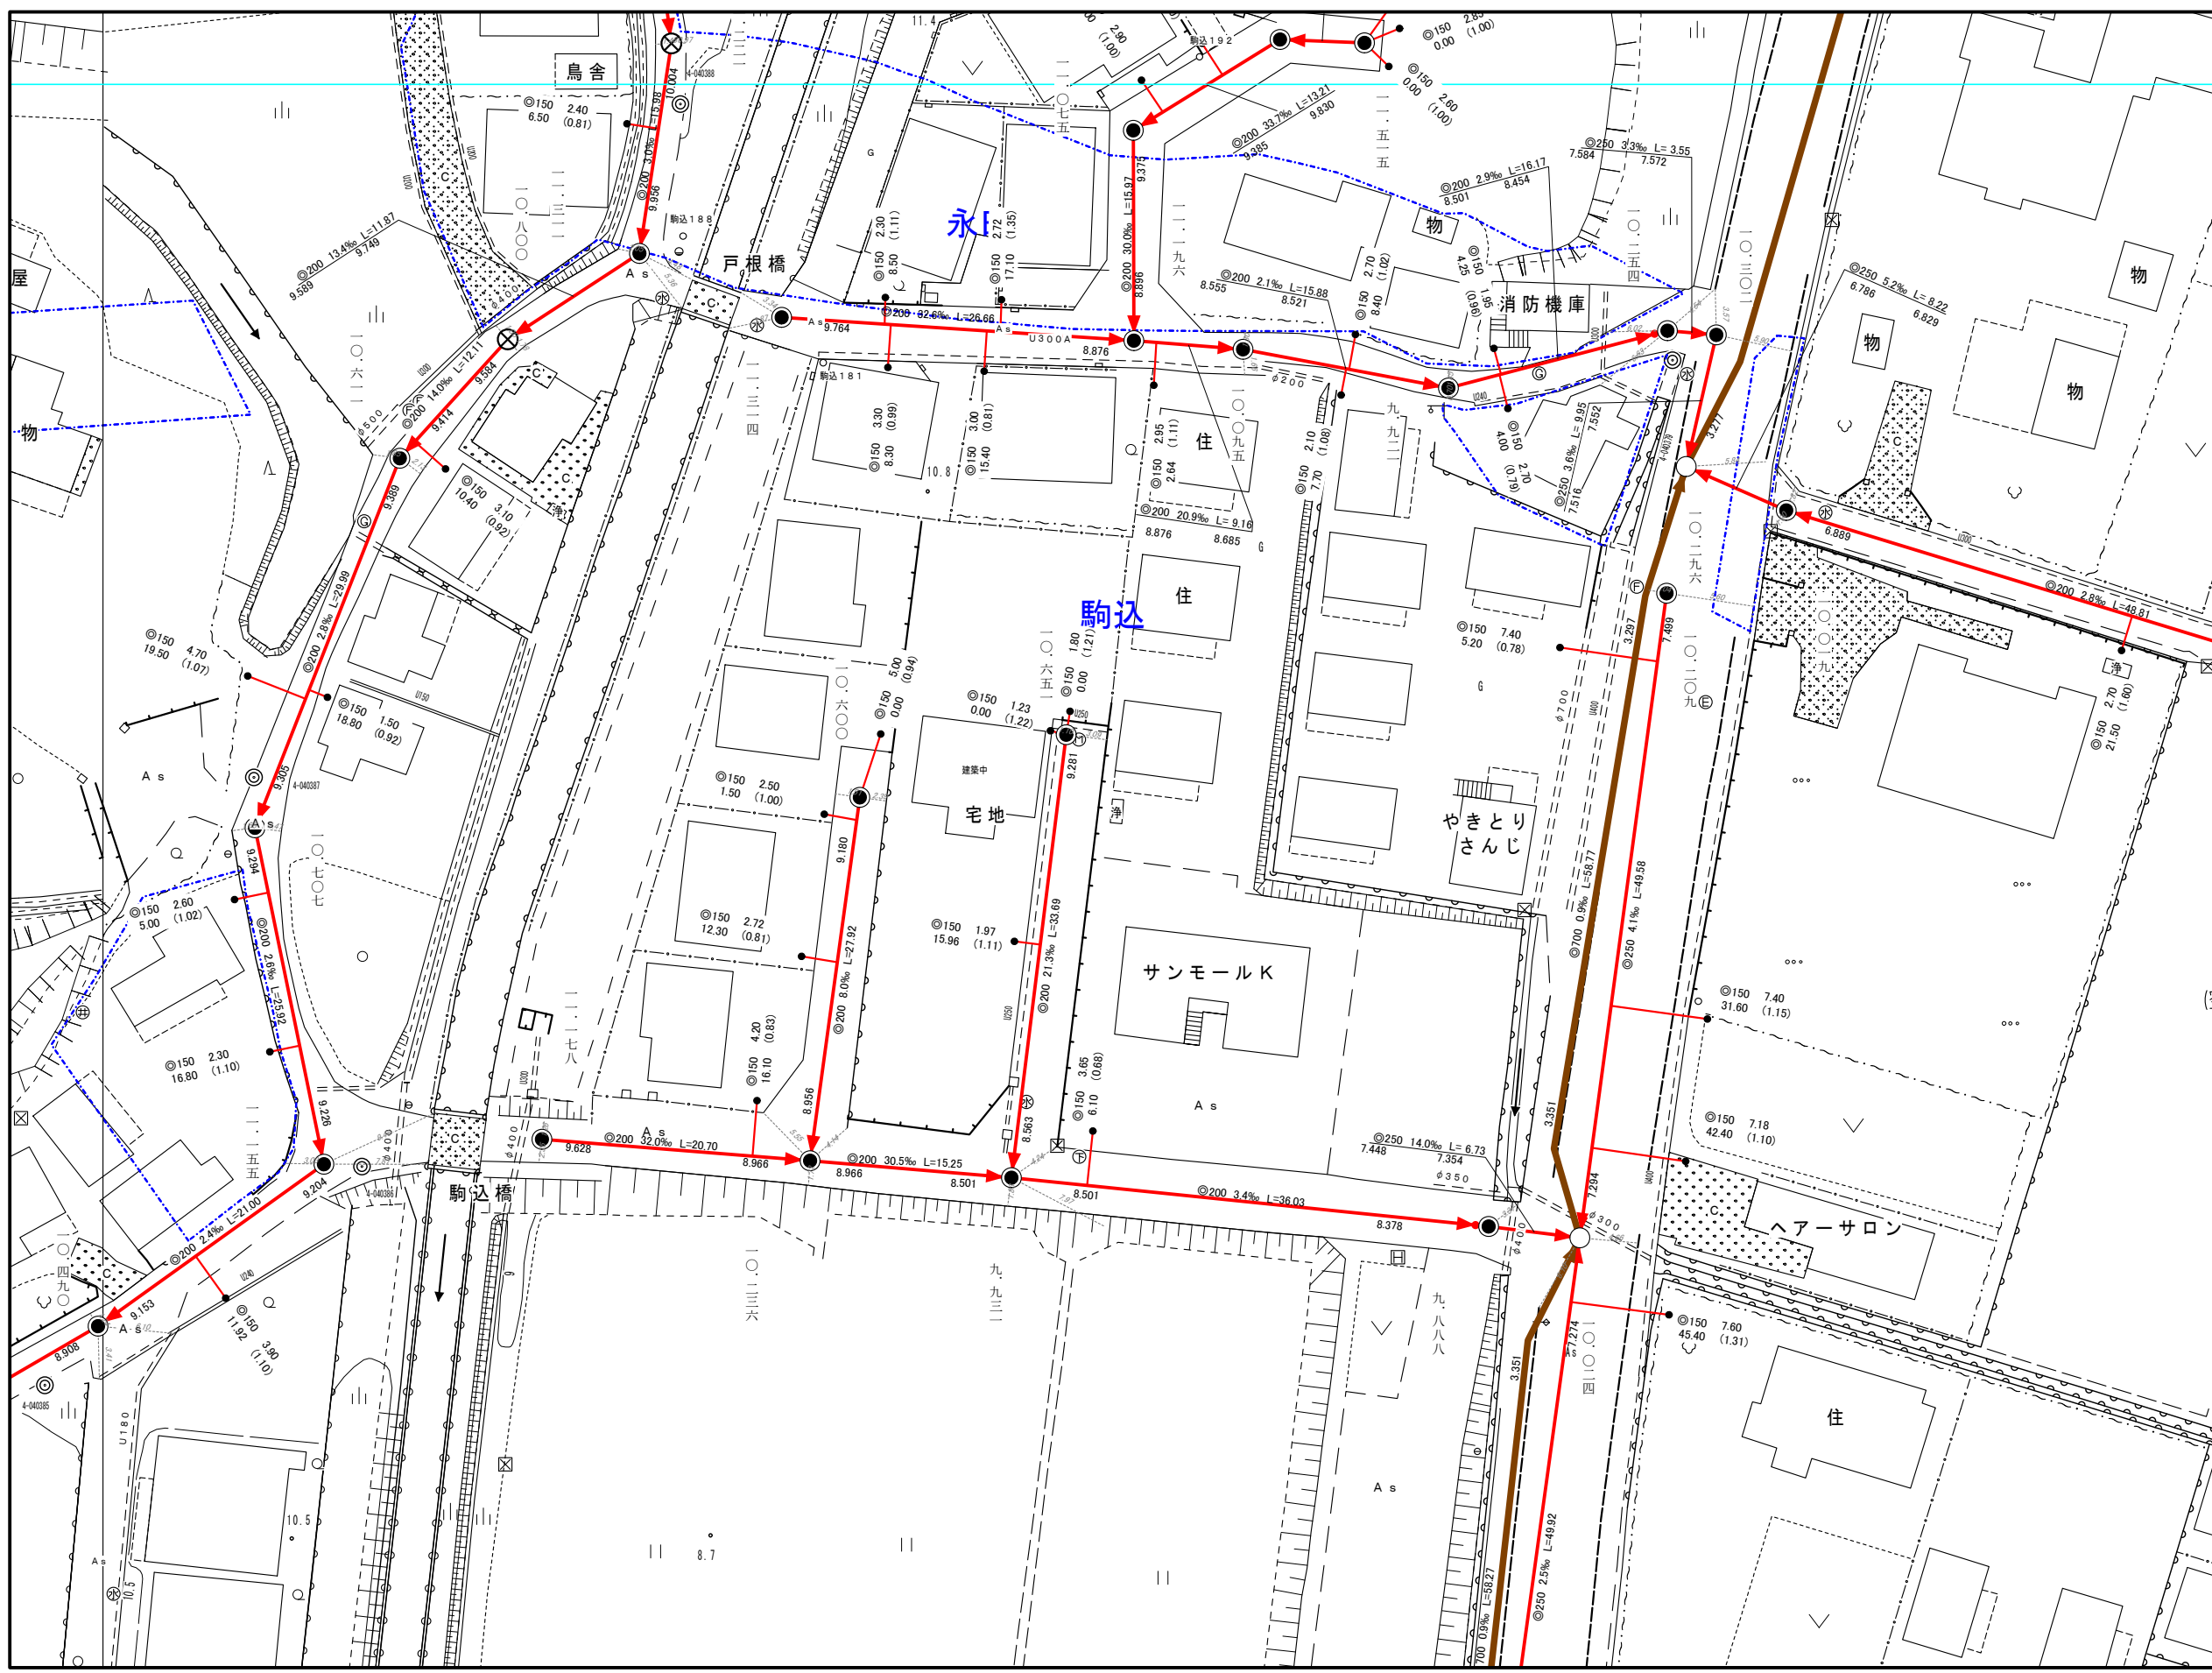

凡 例	
-----	行政区界
-----	大字界
-----	小字界
-----	境界線
-----	幹線污水管渠
-----	幹線污水管渠(圧送管)
-----	污水管渠
-----	污水管渠(圧送管)
-----	真空路線管渠
-----	副管付管渠
-----	幹線雨水管渠
-----	雨水管渠
●	污水井
●	キャップ止
□	集水井
○	雨水井
⊙	1弁式コンクリート井
⊕	2弁式コンクリート井
⊗	小型マンホール
⊙	0号マンホール
⊕	1号マンホール
⊖	2号マンホール
⊗	3号マンホール
⊙	4号マンホール
○	楕円形マンホール
⊙	特1号マンホール
⊕	特2号マンホール
⊖	特3号マンホール
⊗	特4号マンホール
⊙	特5号マンホール
⊕	特6号マンホール
⊖	特7号マンホール
⊗	特8号マンホール
⊙	特9号マンホール
⊕	特10号マンホール
⊖	特11号マンホール
⊗	特12号マンホール
⊙	特13号マンホール
●	現場打マンホール
●	馬蹄形マンホール
⬢	特殊マンホール
⊙	雨水吐き室