
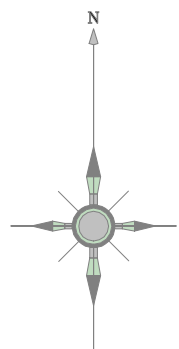


# 大網白里市下水道台帳図

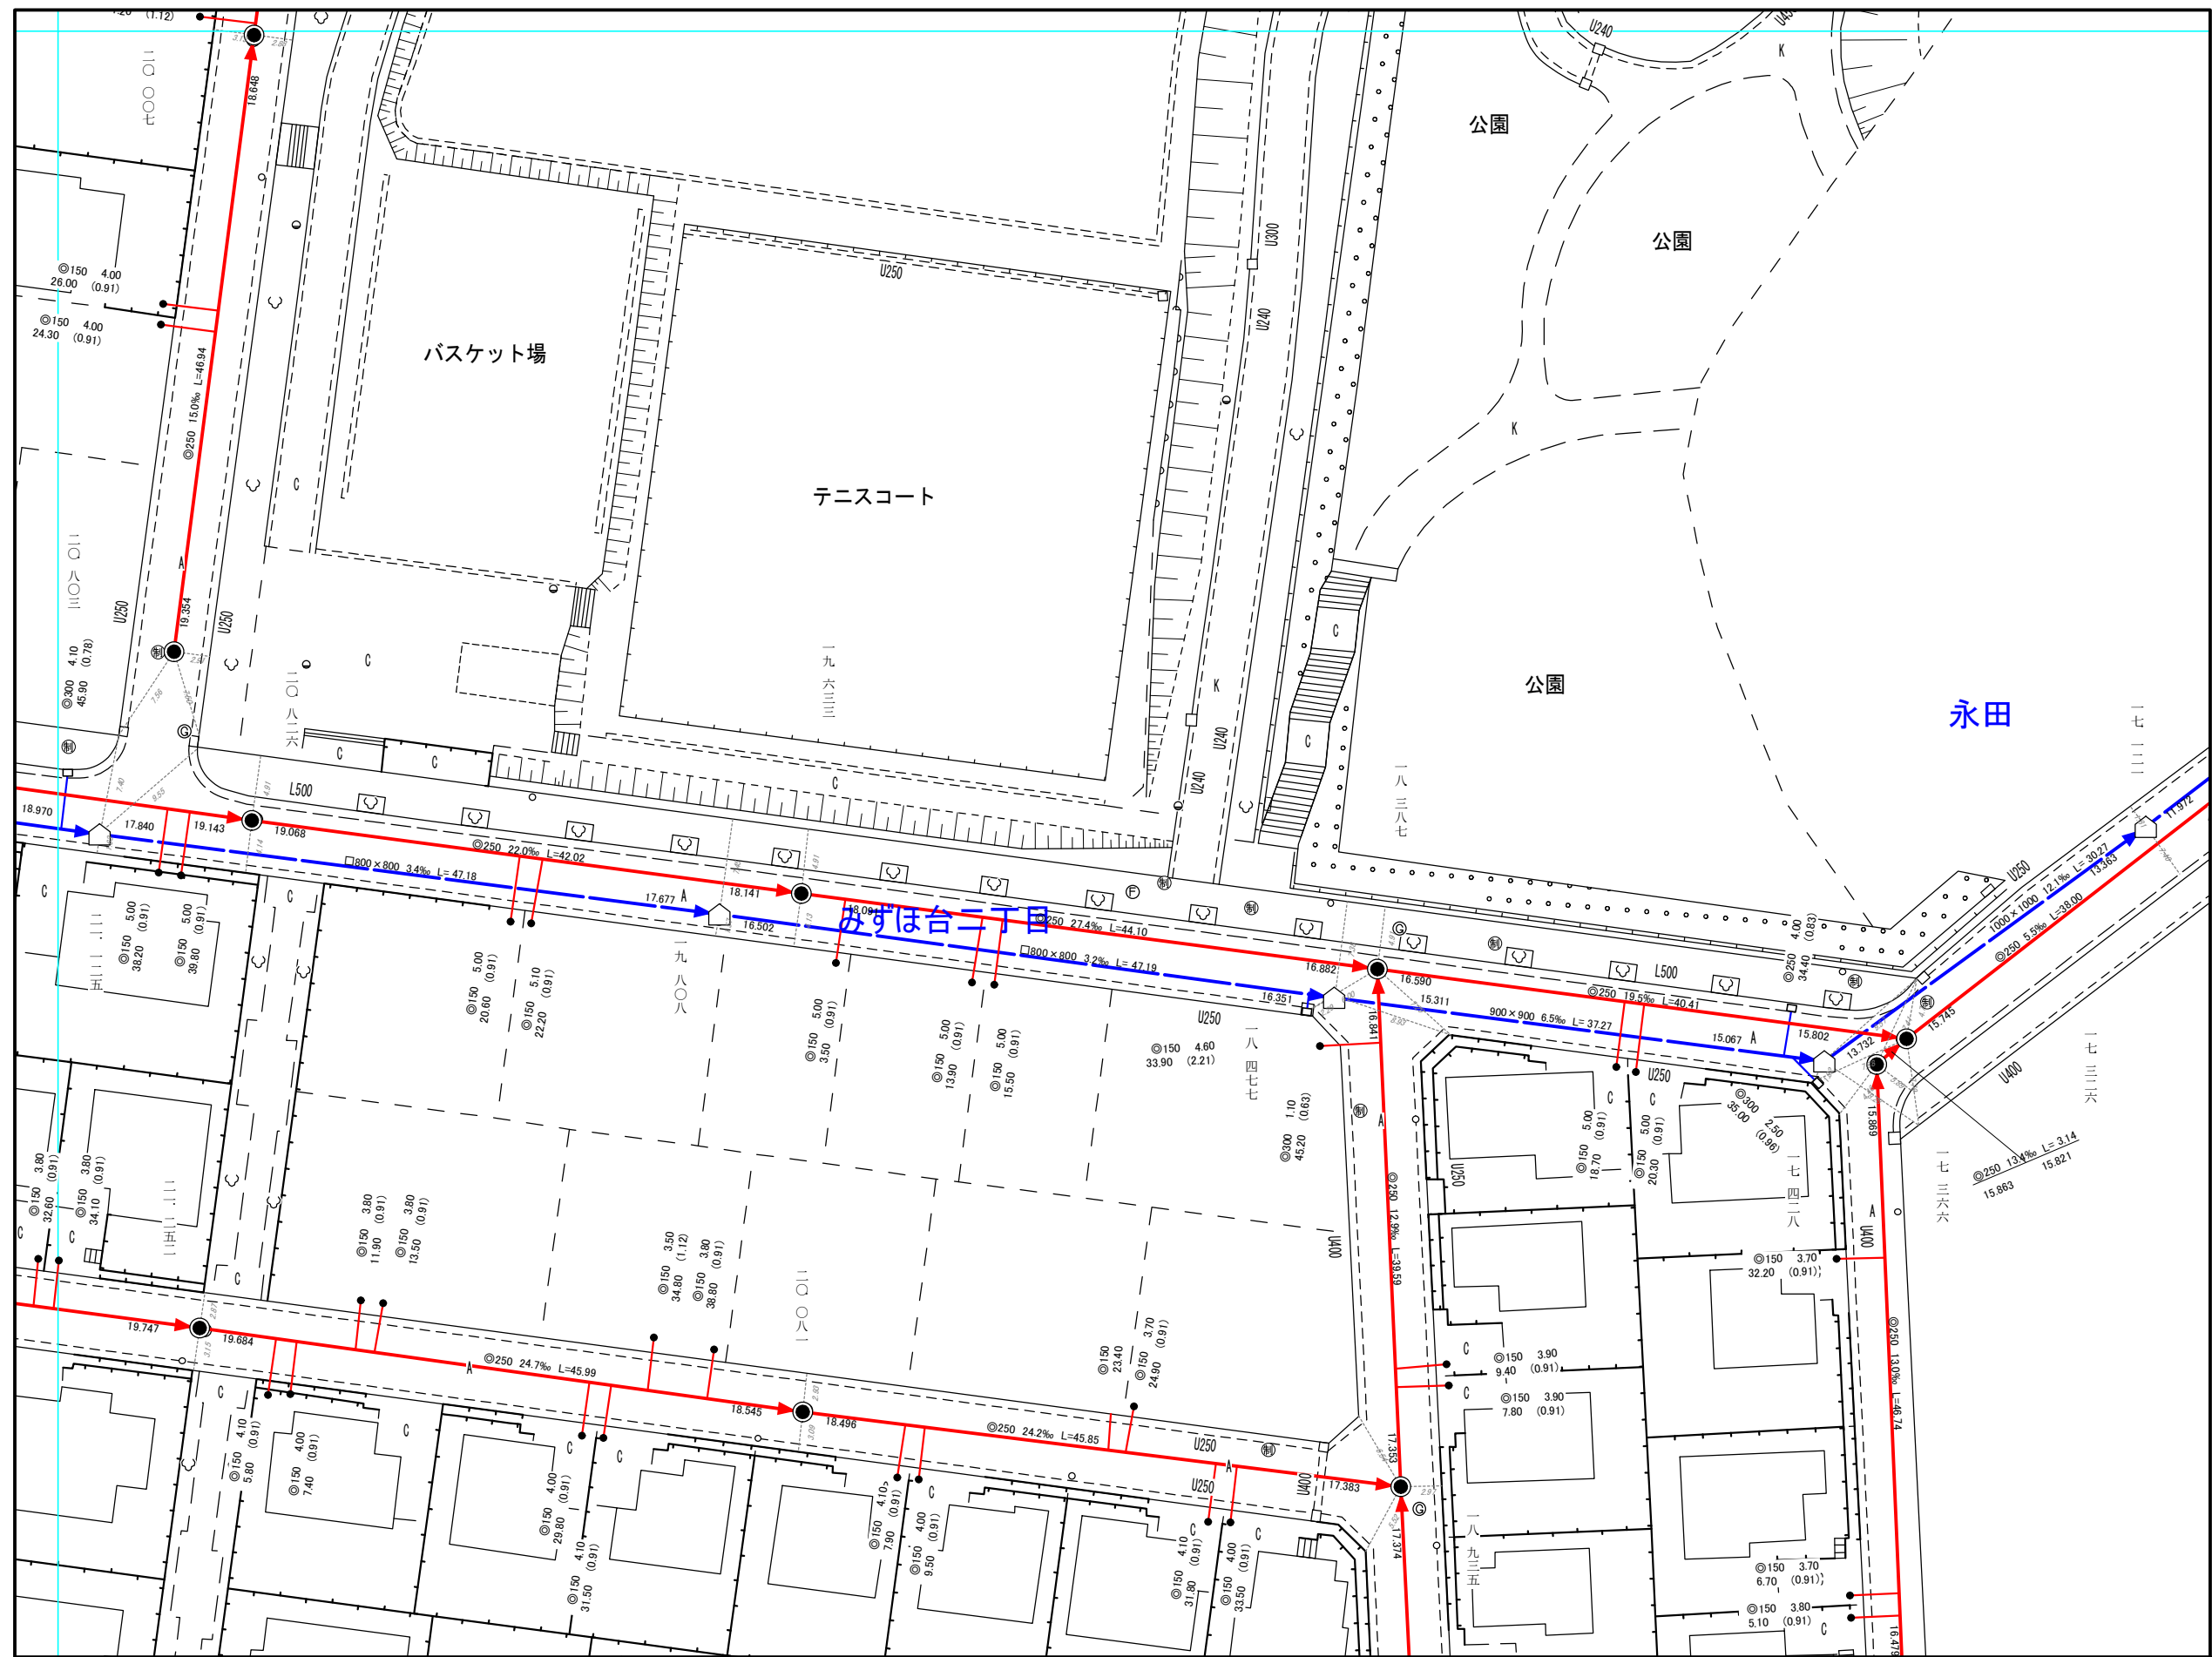

1:500

| 凡 例                                     |             |
|-----------------------------------------|-------------|
| <span style="color: blue;">---</span>   | 行政区界        |
| <span style="color: blue;">---</span>   | 大字界         |
| <span style="color: blue;">---</span>   | 小字界         |
| <span style="color: cyan;">---</span>   | 境界線         |
| <span style="color: brown;">---</span>  | 幹線污水管渠      |
| <span style="color: brown;">---</span>  | 幹線污水管渠(圧送管) |
| <span style="color: red;">---</span>    | 污水管渠        |
| <span style="color: red;">---</span>    | 污水管渠(圧送管)   |
| <span style="color: green;">---</span>  | 真空路線管渠      |
| <span style="color: red;">●</span>      | 副管付管渠       |
| <span style="color: purple;">---</span> | 幹線雨水管渠      |
| <span style="color: blue;">---</span>   | 雨水管渠        |
| <span style="color: red;">●</span>      | 污水井         |
| <span style="color: red;">●</span>      | キャップ止       |
| <span style="color: blue;">□</span>     | 集水井         |
| <span style="color: blue;">○</span>     | 雨水井         |
| <span style="color: red;">○</span>      | 1弁式コンクリート井  |
| <span style="color: red;">○</span>      | 2弁式コンクリート井  |
| <span style="color: red;">○</span>      | 小型マンホール     |
| <span style="color: red;">○</span>      | 0号マンホール     |
| <span style="color: red;">○</span>      | 1号マンホール     |
| <span style="color: red;">○</span>      | 2号マンホール     |
| <span style="color: red;">○</span>      | 3号マンホール     |
| <span style="color: red;">○</span>      | 4号マンホール     |
| <span style="color: red;">○</span>      | 楕円形マンホール    |
| <span style="color: red;">○</span>      | 特1号マンホール    |
| <span style="color: red;">○</span>      | 特2号マンホール    |
| <span style="color: red;">○</span>      | 特3号マンホール    |
| <span style="color: red;">○</span>      | 特4号マンホール    |
| <span style="color: red;">○</span>      | 特5号マンホール    |
| <span style="color: red;">○</span>      | 特6号マンホール    |
| <span style="color: red;">○</span>      | 特7号マンホール    |
| <span style="color: red;">○</span>      | 特8号マンホール    |
| <span style="color: red;">○</span>      | 特9号マンホール    |
| <span style="color: red;">○</span>      | 特10号マンホール   |
| <span style="color: red;">○</span>      | 特11号マンホール   |
| <span style="color: red;">○</span>      | 特12号マンホール   |
| <span style="color: red;">○</span>      | 特13号マンホール   |
| <span style="color: red;">●</span>      | 現場打マンホール    |
| <span style="color: red;">●</span>      | 馬蹄形マンホール    |
| <span style="color: red;">●</span>      | 特殊マンホール     |
| <span style="color: red;">○</span>      | 雨水吐き室       |