


大網白里市下水道台帳図

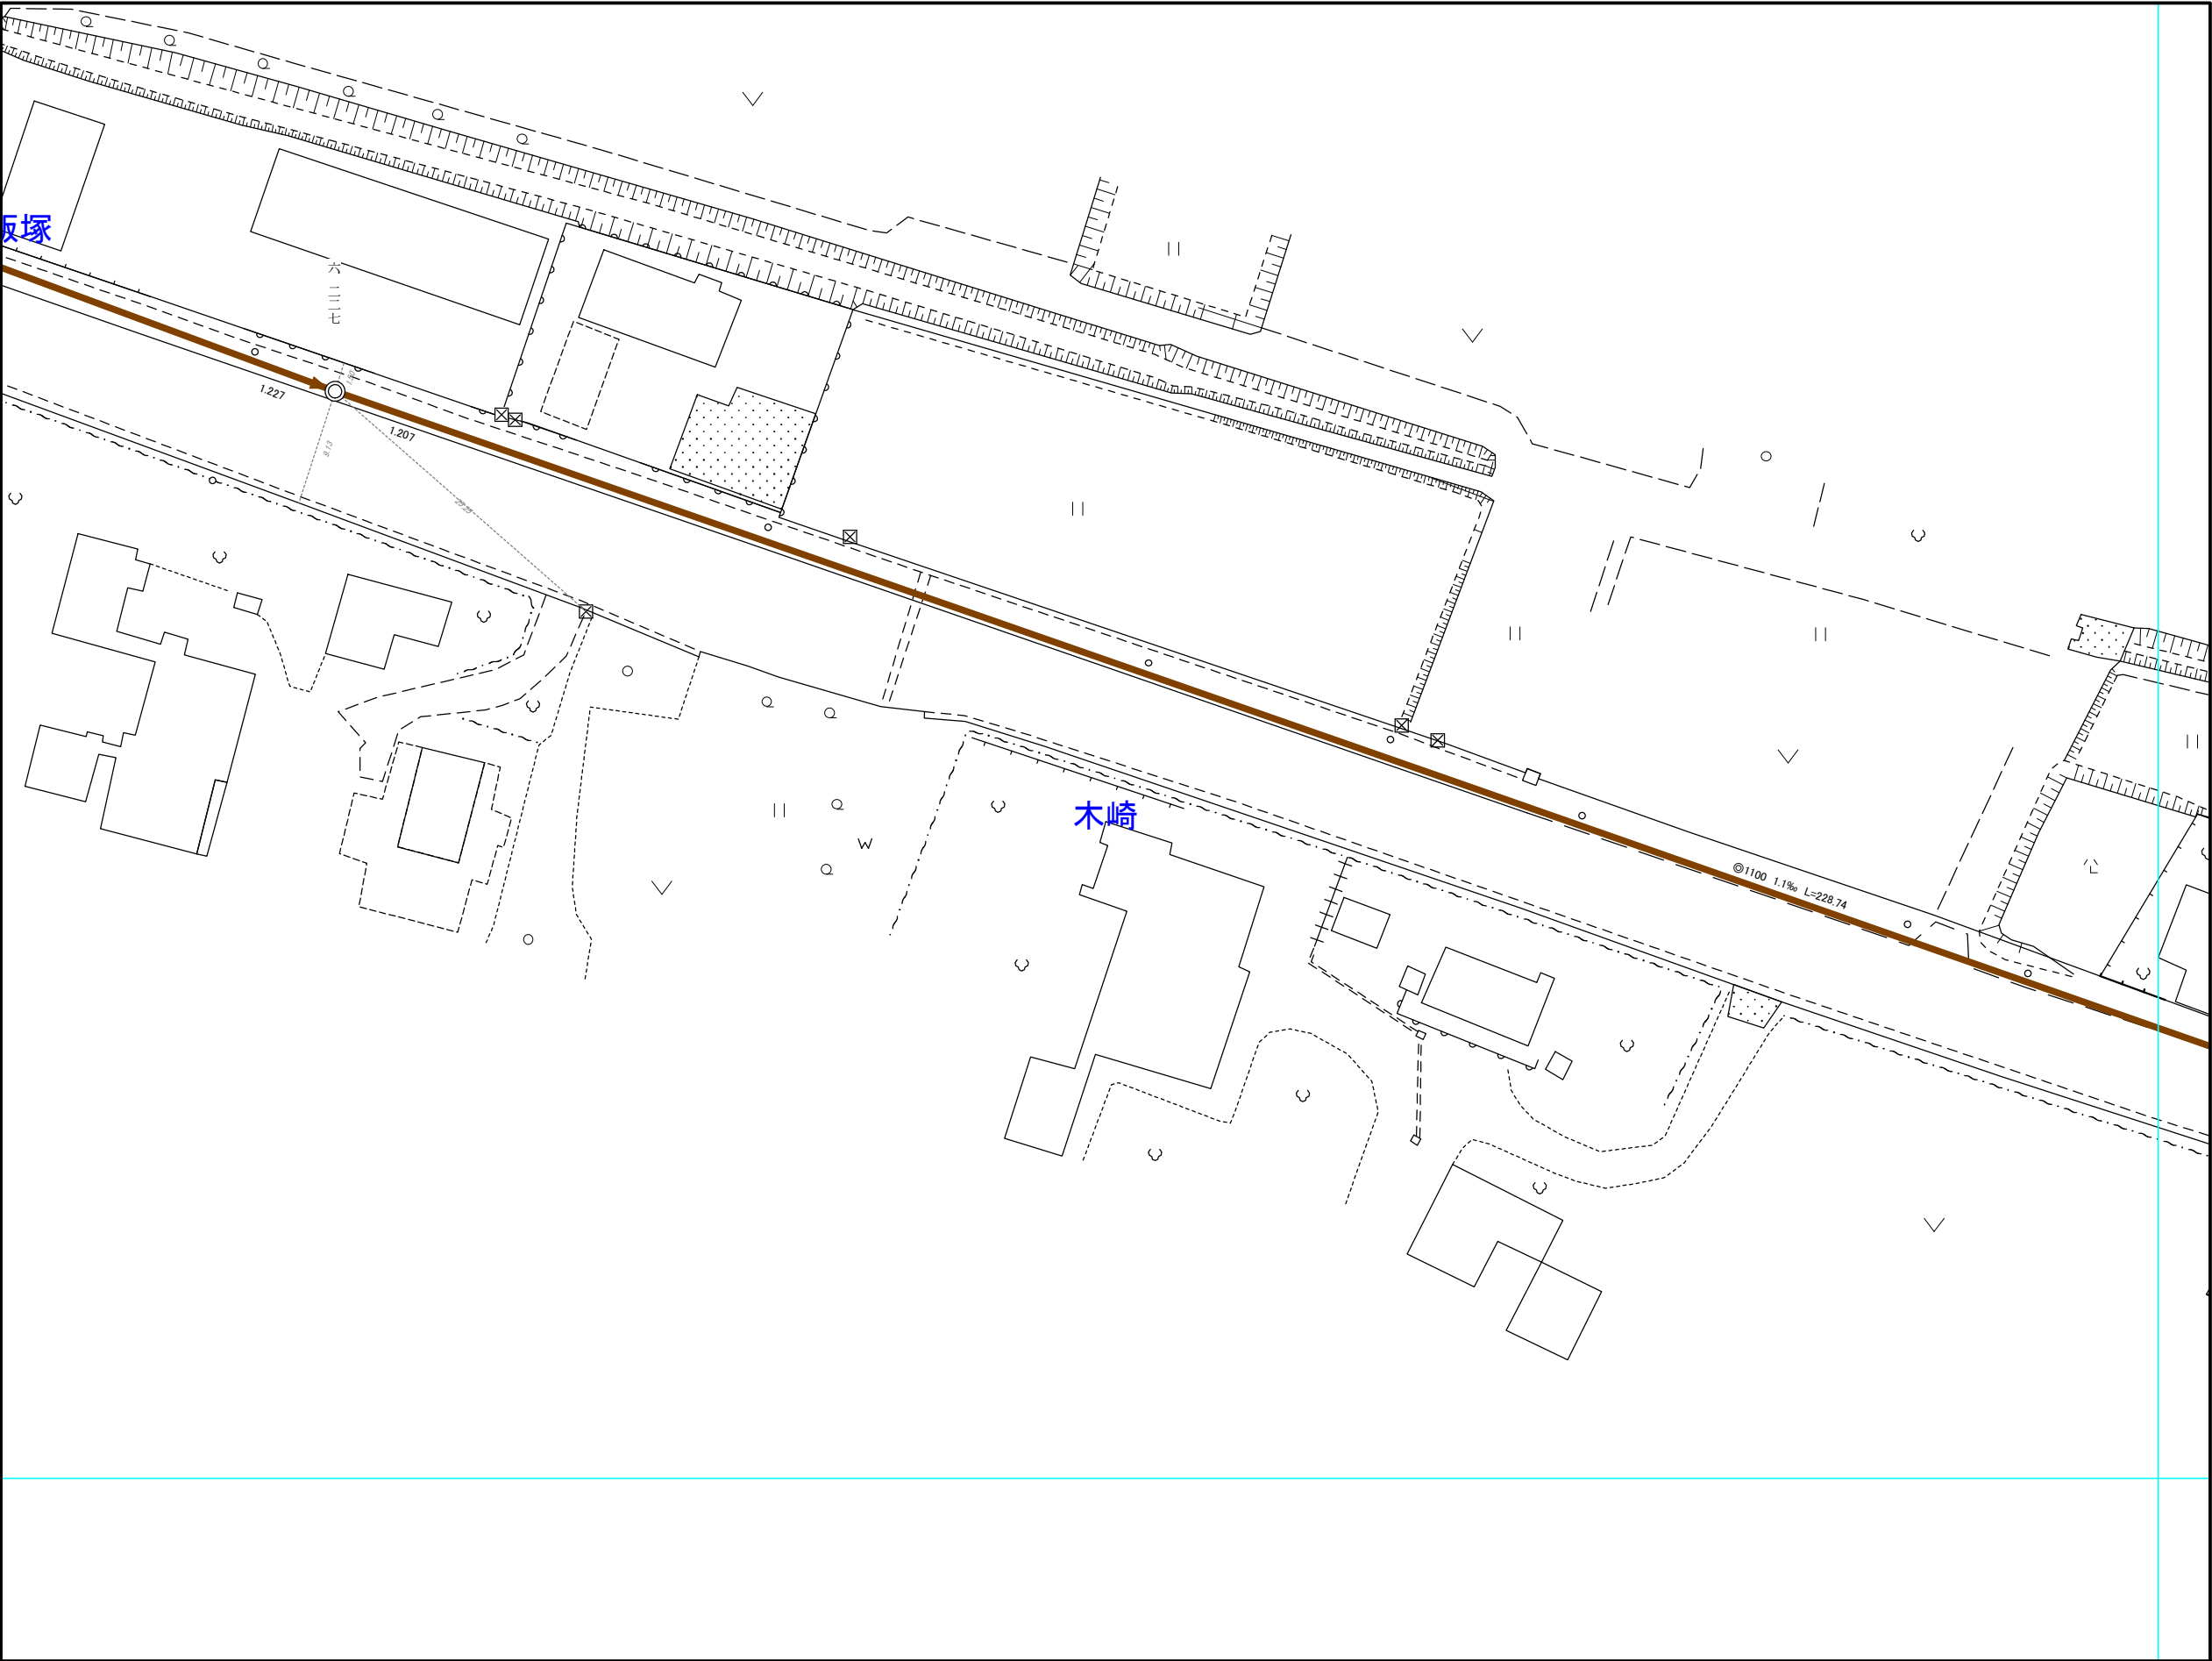

1:500

凡	例
---	行政区界
---	大字界
---	小字界
---	境界線
→	幹線污水管渠
→	幹線污水管渠(圧送管)
→	污水管渠
→	污水管渠(圧送管)
→	真空路線管渠
→	副管付管渠
→	幹線雨水管渠
→	雨水管渠
●	污水楕
●	キャップ止
□	集水楕
○	雨水楕
⊕	1弁式コンクリート楕
⊕	2弁式コンクリート楕
⊗	小型マンホール
⊙	0号マンホール
⊙	1号マンホール
⊙	2号マンホール
⊙	3号マンホール
⊙	4号マンホール
⊙	楕円形マンホール
⊙	特1号マンホール
⊙	特2号マンホール
●	現場打マンホール
●	馬蹄形マンホール
⬢	特殊マンホール
⊙	雨水吐き室