


大網白里市下水道台帳図

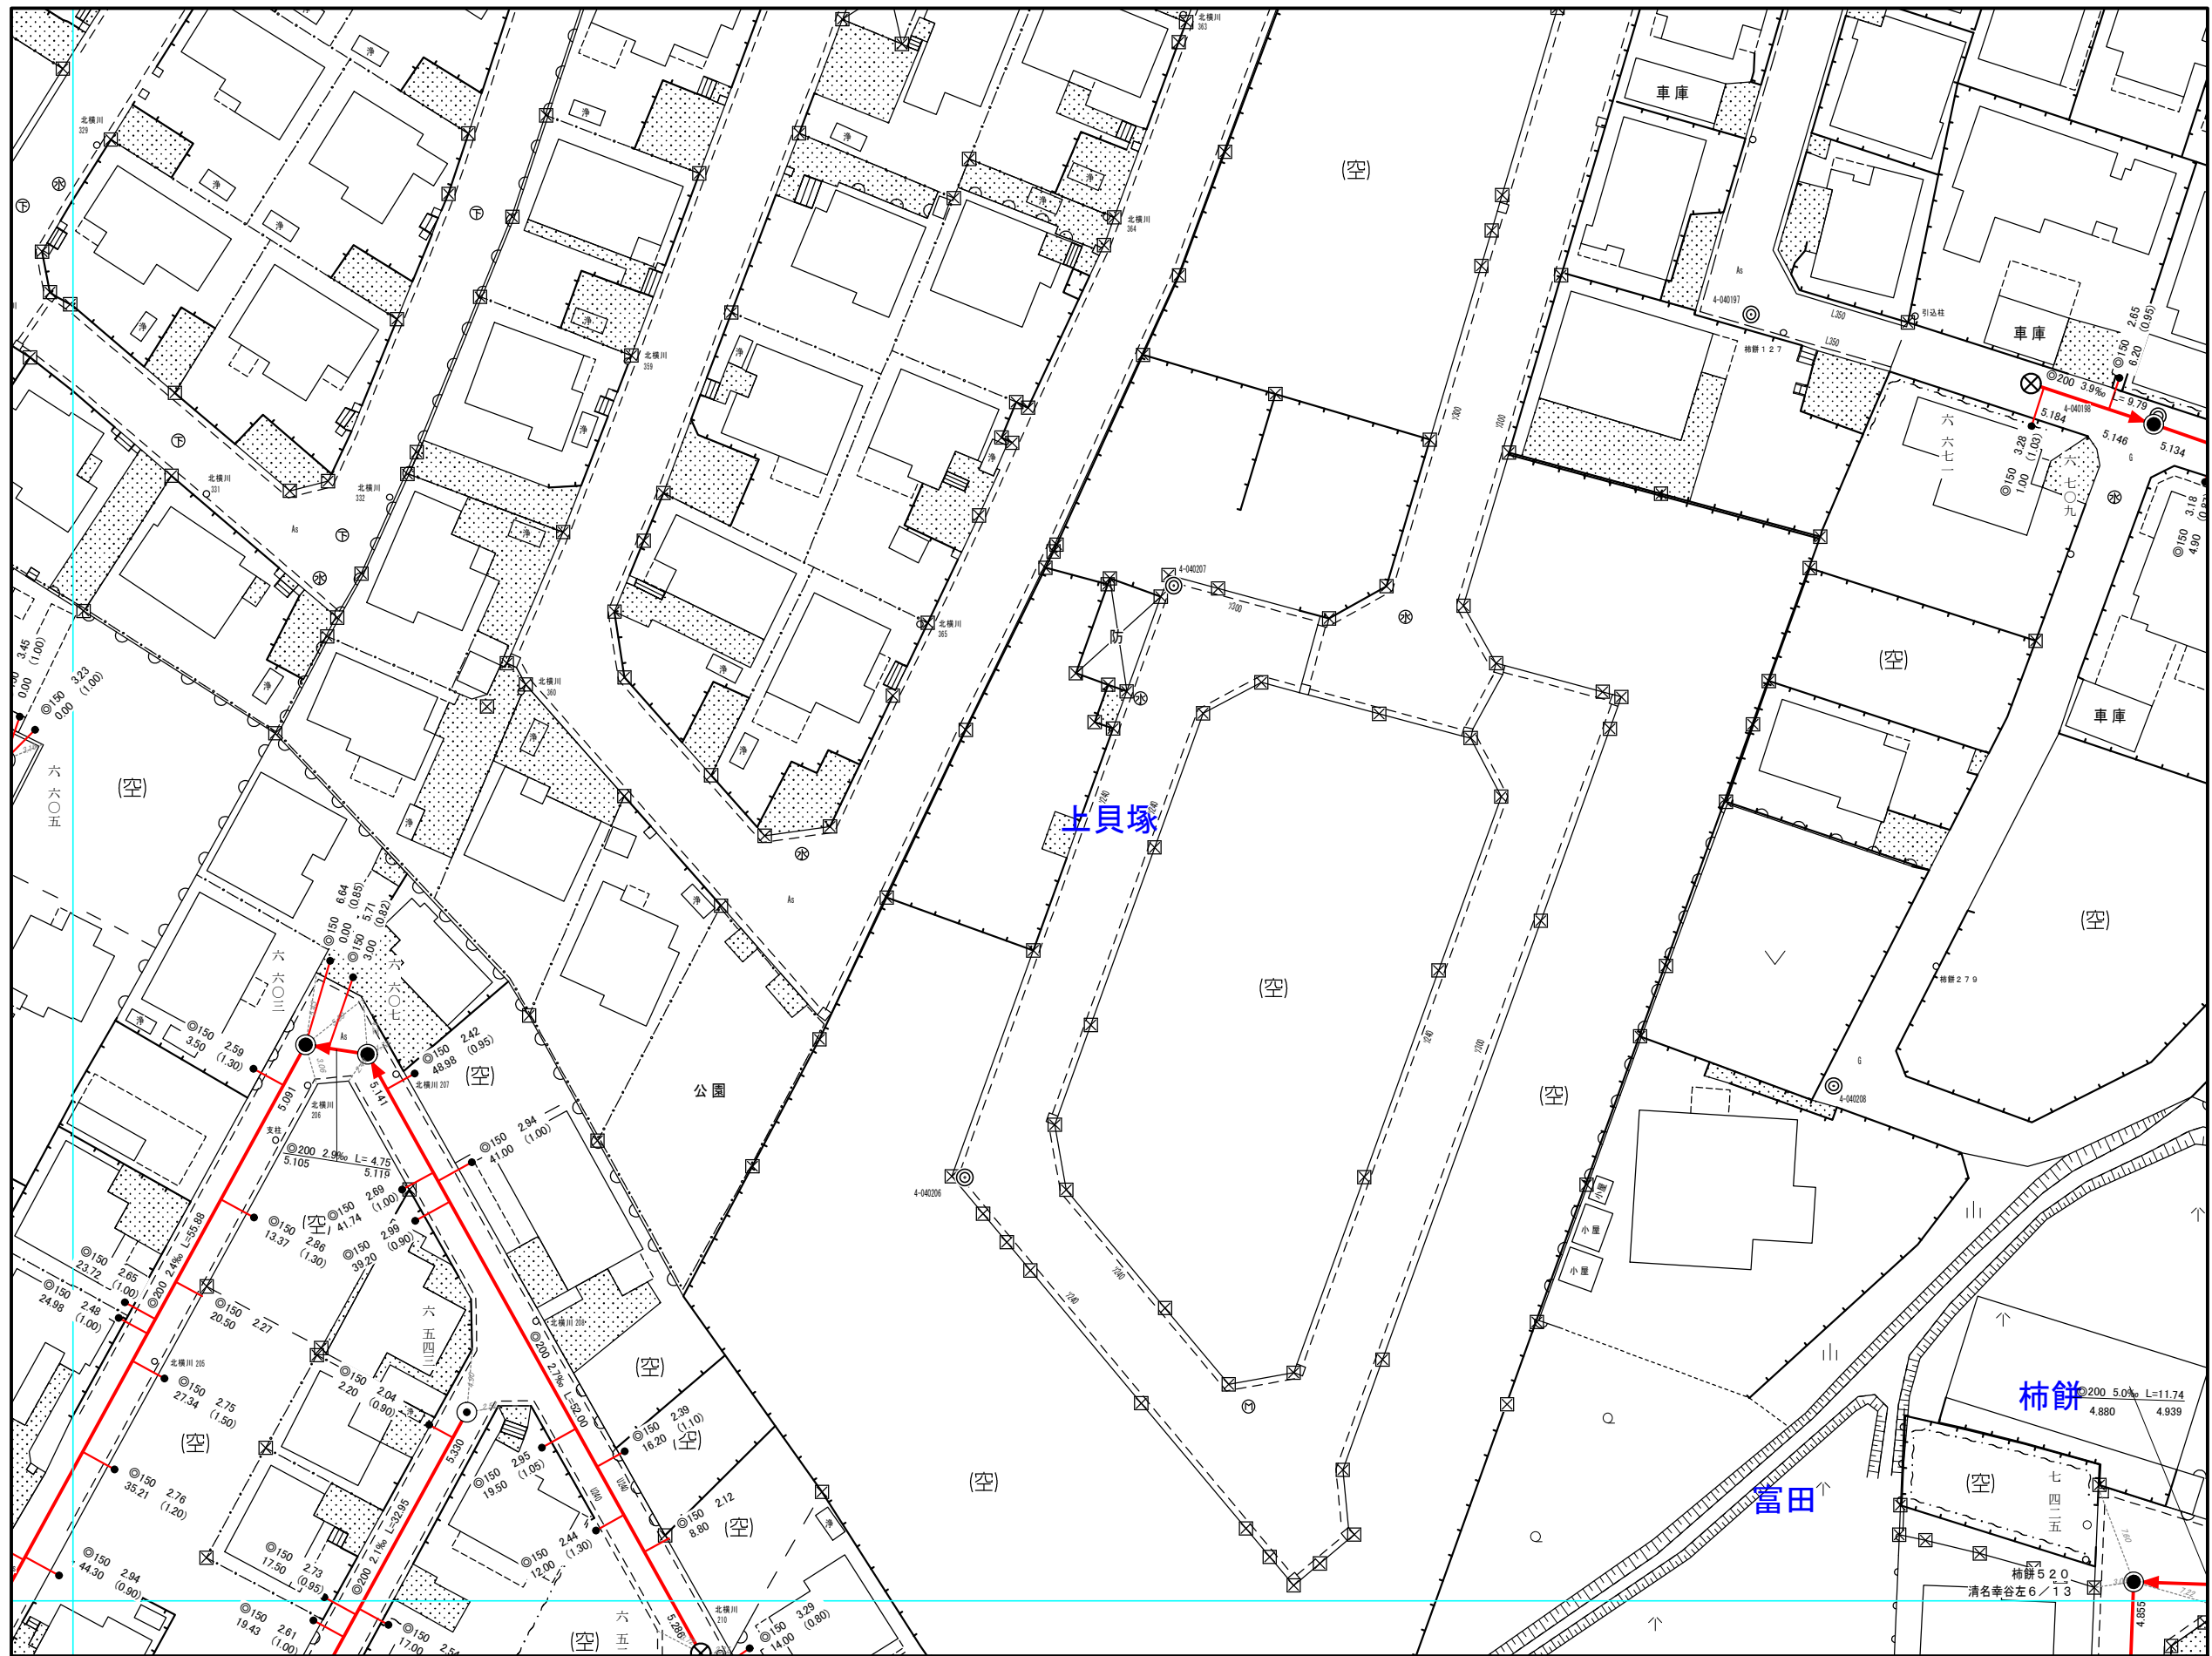

N

1:500

凡 例	
----	行政区界
----	大字界
----	小字界
----	境界線
→	幹線污水管渠
→	幹線污水管渠(圧送管)
→	污水管渠
→	污水管渠(圧送管)
→	真空路線管渠
→	副管付管渠
→	幹線雨水管渠
→	雨水管渠
●	污水井
●	キャップ止
□	集水井
○	雨水井
⊙	1弁式コンクリート井
⊕	2弁式コンクリート井
⊗	小型マンホール
⊙	0号マンホール
⊙	1号マンホール
⊙	2号マンホール
⊙	3号マンホール
⊙	4号マンホール
○	楕円形マンホール
○	特1号マンホール
△	特2号マンホール
⊙	特3号マンホール
⊙	特4号マンホール
●	現場打マンホール
●	馬蹄形マンホール
⊙	特殊マンホール
⊙	雨水吐き室