


大網白里市下水道台帳図

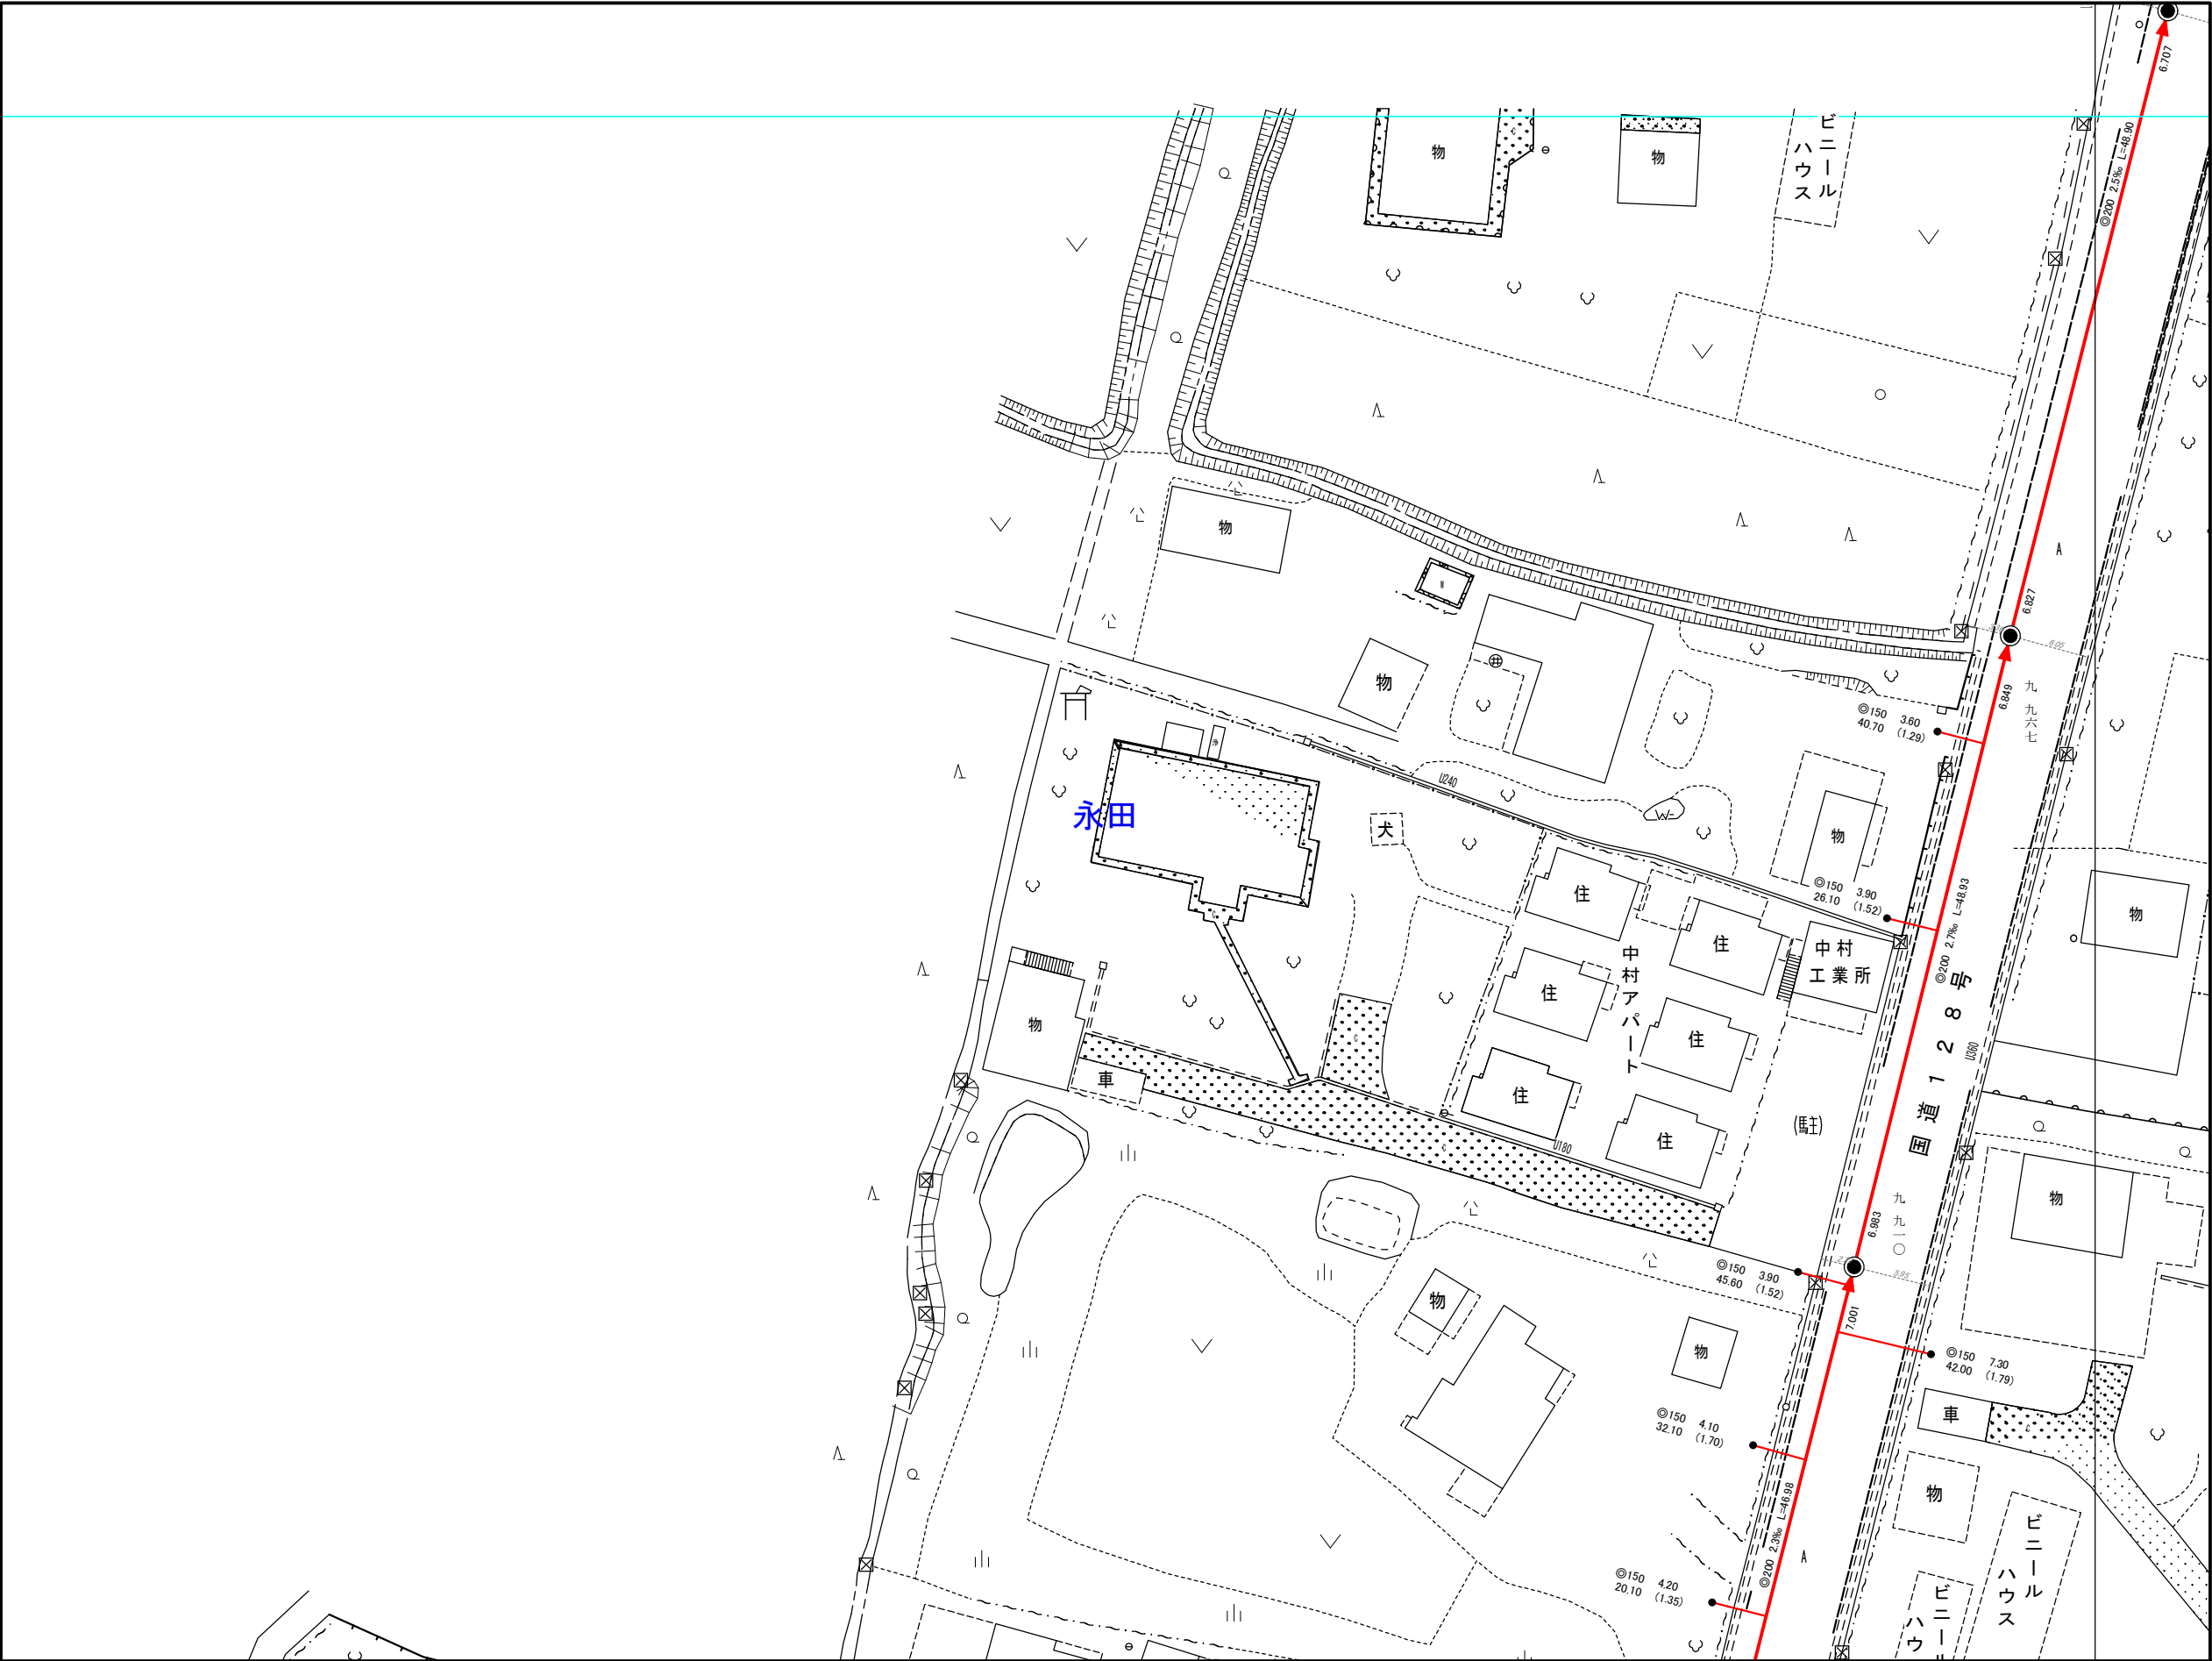

N

1:500

凡	例
	行政区界
	大字界
	小字界
	境界線
	幹線污水管渠
	幹線污水管渠(圧送管)
	污水管渠
	污水管渠(圧送管)
	真空路線管渠
	副管付管渠
	幹線雨水管渠
	雨水管渠
	汚水楕
	キャップ止
	集水楕
	雨水楕
	1弁式コンクリート楕
	2弁式コンクリート楕
	小型マンホール
	0号マンホール
	1号マンホール
	現場打マンホール
	馬蹄形マンホール
	特殊マンホール
	雨水吐き室