
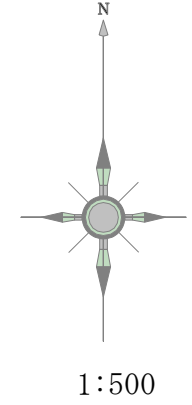


大網白里市下水道台帳図

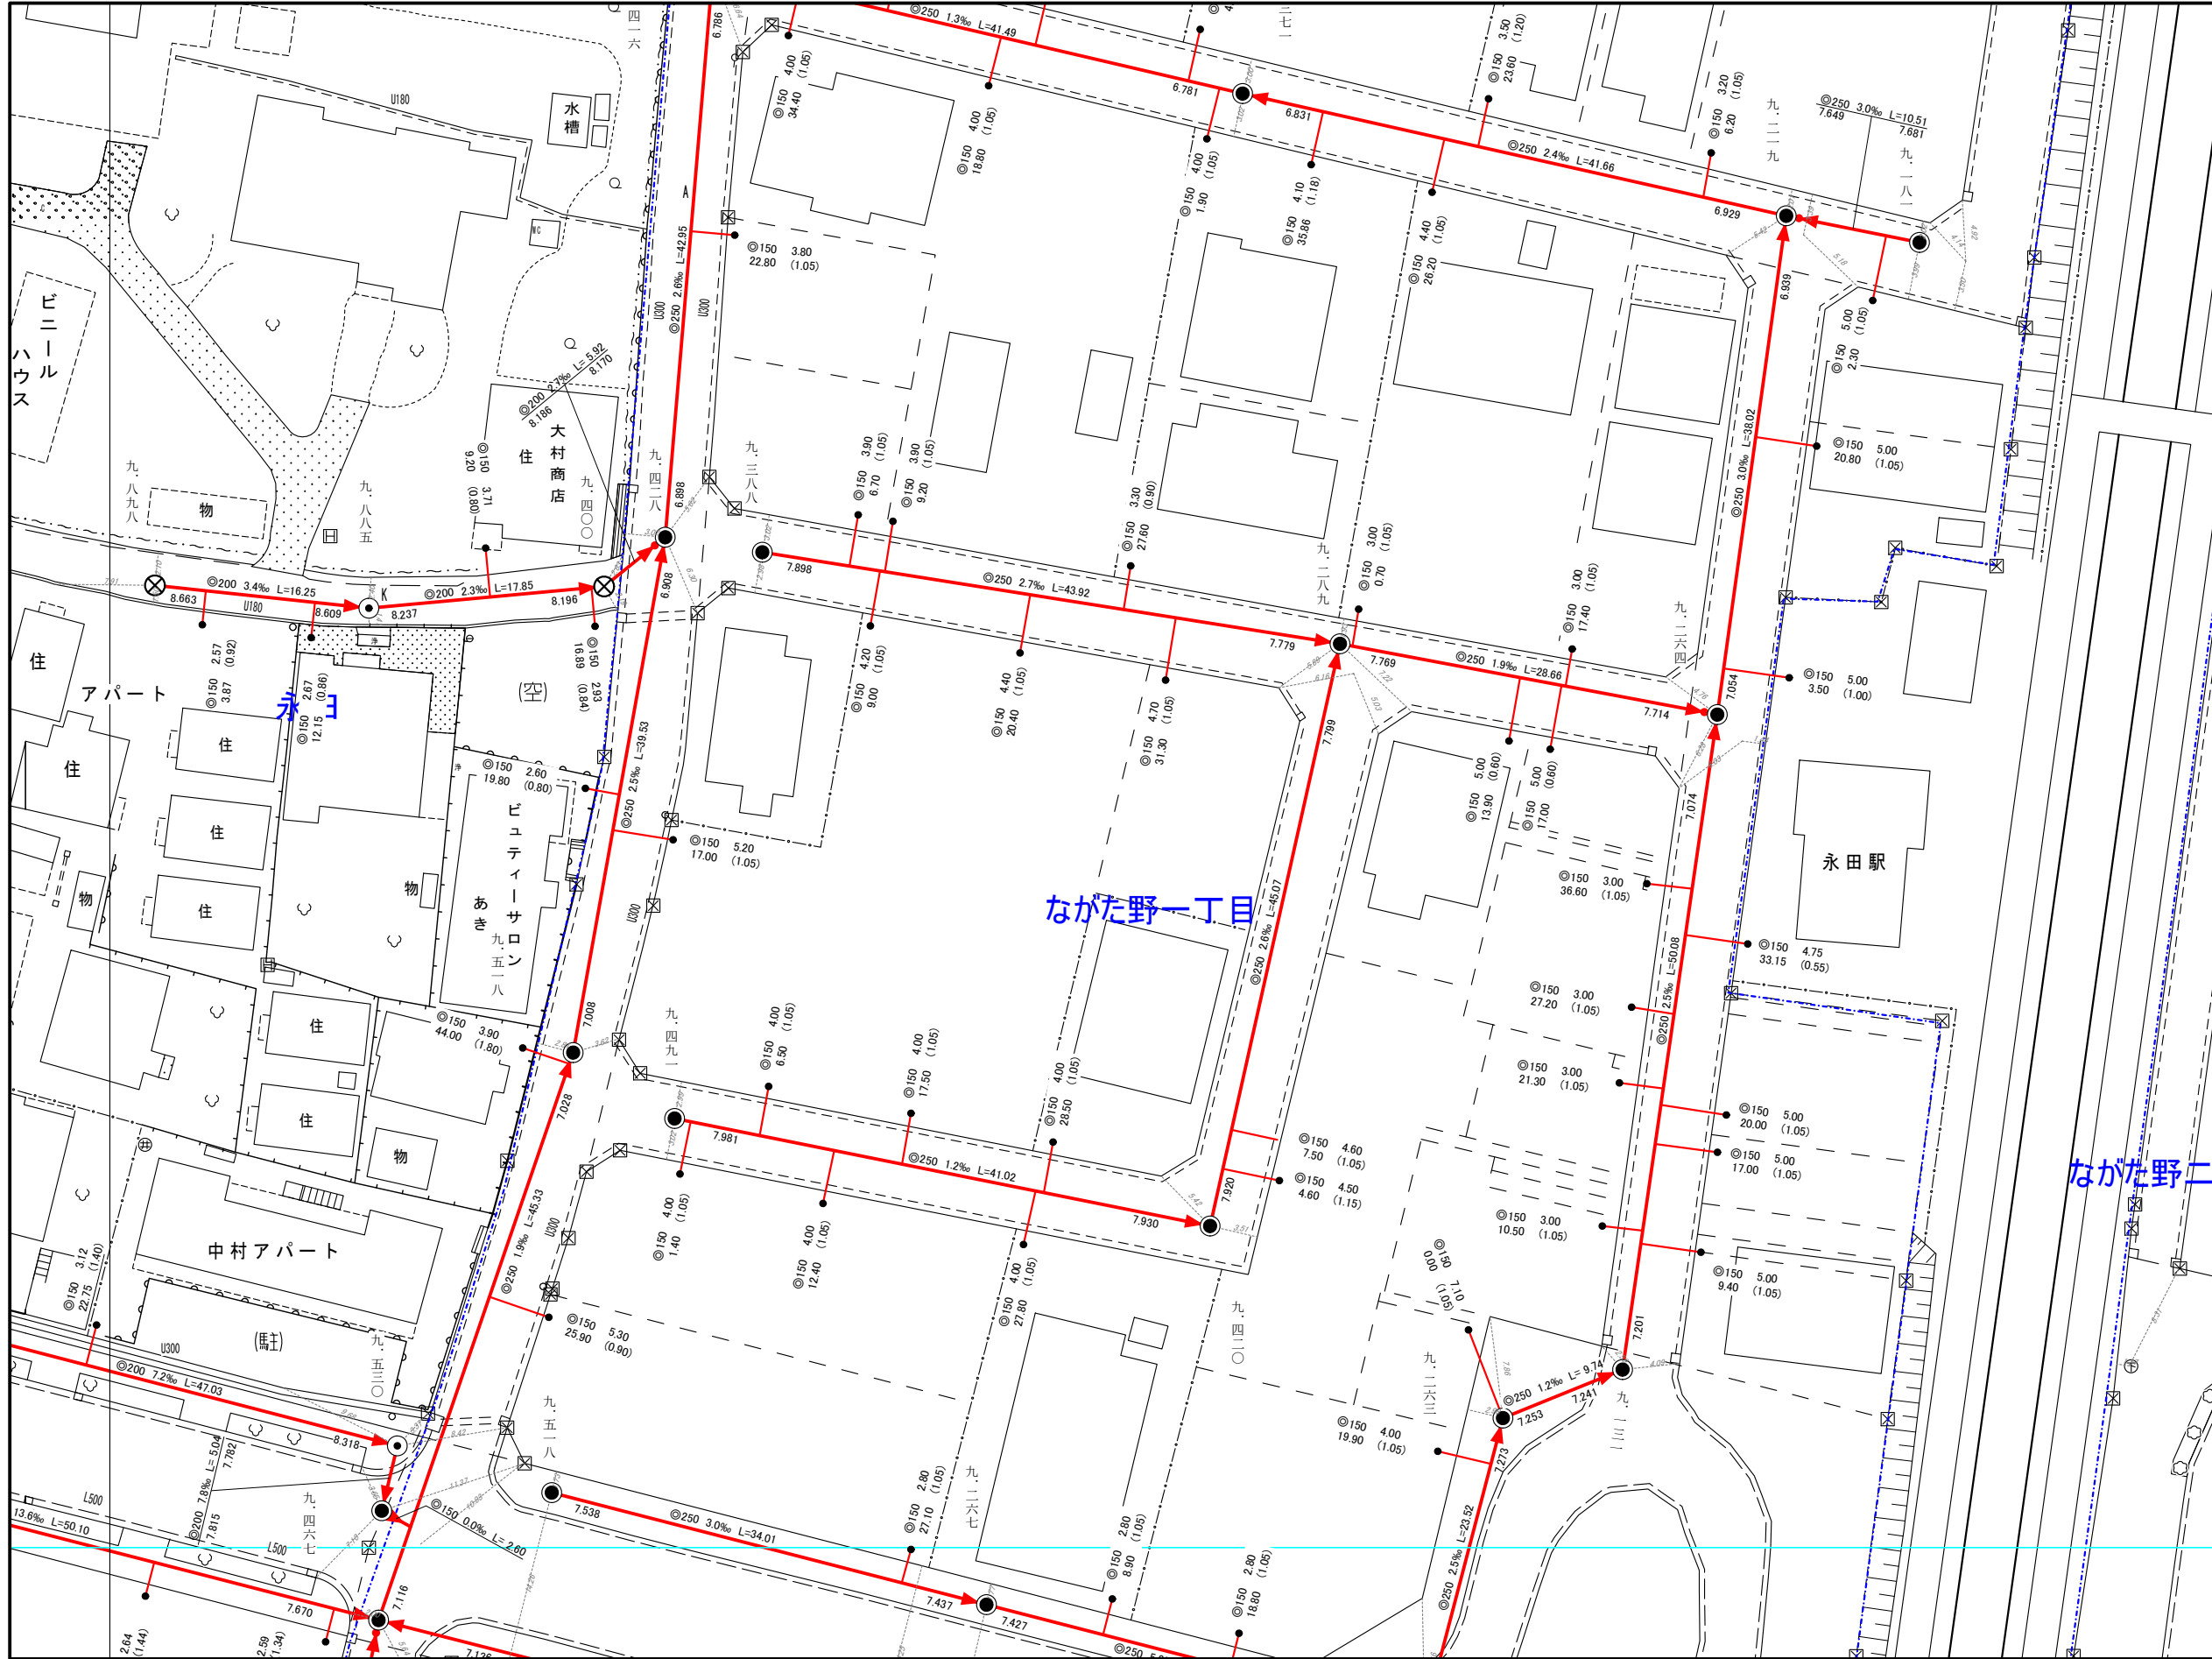

凡 例	
----	行政区界
----	大字界
----	小字界
----	境界線
———	幹線污水管渠
———	幹線污水管渠(圧送管)
———	污水管渠
———	污水管渠(圧送管)
———	真空路線管渠
●	副管付管渠
———	幹線雨水管渠
———	雨水管渠
●	污水樹
●	キャップ止
□	集水樹
○	雨水樹
⊕	1弁式コンクリート樹
⊕	2弁式コンクリート樹
⊗	小型マンホール
⊙	0号マンホール
⊙	1号マンホール
⊙	2号マンホール
⊙	3号マンホール
⊙	4号マンホール
○	楕円形マンホール
○	特1号マンホール
○	特2号マンホール
●	現場打マンホール
●	馬蹄形マンホール
○	特殊マンホール
○	雨水吐き室