


大網白里市下水道台帳図

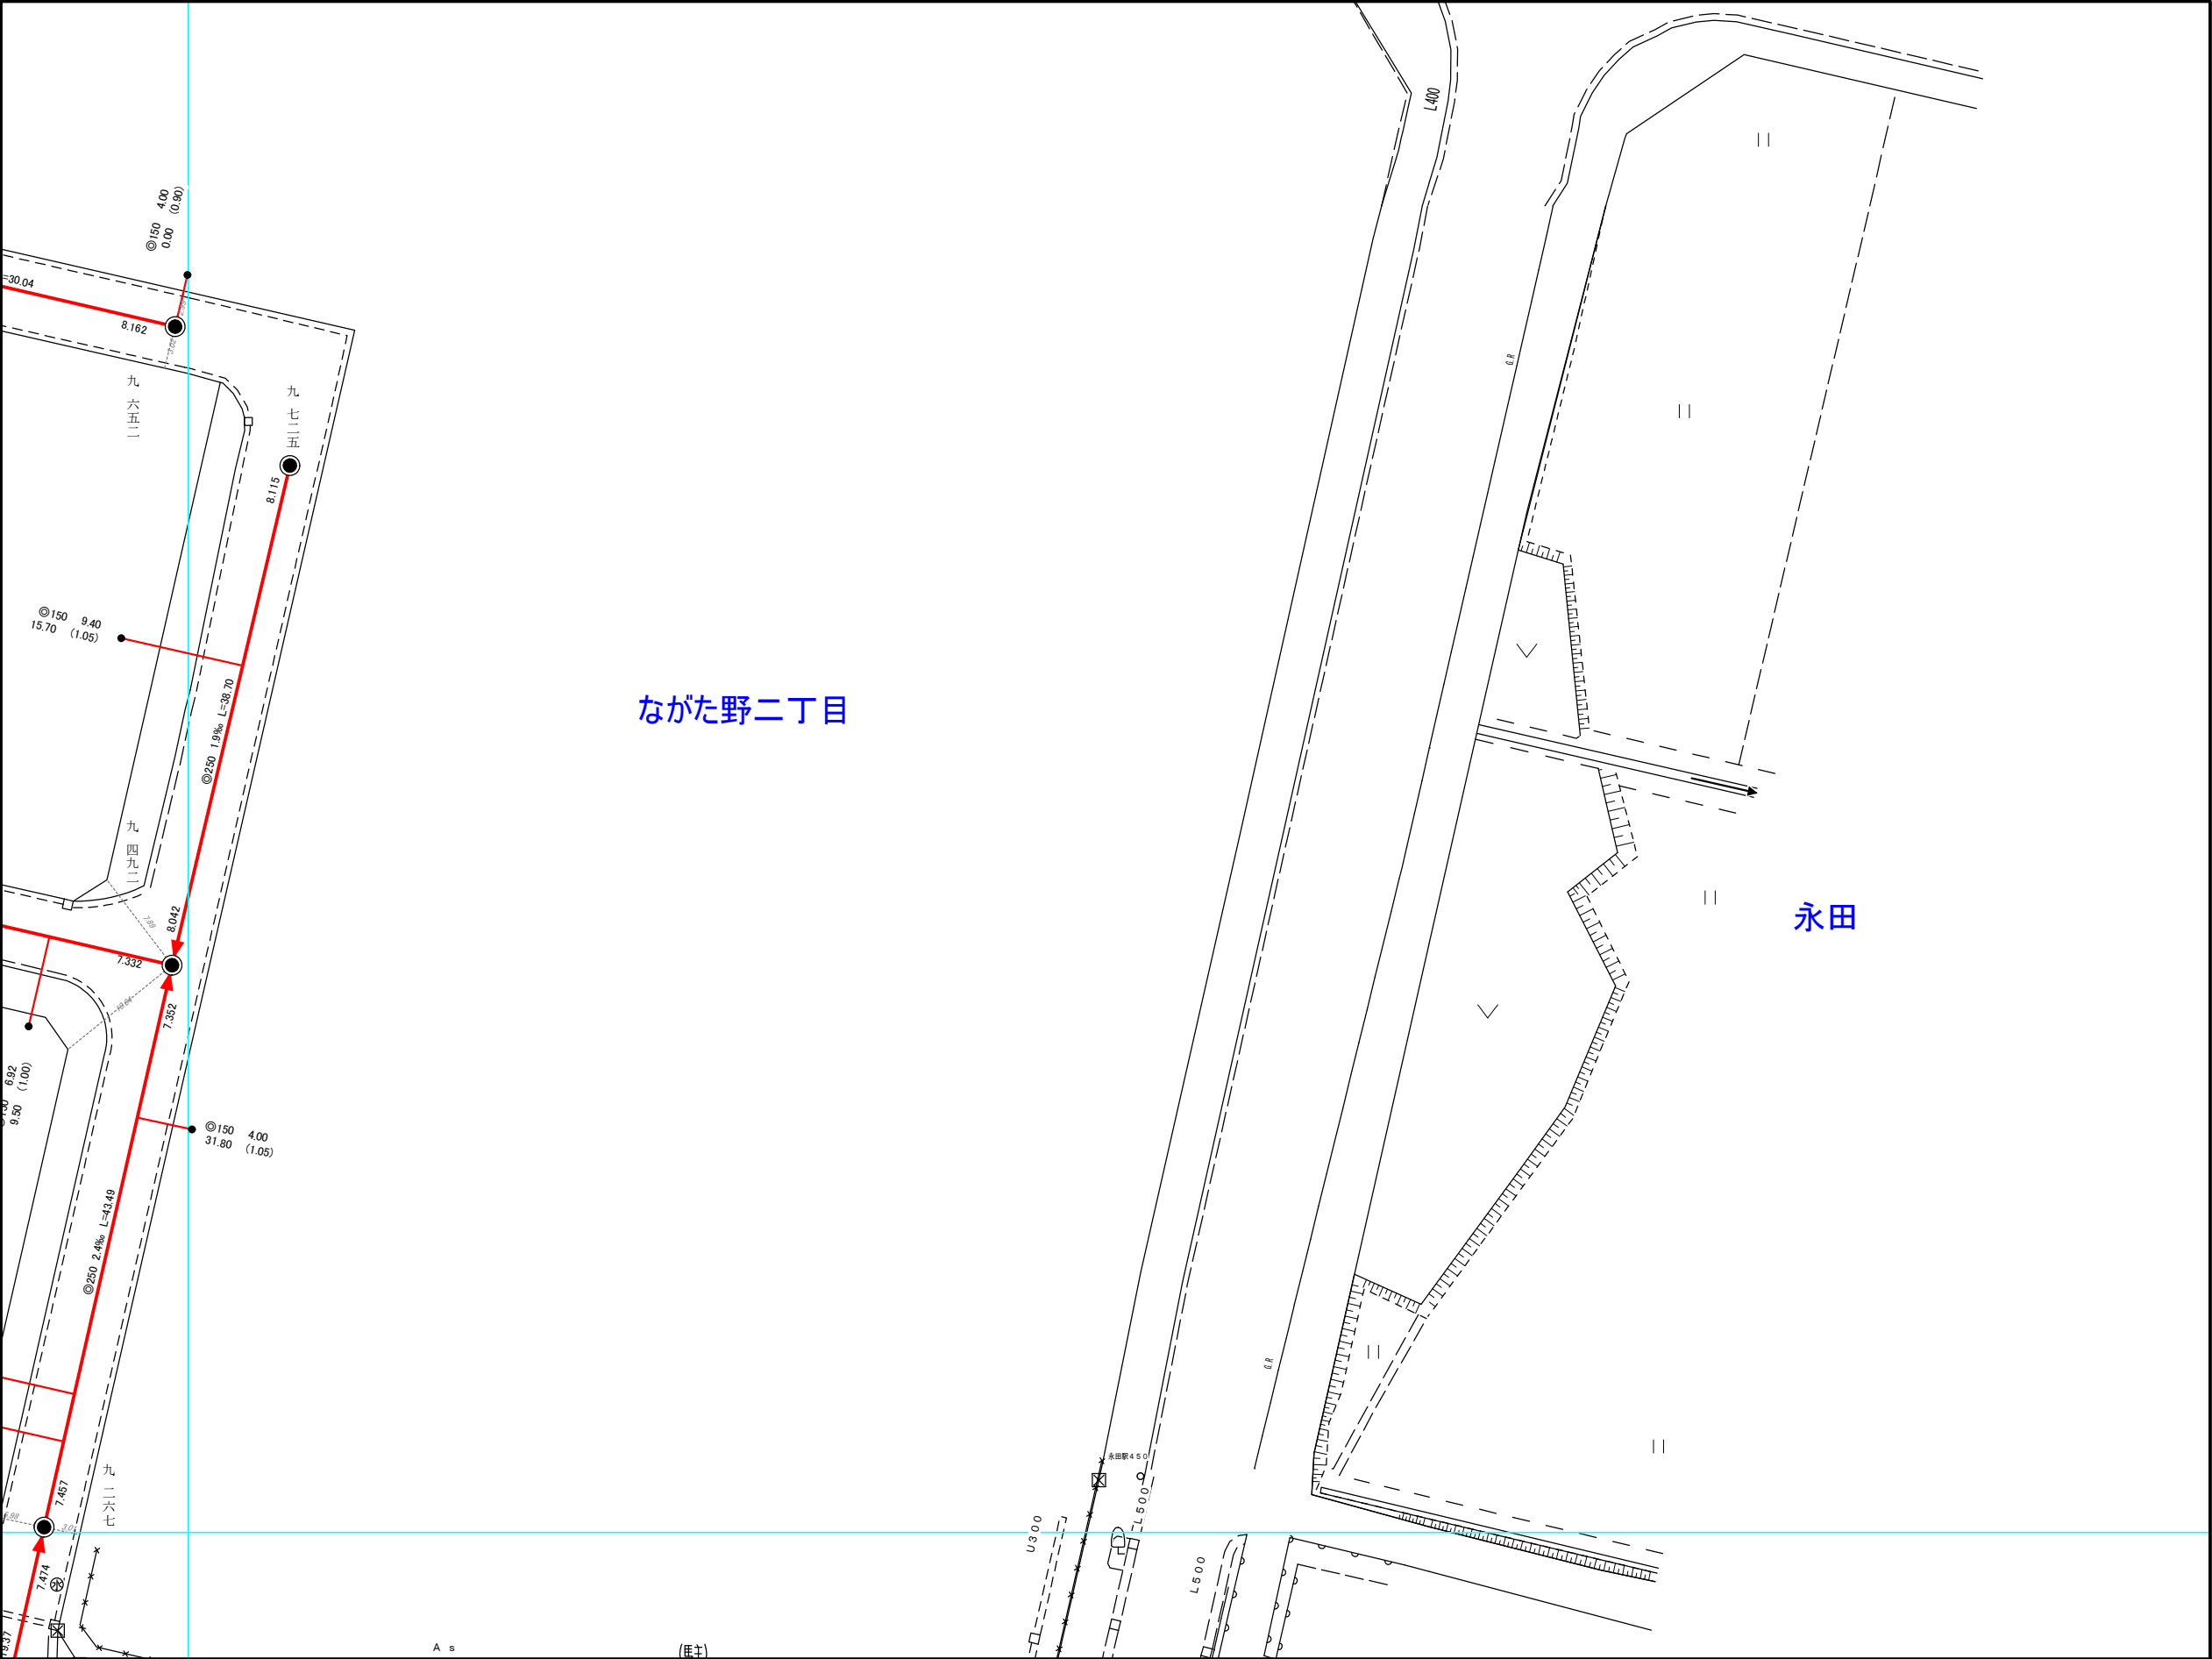

N

1:500

凡	例
---	行政区界
---	大字界
---	小字界
---	境界線
→	幹線污水管渠
→	幹線污水管渠(圧送管)
→	污水管渠
→	污水管渠(圧送管)
→	真空路線管渠
→	副管付管渠
→	幹線雨水管渠
→	雨水管渠
●	污水樹
●	キャップ止
□	集水樹
○	雨水樹
⊕	1弁式コンクリート樹
⊕	2弁式コンクリート樹
⊗	小型マンホール
⊙	0号マンホール
●	1号マンホール
○	2号マンホール
○	3号マンホール
⊙	4号マンホール
○	楕円形マンホール
○	特1号マンホール
△	特2号マンホール
△	特3号マンホール
△	特4号マンホール
△	特5号マンホール
△	特6号マンホール
●	特7号マンホール
○	特8号マンホール
⊙	特9号マンホール
●	特10号マンホール
⊗	特11号マンホール
⊗	特12号マンホール
⊗	特13号マンホール
●	現場打マンホール
●	馬蹄形マンホール
△	特殊マンホール
○	雨水吐き室