


大網白里市下水道台帳図

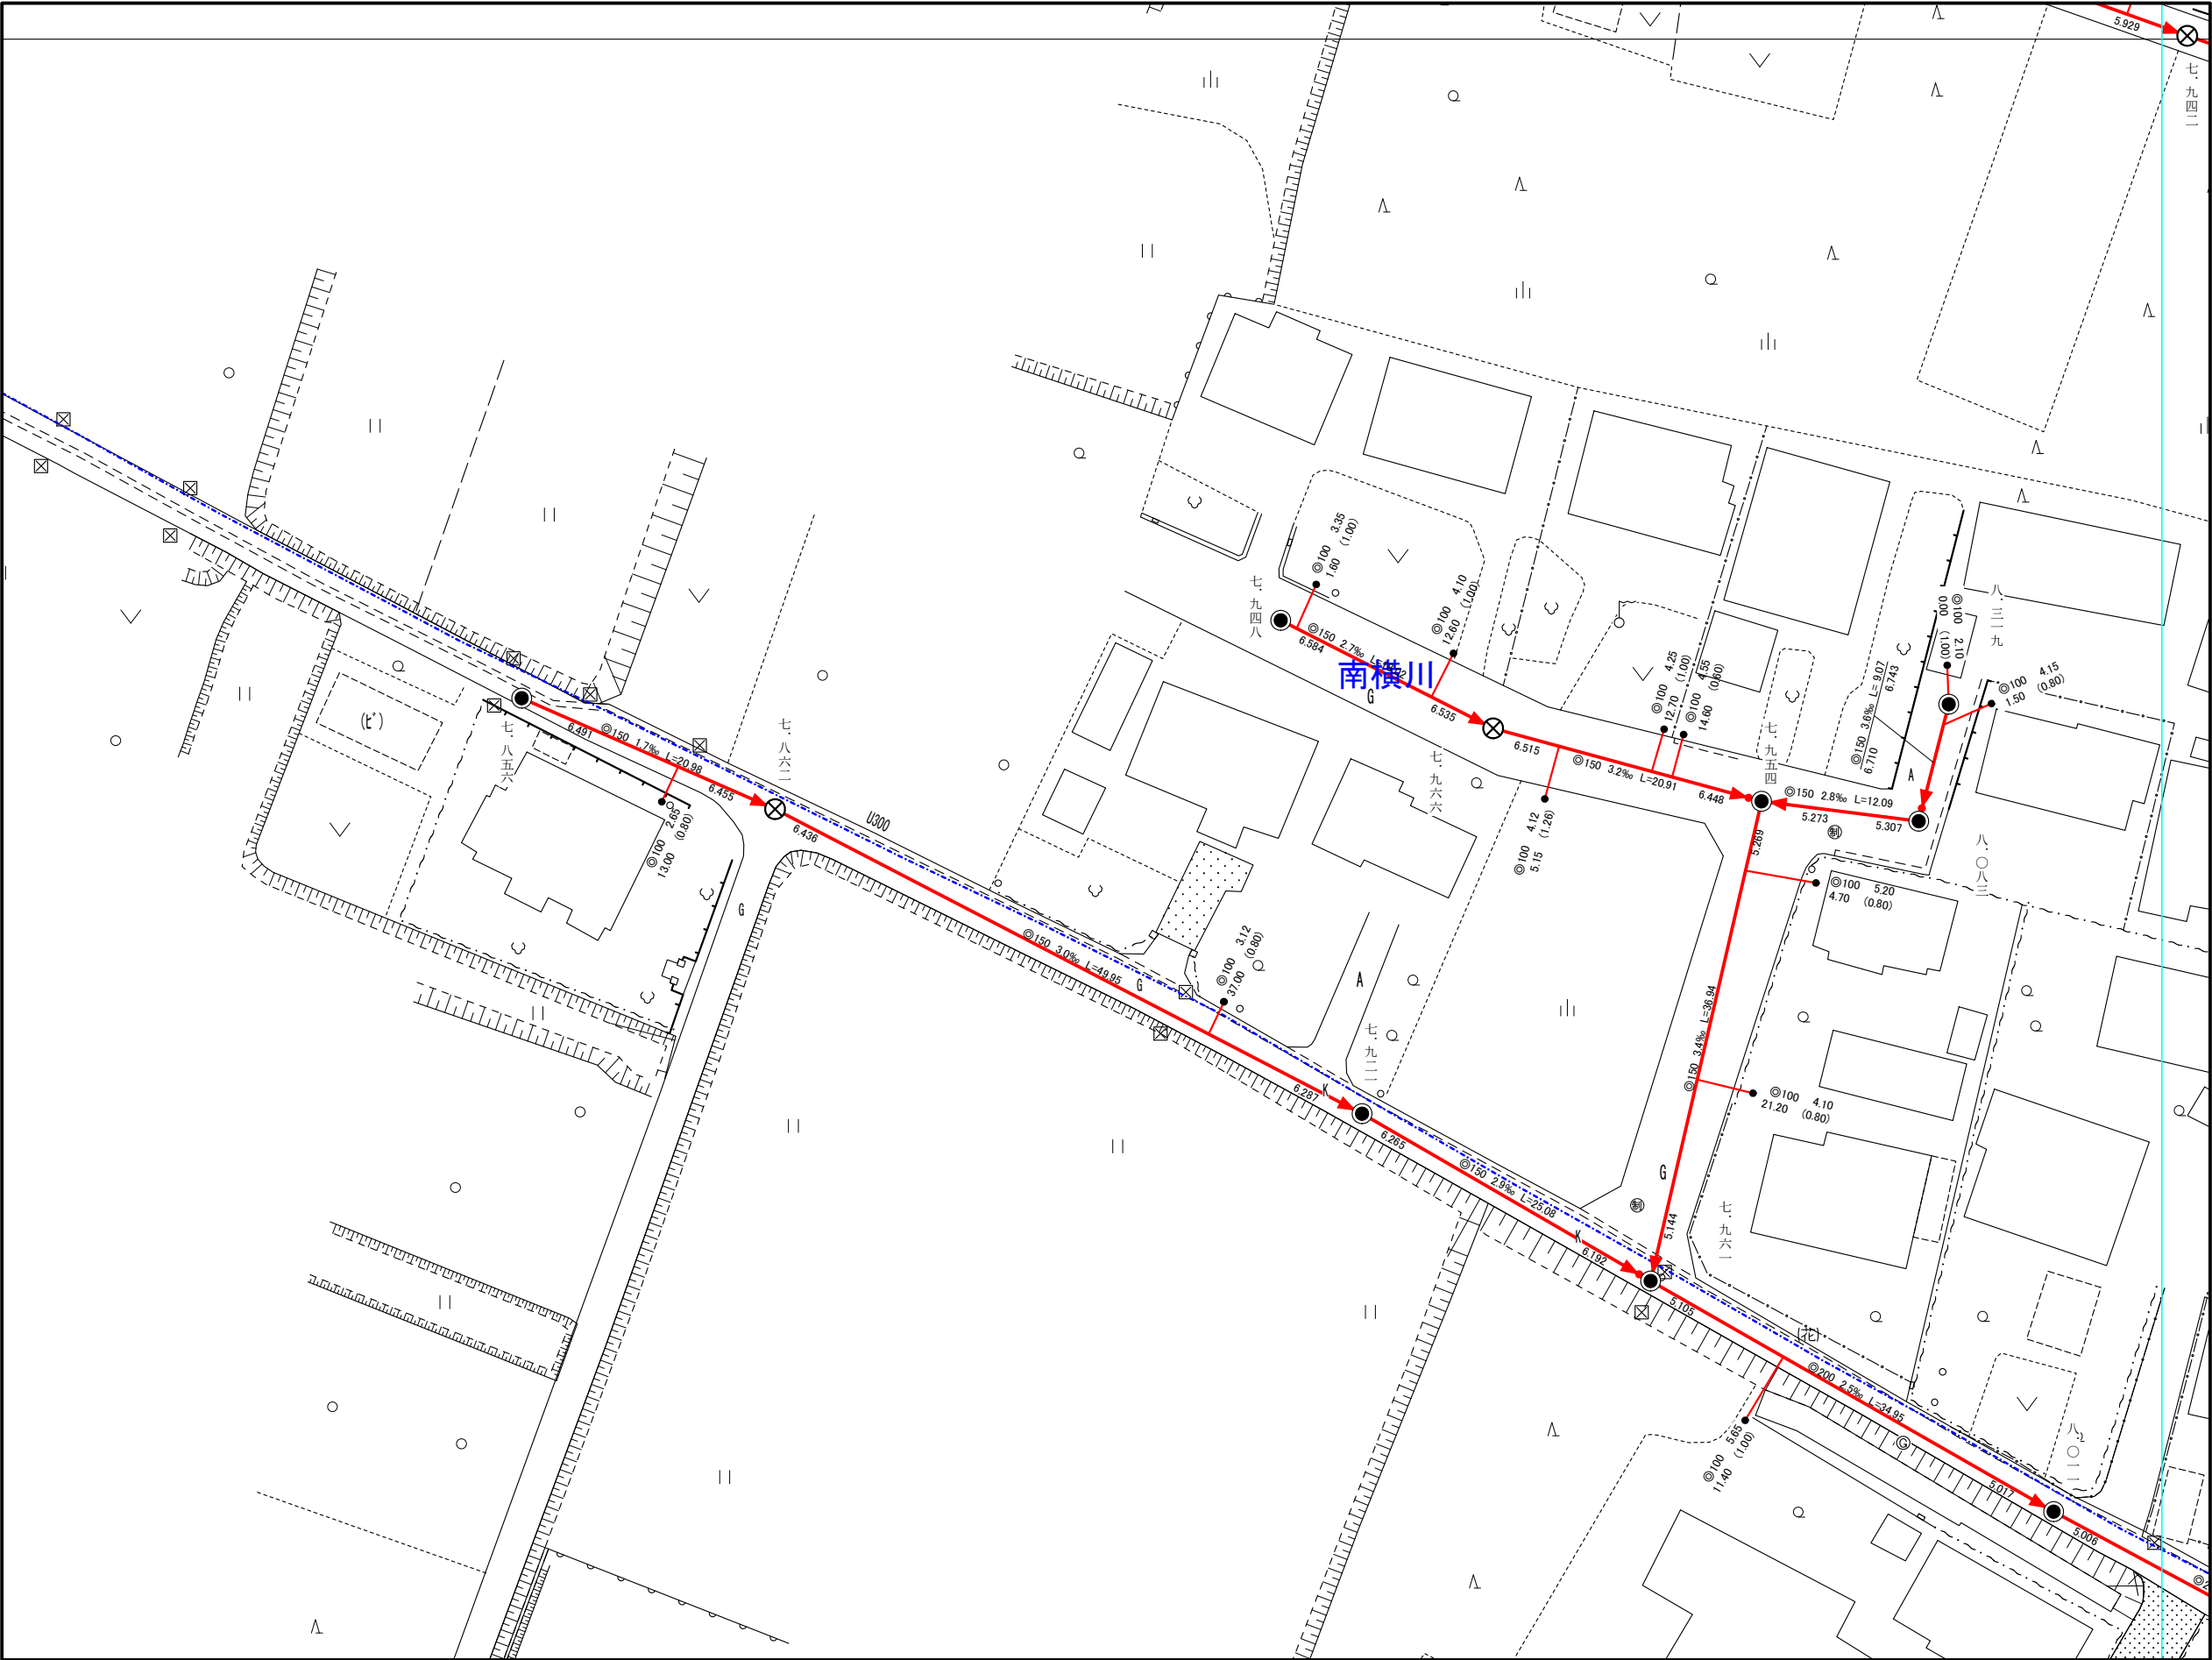

| 凡 例 |             |
|-----|-------------|
|     | 行政区界        |
|     | 大字界         |
|     | 小字界         |
|     | 境界線         |
|     | 幹線污水管渠      |
|     | 幹線污水管渠(圧送管) |
|     | 污水管渠        |
|     | 污水管渠(圧送管)   |
|     | 真空路線管渠      |
|     | 副管付管渠       |
|     | 幹線雨水管渠      |
|     | 雨水管渠        |
|     | 污水井         |
|     | キャップ止       |
|     | 集水井         |
|     | 雨水井         |
|     | 1弁式コンクリート井  |
|     | 2弁式コンクリート井  |
|     | 小型マンホール     |
|     | 0号マンホール     |
|     | 1号マンホール     |
|     | 2号マンホール     |
|     | 3号マンホール     |
|     | 4号マンホール     |
|     | 5号マンホール     |
|     | 6号マンホール     |
|     | 7号マンホール     |
|     | 8号マンホール     |
|     | 9号マンホール     |
|     | 10号マンホール    |
|     | 11号マンホール    |
|     | 12号マンホール    |
|     | 13号マンホール    |
|     | 現場打マンホール    |
|     | 馬蹄形マンホール    |
|     | 特殊マンホール     |
|     | 雨水吐き室       |