


大網白里市下水道台帳図

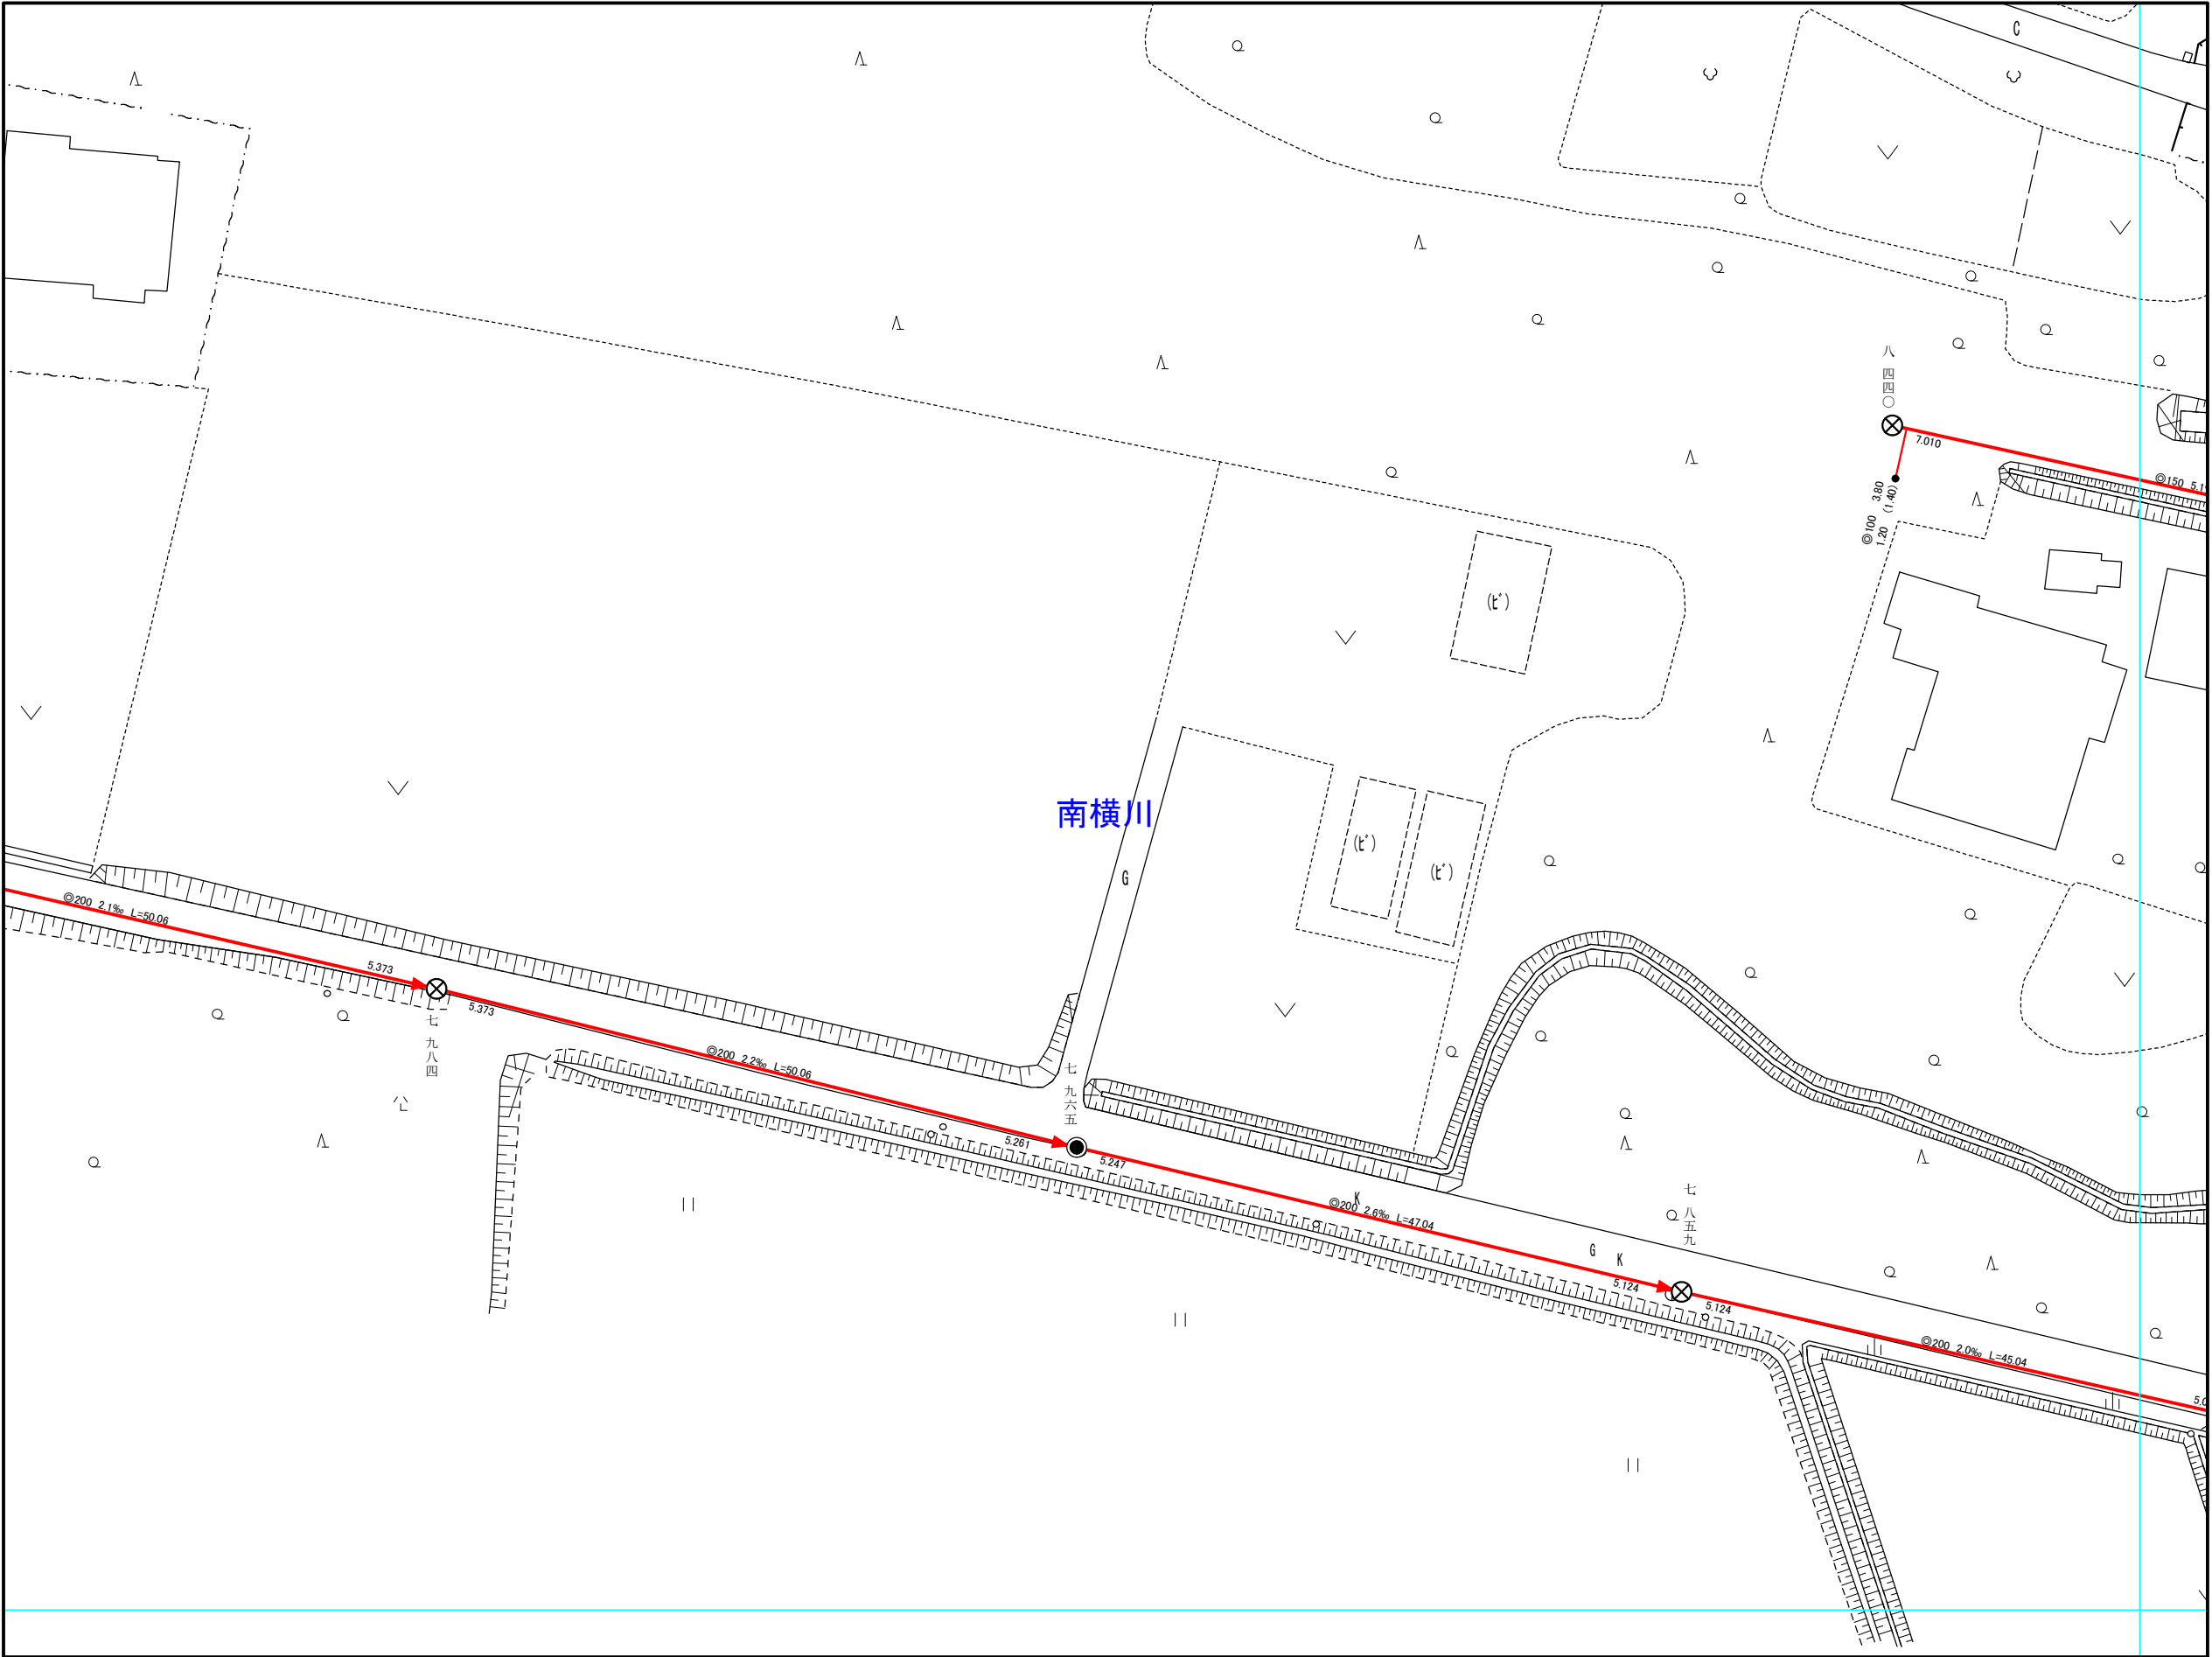

N

1:500

凡	例
行政区界	
大字界	
小字界	
境界線	
幹線污水管渠	
幹線污水管渠(圧送管)	
污水管渠	
污水管渠(圧送管)	
真空路線管渠	
副管付管渠	
幹線雨水管渠	
雨水管渠	
污水樹	
キャップ止	
集水樹	
雨水樹	
1 弁式コンクリート樹	
2 弁式コンクリート樹	
小型マンホール	
0 号マンホール	
1 号マンホール	
2 号マンホール	
3 号マンホール	
4 号マンホール	
楕円形マンホール	
特 1 号マンホール	
特 2 号マンホール	
特 3 号マンホール	
特 4 号マンホール	
特 5 号マンホール	
特 6 号マンホール	
特 7 号マンホール	
特 8 号マンホール	
特 9 号マンホール	
特10号マンホール	
特11号マンホール	
特12号マンホール	
特13号マンホール	
現場打マンホール	
馬蹄形マンホール	
特殊マンホール	
雨水吐き室	