


大網白里市下水道台帳図

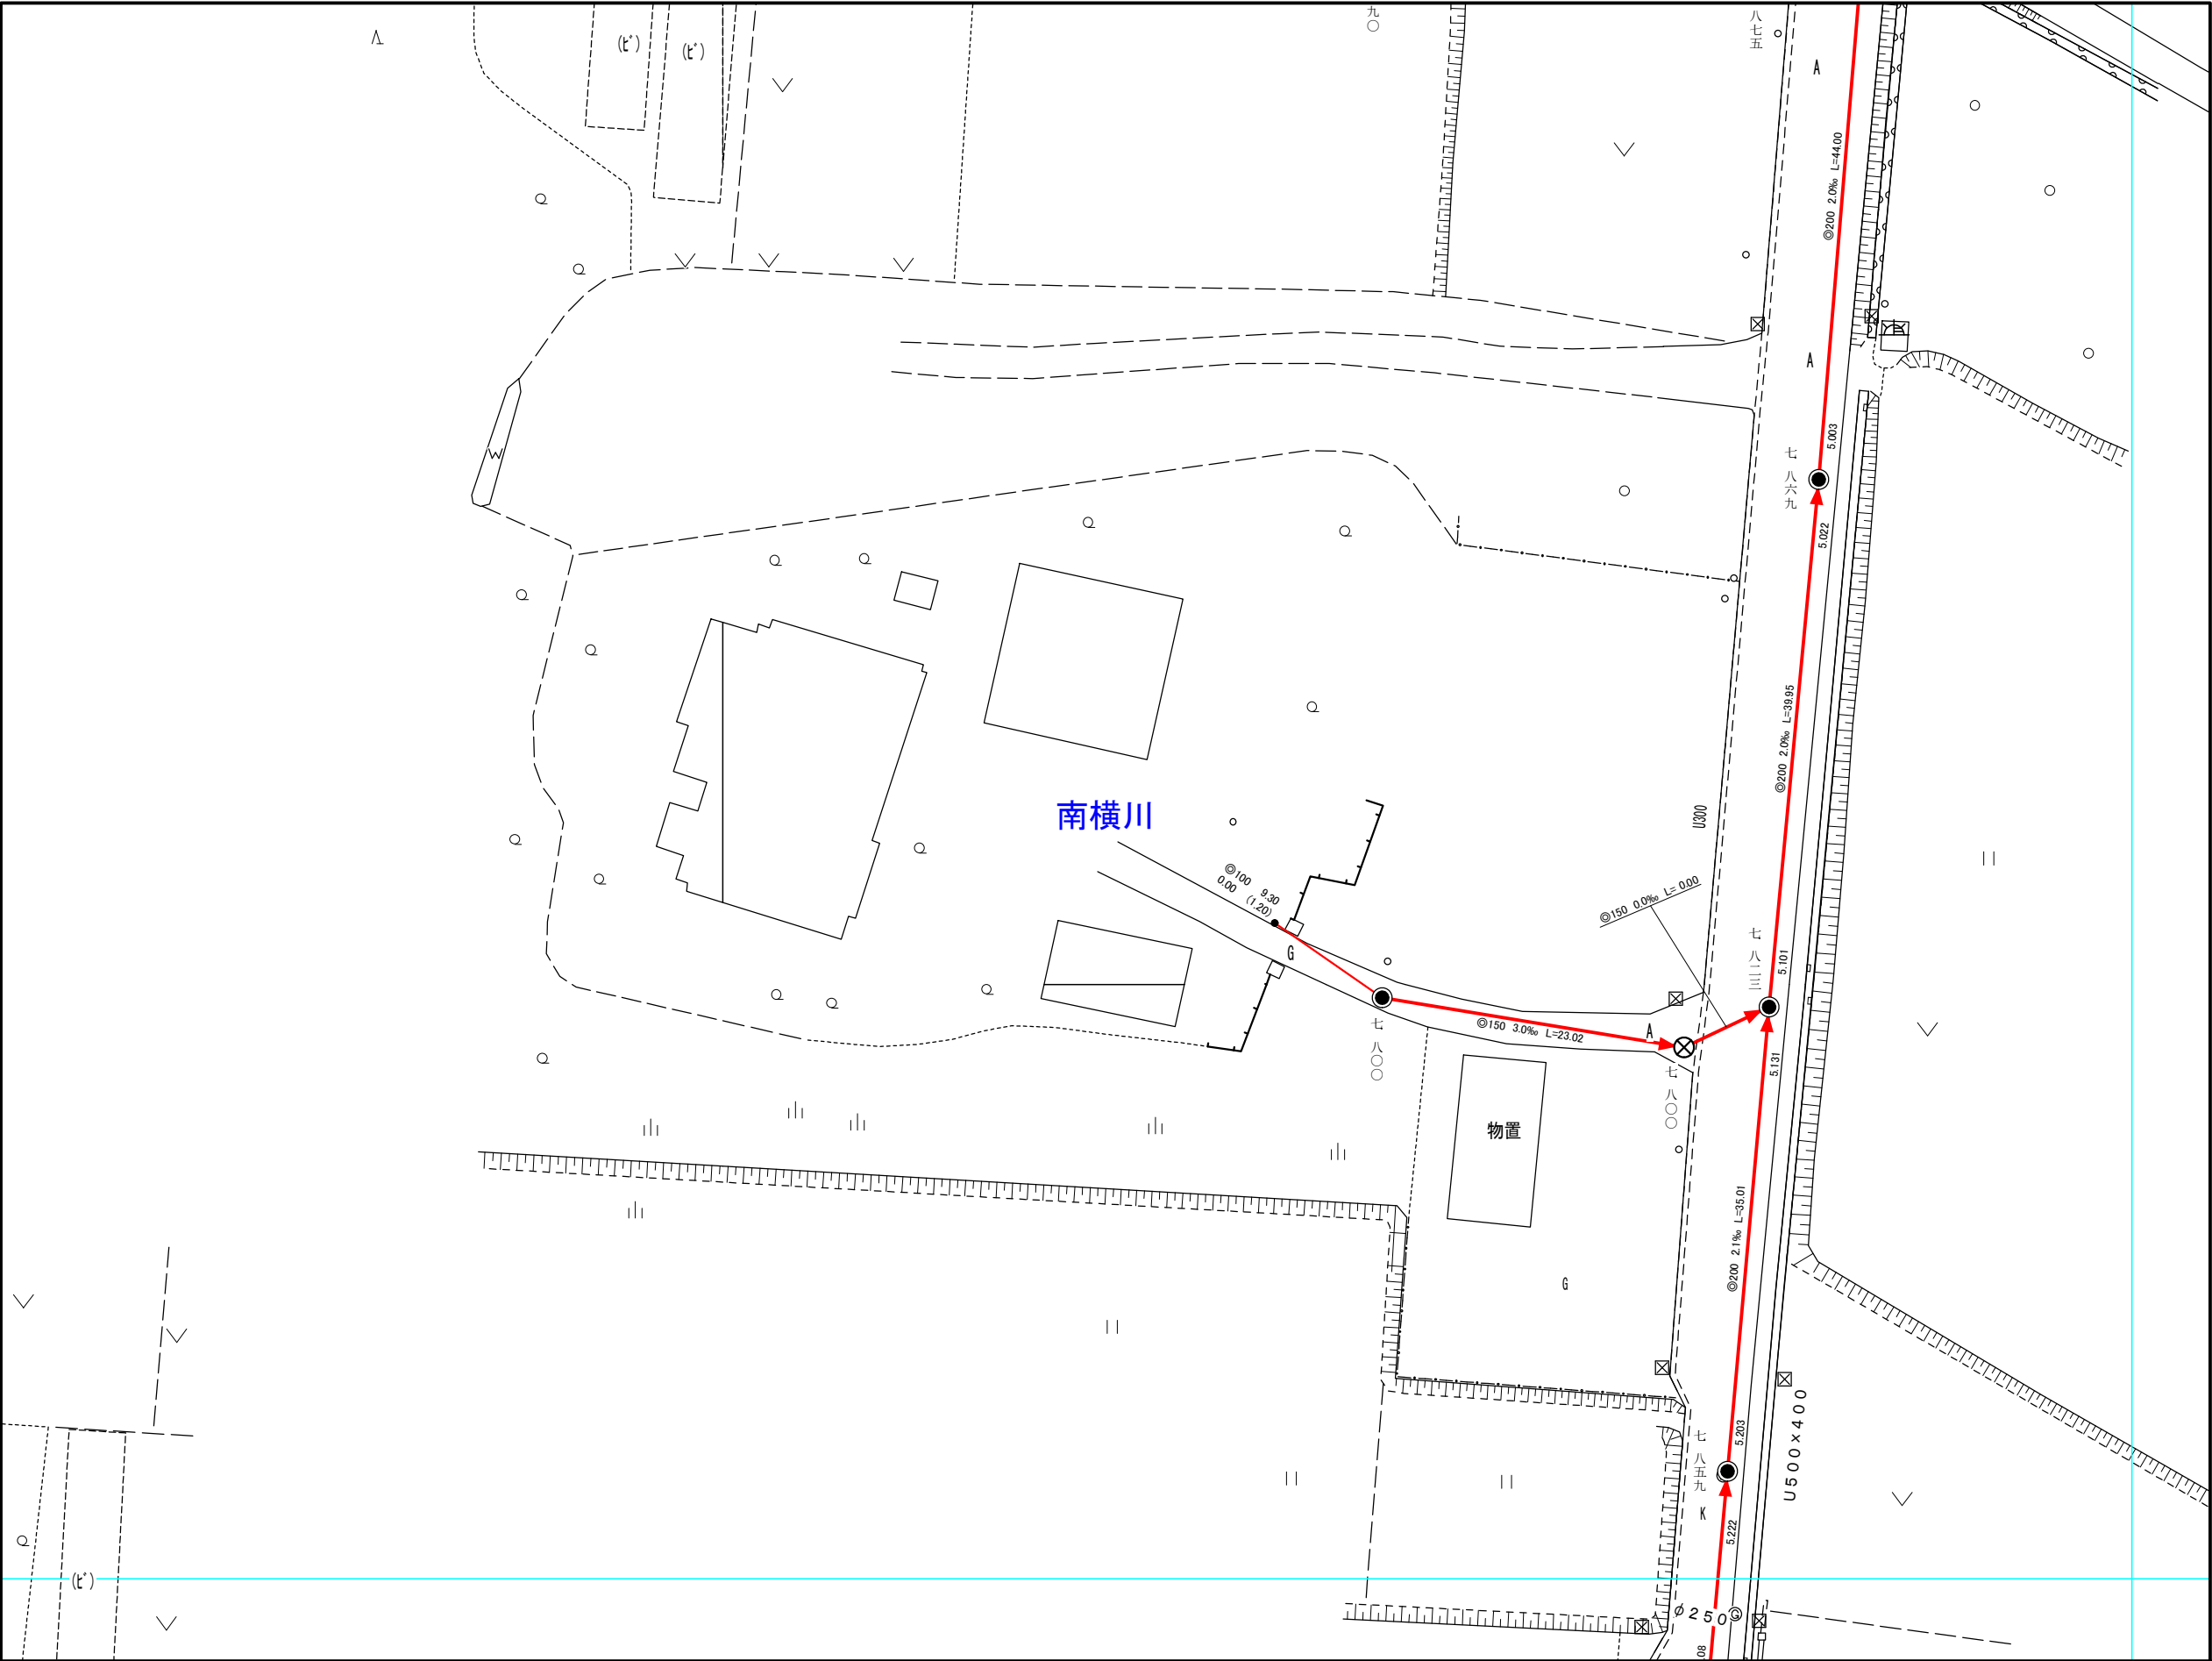

1:500

凡	例
行政区界	
大字界	
小字界	
境界線	
幹線污水管渠	
幹線污水管渠(圧送管)	
污水管渠	
污水管渠(圧送管)	
真空路線管渠	
副管付管渠	
幹線雨水管渠	
雨水管渠	
污水枳	
キャップ止	
集水枳	
雨水枳	
1弁式コンクリート枳	
2弁式コンクリート枳	
小型マンホール	
0号マンホール	
1号マンホール	
2号マンホール	
3号マンホール	
4号マンホール	
楕円形マンホール	
特1号マンホール	
特2号マンホール	
現場打マンホール	
馬蹄形マンホール	
特殊マンホール	
雨水吐き室	