


大網白里市下水道台帳図

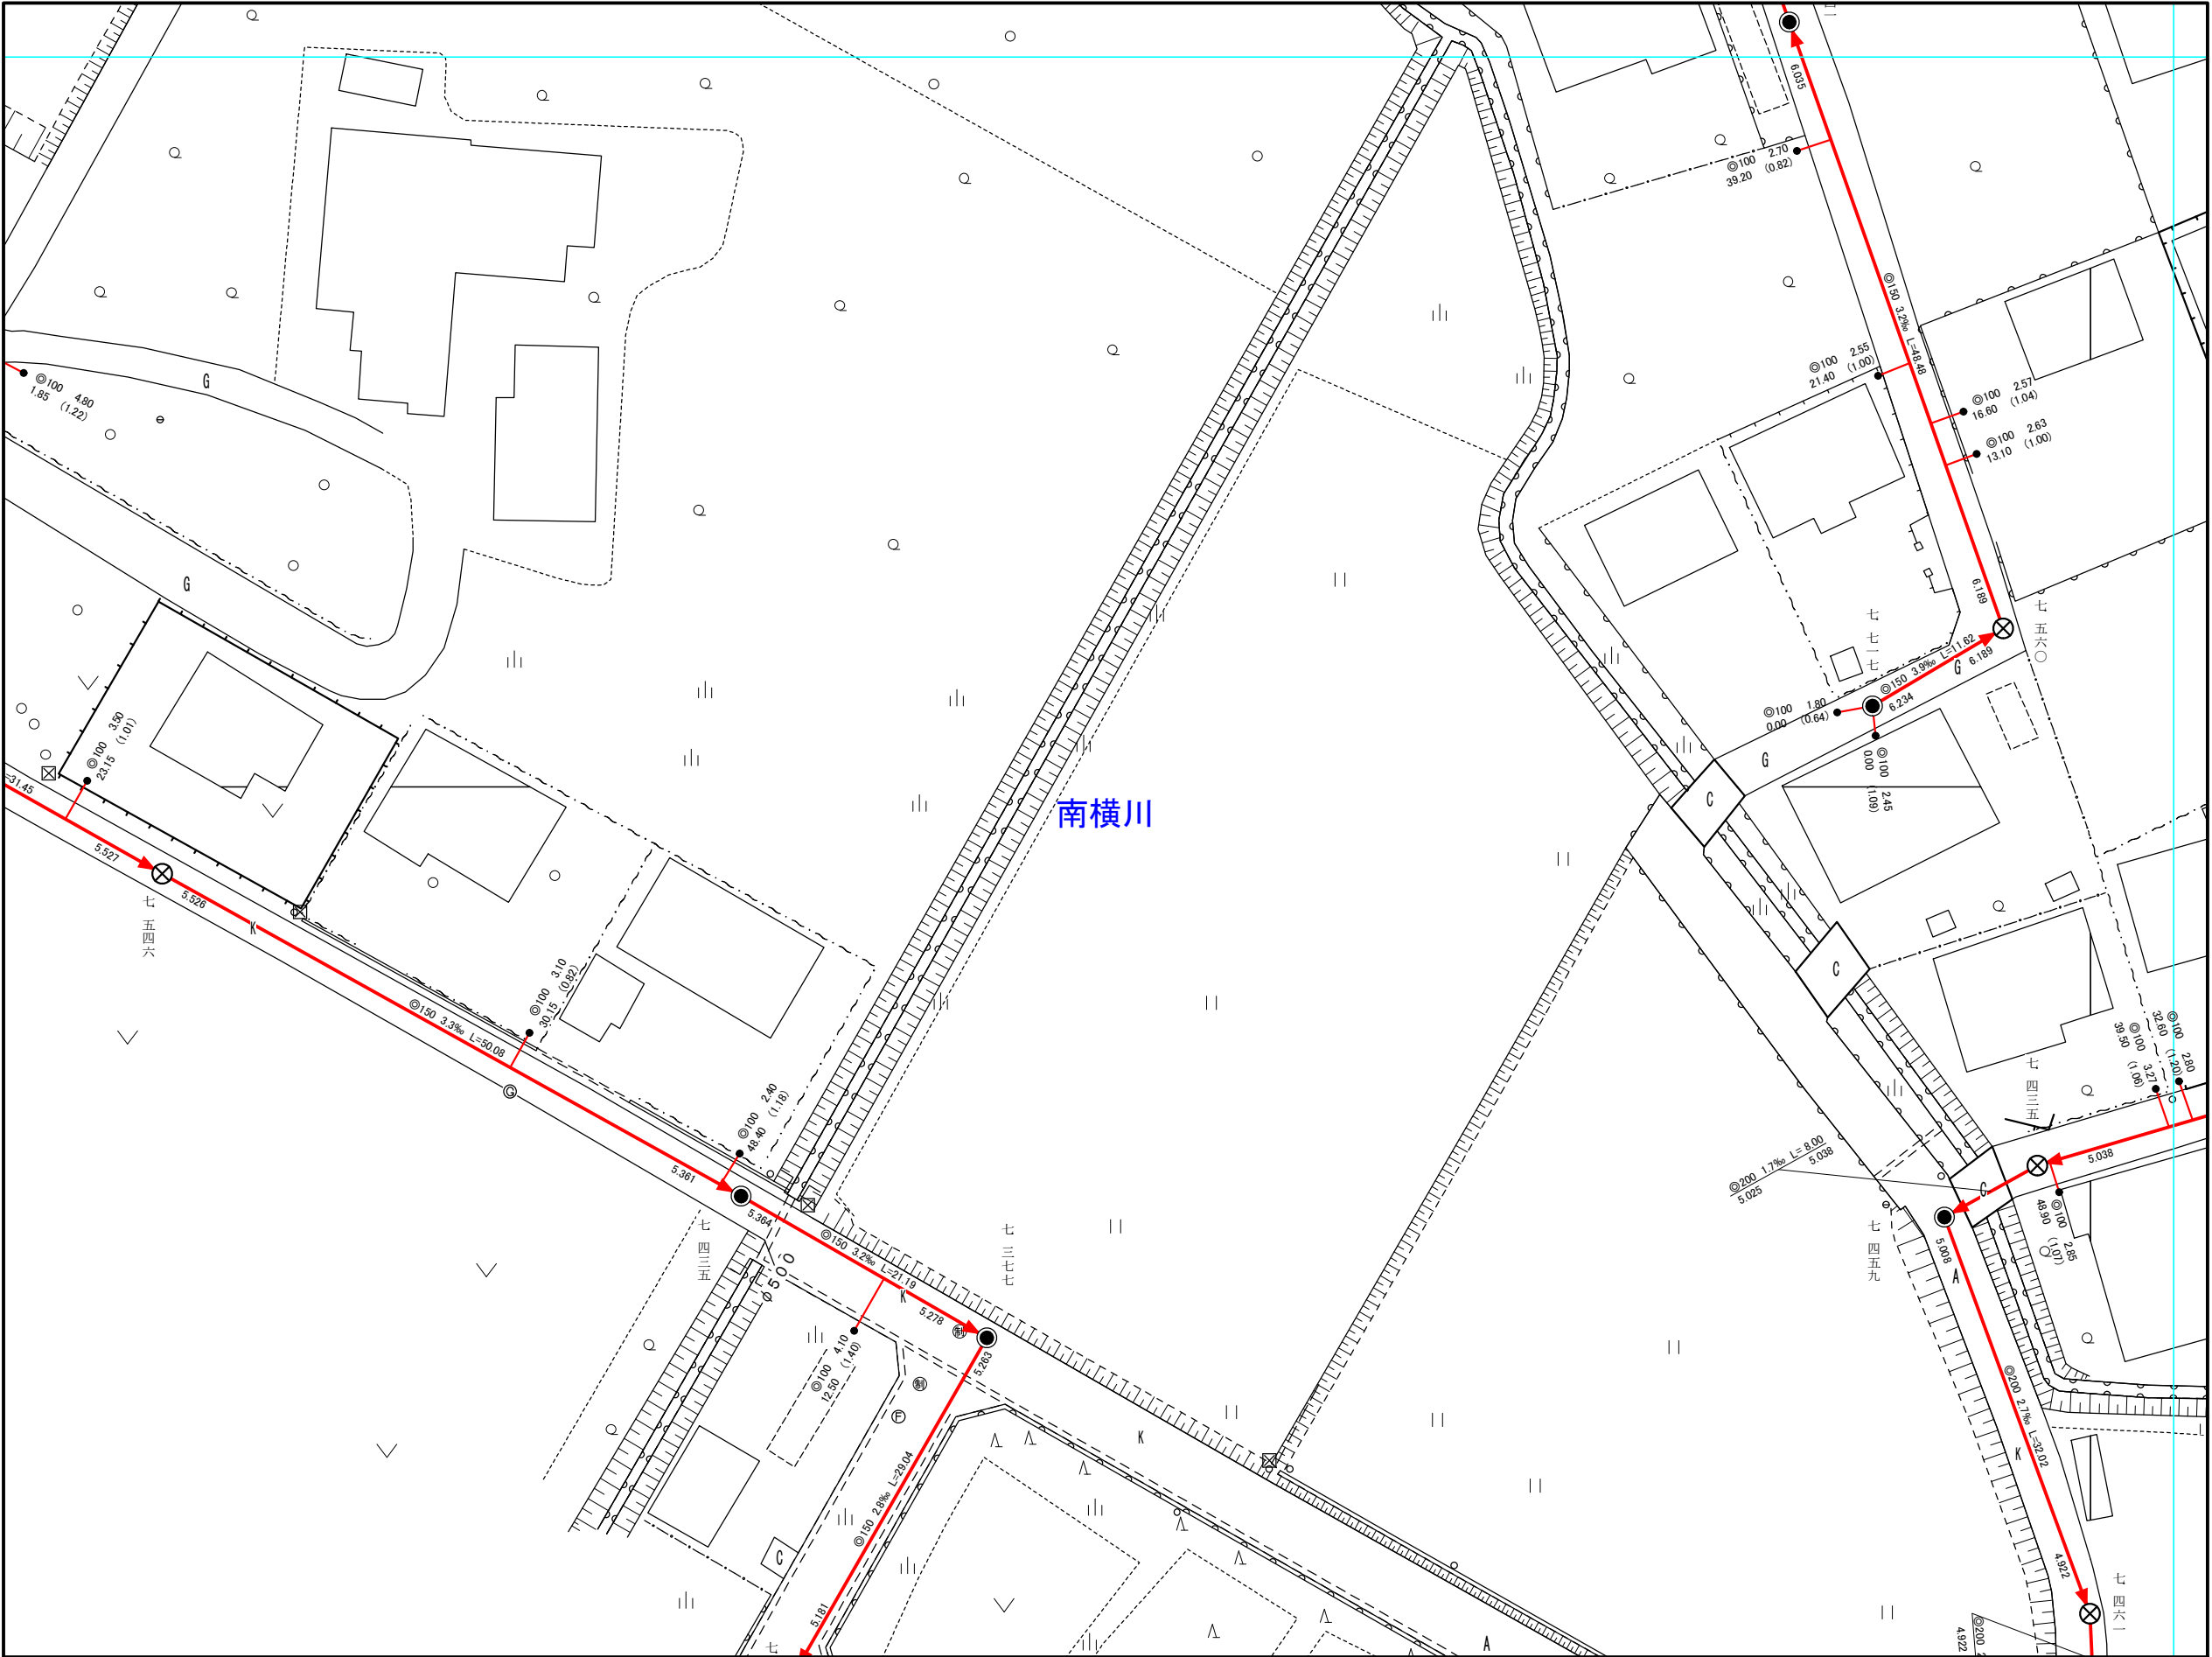

1:500

凡 例	
	行政区界
	大字界
	小字界
	境界線
	幹線污水管渠
	幹線污水管渠(圧送管)
	污水管渠
	污水管渠(圧送管)
	真空路線管渠
	副管付管渠
	幹線雨水管渠
	雨水管渠
	污水枡
	キャップ止
	集水枡
	雨水枡
	1弁式コンクリート枡
	2弁式コンクリート枡
	小型マンホール
	0号マンホール
	1号マンホール
