
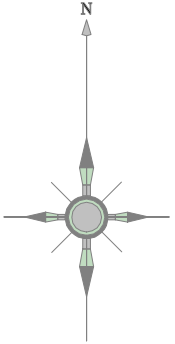


# 大網白里市下水道台帳図

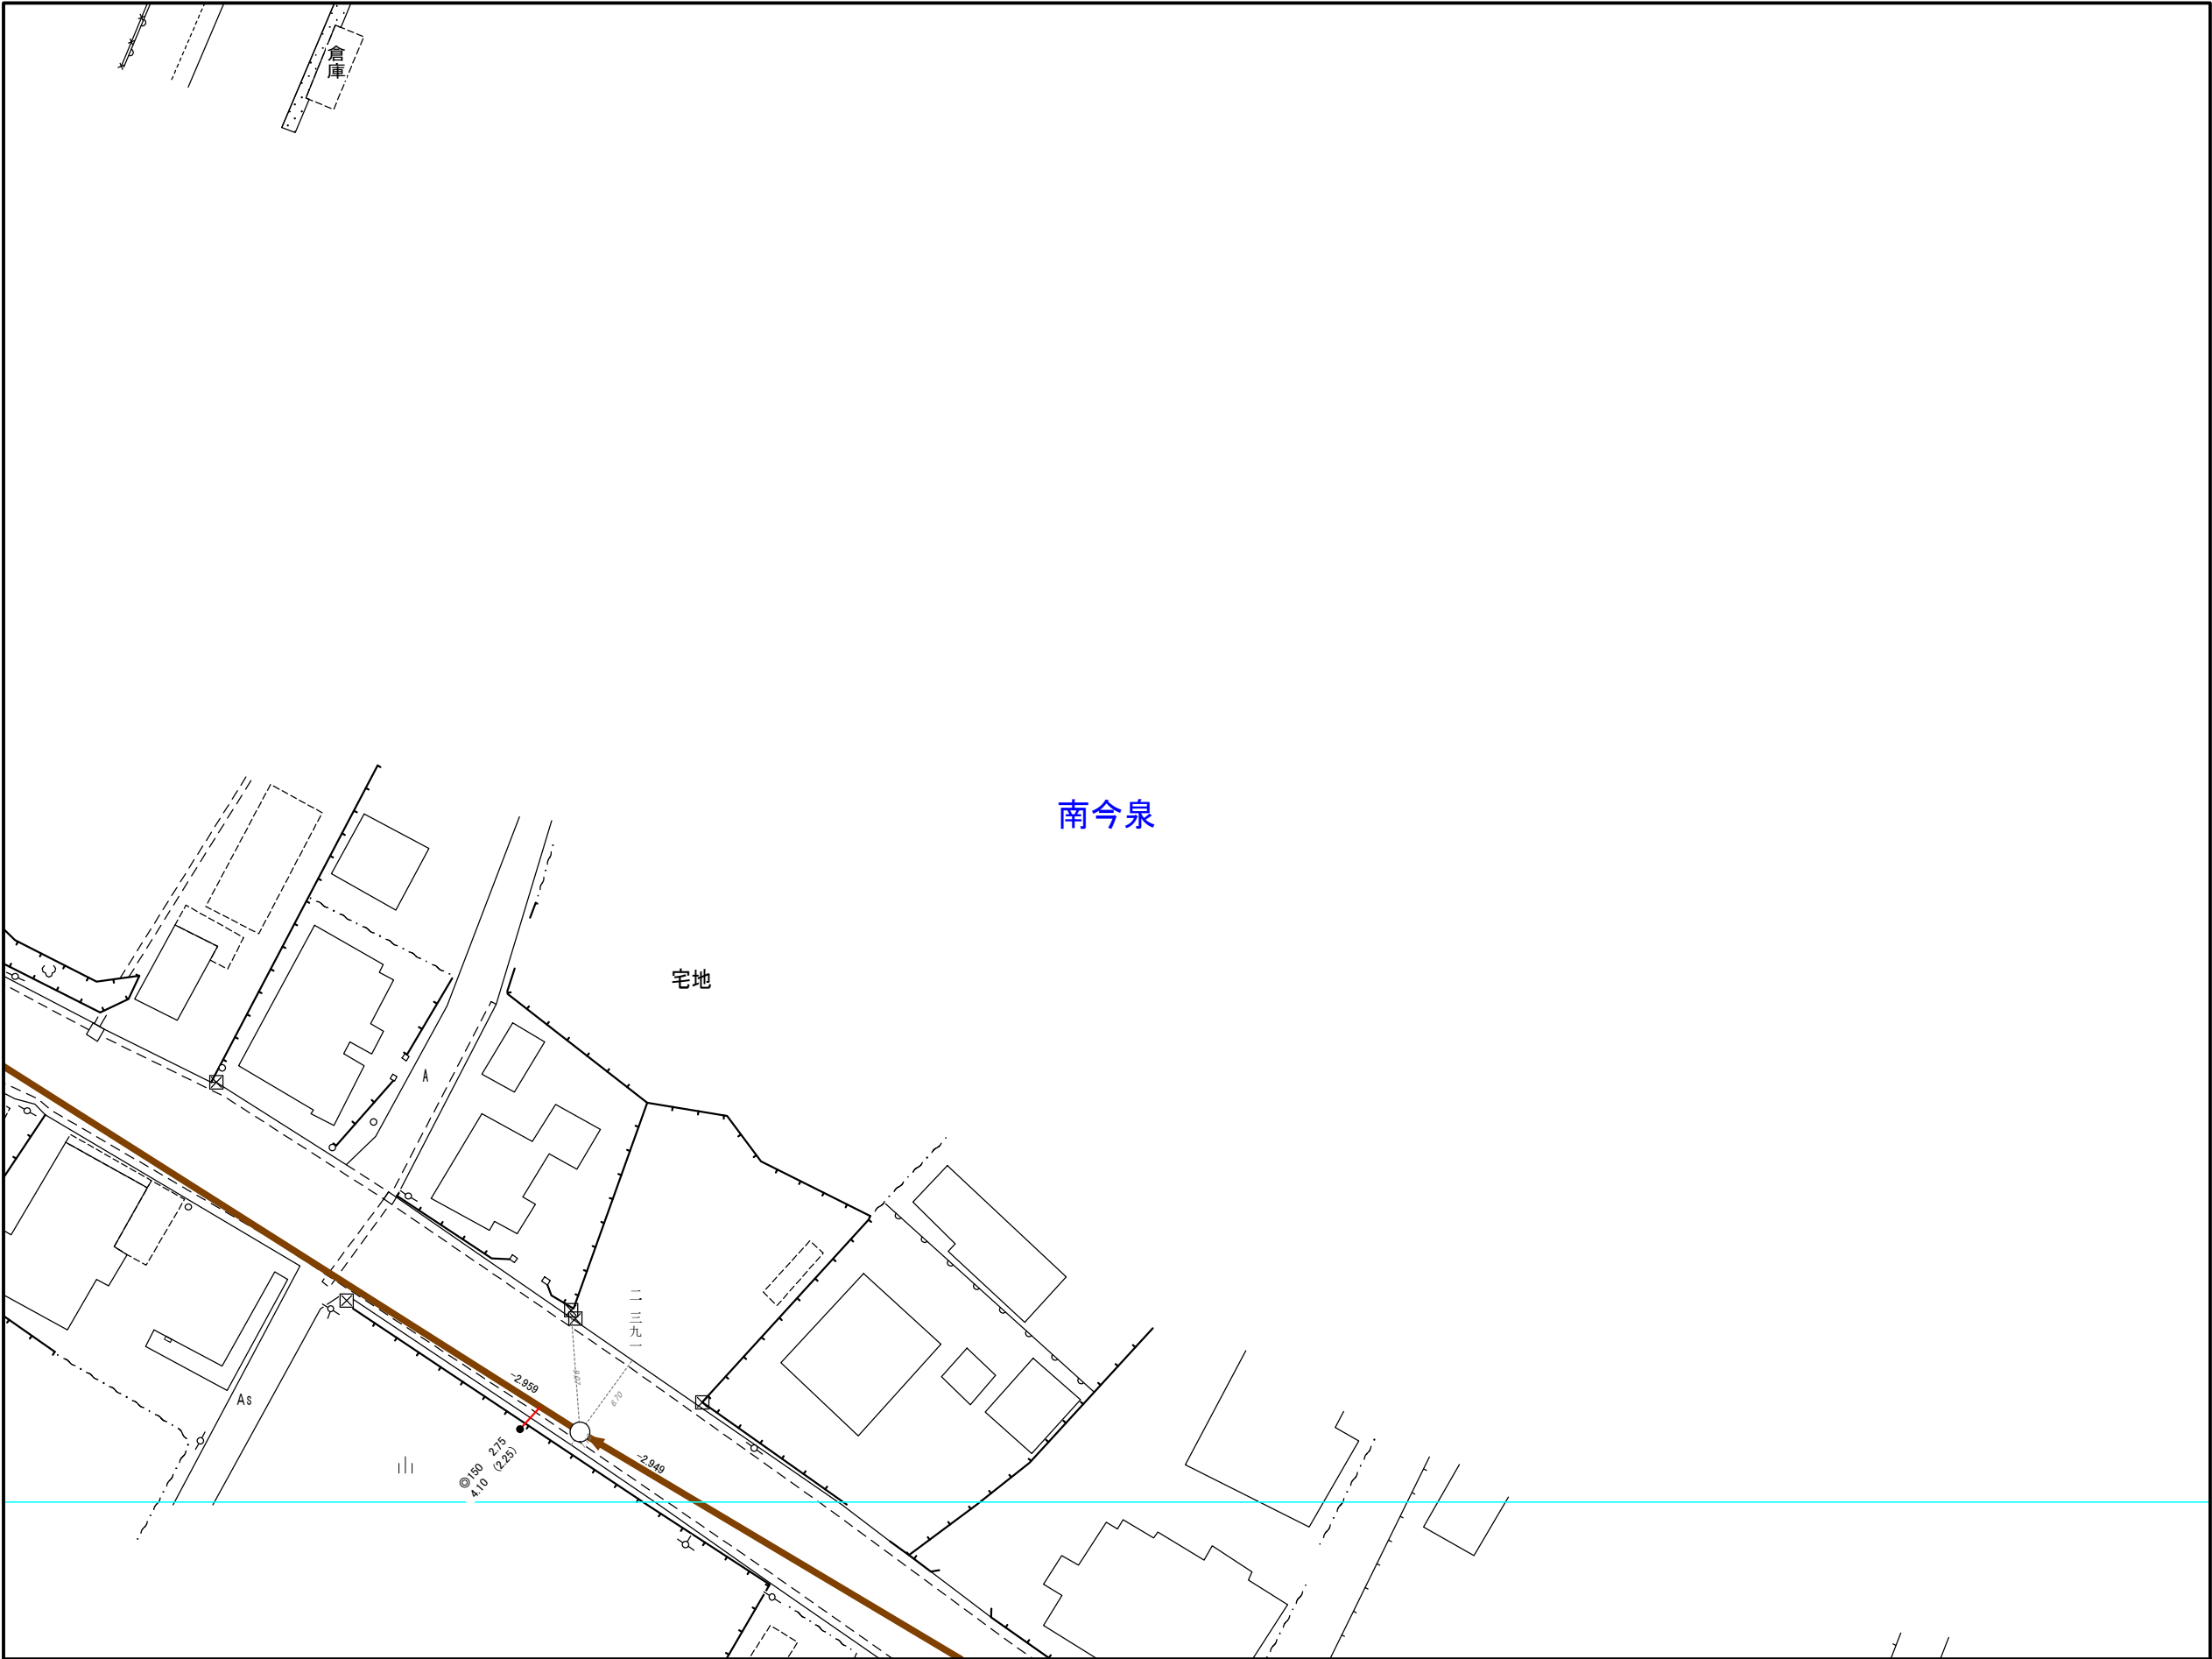

1:500

| 凡    | 例           |
|------|-------------|
| ---- | 行政区界        |
| ---- | 大字界         |
| ---- | 小字界         |
| ---- | 境界線         |
| →    | 幹線污水管渠      |
| →    | 幹線污水管渠(圧送管) |
| →    | 污水管渠        |
| →    | 污水管渠(圧送管)   |
| →    | 真空路線管渠      |
| →    | 副管付管渠       |
| →    | 幹線雨水管渠      |
| →    | 雨水管渠        |
| ●    | 污水樹         |
| ●    | キャップ止       |
| □    | 集水樹         |
| ○    | 雨水樹         |
| ⊙    | 1弁式コンクリート樹  |
| ⊕    | 2弁式コンクリート樹  |
| ⊗    | 小型マンホール     |
| ⊙    | 0号マンホール     |
| ⊙    | 1号マンホール     |
| ○    | 2号マンホール     |
| ⊙    | 3号マンホール     |
| ⊙    | 4号マンホール     |
| ○    | 楕円形マンホール    |
| ○    | 特1号マンホール    |
| △    | 特2号マンホール    |
| △    | 特3号マンホール    |
| △    | 特4号マンホール    |
| △    | 特5号マンホール    |
| △    | 特6号マンホール    |
| ●    | 特7号マンホール    |
| ○    | 特8号マンホール    |
| ⊙    | 特9号マンホール    |
| ●    | 特10号マンホール   |
| ⊗    | 特11号マンホール   |
| ⊗    | 特12号マンホール   |
| ⊗    | 特13号マンホール   |
| ●    | 現場打マンホール    |
| ●    | 馬蹄形マンホール    |
| ⬢    | 特殊マンホール     |
| ○    | 雨水吐き室       |