


大網白里市下水道台帳図

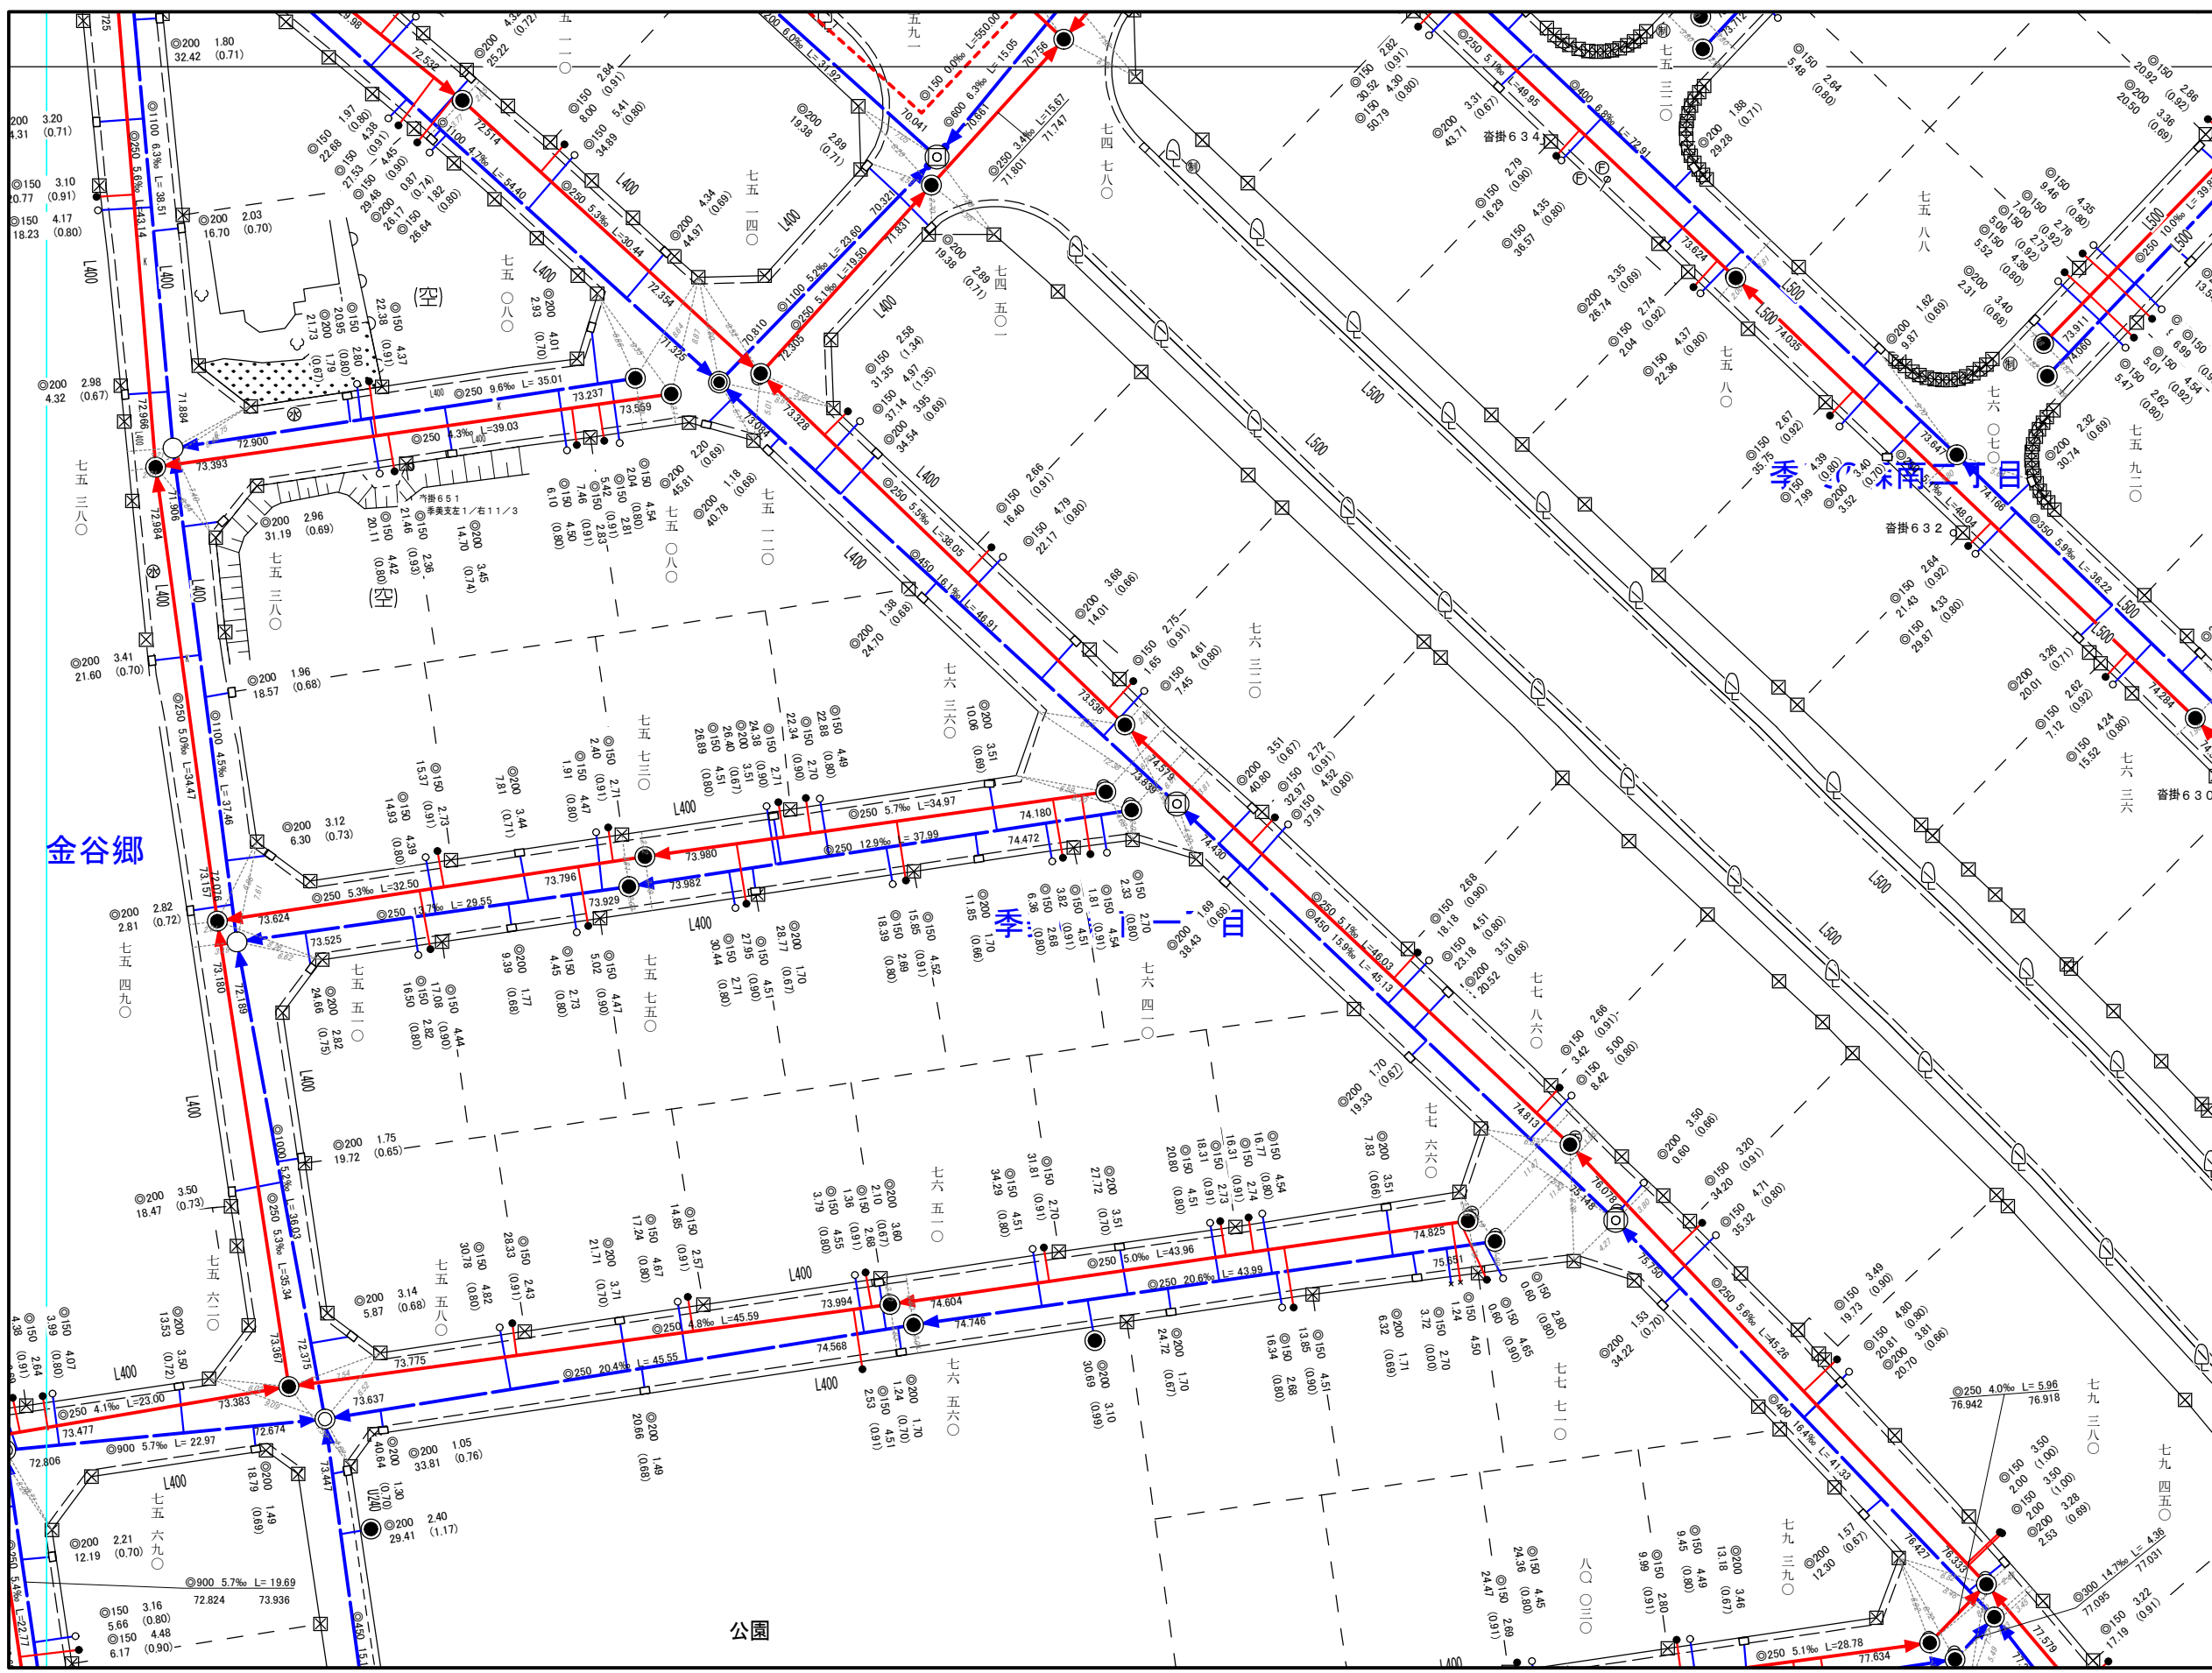

凡 例

|  |             |
|--|-------------|
|  | 行政区界        |
|  | 大字界         |
|  | 小字界         |
|  | 境界線         |
|  | 幹線污水管渠      |
|  | 幹線污水管渠(圧送管) |
|  | 污水管渠        |
|  | 污水管渠(圧送管)   |
|  | 真空路線管渠      |
|  | 副管付管渠       |
|  | 幹線雨水管渠      |
|  | 雨水管渠        |
|  | 污水枡         |
|  | キャップ止       |
|  | 集水枡         |
|  | 雨水枡         |
|  | 1弁式コック枡     |
|  | 2弁式コック枡     |
|  | 小型マンホール     |
|  | 0号マンホール     |
|  | 1号マンホール     |
|  | 2号マンホール     |
|  | 3号マンホール     |
|  | 4号マンホール     |
|  | 楕円形マンホール    |
|  | 特1号マンホール    |
|  | 特2号マンホール    |
|  | 特3号マンホール    |
|  | 特4号マンホール    |
|  | 特5号マンホール    |
|  | 特6号マンホール    |
|  | 特7号マンホール    |
|  | 特8号マンホール    |
|  | 特9号マンホール    |
|  | 特10号マンホール   |
|  | 特11号マンホール   |
|  | 特12号マンホール   |
|  | 特13号マンホール   |
|  | 現場打マンホール    |
|  | 馬蹄形マンホール    |
|  | 特殊マンホール     |
|  | 雨水吐き室       |