大網白里市下水道台帳図

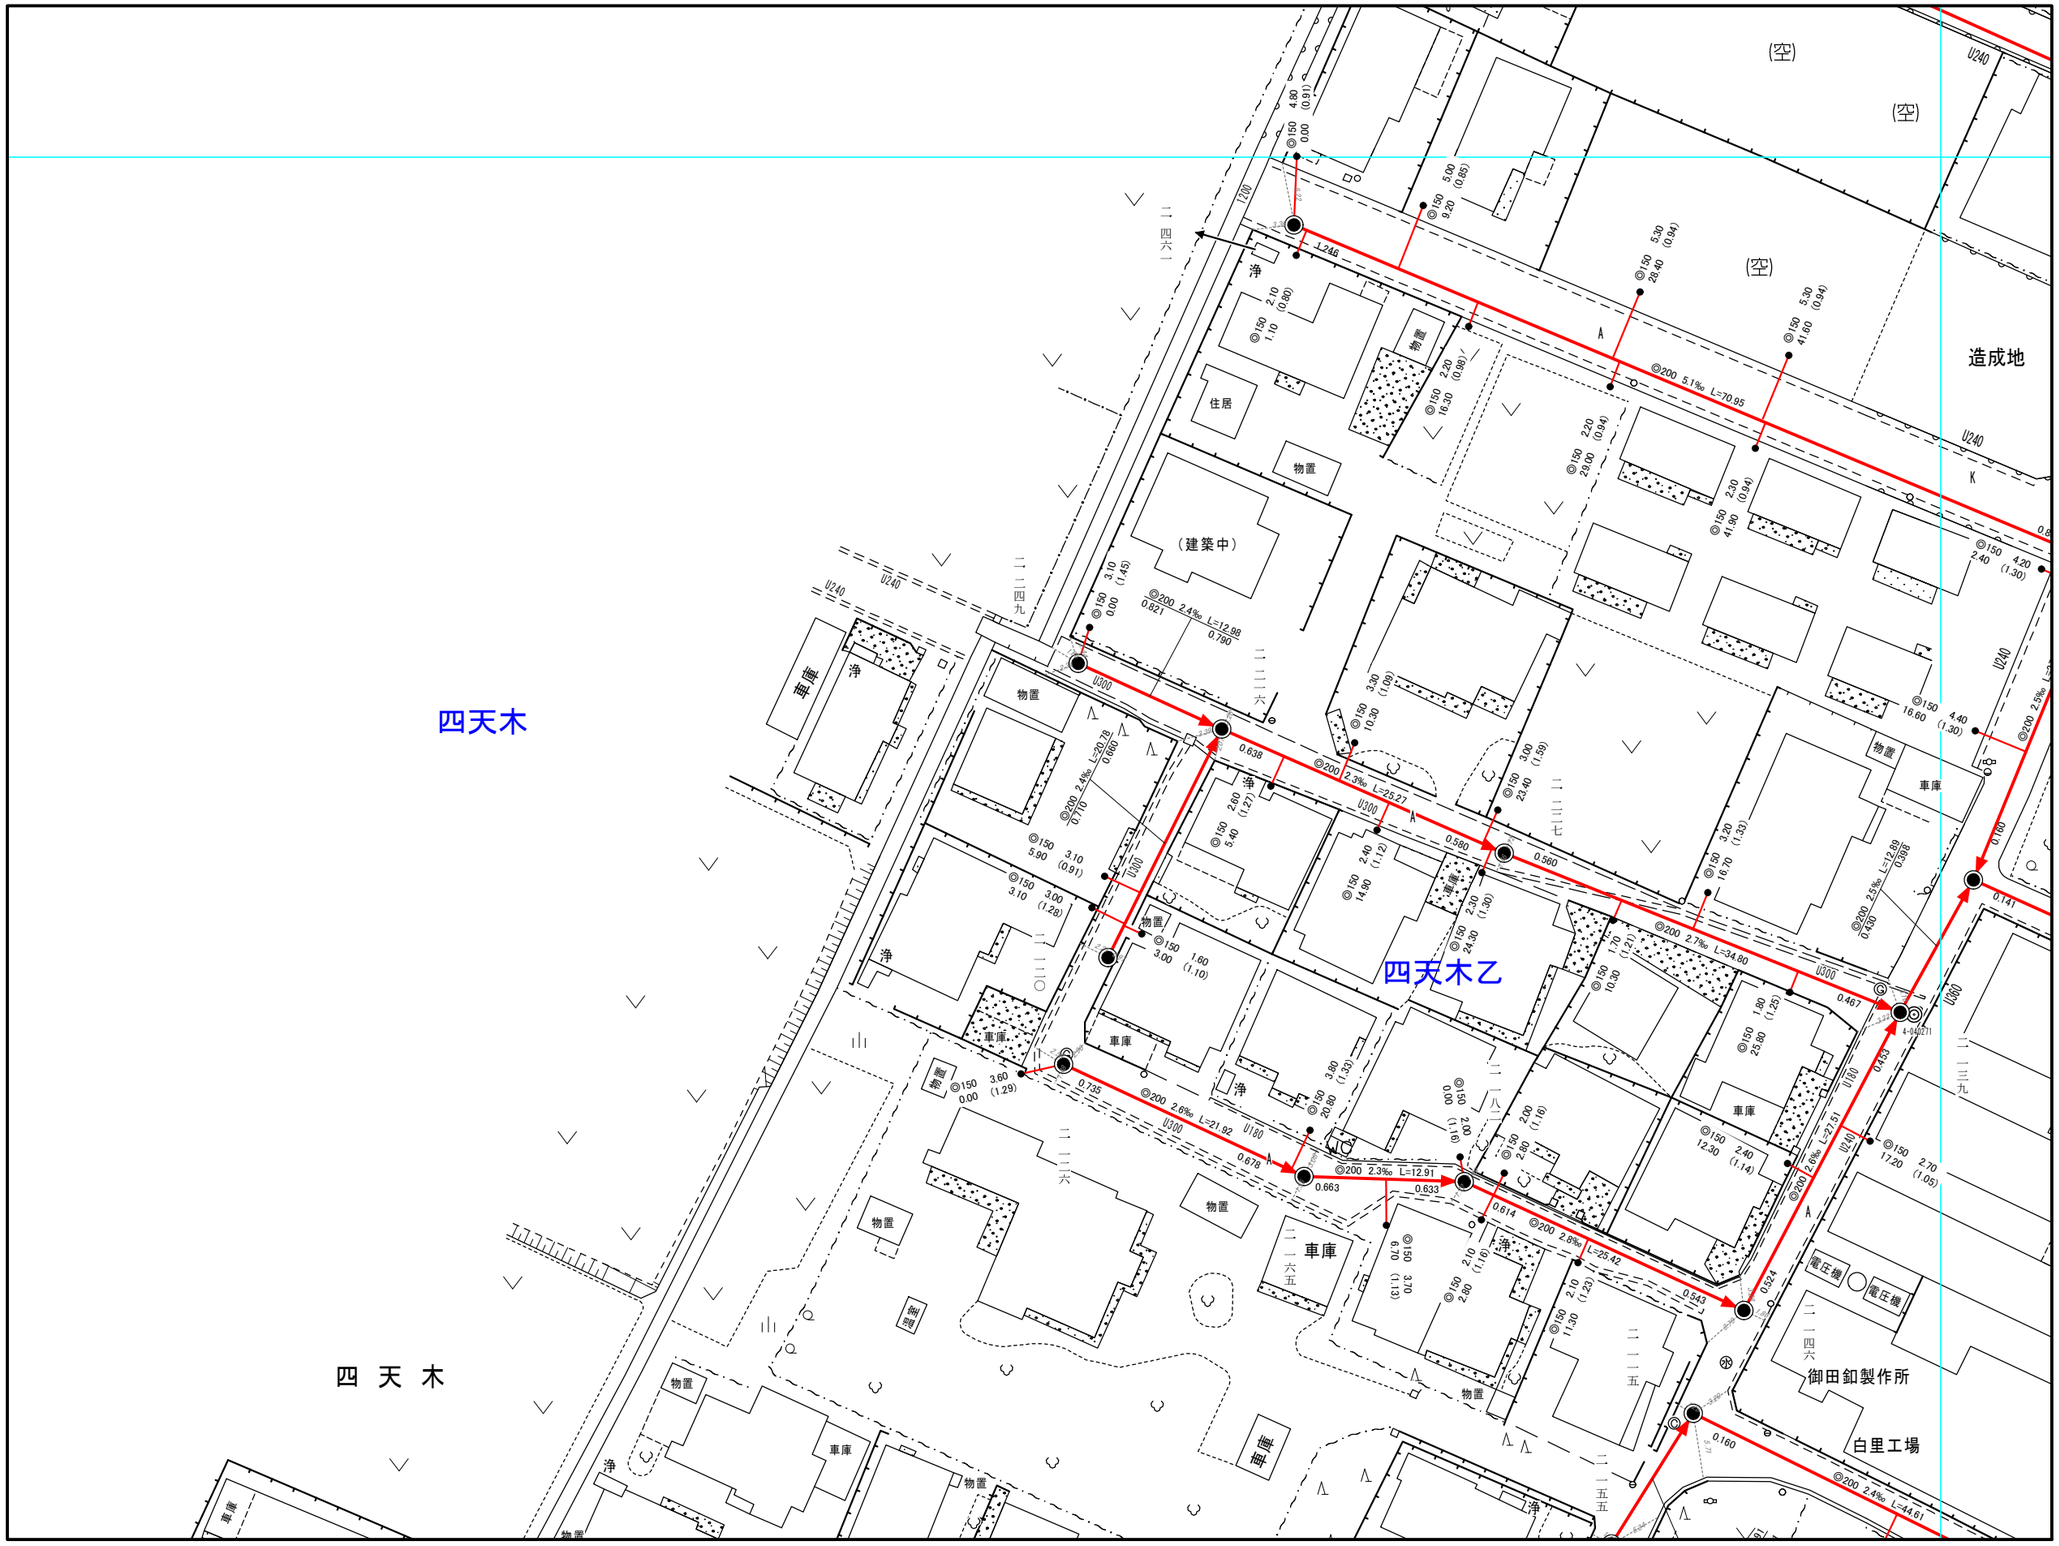

N

1:500

凡	例
	行政区界
	大字界
	小字界
	境界線
	幹線汚水管渠
	幹線汚水管渠(圧送管)
	汚水管渠
	汚水管渠(圧送管)
	真空路線管渠
	副管付管渠
	幹線雨水管渠
	雨水管渠
	汚水桝
	キャップ止
	集水桝
	雨水枡
	1弁式ｺﾝｸﾘｰﾄ桝
	2弁式ｺﾝｸﾘｰﾄ桝
	小型マンホール
	０号マンホール
	１号マンホール
	２号マンホール
	３号マンホール
	４号マンホール
	楕円形マンホール
	特１号マンホール
	特２号マンホール
	現場打マンホール
	馬蹄形マンホール
	特殊マンホール
	雨水吐き室