
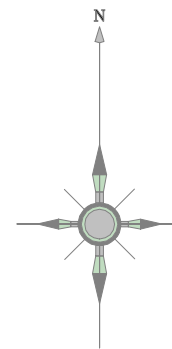


大網白里市下水道台帳図

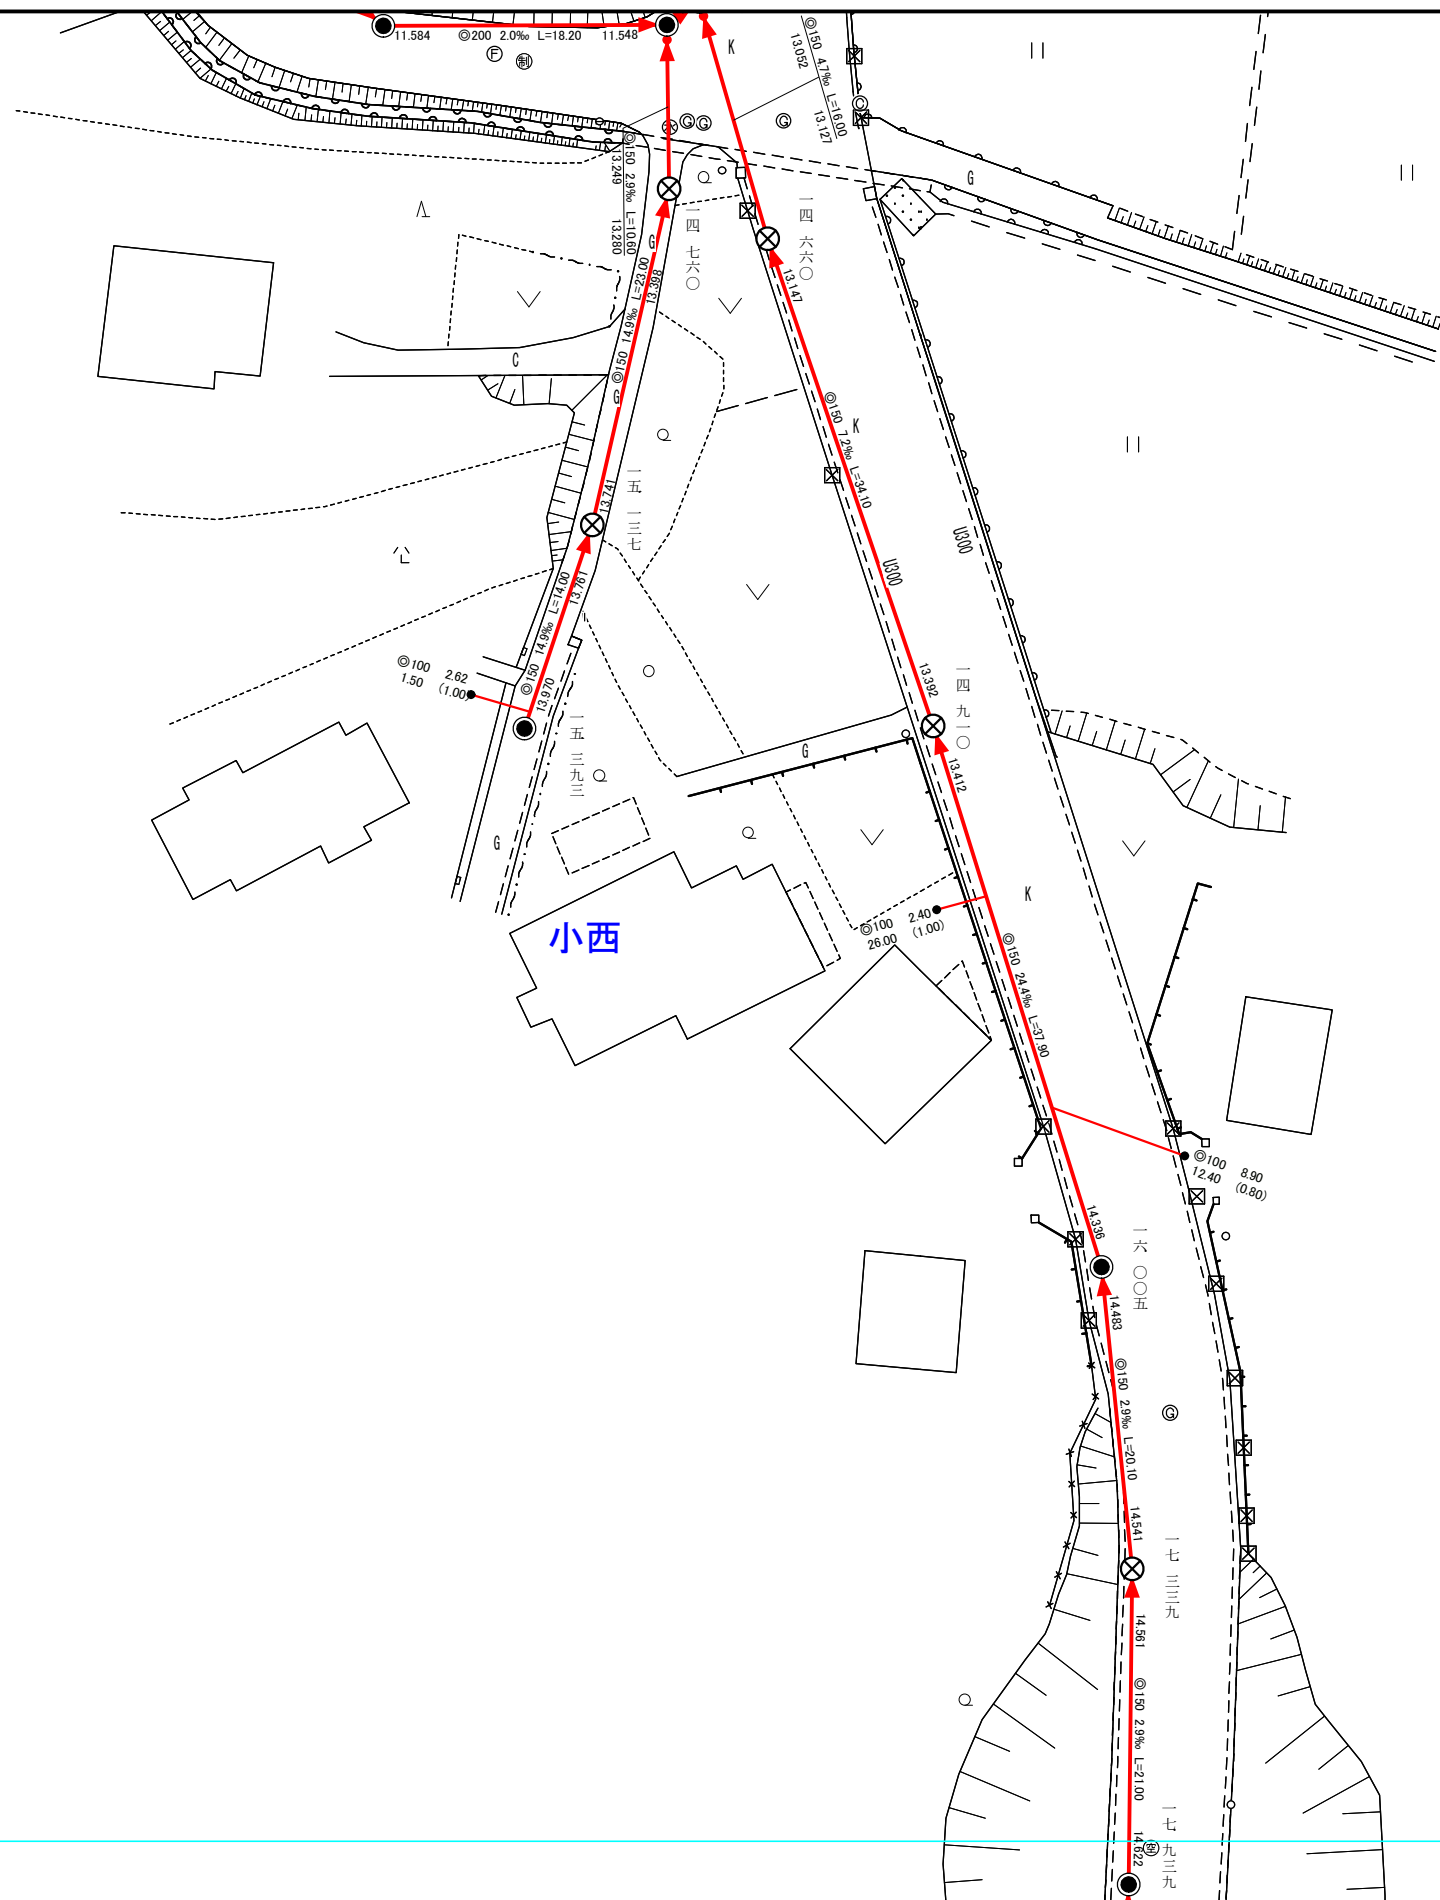

1:500

凡	例
	行政区界
	大字界
	小字界
	境界線
	幹線污水管渠
	幹線污水管渠(圧送管)
	污水管渠
	污水管渠(圧送管)
	真空路線管渠
	副管付管渠
	幹線雨水管渠
	雨水管渠
	污水樹
	キャップ止
	集水樹
	雨水枡
	1弁式ツクリト枡
	2弁式ツクリト枡
	小型マンホール
	0号マンホール
	1号マンホール
	2号マンホール
	3号マンホール
	4号マンホール
	楕円形マンホール
	特1号マンホール
	特2号マンホール
	現場打マンホール
	馬蹄形マンホール
	特殊マンホール
	雨水吐き室