
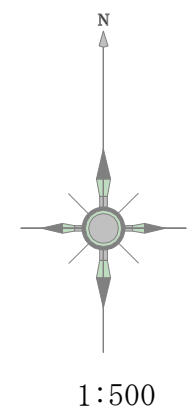


大網白里市下水道台帳図

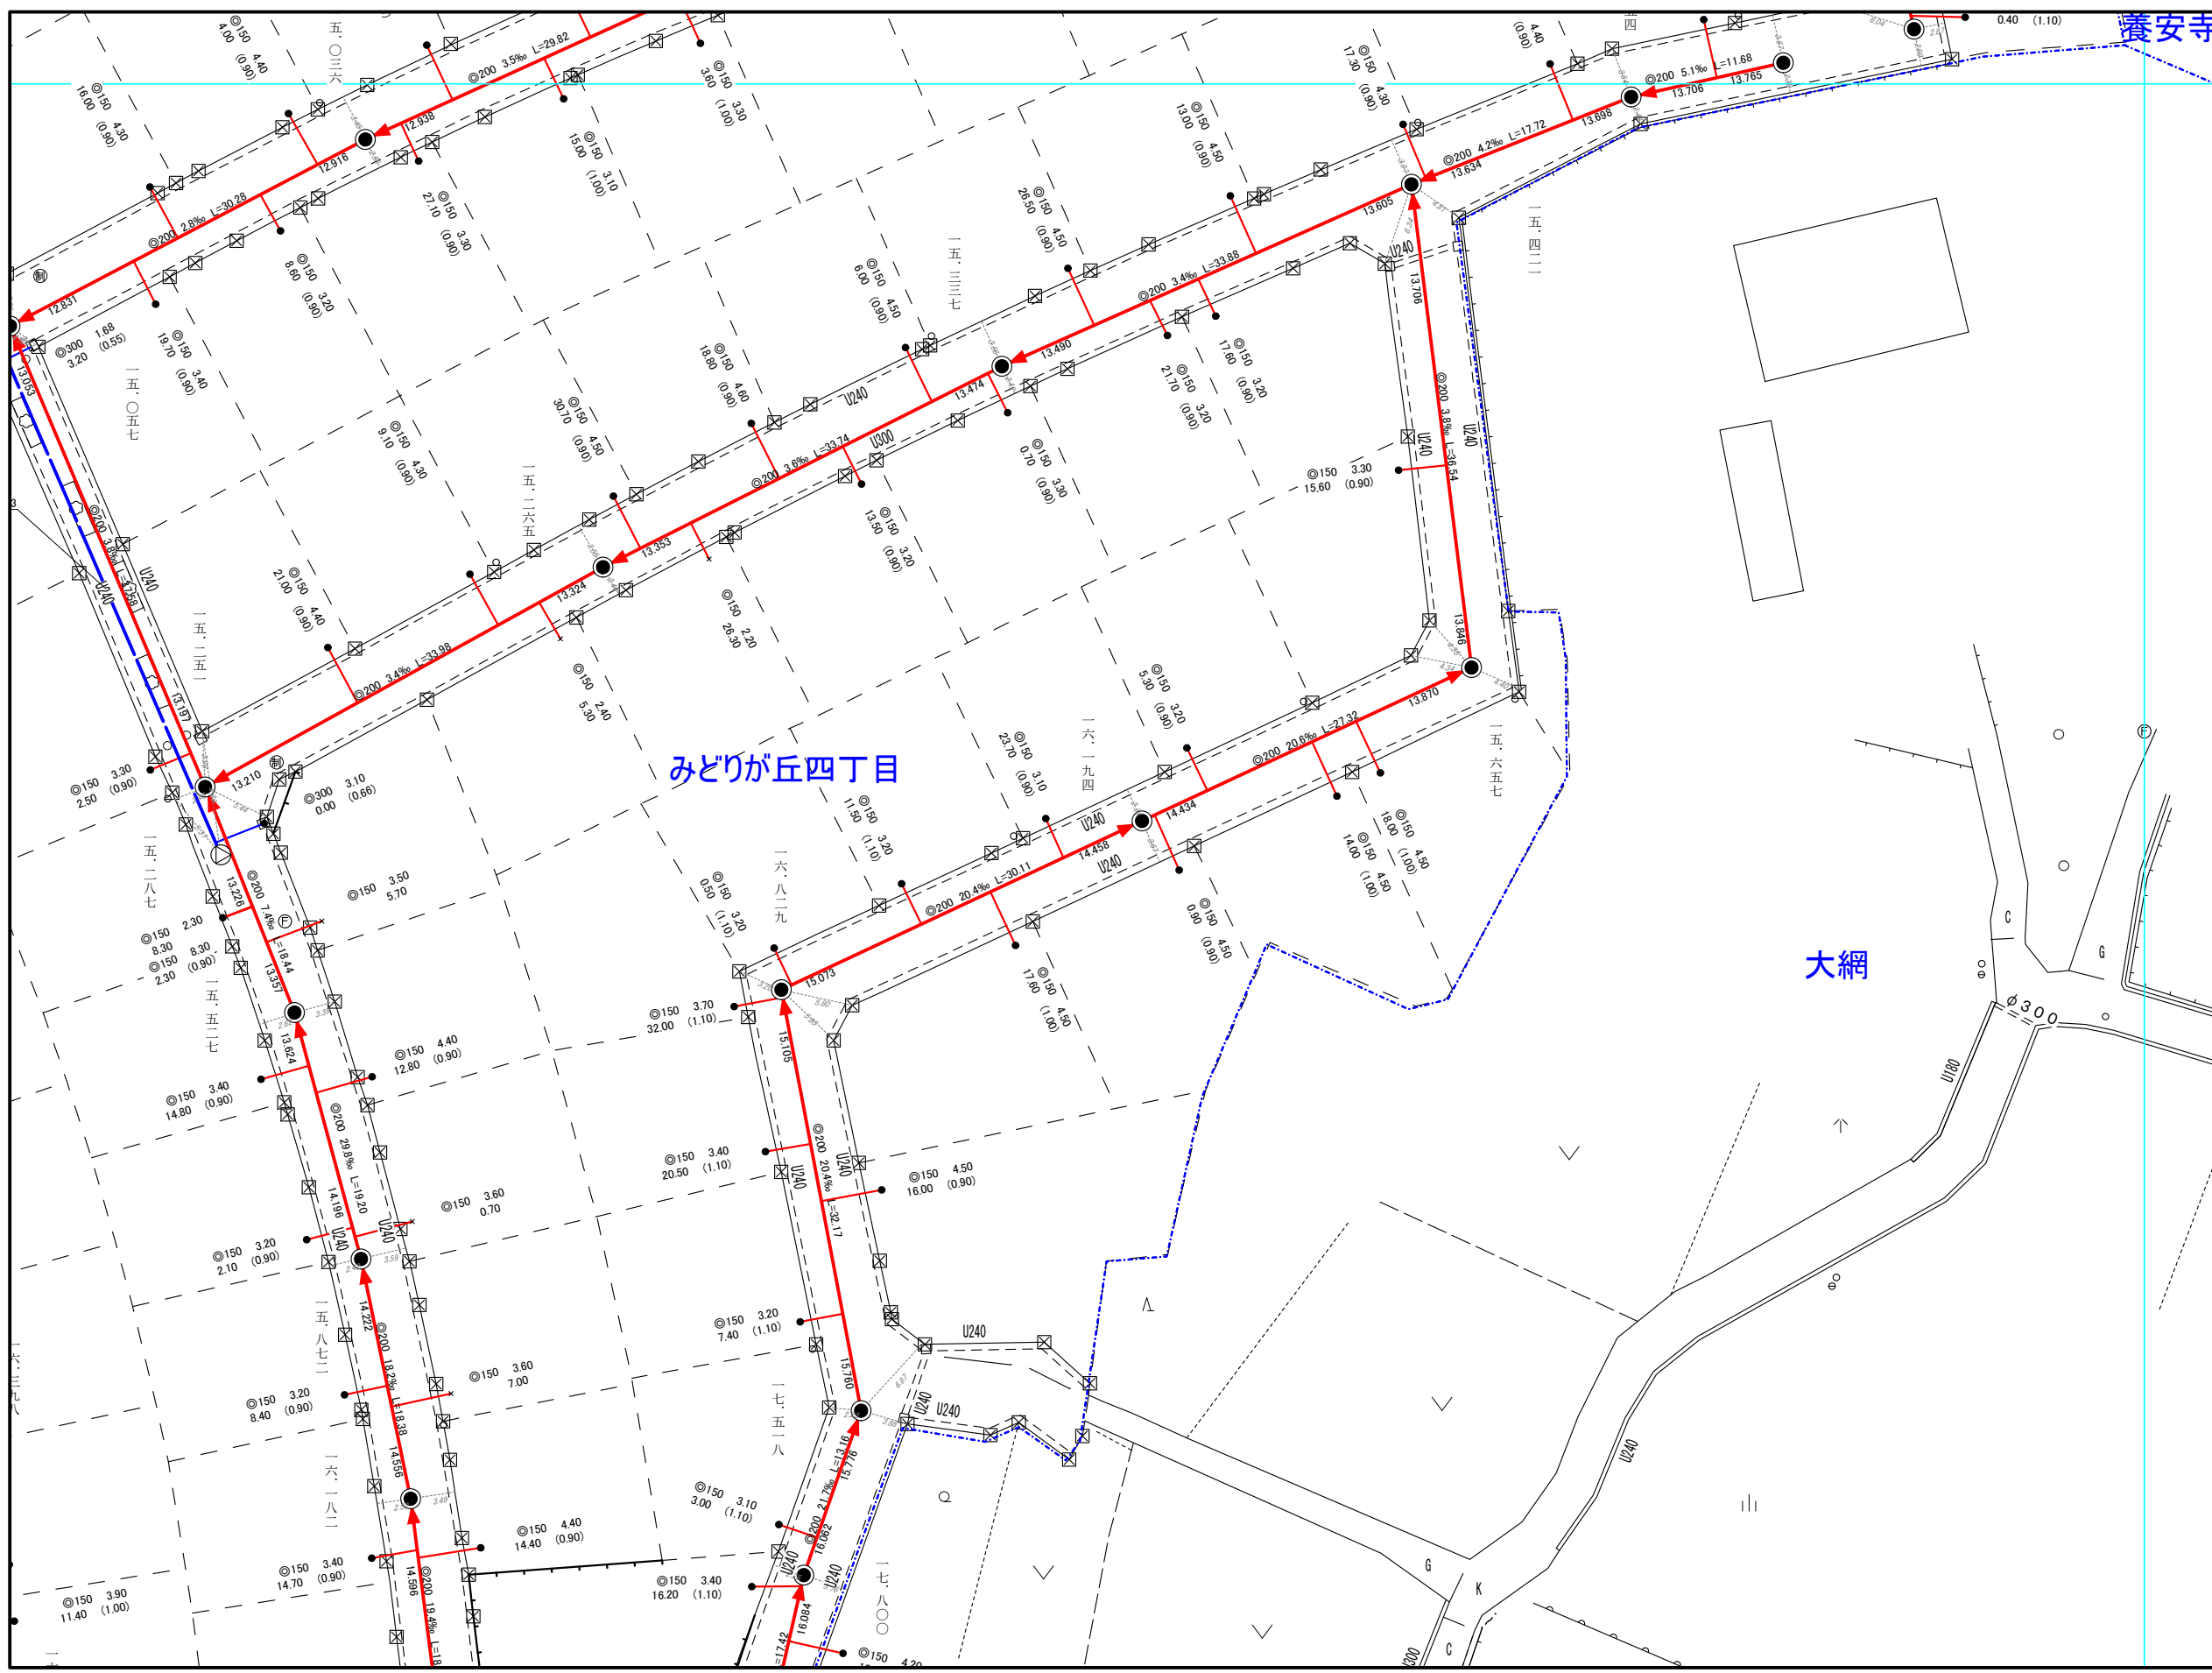

凡 例	
-----	行政区界
-----	大字界
-----	小字界
-----	境界線
-----	幹線污水管渠
-----	幹線污水管渠(圧送管)
-----	污水管渠
-----	污水管渠(圧送管)
-----	真空路線管渠
-----	副管付管渠
-----	幹線雨水管渠
-----	雨水管渠
●	污水樹
●	キャップ止
□	集水樹
○	雨水樹
⊙	1弁式コンクリート樹
⊕	2弁式コンクリート樹
⊗	小型マンホール
⦿	0号マンホール
⦿	1号マンホール
⦿	2号マンホール
⦿	3号マンホール
⦿	4号マンホール
○	楕円形マンホール
○	特1号マンホール
○	特2号マンホール
●	現場打マンホール
●	馬蹄形マンホール
○	特殊マンホール
○	雨水吐き室