大網白里都市計画事業 大網駅東土地区画整理事業
画 地 確 定 図

東駒込５
（街区番号６）

【大網白里市東駒込】

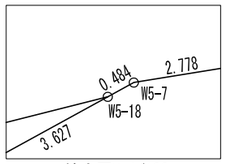

拡大図H 1/100

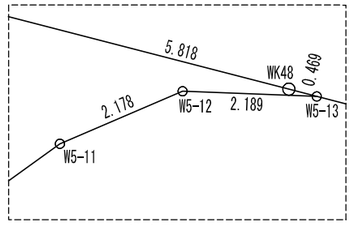

拡大図I 1/100

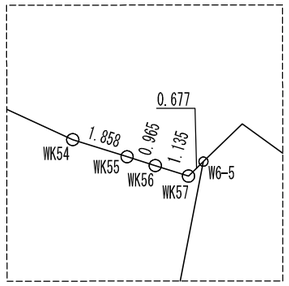

拡大図J 1/200

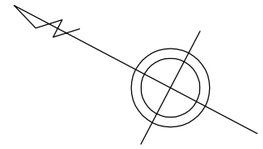
S=1:500

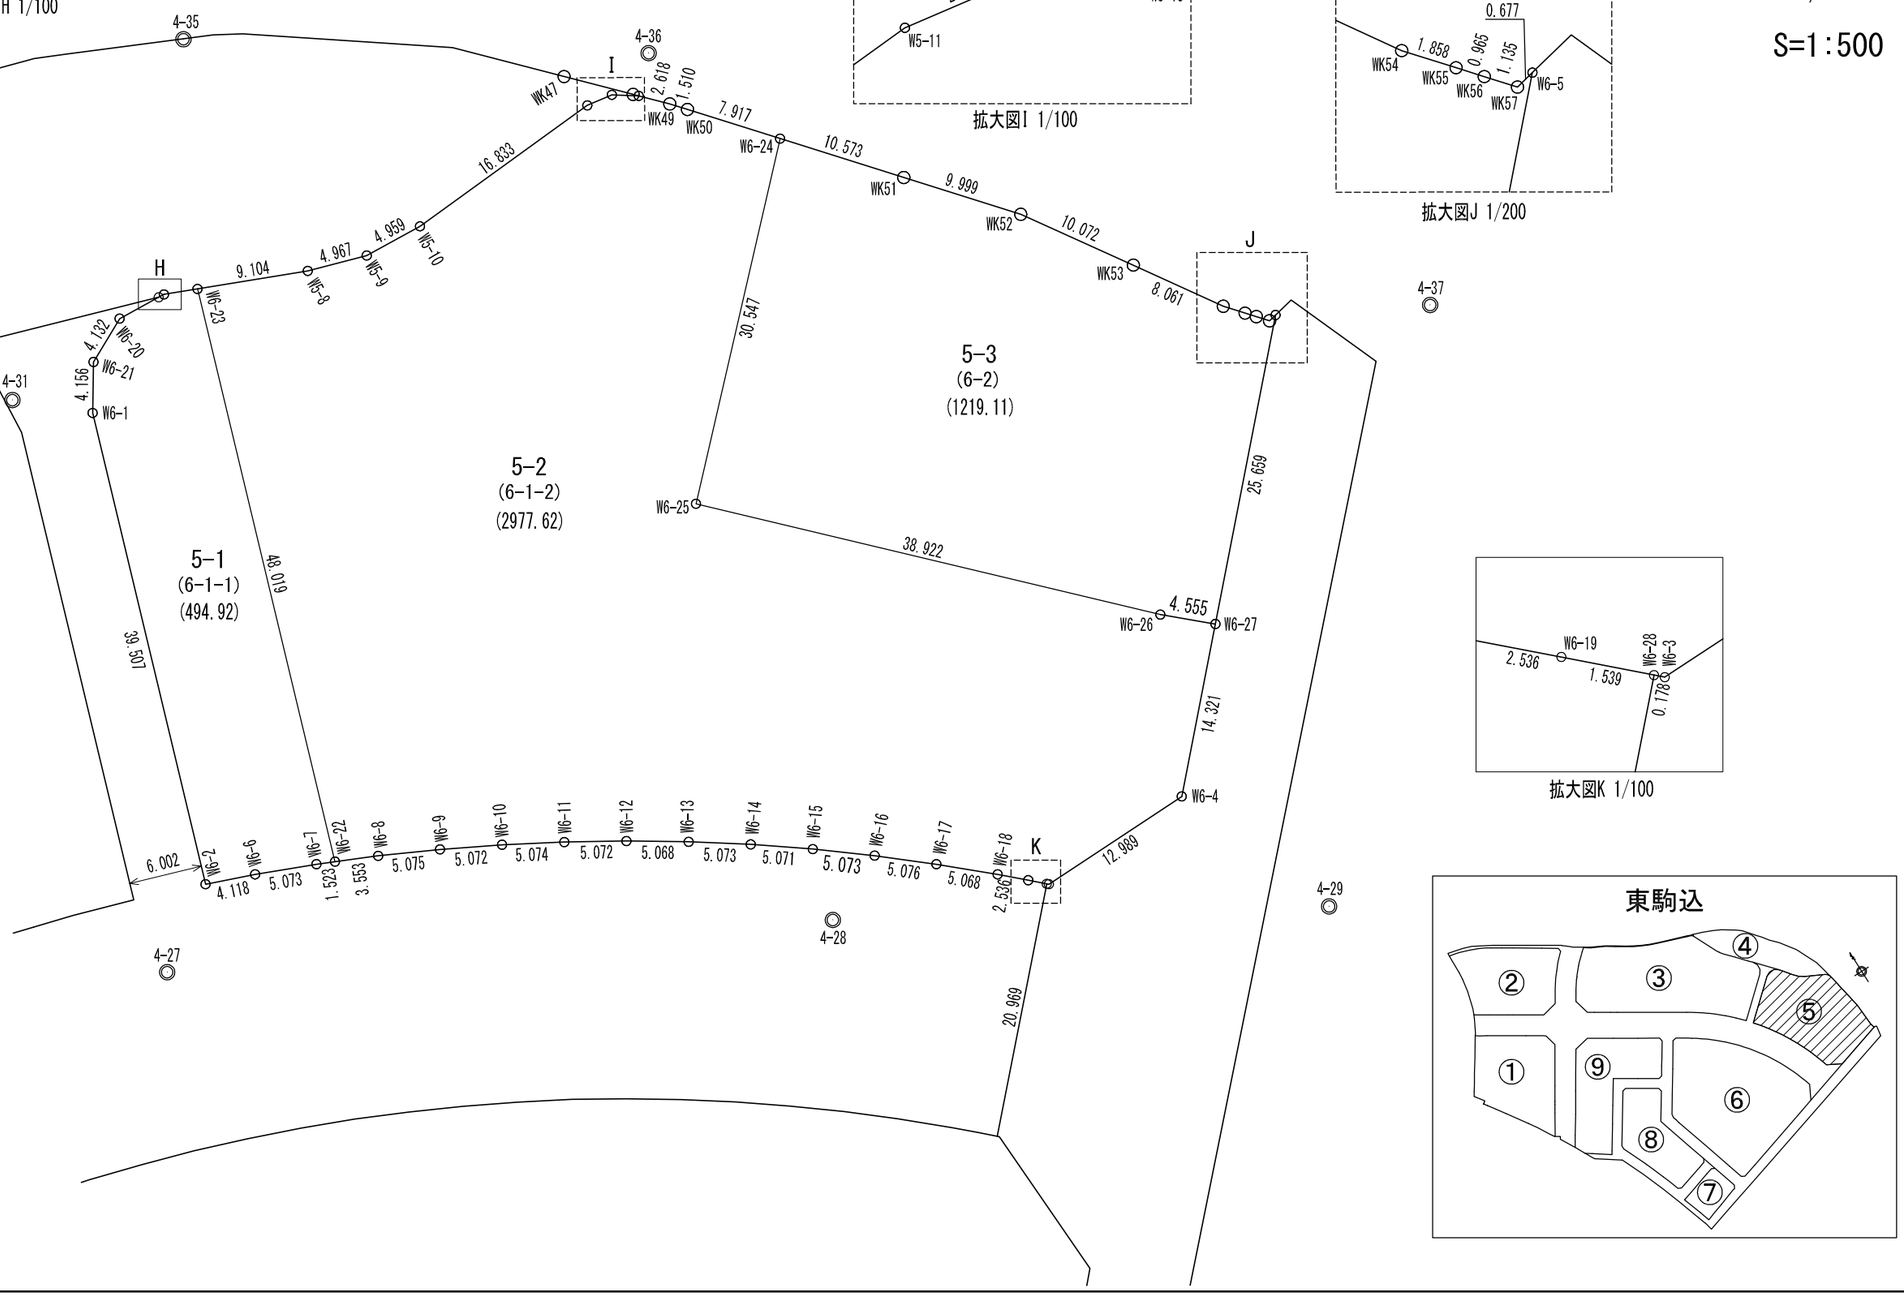

拡大図K 1/100

面　積　（　座　標　法　）　計　算　書

地　番　：　東駒込5-1（6街区1-1）

測点名	[1] X(i)	[2] X(i+1)-X(i-1)	[3] Y(i)	[4] Y(i+1)-Y(i-1)	[2]*[3]	[1]*[4]	方向角	夾　角	距　離
W6-23	-53029.376	-33.869	43721.336	-34.438	-1480797.928984	1826225.650688	228-45-57	265-47-33	48.019
W6-22	-53061.027	-30.412	43685.225	-36.997	-1328555.062700	1963098.815919	324-25-54	275-39-57	1.523
W6-7	-53059.788	5.282	43684.339	-3.951	230740.678598	209639.222388	322-50-03	178-24-09	5.073
W6-6	-53055.745	7.244	43681.274	-5.655	316427.148856	300030.237975	321-01-22	178-11-19	4.118
W6-2	-53052.544	29.233	43678.684	27.127	1276858.969372	-1439156.361088	48-46-54	267-45-32	39.507
W6-1	-53026.512	27.901	43708.401	33.429	1219508.096301	-1772623.269648	63-16-29	194-29-35	4.156
W6-21	-53024.643	1.628	43712.113	7.837	71163.319964	-415554.127191	93-20-37	210-04-08	4.132
W6-20	-53024.884	-2.247	43716.238	7.147	-98230.386786	-378968.845948	123-34-34	210-13-57	3.627
W5-18	-53026.890	-2.274	43719.260	3.425	-99417.597240	-181617.098250	123-37-28	180-02-54	0.484
W5-7	-53027.158	-2.486	43719.663	2.076	-108687.082218	-110084.380008	142-58-24	199-20-56	2.778
合計				倍面積	-989.844837	989.844837			113.417
				面　積	494.9224185	494.9224185			
				坪　数	149.71	149.71			

面　積　（　座　標　法　）　計　算　書

地　番　：　東駒込5-2（6街区1-2）【1/2】

測点名	[1] X(i)	[2] X(i+1)-X(i-1)	[3] Y(i)	[4] Y(i+1)-Y(i-1)	[2]*[3]	[1]*[4]	方向角	夾　角	距　離
W6-23	-53029.376	24.380	43721.336	41.590	1065926.171680	-2205491.747840	143-00-02	274-14-05	9.104
W5-8	-53036.647	-10.942	43726.815	8.825	-478458.809730	-468048.409775	137-39-07	174-39-05	4.967
W5-9	-53040.318	-6.410	43730.161	7.480	-280310.332010	-396741.578640	123-31-36	165-52-29	4.959
W5-10	-53043.057	-10.226	43734.295	19.210	-447226.900670	-1018957.124970	116-24-35	172-52-59	16.833
W5-11	-53050.544	-8.859	43749.371	16.767	-387575.677689	-889498.471248	129-03-15	192-38-40	2.178
W5-12	-53051.916	-3.348	43751.062	2.634	-146478.555576	-139738.746744	154-29-18	205-26-03	2.189
W5-13	-53053.892	-4.525	43752.005	1.542	-197977.822625	-81809.101464	166-46-33	192-17-15	2.618
WK49	-53056.441	-4.035	43752.604	0.868	-176541.757140	-46052.990788	169-44-21	182-57-48	1.510
WK50	-53057.927	-9.276	43752.873	1.684	-405851.649948	-89349.549068	169-42-18	179-57-57	7.917
W6-24	-53065.717	-15.574	43754.288	-28.124	-681429.281312	1492420.224908	255-14-14	265-31-56	30.547
W6-25	-53073.501	-45.497	43724.749	-19.912	-1989344.905253	1056799.551912	165-40-48	90-26-34	38.922
W6-26	-53111.214	-42.045	43734.376	11.036	-1838811.838920	-586135.357704	161-58-58	176-18-10	4.555
W6-27	-53115.546	-8.450	43735.785	-12.307	-369567.383250	653693.024622	253-17-19	271-18-21	14.321
W6-4	-53119.664	2.142	43722.069	-25.097	93652.671798	1333144.207408	298-48-45	225-31-26	12.989
W6-3	-53113.404	6.431	43710.688	-11.432	281103.434528	607192.434528	343-23-35	224-34-50	0.178
W6-28	-53113.233	1.645	43710.637	-0.493	71903.997865	26184.823869	343-18-28	179-54-53	1.539
W6-19	-53111.759	3.899	43710.195	-1.183	170426.050305	62831.210897	343-00-31	179-42-03	2.536
W6-18	-53109.334	7.236	43709.454	-2.335	316281.609144	124010.294890	341-40-07	178-39-36	5.068
W6-17	-53104.523	9.587	43707.860	-3.313	419027.253820	175935.284699	340-12-18	178-32-11	5.076
W6-16	-53099.747	9.489	43706.141	-3.595	414727.571949	190893.590465	338-17-42	178-05-24	5.073
W6-15	-53095.034	9.368	43704.265	-3.888	409421.554520	206433.492192	336-37-30	178-19-48	5.071
W6-14	-53090.379	9.238	43702.253	-4.188	403721.413214	222342.507252	334-36-06	177-58-36	5.073
W6-13	-53085.796	9.098	43700.077	-4.479	397583.300546	237771.280284	332-58-30	178-22-24	5.068
W6-12	-53081.281	8.964	43697.774	-4.739	391706.846136	251552.190659	331-17-51	178-19-21	5.072
W6-11	-53076.832	8.835	43695.338	-4.987	386048.311230	264694.161184	329-49-00	178-31-09	5.074
W6-10	-53072.446	8.685	43692.787	-5.243	379471.855095	278258.834378	327-56-44	178-07-44	5.072

地　番 ： 東駒込5-2（6街区1-2）【2/2】

測点名	[1] X(i)	[2] X(i+1)-X(i-1)	[3] Y(i)	[4] Y(i+1)-Y(i-1)	[2]*[3]	[1]*[4]	方向角	夾　角	距　離
W6-9	-53068.147	8.524	43690.095	-5.503	372414.369780	292034.012941	326-21-47	178-25-03	5.075
W6-8	-53063.922	7.120	43687.284	-4.870	311053.462080	258421.300140	324-34-43	178-12-56	3.553
W6-22	-53061.027	34.546	43685.225	34.052	1509149.782850	-1806834.091404	48-45-57	264-11-14	48.019
合計				倍面積	-5955.257583	5955.257583			260.156
				面　積	2977.6287915	2977.6287915			
				坪　数	900.73	900.73			

面　積　（　座　標　法　）　計　算　書

地　番　：　東駒込5-3（6街区2）

測点名	[1] X(i)	[2] X(i+1)-X(i-1)	[3] Y(i)	[4] Y(i+1)-Y(i-1)	[2]*[3]	[1]*[4]	方向角	夾　角	距　離
W6-24	-53065.717	-2.619	43754.288	31.426	-114592.480272	-1667643.222442	169-43-08	274-28-54	10.573
WK51	-53076.120	-20.241	43756.175	3.674	-885668.738175	-195001.664880	169-42-18	179-59-10	9.999
WK52	-53085.958	-19.892	43757.962	2.390	-870433.380104	-126875.439620	176-34-04	186-51-46	10.072
WK53	-53096.012	-18.103	43758.565	1.049	-792161.302195	-55697.716588	176-49-42	180-15-38	8.061
WK54	-53104.061	-9.877	43759.011	0.777	-432207.751647	-41261.855397	169-44-12	172-54-30	1.858
WK55	-53105.889	-2.777	43759.342	0.504	-121519.692734	-26765.368056	169-40-07	179-55-55	0.965
WK56	-53106.838	-2.066	43759.515	0.375	-90407.157990	-19915.064250	169-44-58	180-04-51	1.135
WK57	-53107.955	-1.328	43759.717	0.845	-58112.904176	-44876.221975	108-10-02	118-25-04	0.677
W6-5	-53108.166	-7.591	43760.360	-23.932	-332184.892760	1270984.628712	253-17-05	325-07-03	25.659
W6-27	-53115.546	-3.048	43735.785	-25.984	-133306.672680	1380154.347264	341-58-58	268-41-53	4.555
W6-26	-53111.214	42.045	43734.376	-11.036	1838811.838920	586135.357704	345-40-48	183-41-50	38.922
W6-25	-53073.501	45.497	43724.749	19.912	1989344.905253	-1056799.551912	75-14-14	269-33-26	30.547
合計				倍面積	-2438.228560	2438.228560			143.023
				面　積	1219.1142800	1219.1142800			
				坪　数	368.78	368.78			