
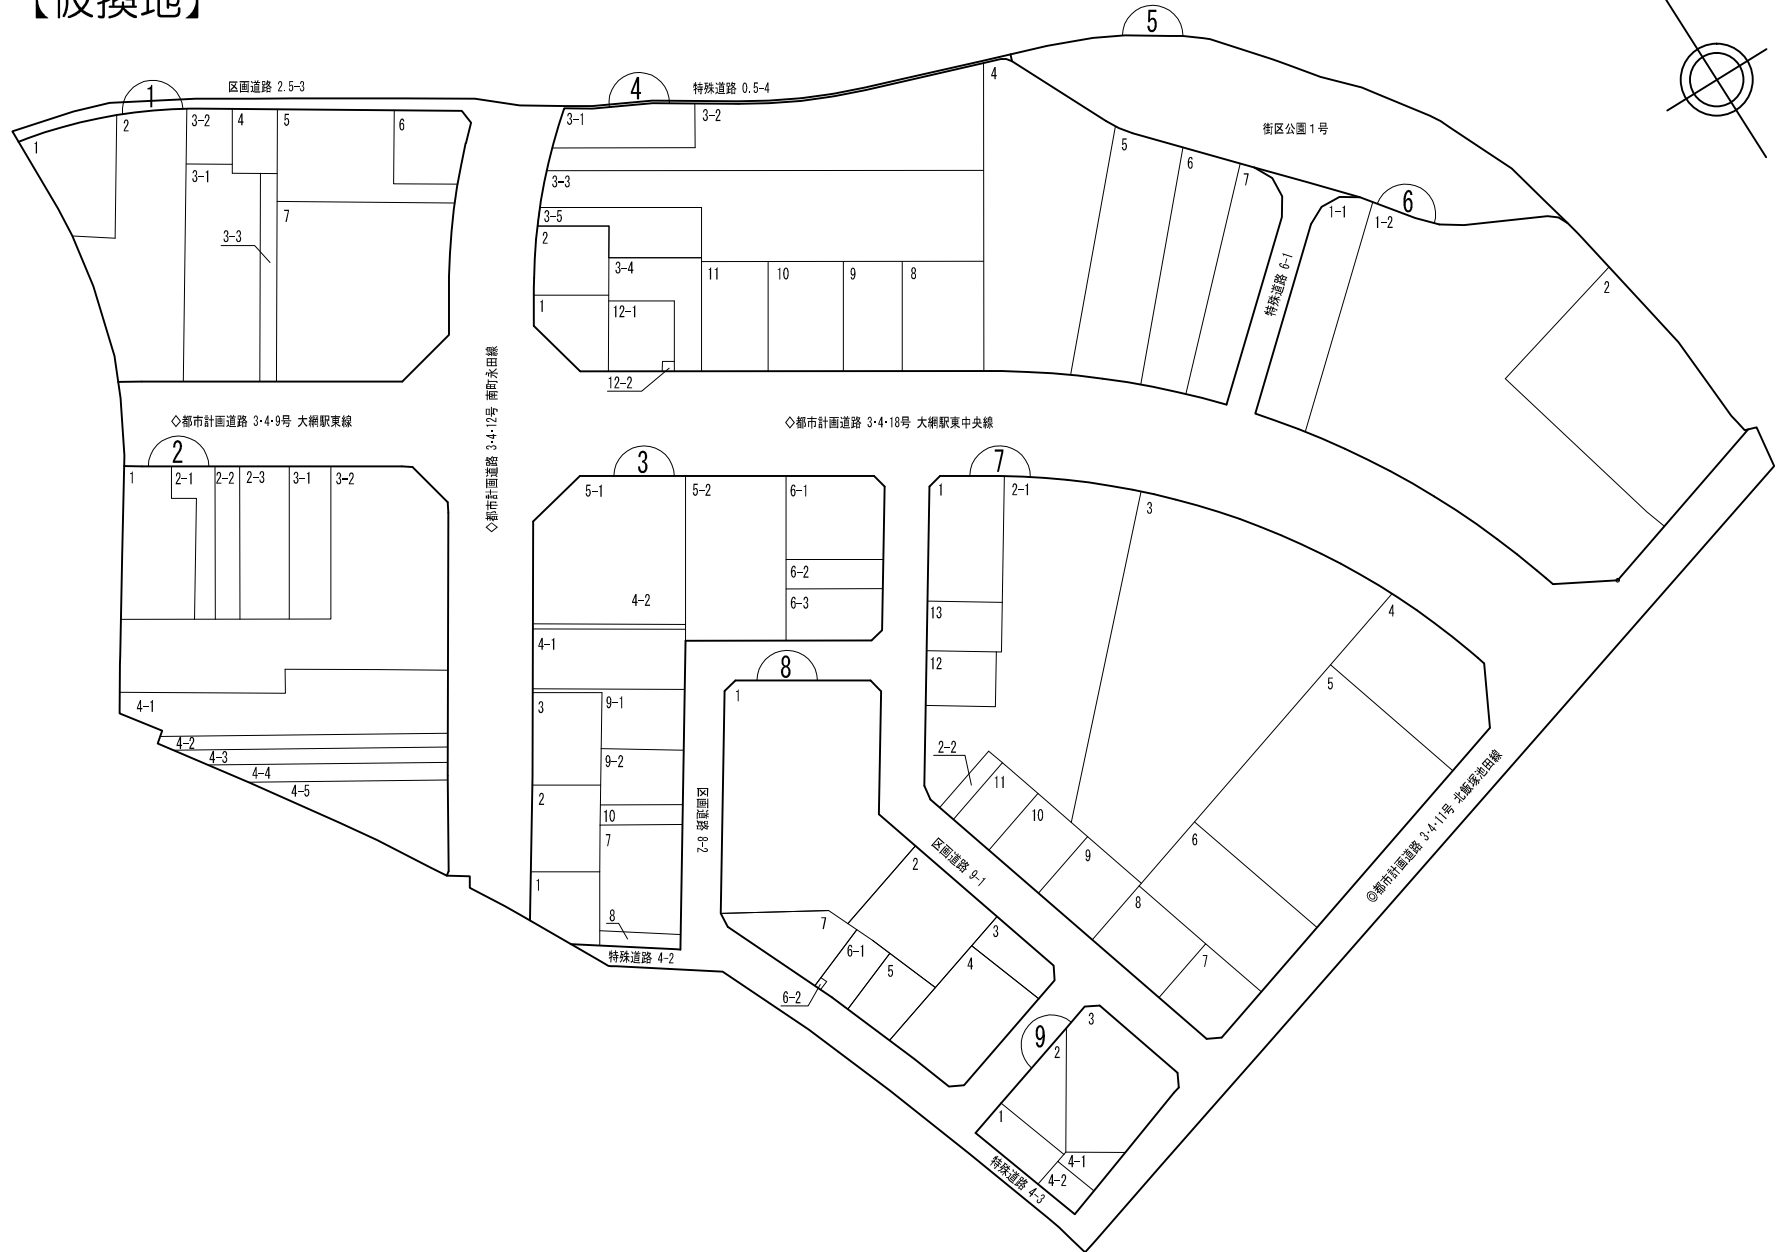


大網白里都市計画事業 大網駅東土地区画整理事業

【仮換地】

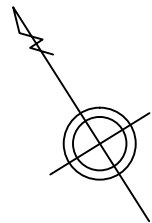

大網白里都市計画事業 大網駅東土地区画整理事業

【換地】 東駒込

