



街区番号 29

大網白里町駒込土地区画整理事業
画地確定図

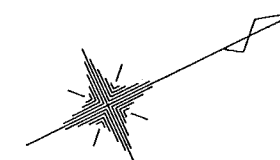

S=1:500

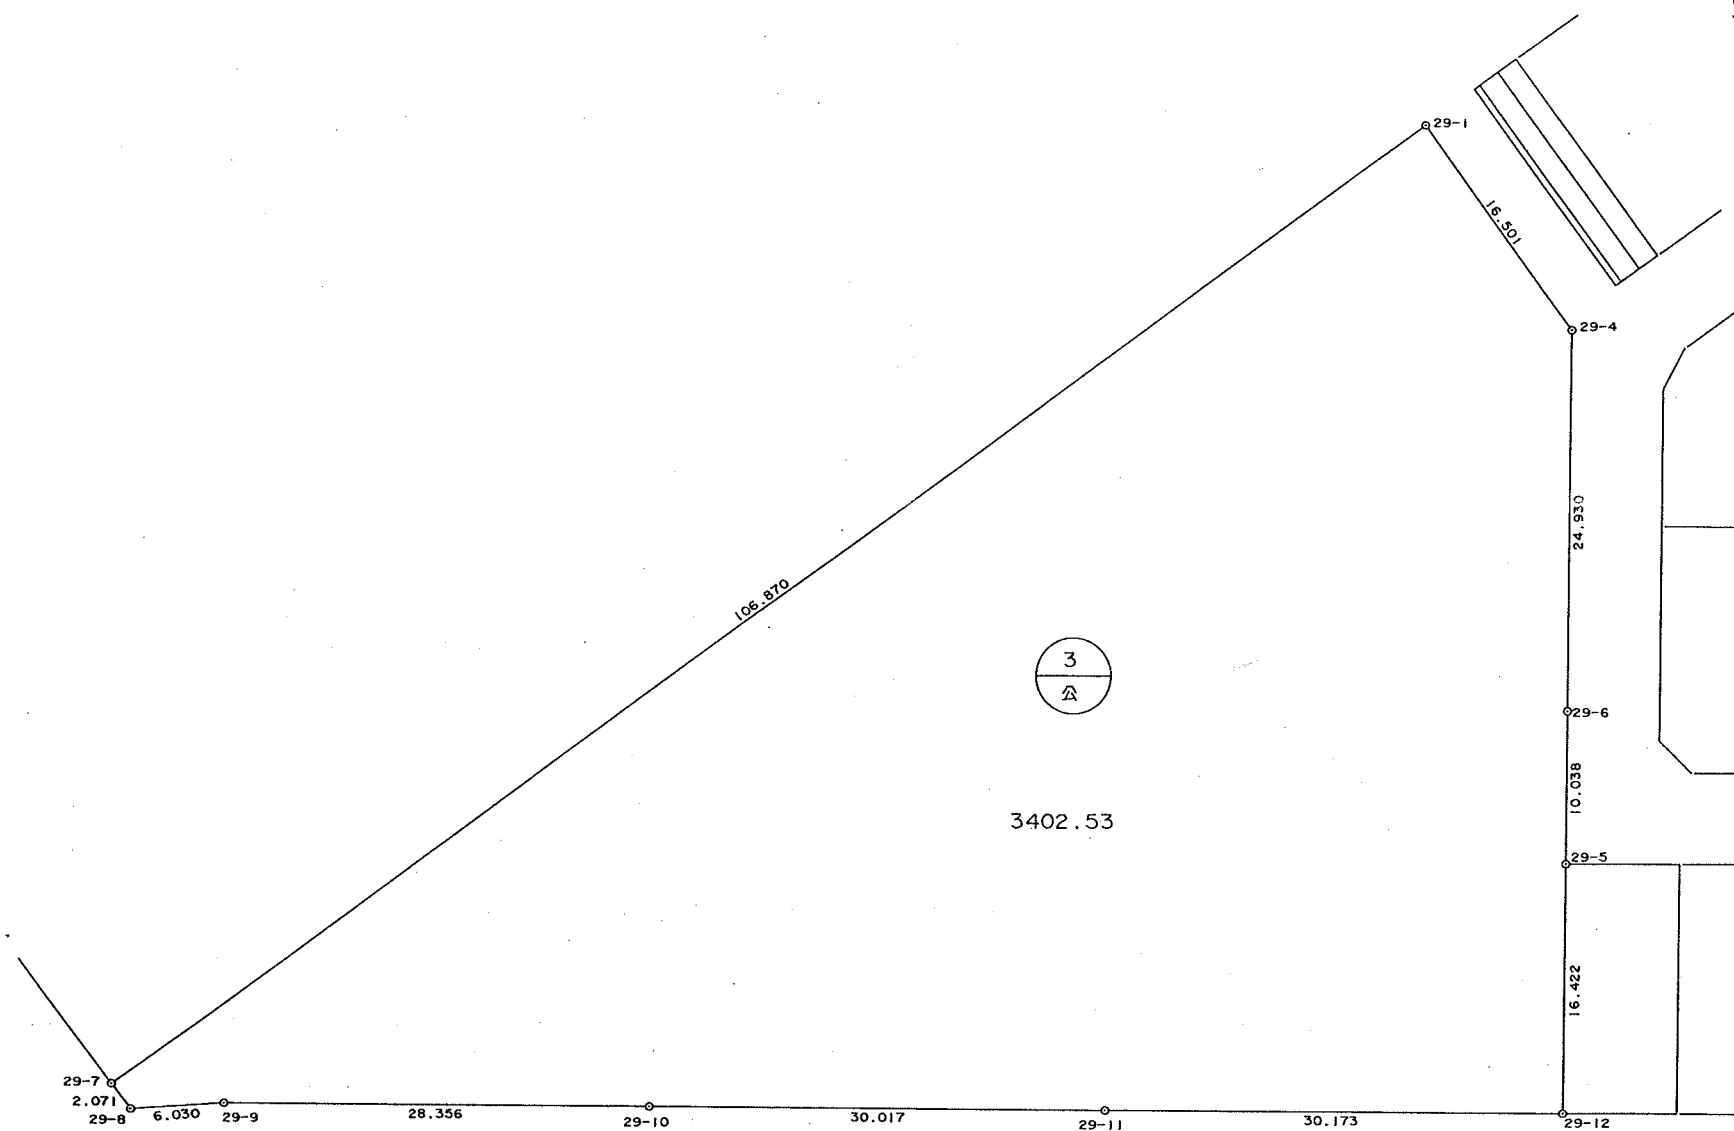

* * 面積計算 (座標法) * * (Work No.261)

[illegible]