



大網白里町瑞穂土地区画整理事業

画地確定図

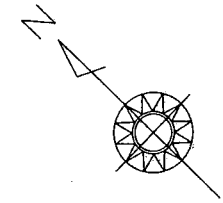

S=1:500

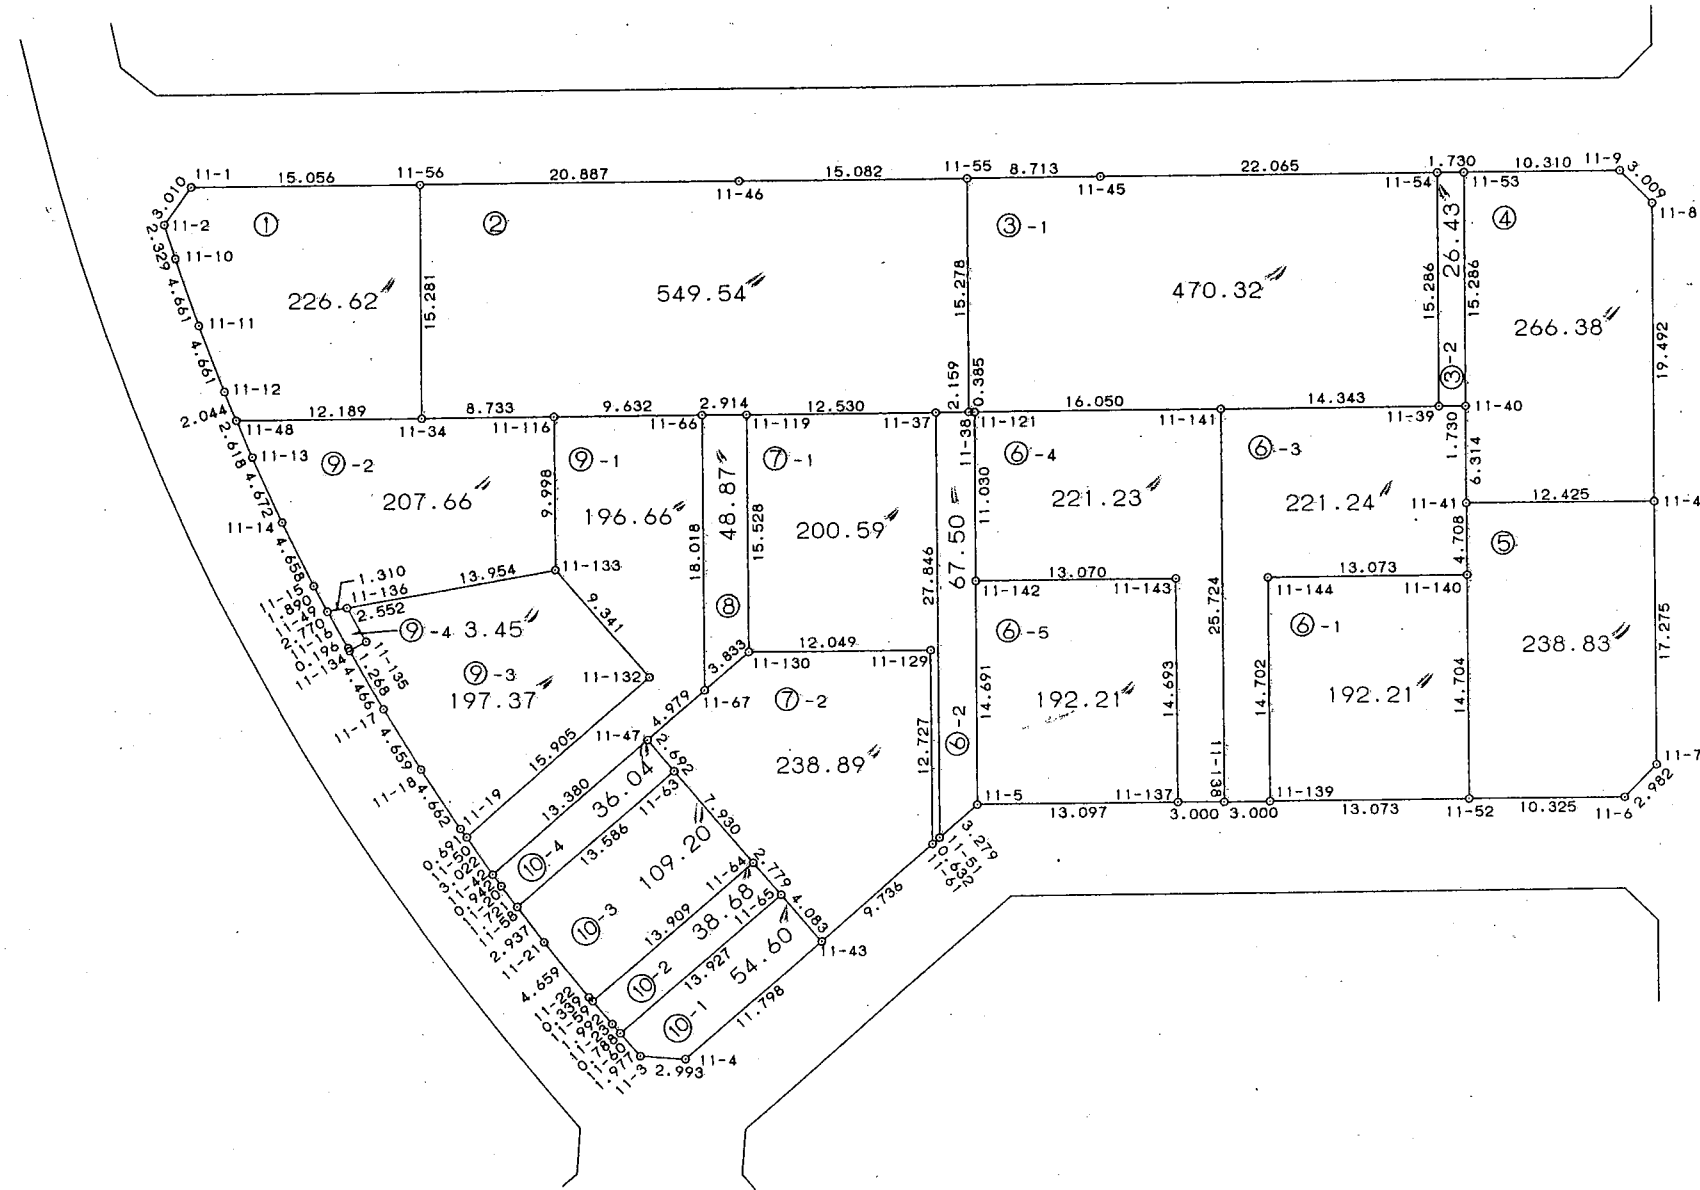

* * * 直 角 座 標 法 面 積 計 算 書 * * *

地 番 : 11-2

No	Xn	Yn	距離	方向角	測角	Xn+1-Xn-1	Yn+1-Yn-1	Yn*(Xn+1-Xn-1)	Xn*(Yn+1-Yn-1)
11-56	-53778.889	42975.032	15.281	225-39-43	89-59-11	4.262	-25.524	183159.586384	1372652.362836
11-34	-53789.569	42964.102	8.733	135-39-43	90-00-00	-16.926	-4.826	-727210.390452	259588.459994
11-116	-53795.815	42970.206	9.632	135-39-43	180-00-00	-13.135	12.836	-564413.655810	-690523.081340
11-66	-53802.704	42976.938	2.914	135-39-43	180-00-00	-8.973	8.768	-385632.064674	-471742.108672
11-119	-53804.788	42978.974	12.530	135-39-43	180-00-00	-11.046	10.793	-474745.746804	-580715.076884
11-37	-53813.750	42987.731	2.159	135-39-43	180-00-00	-10.507	10.267	-451672.089617	-552505.771250
11-38	-53815.295	42989.241	15.278	45-39-43	90-00-00	9.133	12.437	392620.738053	-669300.823915
11-55	-53804.617	43000.168	15.082	315-39-19	89-59-36	21.464	0.385	922955.605952	-20714.777545
11-46	-53793.831	42989.626	20.887	315-40-32	180-01-13	25.728	-25.136	1106037.097728	1352161.736016
			102.496					倍面積	-1099.080760
							面積		549.5403800
							坪數		166.23

* * *

直角座標法面積計算書

* * *

地番 : 11-3-1

[illegible]

* * * 直 角 座 標 法 面 積 計 算 書 * * *

地 番 : 11-4

No	Xn	Yn	距離	方向角	測角	Xn+1-Xn-1	Yn+1-Yn-1	Yn*(Xn+1-Xn-1)	Xn*(Yn+1-Yn-1)
11-53	-53827.862	43022.893	15.286	225-39-43	90-00-59	-3.311	-18.141	-142448.798723	976491.244542
11-40	-53838.545	43011.960	6.314	225-39-43	180-00-00	-15.096	-15.449	-649308.548160	831751.681705
11-41	-53842.958	43007.444	12.425	135-45-18	90-05-35	-13.314	4.153	-572601.109416	-223609.804574
11-44	-53851.859	43016.113	19.492	45-41-28	89-56-10	4.715	22.618	202820.972795	-1218021.346862
11-8	-53838.243	43030.062	3.009	0-45-16	135-03-48	16.625	13.988	715374.780750	-753089.343084
11-9	-53835.234	43030.101	10.310	315-38-44	134-53-28	10.381	-7.169	446695.478481	385944.792546
			66.836					倍面積	-532.775727
							面積		266.3878635
							坪數		80.58

* * * 直 角 座 標 法 面 積 計 算 書 * * *

地 番 : 11-5

No	Xn	Yn	距離	方向角	測角	Xn+1-Xn-1	Yn+1-Yn-1	Yn*(Xn+1-Xn-1)	Xn*(Yn+1-Yn-1)
11-52	-53856.525	42993.560	10.325	135-40-19	90-00-36	-17.662	-3.302	-759352.256720	177834.245550
11-6	-53863.911	43000.775	2.982	90-22-32	134-42-13	-7.406	10.197	-318463.739650	-549250.300467
11-7	-53863.931	43003.757	17.275	45-40-07	135-17-35	12.052	15.338	518281.279364	-826164.973678
11-44	-53851.859	43016.113	12.425	315-45-18	90-05-11	20.973	3.687	902176.937949	-198551.804133
11-41	-53842.958	43007.444	4.708	225-39-43	89-54-25	5.610	-12.036	241271.760840	648053.842488
11-140	-53846.249	43004.077	14.704	225-39-43	180-00-00	-13.567	-13.884	-583436.312659	747601.321116
			62.419					倍面積	-477.669124
							面積		238.8345620
							坪數		72.24

* * * 直 角 座 標 法 面 積 計 算 書 * * *

地 番 : 11-6-4

No	Xn	Yn	距離	方向角	測角	Xn+1-Xn-1	Yn+1-Yn-1	Yn*(Xn+1-Xn-1)	Xn*(Yn+1-Yn-1)
11-137	-53842.881	42980.232	3.000	135-40-19	90-00-36	-12.415	-8.412	-533599.580280	452926.314972
11-138	-53845.028	42982.329	25.724	45-39-43	89-59-24	15.831	20.495	680453.250399	-1103553.848860
11-141	-53827.050	43000.727	16.050	315-39-43	90-00-00	29.458	7.181	1266715.415966	-386532.046050
11-121	-53815.570	42989.510	11.030	225-45-58	90-06-15	3.786	-19.120	162758.284860	1028953.698400
11-142	-53823.264	42981.607	13.070	135-39-43	89-53-45	-17.043	1.231	-732535.528101	-66256.437984
11-143	-53832.613	42990.741	14.693	225-39-43	270-00-00	-19.617	-1.375	-843349.366197	74019.842875
			83.567					倍面積	-442.476647
							面積		221.2383235
							坪數		66.92

* * * 直 角 座 標 法 面 積 計 算 書 * * *

地 番 : 11-6-2

No	Xn	Yn	距離	方向角	測角	Xn+1-Xn-1	Yn+1-Yn-1	Yn*(Xn+1-Xn-1)	Xn*(Yn+1-Yn-1)
11-51	-53833.211	42967.816	3.279	95-16-10	49-36-30	-19.763	-16.650	-849172.947608	896322.963150
11-5	-53833.513	42971.081	14.691	45-45-58	130-29-48	9.947	13.791	427433.342707	-742417.977783
11-142	-53823.264	42981.607	11.030	45-45-58	180-00-00	17.943	18.429	771218.974401	-991908.932256
11-121	-53815.570	42989.510	0.385	315-39-43	89-53-45	7.969	7.634	342583.405190	-410828.061380
11-38	-53815.295	42989.241	2.159	315-39-43	180-00-00	1.820	-1.779	78240.418620	95737.409805
11-37	-53813.750	42987.731	27.846	225-39-40	89-59-57	-17.916	-21.425	-770168.188596	1152959.593750
			59.390					倍面積	-135.004714
							面積		67.5023570
							坪數		20.41

* * * 直 角 座 標 法 面 積 計 算 書 * * *

地 番 : 11-7-2

No	Xn	Yn	距離	方向角	測角	Xn+1-Xn-1	Yn+1-Yn-1	Yn*(Xn+1-Xn-1)	Xn*(Yn+1-Yn-1)
11-43	-53832.259	42957.492	9.736	95-16-18	90-01-21	-4.960	9.321	-213069.160320	-501770.486139
11-61	-53833.153	42967.187	12.727	45-39-40	130-23-22	8.000	18.797	343737.496000	-1011901.776941
11-129	-53824.259	42976.289	12.049	315-39-41	90-00-01	17.512	0.681	752600.772968	-36654.320379
11-130	-53815.641	42967.868	3.833	275-09-18	139-29-37	8.963	-12.238	385121.000884	658595.814558
11-67	-53815.296	42964.051	4.979	275-09-18	180-00-00	0.792	-8.776	34027.528392	472283.037696
11-47	-53814.849	42959.092	2.692	185-14-56	90-05-38	-2.233	-5.206	-95927.652436	280160.103894
11-63	-53817.529	42958.845	7.930	185-14-57	180-00-01	-10.577	-0.972	-454375.703565	52310.638188
11-64	-53825.426	42958.120	2.779	185-14-57	180-00-00	-10.664	-0.979	-458105.391680	52695.092054
11-65	-53828.193	42957.866	4.083	185-14-57	180-00-00	-6.833	-0.628	-293531.098378	33804.105204
			60.808					倍面積	-477.791865
							面積		238.8959325
							坪數		72.26

* * * 直 角 座 標 法 面 積 計 算 書 * * *

地 番 : 11-10-1

No	Xn	Yn	距離	方向角	測角	Xn+1-Xn-1	Yn+1-Yn-1	Yn*(Xn+1-Xn-1)	Xn*(Yn+1-Yn-1)
11-60	-53826.903	42943.999	1.977	185-08-55	89-50-03	-0.679	-14.045	-29158.975321	755998.852635
11-3	-53828.872	42943.821	2.993	140-00-26	134-51-31	-4.262	1.746	-183026.565102	-93985.210512
11-4	-53831.165	42945.745	11.798	95-19-16	135-18-50	-3.387	13.671	-145457.238315	-735925.856715
11-43	-53832.259	42957.492	4.083	5-14-57	89-55-41	2.972	12.121	127669.666224	-652500.811339
11-65	-53828.193	42957.866	13.927	275-18-52	90-03-55	5.356	-13.493	230082.330296	726303.808149
			34.778					倍面積	-109.217782
							面積		54.6088910
							坪數		16.51

* * * 直 角 座 標 法 面 積 計 算 書 * * *

地 番 : 11-10-2

No	Xn	Yn	距離	方向角	測角	Xn+1-Xn-1	Yn+1-Yn-1	Yn*(Xn+1-Xn-1)	Xn*(Yn+1-Yn-1)
11-59	-53824.136	42944.271	1.992	185-34-12	90-14-57	-0.693	-14.043	-29760.379803	755852.341848
11-23	-53826.119	42944.077	0.788	185-43-53	180-09-41	-2.767	-0.272	-118826.261059	14640.704368
11-60	-53826.903	42943.999	13.927	95-18-52	89-34-59	-2.074	13.789	-89065.853926	-742219.165467
11-65	-53828.193	42957.866	2.779	5-14-57	89-56-05	1.477	14.121	63448.768082	-760107.913353
11-64	-53825.426	42958.120	13.909	275-19-15	90-04-18	4.057	-13.595	174281.092840	731756.666470
			33.395					倍面積	-77.366134
							面積		38.6830670
							坪數		11.70

* * * 直 角 座 標 法 面 積 計 算 書 * * *

地 番 : 11-10-4

No	Xn	Yn	距離	方向角	測角	Xn+1-Xn-1	Yn+1-Yn-1	Yn*(Xn+1-Xn-1)	Xn*(Yn+1-Yn-1)
11-42	-53813.647	42945.766	0.942	190-00-25	94-51-07	0.275	-13.490	11810.085650	725946.098030
11-20	-53814.574	42945.602	1.721	189-31-04	179-30-39	-2.624	-0.448	-112689.259648	24108.929152
11-58	-53816.271	42945.318	13.586	95-18-48	85-47-44	-2.955	13.243	-126903.414690	-712688.876853
11-63	-53817.529	42958.845	2.692	5-14-56	89-56-08	1.422	13.774	61087.477590	-741282.644446
11-47	-53814.849	42959.092	13.380	275-09-18	89-54-22	3.882	-13.079	166767.195144	703844.410071
			32.321					倍面積	-72.084046
							面積		36.0420230
							坪数		10.90

* * * 直 角 座 標 法 面 積 計 算 書 * * *

地 番 : 11-9-1

No	Xn	Yn	距離	方向角	測角	Xn+1-Xn-1	Yn+1-Yn-1	Yn*(Xn+1-Xn-1)	Xn*(Yn+1-Yn-1)
11-50	-53810.677	42946.327	3.022	190-42-12	95-33-55	-1.546	-16.403	-66395.021542	882656.534831
11-42	-53813.647	42945.766	13.380	95-09-18	84-27-06	-4.172	12.765	-179169.735752	-686931.203955
11-47	-53814.849	42959.092	4.979	95-09-18	180-00-00	-1.649	18.285	-70839.542708	-984004.513965
11-67	-53815.296	42964.051	18.018	45-39-43	130-30-25	12.145	17.846	521798.399395	-960387.772416
11-66	-53802.704	42976.938	9.632	315-39-43	90-00-00	19.481	6.155	837233.729178	-331155.643120
11-116	-53795.815	42970.206	9.998	225-39-43	90-00-00	-0.098	-13.882	-4211.080188	746793.503830
11-133	-53802.802	42963.056	9.341	185-26-52	139-47-09	-16.286	-8.037	-699696.330016	432413.119674
11-132	-53812.101	42962.169	15.905	275-08-17	269-41-25	-7.875	-16.729	-338327.080875	900222.637629
			84.275					倍面積	-393.337492
							面積		196.6687460
							坪數		59.49

* * * 直 角 座 標 法 面 積 計 算 書 * * *

地 番 : 11-8

No	Xn	Yn	距離	方向角	測角	Xn+1-Xn-1	Yn+1-Yn-1	Yn*(Xn+1-Xn-1)	Xn*(Yn+1-Yn-1)
11-66	-53802.704	42976.938	18.018	225-39-43	90-00-00	-10.508	-14.923	-451601.664504	802897.751792
11-67	-53815.296	42964.051	3.833	95-09-18	49-29-35	-12.937	-9.070	-555825.927787	488104.734720
11-130	-53815.641	42967.868	15.528	45-39-44	130-30-26	10.508	14.923	451506.356944	-803090.810643
11-119	-53804.788	42978.974	2.914	315-39-43	89-59-59	12.937	9.070	556018.986638	-488009.427160
			40.293					倍面積	-97.751291
							面積		48.8756455
							坪數		14.78

* * *

直 角 座 標 法 面 積 計 算 書

* * *

地 番 : 11-9-3

No	Xn	Yn	距離	方向角	測角	Xn+1-Xn-1	Yn+1-Yn-1	Yn*(Xn+1-Xn-1)	Xn*(Yn+1-Yn-1)
11-50	-53810.677	42946.327	15.905	95-08-17	83-38-19	-2.102	15.704	-90273.179354	-845042.871608
11-132	-53812.101	42962.169	9.341	5-26-52	90-18-35	7.875	16.729	338327.080875	-900222.637629
11-133	-53802.802	42963.056	13.954	306-06-51	120-39-59	17.523	-10.386	752841.630288	558795.901572
11-136	-53794.578	42951.783	2.552	196-47-35	70-40-44	5.781	-12.010	248304.257523	646072.881780
11-135	-53797.021	42951.046	1.268	287-40-20	270-52-45	-2.058	-1.945	-88393.252668	104635.205845
11-134	-53796.636	42949.838	4.466	195-53-43	88-13-23	-3.910	-2.432	-167933.866580	130833.418752
11-17	-53800.931	42948.614	4.659	194-12-26	178-18-43	-8.812	-2.367	-378463.186568	127346.803677
11-18	-53805.448	42947.471	4.662	192-27-37	178-15-11	-9.068	-2.149	-389447.667028	115627.907752
11-19	-53809.999	42946.465	0.691	191-29-58	179-02-21	-5.229	-1.144	-224567.065485	61558.638856
			57.498					倍面積	-394.751003
							面積		197.3755015
							坪數		59.70

* * *

直 角 座 標 法 面 積 計 算 書

* * *

地 番 : 11-9-4

No	Xn	Yn	距離	方向角	測角	Xn+1-Xn-1	Yn+1-Yn-1	Yn*(Xn+1-Xn-1)	Xn*(Yn+1-Yn-1)
11-49	-53793.806	42950.724	2.770	197-22-57	71-16-06	-1.871	-1.886	-80360.804604	101455.118116
11-16	-53796.449	42949.897	0.196	197-38-33	180-15-36	-2.830	-0.886	-121548.208510	47663.653814
11-134	-53796.636	42949.838	1.268	107-40-20	90-01-47	-0.572	1.149	-24567.307336	-61812.334764
11-135	-53797.021	42951.046	2.552	16-47-35	89-07-15	2.058	1.945	88393.252668	-104635.205845
11-136	-53794.578	42951.783	1.310	306-06-51	109-19-16	3.215	-0.322	138089.982345	17321.854116
			8.096					倍面積	-6.914563
							面積		3.4572815
							坪數		1.04

