



大網白里町瑞穂土地区画整理事業

画地確定図

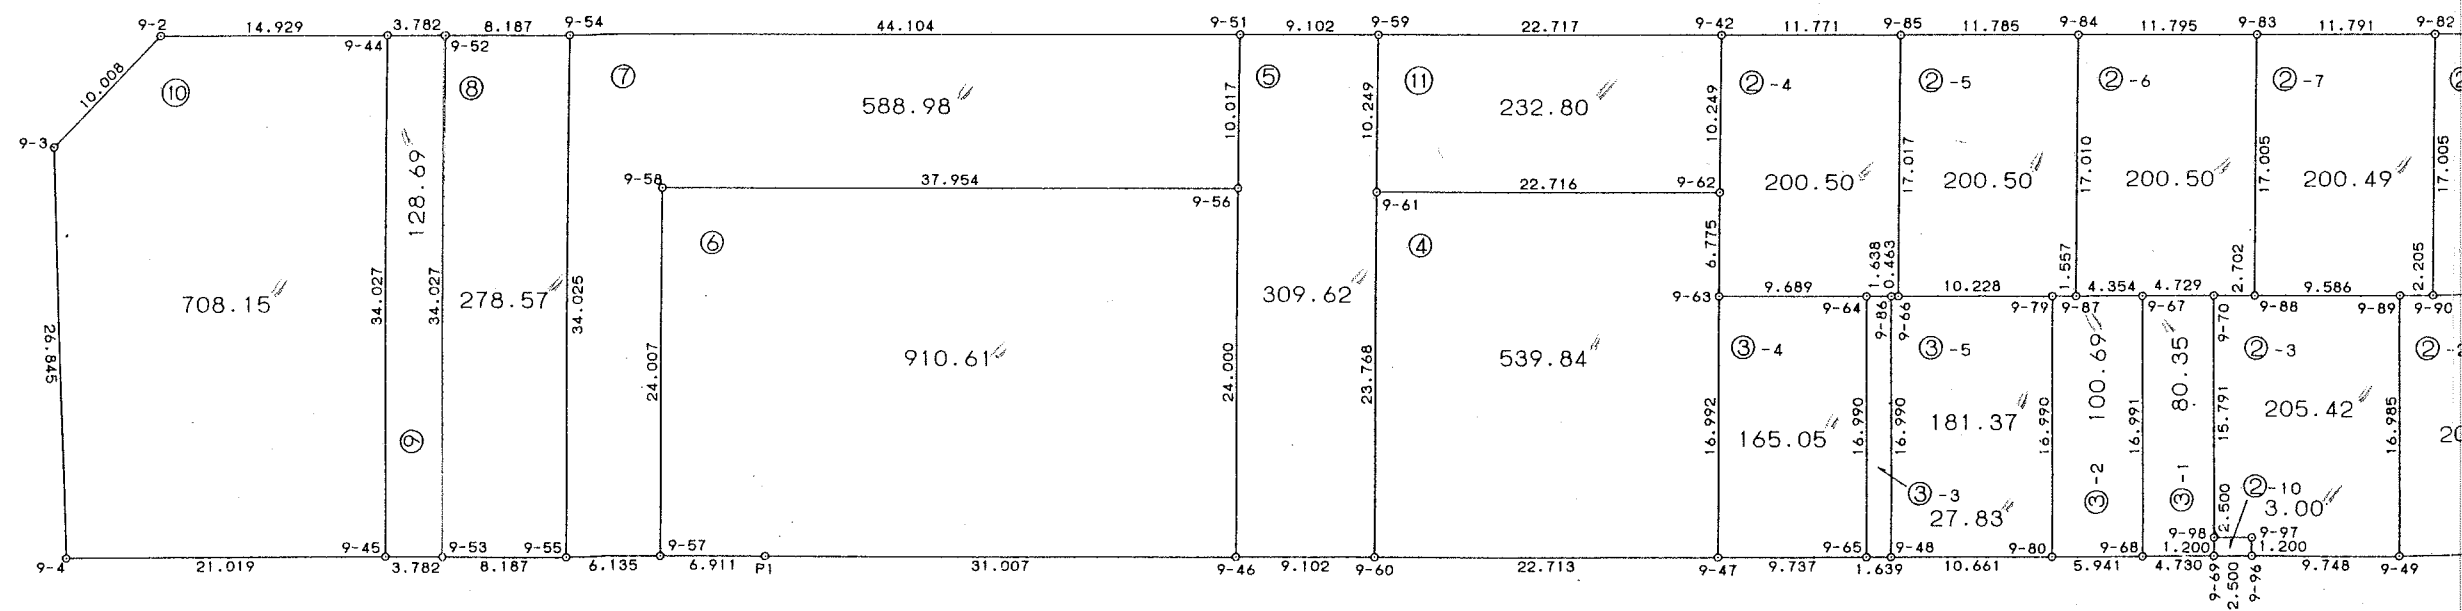


大網白里町瑞穂土地区画整理事業

画地確定図

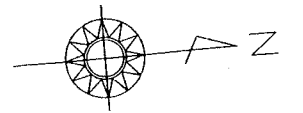

S=1:500

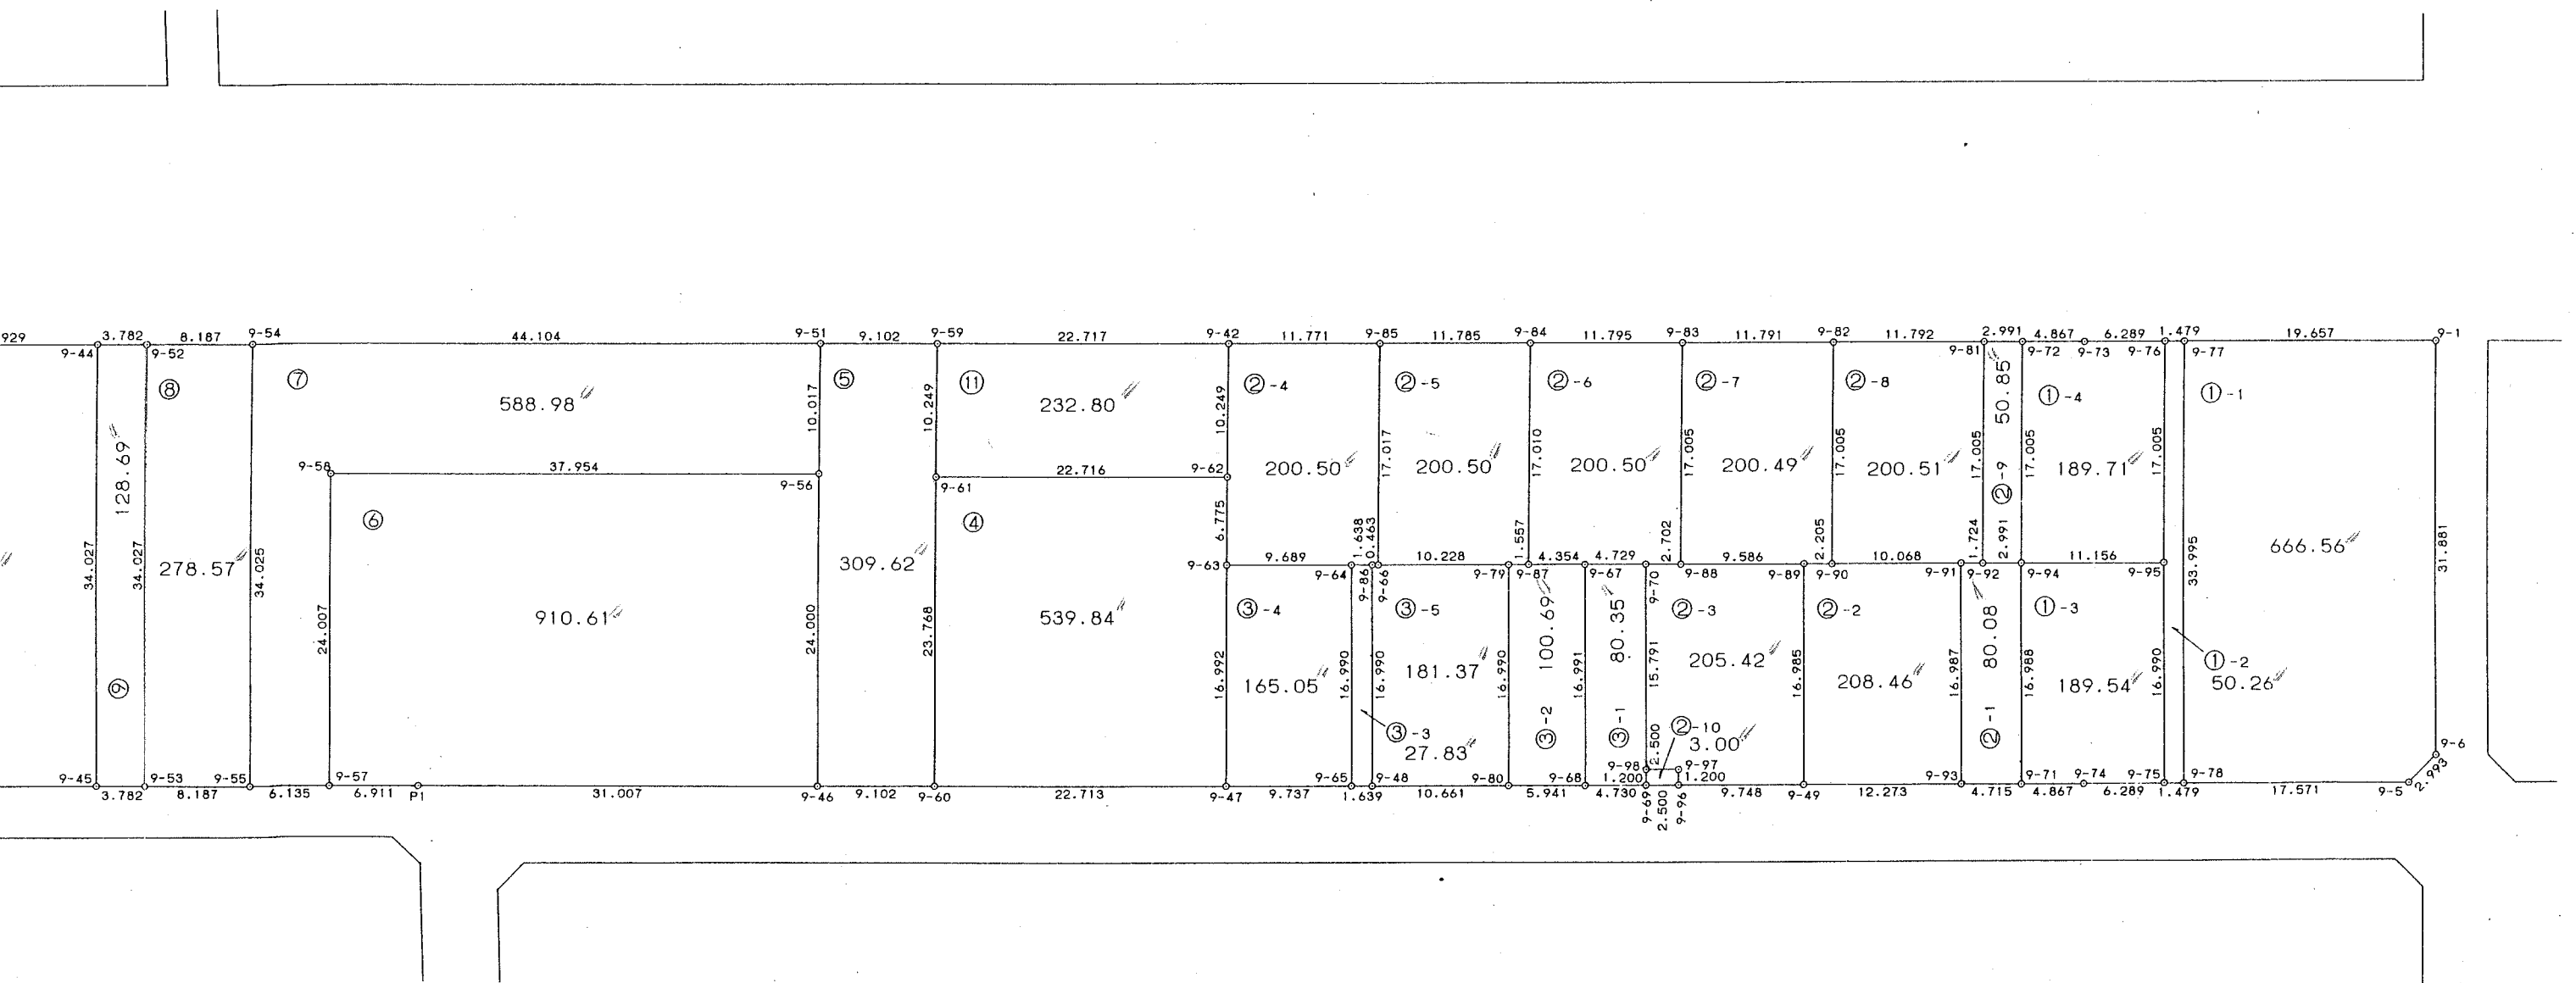

* * * 直 角 座 標 法 面 積 計 算 書 * * *

地 番 : 9-1-1

No	Xn	Yn	距離	方向角	測角	Xn+1-Xn-1	Yn+1-Yn-1	Yn*(Xn+1-Xn-1)	Xn*(Yn+1-Yn-1)
9-1	-53832.268	42903.357	19.657	185-19-16	90-03-09	-16.645	-33.569	-714126.377265	1807095.404492
9-77	-53851.840	42901.534	33.995	95-19-16	90-00-00	-22.725	32.025	-974937.360150	-1724605.176000
9-78	-53854.993	42935.382	17.571	5-19-51	90-00-35	14.343	35.481	615822.184026	-1910829.006633
9-5	-53837.497	42937.015	2.993	320-17-43	134-57-52	19.798	-0.279	850067.022970	15020.661663
9-6	-53835.195	42935.103	31.881	275-16-07	134-58-24	5.229	-33.658	224507.653587	1811984.993310
			106.097					倍面積	-1333.123168
							面積		666.5615840
							坪數		201.63

* * *

直角座標法面積計算書

❖ ❖ ❖

地番 : 9-1-2

[illegible]

* * * 直 角 座 標 法 面 積 計 算 書 * * *

地 番 : 9-1-3

No	Xn	Yn	距離	方向角	測角	Xn+1-Xn-1	Yn+1-Yn-1	Yn*(Xn+1-Xn-1)	Xn*(Yn+1-Yn-1)
9-71	-53867.573	42934.208	4.867	5-19-51	90-00-35	3.271	17.367	140437.794368	-935518.140291
9-74	-53862.727	42934.660	6.289	5-19-51	180-00-00	11.108	1.037	476918.203280	-55855.647899
9-75	-53856.465	42935.245	16.990	275-19-16	89-59-25	7.838	-16.332	336526.450310	879583.786380
9-95	-53854.889	42918.328	11.156	185-19-16	90-00-00	-9.533	-17.952	-409140.420824	966802.967328
9-94	-53865.998	42917.293	16.988	95-19-16	90-00-00	-12.684	15.880	-544362.944412	-855392.048240
			56.290					倍面積	-379.082722
							面積		189.5413610
							坪數		57.33

* * * 直 角 座 標 法 面 積 計 算 書 * * *

地 番 : 9-2-2

No	Xn	Yn	距離	方向角	測角	Xn+1-Xn-1	Yn+1-Yn-1	Yn*(Xn+1-Xn-1)	Xn*(Yn+1-Yn-1)
9-49	-53884.487	42932.630	12.273	5-19-51	90-00-35	10.645	18.052	457017.846350	-972722.759324
9-93	-53872.267	42933.770	16.987	275-19-16	89-59-25	13.795	-15.774	592271.357150	849781.139658
9-91	-53870.692	42916.856	10.068	185-19-16	90-00-00	-8.450	-17.847	-362647.433200	961430.240124
9-90	-53880.717	42915.923	2.205	185-19-16	180-00-00	-12.220	-1.138	-524432.579060	61316.255946
9-89	-53882.912	42915.718	16.985	95-19-16	90-00-00	-3.770	16.707	-161792.256860	-900221.810784
			58.518					倍面積	-416.934380
							面積		208.4671900
							坪數		63.06

* * * 直 角 座 標 法 面 積 計 算 書 * * *

地 番 : 9-3-1

No	Xn	Yn	距離	方向角	測角	Xn+1-Xn-1	Yn+1-Yn-1	Yn*(Xn+1-Xn-1)	Xn*(Yn+1-Yn-1)
9-68	-53901.393	42931.064	4.730	5-17-32	90-06-15	3.174	17.357	136263.197136	-935566.478301
9-69	-53896.683	42931.500	1.200	275-11-05	89-53-33	4.818	-0.759	206843.967000	40907.582397
9-98	-53896.575	42930.305	15.791	275-11-05	180-00-00	1.535	-16.922	65898.018175	912037.842150
9-70	-53895.148	42914.578	4.729	185-17-18	90-06-13	-3.282	-16.162	-140845.644996	871053.381976
9-67	-53899.857	42914.143	16.991	95-11-17	89-53-59	-6.245	16.486	-267998.823035	-888593.042502
			43.441					倍面積	-160.714280
							面積		80.3571400
							坪數		24.30

* * * 直 角 座 標 法 面 積 計 算 書 * * *

地 番 : 9-3-2

No	Xn	Yn	距離	方向角	測角	Xn+1-Xn-1	Yn+1-Yn-1	Yn*(Xn+1-Xn-1)	Xn*(Yn+1-Yn-1)
9-80	-53907.309	42930.516	5.941	5-17-32	90-00-14	4.350	17.466	186747.744600	-941545.058994
9-68	-53901.393	42931.064	16.991	275-11-17	89-53-45	7.452	-16.373	319922.288928	882527.507589
9-67	-53899.857	42914.143	4.354	185-17-18	90-06-01	-2.799	-17.323	-120116.686257	933707.222811
9-87	-53904.192	42913.741	1.557	185-17-18	180-00-00	-5.886	-0.545	-252590.279526	29377.784640
9-79	-53905.743	42913.598	16.990	95-17-18	90-00-00	-3.117	16.775	-133761.684966	-904268.838825
			45.833					倍面積	-201.382779
							面積		100.6913895
							坪數		30.45

* * *

直角座標法面積計算書

* * *

地番 : 9-3-4

[illegible]

* * * 直 角 座 標 法 面 積 計 算 書 * * *

地 番 : 9-4

No	Xn	Yn	距離	方向角	測角	Xn+1-Xn-1	Yn+1-Yn-1	Yn*(Xn+1-Xn-1)	Xn*(Yn+1-Yn-1)
9-60	-53951.867	42926.382	22.713	5-18-59	89-58-09	20.399	25.769	875655.266418	-1390285.660723
9-47	-53929.253	42928.486	16.992	275-21-16	90-02-17	24.200	-14.814	1038869.361200	798907.953942
9-63	-53927.667	42911.568	6.775	275-21-16	180-00-00	2.218	-23.663	95177.857824	1276090.384221
9-62	-53927.035	42904.823	22.716	185-19-10	89-57-54	-21.985	-8.851	-943262.533655	477308.186785
9-61	-53949.652	42902.717	23.768	95-20-50	90-01-40	-24.832	21.559	-1065360.268544	-1163100.547468
			92.964					倍面積	-1079.683243
							面積		539.8416215
							坪数		163.30

* * * 直 角 座 標 法 面 積 計 算 書 * * *

地 番 : 9-5

No	Xn	Yn	距離	方向角	測角	Xn+1-Xn-1	Yn+1-Yn-1	Yn*(Xn+1-Xn-1)	Xn*(Yn+1-Yn-1)
9-51	-53957.760	42891.670	10.017	95-20-51	90-01-41	-9.996	9.130	-428745.133320	-492634.348800
9-56	-53958.693	42901.643	24.000	95-20-50	179-59-59	-3.170	33.869	-135998.208310	-1827526.973217
9-46	-53960.930	42925.539	9.102	5-18-59	89-58-09	6.826	24.739	293009.729214	-1334939.447270
9-60	-53951.867	42926.382	23.768	275-20-50	90-01-51	11.278	-22.822	484123.736196	1231289.508674
9-61	-53949.652	42902.717	10.249	275-20-50	180-00-00	3.170	-33.869	136001.612890	1827220.763588
9-59	-53948.697	42892.513	9.102	185-19-10	89-58-20	-8.108	-11.047	-347772.495404	595971.255759
			86.238					倍面積	-619.241266
							面積		309.6206330
							坪數		93.66

* * * 直 角 座 標 法 面 積 計 算 書 * * *

地 番 : 9-6

No	Xn	Yn	距離	方向角	測角	Xn+1-Xn-1	Yn+1-Yn-1	Yn*(Xn+1-Xn-1)	Xn*(Yn+1-Yn-1)
9-57	-53998.685	42922.030	6.911	5-18-31	90-02-49	4.680	24.546	200875.100400	-1325451.722010
P1	-53991.804	42922.670	31.007	5-18-31	180-00-00	37.755	3.509	1620545.405850	-189457.240236
9-46	-53960.930	42925.539	24.000	275-20-50	90-02-19	33.111	-21.027	1421307.521829	1134636.475110
9-56	-53958.693	42901.643	37.954	185-19-10	89-58-20	-35.554	-27.415	-1525325.015222	1479277.568595
9-58	-53996.484	42898.124	24.007	95-15-42	89-56-32	-39.992	20.387	-1715581.775008	-1100826.319308
			123.879					倍面積	-1821.237849
							面積		910.6189245
							坪數		275.46

* * *

直 角 座 標 法 面 積 計 算 書

* * *

地 番 : 9-8

No	Xn	Yn	距離	方向角	測角	Xn+1-Xn-1	Yn+1-Yn-1	Yn*(Xn+1-Xn-1)	Xn*(Yn+1-Yn-1)
9-52	-54009.826	42886.822	34.027	95-15-42	89-56-32	-11.272	33.124	-483420.257584	-1789021.476424
9-53	-54012.946	42920.705	8.187	5-18-31	90-02-49	5.032	34.641	215976.987560	-1871062.462386
9-55	-54004.794	42921.463	34.025	275-15-42	89-57-11	11.272	-33.124	483810.730936	1788854.796456
9-54	-54001.674	42887.581	8.187	185-19-10	90-03-28	-5.032	-34.641	-215810.307592	1870671.989034
			84.426					倍面積	-557.153320
							面積		278.5766600
							坪数		84.26

* * *

地番 : 9-9

[illegible]

* * * 直 角 座 標 法 面 積 計 算 書 * * *

地 番 : 9-10

No	Xn	Yn	距離	方向角	測角	Xn+1-Xn-1	Yn+1-Yn-1	Yn*(Xn+1-Xn-1)	Xn*(Yn+1-Yn-1)
9-2	-54028.457	42885.093	10.008	139-21-28	134-03-42	-22.459	5.141	-963156.303687	-277760.297437
9-3	-54036.051	42891.612	26.845	93-23-50	134-02-22	-9.185	33.317	-393959.456220	-1800319.111167
9-4	-54037.642	42918.410	21.019	5-18-34	91-54-44	19.339	28.743	829999.130990	-1553203.944006
9-45	-54016.712	42920.355	34.027	275-15-42	89-57-08	24.050	-31.939	1032234.537750	1725239.764568
9-44	-54013.592	42886.471	14.929	185-17-46	90-02-04	-11.745	-35.262	-503701.601895	1904627.281104
			106.828					倍面積	-1416.306938
							面積		708.1534690
							坪数		214.21

* * * 直 角 座 標 法 面 積 計 算 書 * * *

地 番 : 9-2-4

No	Xn	Yn	距離	方向角	測角	Xn+1-Xn-1	Yn+1-Yn-1	Yn*(Xn+1-Xn-1)	Xn*(Yn+1-Yn-1)
9-42	-53926.078	42894.619	10.249	95-21-16	90-02-00	-12.677	9.112	-543775.085063	-491374.422736
9-62	-53927.035	42904.823	6.775	95-21-16	180-00-00	-1.589	16.949	-68175.763747	-914009.316215
9-63	-53927.667	42911.568	9.689	5-17-18	89-56-02	9.016	7.638	386890.697088	-411899.520546
9-64	-53918.019	42912.461	1.638	5-17-18	180-00-00	11.279	1.044	484009.647619	-56290.411836
9-66	-53916.388	42912.612	0.463	5-17-18	180-00-00	2.092	0.194	89773.184304	-10459.779272
9-86	-53915.927	42912.655	17.017	275-17-18	90-00-00	2.030	-16.901	87112.689650	911233.082227
9-85	-53914.358	42895.711	11.771	185-19-16	90-01-58	-10.151	-18.036	-435434.362361	972399.360888
			57.602					倍面積	-401.007490
							面積		200.5037450
							坪數		60.65

* * * 直 角 座 標 法 面 積 計 算 書 * * *

地 番 : 9-2-5

No	Xn	Yn	距離	方向角	測角	Xn+1-Xn-1	Yn+1-Yn-1	Yn*(Xn+1-Xn-1)	Xn*(Yn+1-Yn-1)
9-85	-53914.358	42895.711	17.017	95-17-18	89-58-02	-13.303	15.851	-570641.643433	-854596.488658
9-86	-53915.927	42912.655	10.228	5-17-18	90-00-00	8.615	17.887	369692.522825	-964394.186249
9-79	-53905.743	42913.598	1.557	5-17-18	180-00-00	11.735	1.086	503591.072530	-58541.636898
9-87	-53904.192	42913.741	17.010	275-17-18	90-00-00	3.119	-16.794	133847.958179	905267.000448
9-84	-53902.624	42896.804	11.785	185-19-16	90-01-58	-10.166	-18.030	-436088.909464	971864.310720
			57.597					倍面積	-401.000637
							面積		200.5003185
							坪數		60.65

* * * 直 角 座 標 法 面 積 計 算 書 * * *

地 番 : 9-2-6

No	Xn	Yn	距離	方向角	測角	Xn+1-Xn-1	Yn+1-Yn-1	Yn*(Xn+1-Xn-1)	Xn*(Yn+1-Yn-1)
9-84	-53902.624	42896.804	17.010	95-17-18	89-58-02	-13.312	15.843	-571042.254848	-853979.272032
9-87	-53904.192	42913.741	4.354	5-17-18	90-00-00	2.767	17.339	118742.321347	-934644.785088
9-67	-53899.857	42914.143	4.729	5-17-18	180-00-00	9.044	0.837	388115.509292	-45114.180309
9-70	-53895.148	42914.578	2.702	5-19-16	180-01-58	7.400	0.686	317567.877200	-36972.071528
9-88	-53892.457	42914.829	17.005	275-19-16	90-00-00	4.268	-16.680	183160.490172	898926.182760
9-83	-53890.880	42897.898	11.795	185-19-16	90-00-00	-10.167	-18.025	-436142.928966	971383.112000
			57.595					倍面積	-401.014197
							面積		200.5070985
							坪數		60.65

* * * 直 角 座 標 法 面 積 計 算 書 * * *

地 番 : 9-2-7

No	Xn	Yn	距離	方向角	測角	Xn+1-Xn-1	Yn+1-Yn-1	Yn*(Xn+1-Xn-1)	Xn*(Yn+1-Yn-1)
9-83	-53890.880	42897.898	17.005	95-19-16	90-00-00	-13.317	15.838	-571271.307666	-853523.757440
9-88	-53892.457	42914.829	9.586	5-19-16	90-00-00	7.968	17.820	341945.357472	-960363.583740
9-89	-53882.912	42915.718	2.205	5-19-16	180-00-00	11.740	1.094	503830.529320	-58947.905728
9-90	-53880.717	42915.923	17.005	275-19-16	90-00-00	3.772	-16.727	161878.861556	901262.753259
9-82	-53879.140	42898.991	11.791	185-19-16	90-00-00	-10.163	-18.025	-435982.445533	971171.498500
			57.592					倍面積	-400.995149
							面積		200.4975745
							坪數		60.65

* * * 直 角 座 標 法 面 積 計 算 書 * * *

地 番 : 9-1-4

No	Xn	Yn	距離	方向角	測角	Xn+1-Xn-1	Yn+1-Yn-1	Yn*(Xn+1-Xn-1)	Xn*(Yn+1-Yn-1)
9-72	-53864.421	42900.362	17.005	95-19-16	90-00-00	-6.423	16.480	-275549.025126	-887685.658080
9-94	-53865.998	42917.293	11.156	5-19-16	90-00-00	9.532	17.966	409087.636876	-967756.520068
9-95	-53854.889	42918.328	17.005	275-19-16	90-00-00	12.685	-15.896	544418.990680	856077.315544
9-76	-53853.313	42901.397	6.289	185-19-16	90-00-00	-4.686	-17.515	-201035.946342	943240.777195
9-73	-53859.575	42900.813	4.867	185-19-16	180-00-00	-11.108	-1.035	-476542.230804	55744.660125
			56.322					倍面積	-379.425284
							面積		189.7126420
							坪數		57.38