



大網白里町瑞穂土地区画整理事業

画地確定図

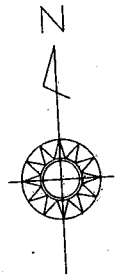

S=1:500

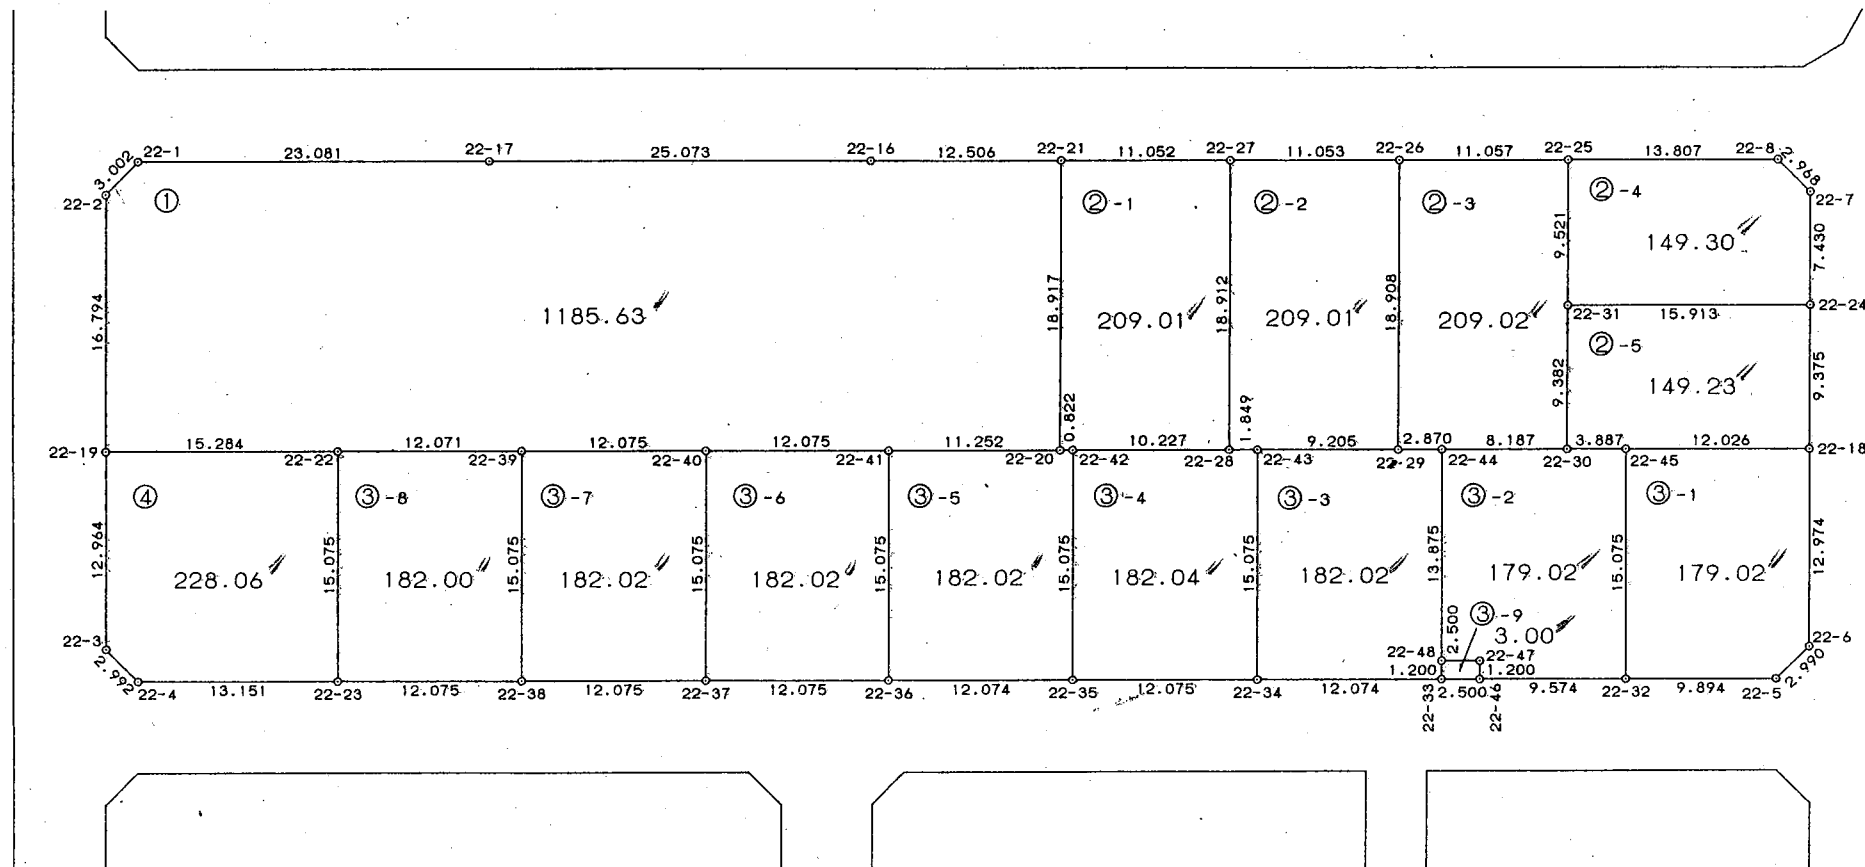

* * * 直 角 座 標 法 面 積 計 算 書 * * *

地 番 : 22-1

No	Xn	Yn	距離	方向角	測角	Xn+1-Xn-1	Yn+1-Yn-1	Yn*(Xn+1-Xn-1)	Xn*(Yn+1-Yn-1)
22-21	-53901.208	43216.479	12.506	273-26-53	90-00-31	19.635	-11.349	848555.565165	611724.809592
22-16	-53900.456	43203.995	25.073	273-26-26	179-59-33	2.257	-37.512	97511.416715	2021913.905472
22-17	-53898.951	43178.967	23.081	273-24-59	179-58-33	2.880	-48.068	124355.424960	2590814.776668
22-1	-53897.576	43155.927	3.002	228-09-58	134-44-59	-0.627	-25.277	-27058.766229	1362369.028552
22-2	-53899.578	43153.690	16.794	183-23-04	135-13-06	-18.767	-3.228	-809865.300230	173987.837784
22-19	-53916.343	43152.699	15.284	93-25-27	90-02-23	-17.678	14.266	-762853.412922	-769170.549238
22-22	-53917.256	43167.956	12.071	93-25-27	180-00-00	-1.634	27.307	-70536.440104	-1472318.509592
22-39	-53917.977	43180.006	12.075	93-25-27	180-00-00	-1.442	24.103	-62265.568652	-1299584.999631
22-40	-53918.698	43192.059	12.075	93-25-27	180-00-00	-1.442	24.106	-62282.949078	-1299764.133988
22-41	-53919.419	43204.112	11.252	93-25-27	180-00-00	-1.393	23.285	-60183.328016	-1255513.671415
22-20	-53920.091	43215.344	18.917	3-26-22	90-00-55	18.211	12.367	786994.629584	-666829.765397
			162.130					倍面積	-2371.271193
								面積	1185.6355965
								坪數	358.65

* * * 直 角 座 標 法 面 積 計 算 書 * * *

地 番 : 22-2-1

No	Xn	Yn	距離	方向角	測角	Xn+1-Xn-1	Yn+1-Yn-1	Yn*(Xn+1-Xn-1)	Xn*(Yn+1-Yn-1)
22-21	-53901.208	43216.479	18.917	183-26-22	89-59-29	-18.218	-12.167	-787317.814422	655815.997736
22-20	-53920.091	43215.344	0.822	93-25-27	89-59-05	-18.932	-0.314	-818152.892608	16930.908574
22-42	-53920.140	43216.165	10.227	93-25-27	180-00-00	-0.660	11.029	-28522.668900	-594685.224060
22-28	-53920.751	43226.373	18.912	3-26-53	90-01-26	18.267	11.346	789616.155591	-611784.840846
22-27	-53901.873	43227.511	11.052	273-26-53	90-00-00	19.543	-9.894	844795.247473	533305.131462
			59.930					倍面積	-418.027134
							面積		209.0135670
							坪數		63.22

* * * 直 角 座 標 法 面 積 計 算 書 * * *

地 番 : 22-2-3

No	Xn	Yn	距離	方向角	測角	Xn+1-Xn-1	Yn+1-Yn-1	Yn*(Xn+1-Xn-1)	Xn*(Yn+1-Yn-1)
22-26	-53902.538	43238.544	18.908	183-26-53	90-00-00	-18.208	-12.174	-787287.409152	656209.497612
22-29	-53921.411	43237.407	2.870	93-25-27	89-58-34	-19.044	1.727	-823413.178908	-93122.276797
22-44	-53921.582	43240.271	8.187	93-25-27	180-00-00	-0.660	11.037	-28538.578860	-595132.500534
22-30	-53922.071	43248.444	9.382	3-26-53	90-01-26	8.875	8.737	383829.940500	-471117.134327
22-31	-53912.707	43249.008	9.521	3-26-53	180-00-00	18.868	1.137	816022.282944	-61298.747859
22-25	-53903.203	43249.581	11.057	273-26-53	90-00-00	-10.169	-10.464	439804.989189	564043.116192
			59.925					倍面積	-418.045713
							面積		209.0228565
							坪數		63.22

* * * 直 角 座 標 法 面 積 計 算 書 * * *

地 番 : 22-2-4

No	Xn	Yn	距離	方向角	測角	Xn+1-Xn-1	Yn+1-Yn-1	Yn*(Xn+1-Xn-1)	Xn*(Yn+1-Yn-1)
22-25	-53903.203	43249.581	9.521	183-26-53	90-00-00	-8.674	-14.354	-375146.865594	773726.575862
22-31	-53912.707	43249.008	15.913	93-26-53	90-00-00	-10.461	15.311	-452427.872688	-825457.456877
22-24	-53913.664	43264.892	7.430	3-26-39	89-59-46	6.460	16.330	279491.202320	-880410.133120
22-7	-53906.247	43265.338	2.968	318-15-39	134-49-00	9.631	-1.530	416688.470278	82476.557910
22-8	-53904.033	43263.362	13.807	273-26-53	135-11-14	3.044	-15.757	131693.673928	849365.847981
			49.639					倍面積	-298.608244
							面積		149.3041220
							坪數		45.16

* * * 直 角 座 標 法 面 積 計 算 書 * * *

地 番 : 22-2-5

No	Xn	Yn	距離	方向角	測角	Xn+1-Xn-1	Yn+1-Yn-1	Yn*(Xn+1-Xn-1)	Xn*(Yn+1-Yn-1)
22-24	-53913.664	43264.892	15.913	273-26-53	90-00-14	10.315	-15.321	446277.360980	826011.246144
22-31	-53912.707	43249.008	9.382	183-26-53	90-00-00	-8.407	-16.448	-363594.410256	886756.204736
22-30	-53922.071	43248.444	3.887	93-25-27	89-58-34	-9.597	3.316	-415055.317068	-178805.587436
22-45	-53922.304	43252.324	12.026	93-25-27	180-00-00	-0.951	15.885	-41132.960124	-856555.799040
22-18	-53923.022	43264.329	9.375	3-26-39	90-01-12	8.640	12.568	373803.802560	-677704.540496
			50.583					倍面積	-298.476092
							面積		149.2380460
							坪數		45.14

* * * 直 角 座 標 法 面 積 計 算 書 * * *

地 番 : 22-3-1

No	Xn	Yn	距離	方向角	測角	Xn+1-Xn-1	Yn+1-Yn-1	Yn*(Xn+1-Xn-1)	Xn*(Yn+1-Yn-1)
22-18	-53923.022	43264.329	12.026	273-25-27	89-58-48	13.669	-11.225	591380.113101	605285.921950
22-45	-53922.304	43252.324	15.075	183-25-27	90-00-00	-14.330	-12.906	-619805.802920	695921.255424
22-32	-53937.352	43251.423	9.894	93-25-27	90-00-00	-15.639	8.976	-676409.004297	-484141.671552
22-5	-53937.943	43261.300	2.990	48-47-23	135-21-56	1.379	12.126	59657.332700	-654051.496818
22-6	-53935.973	43263.549	12.974	3-26-39	134-39-16	14.921	3.029	645535.414629	-163372.062217
			52.959					倍面積	-358.053213
							面積		179.0266065
							坪數		54.15

* * * 直 角 座 標 法 面 積 計 算 書 * * *

地番 : 22-3-2

No	Xn	Yn	距離	方向角	測角	Xn+1-Xn-1	Yn+1-Yn-1	Yn*(Xn+1-Xn-1)	Xn*(Yn+1-Yn-1)
22-32	-53937.352	43251.423	15.075	3-25-27	90-00-00	14.476	10.458	626107.599348	-564076.827216
22-45	-53922.304	43252.324	3.887	273-25-27	90-00-00	15.281	-2.979	660938.763044	160634.543616
22-30	-53922.071	43248.444	8.187	273-25-27	180-00-00	0.722	-12.053	31225.376568	649922.721763
22-44	-53921.582	43240.271	13.875	183-25-27	90-00-00	-13.362	-9.002	-577776.501102	485402.081164
22-48	-53935.433	43239.442	2.500	93-25-27	90-00-00	-14.000	1.667	-605352.188000	-89910.366811
22-47	-53935.582	43241.938	1.200	183-25-27	270-00-00	-1.347	2.424	-58246.890486	-130739.850768
22-46	-53936.780	43241.866	9.574	93-25-27	90-00-00	-1.770	9.485	-76538.102820	-511590.358300
			54.298					倍面積	-358.056552
							面積		179.0282760
							坪數		54.15

* * * 直 角 座 標 法 面 積 計 算 書 * * *

地 番 : 22-3-3

No	Xn	Yn	距離	方向角	測角	Xn+1-Xn-1	Yn+1-Yn-1	Yn*(Xn+1-Xn-1)	Xn*(Yn+1-Yn-1)
22-33	-53936.631	43239.371	1.200	3-25-27	90-00-00	0.477	12.124	20625.179967	-653927.714244
22-48	-53935.433	43239.442	13.875	3-25-27	180-00-00	15.049	0.900	650710.362658	-48541.889700
22-44	-53921.582	43240.271	2.870	273-25-27	90-00-00	14.022	-2.035	606315.079962	109730.419370
22-29	-53921.411	43237.407	9.205	273-25-27	180-00-00	0.721	-12.052	31174.170447	649860.845372
22-43	-53920.861	43228.219	15.075	183-25-27	90-00-00	-14.499	-10.089	-626765.947281	544007.566629
22-34	-53935.910	43227.318	12.074	93-25-27	90-00-00	-15.770	11.152	-681694.804860	-601493.268320
			54.299					倍面積	-364.040893
								面積	182.0204465
								坪數	55.06

* * * 直 角 座 標 法 面 積 計 算 書 * * *

地 番 : 22-3-4

No	Xn	Yn	距離	方向角	測角	Xn+1-Xn-1	Yn+1-Yn-1	Yn*(Xn+1-Xn-1)	Xn*(Yn+1-Yn-1)
22-35	-53935.188	43215.264	12.075	93-25-27	90-00-00	-15.770	11.153	-681504.713280	-601539.151764
22-34	-53935.910	43227.318	15.075	3-25-27	90-00-00	14.327	12.955	619317.784986	-698739.714050
22-43	-53920.861	43228.219	1.849	273-25-27	90-00-00	15.159	-0.945	655296.571821	50955.213645
22-28	-53920.751	43226.373	10.227	273-25-27	180-00-00	0.721	-12.054	31166.214933	649960.732554
22-42	-53920.140	43216.165	15.075	183-25-27	90-00-00	-14.437	-11.109	-623911.774105	598998.835260
			54.301					倍面積	-364.084355
							面積		182.0421775
							坪数		55.06

* * * 直 角 座 標 法 面 積 計 算 書 * * *

地 番 : 22-3-5

No	Xn	Yn	距離	方向角	測角	Xn+1-Xn-1	Yn+1-Yn-1	Yn*(Xn+1-Xn-1)	Xn*(Yn+1-Yn-1)
22-35	-53935.188	43215.264	15.075	3-25-27	90-00-00	14.327	12.954	619145.087328	-698676.425352
22-42	-53920.140	43216.165	0.822	273-25-27	90-00-00	15.097	0.080	652434.443005	-4313.611200
22-20	-53920.091	43215.344	11.252	273-25-27	180-00-00	0.721	-12.053	31158.263024	649898.856823
22-41	-53919.419	43204.112	15.075	183-25-27	90-00-00	-14.376	-12.133	-621102.314112	654204.310727
22-36	-53934.467	43203.211	12.074	93-25-27	90-00-00	-15.769	11.152	-681271.434259	-601477.175984
			54.298					倍面積	-364.044986
							面積		182.0224930
							坪數		55.06

* * * 直 角 座 標 法 面 積 計 算 書 * * *

地 番 : 22-3-7

No	Xn	Yn	距離	方向角	測角	Xn+1-Xn-1	Yn+1-Yn-1	Yn*(Xn+1-Xn-1)	Xn*(Yn+1-Yn-1)
22-38	-53933.025	43179.105	12.075	93-25-27	90-00-00	-15.769	11.152	-680891.306745	-601461.094800
22-37	-53933.746	43191.158	15.075	3-25-27	90-00-00	14.327	12.954	618799.720666	-698657.745684
22-40	-53918.698	43192.059	12.075	273-25-27	90-00-00	15.769	-11.152	681095.578371	601301.320096
22-39	-53917.977	43180.006	15.075	183-25-27	90-00-00	-14.327	-12.954	-618639.945962	698453.474058
			54.300					倍面積	-364.046330
							面積		182.0231650
							坪數		55.06

* * * 直 角 座 標 法 面 積 計 算 書 * * *

地 番 : 22-3-8

No	Xn	Yn	距離	方向角	測角	Xn+1-Xn-1	Yn+1-Yn-1	Yn*(Xn+1-Xn-1)	Xn*(Yn+1-Yn-1)
22-23	-53932.304	43167.052	12.075	93-25-27	89-59-05	-15.769	11.149	-680701.242988	-601291.257296
22-38	-53933.025	43179.105	15.075	3-25-27	90-00-00	14.327	12.954	618627.037335	-698648.405850
22-39	-53917.977	43180.006	12.071	273-25-27	90-00-00	15.769	-11.149	680905.514614	601131.525573
22-22	-53917.256	43167.956	15.075	183-26-22	90-00-55	-14.327	-12.954	-618467.305612	698444.134224
			54.296					倍面積	-364.003349
							面積		182.0016745
							坪數		55.05

