


街区番号



3

大網白里町瑞穂土地区画整理事業

画地確定図

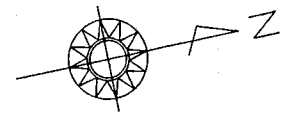

S=1:500

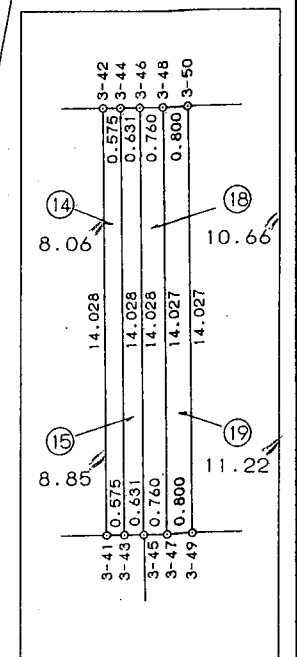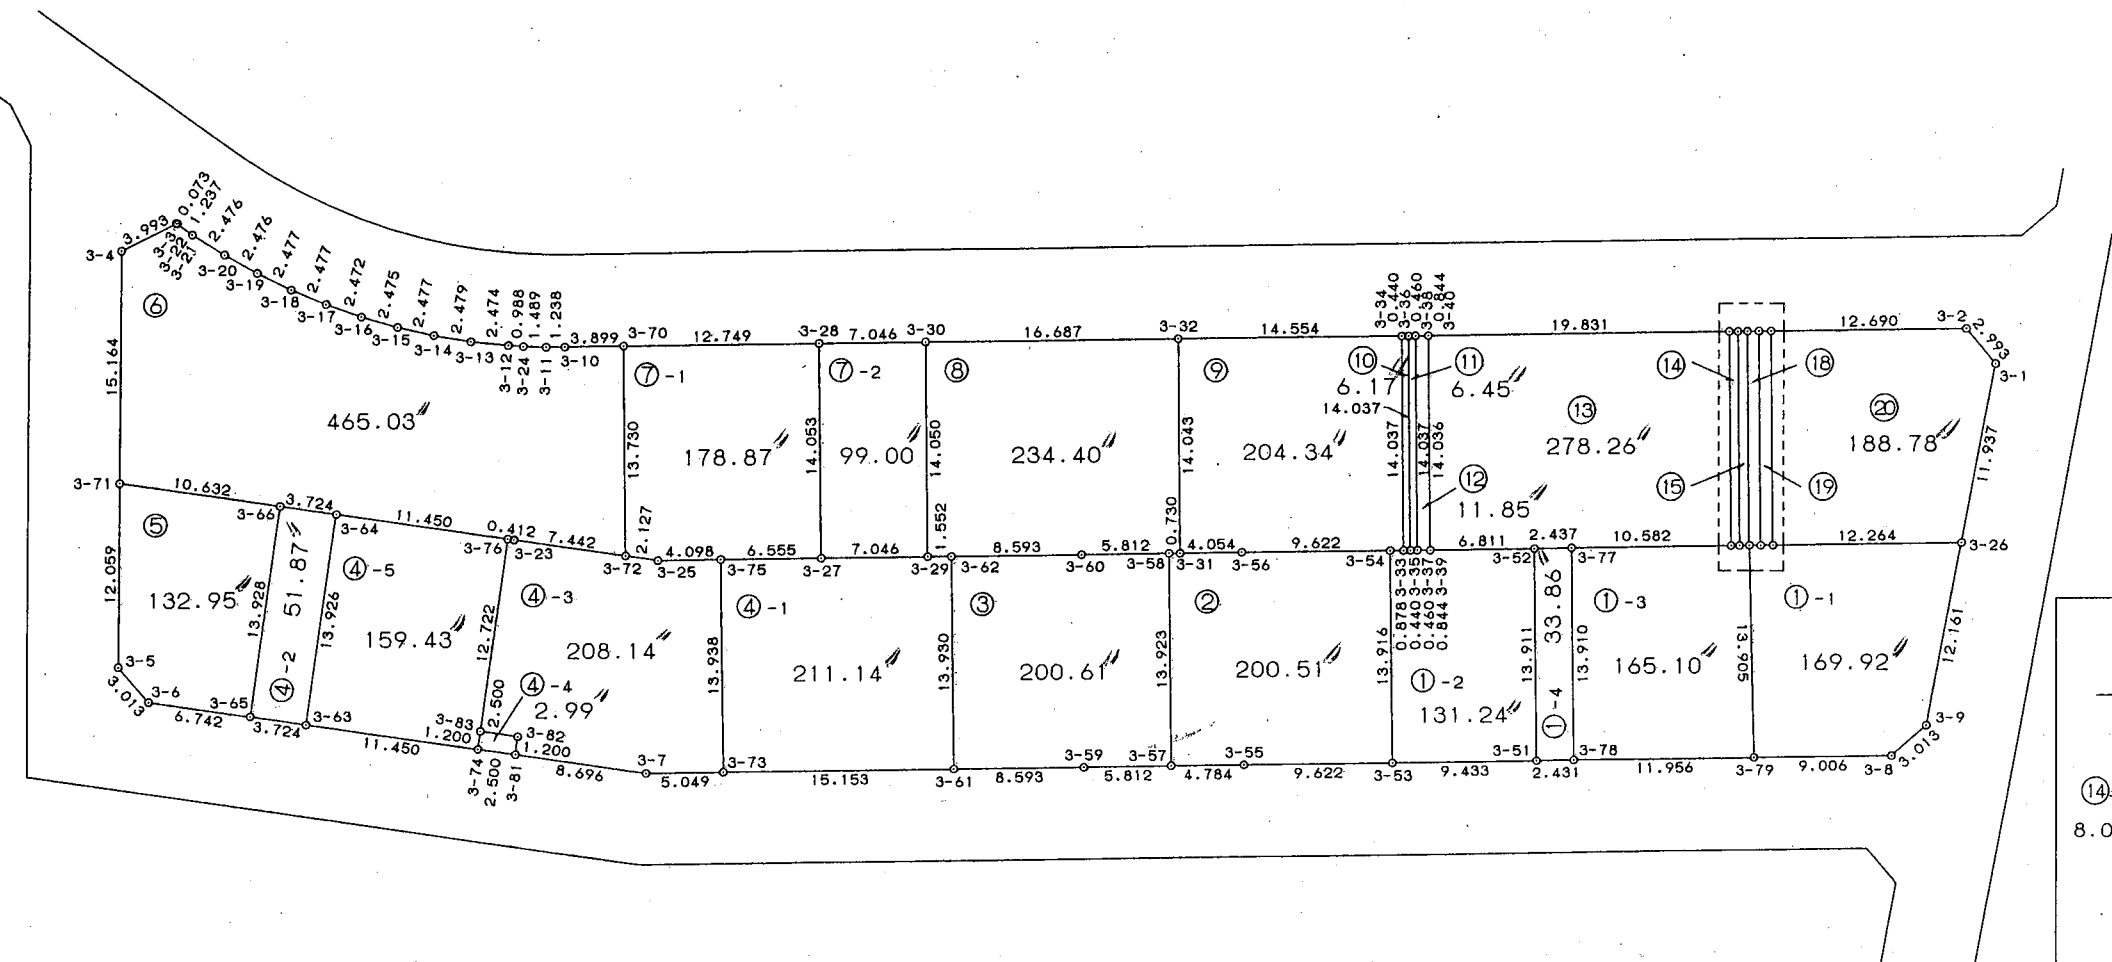

拡大図 1:250



\* \* \*      直 角 座 標 法 面 積 計 算 書      \* \* \*

地 番    :   3-1-3

| No   | Xn         | Yn        | 距離     | 方向角       | 測角        | Xn+1-Xn-1 | Yn+1-Yn-1 | Yn*(Xn+1-Xn-1) | Xn*(Yn+1-Yn-1) |
|------|------------|-----------|--------|-----------|-----------|-----------|-----------|----------------|----------------|
| 3-45 | -53497.989 | 43182.327 | 0.631  | 191-23-36 | 90-41-41  | 1.963     | -13.788   | 84766.907901   | 737630.272332  |
| 3-43 | -53498.607 | 43182.202 | 0.575  | 191-23-36 | 180-00-00 | -1.182    | -0.238    | -51041.362764  | 12732.668466   |
| 3-41 | -53499.171 | 43182.089 | 10.582 | 191-23-36 | 180-00-00 | -10.937   | -2.204    | -472282.507393 | 117912.172884  |
| 3-77 | -53509.544 | 43179.998 | 13.910 | 101-23-36 | 90-00-00  | -13.121   | 11.545    | -566564.753758 | -617767.685480 |
| 3-78 | -53512.292 | 43193.634 | 11.956 | 11-21-55  | 89-58-19  | 8.974     | 15.992    | 387619.671516  | -855768.573664 |
| 3-79 | -53500.570 | 43195.990 | 13.905 | 280-41-55 | 89-20-00  | 14.303    | -11.307   | 617832.244970  | 604930.944990  |
|      |            |           | 51.559 |           |           |           |           | 倍面積            | -330.200472    |
|      |            |           |        |           |           |           | 面積        |                | 165.1002360    |
|      |            |           |        |           |           |           | 坪數        |                | 49.94          |



\* \* \*

# 直角座標法面積計算書

\*\*\*

地 番 : 3-1-2

[illegible]







\* \* \*      直 角 座 標 法 面 積 計 算 書      \* \* \*

地 番    :   3-4-1

| No   | Xn         | Yn        | 距離     | 方向角       | 測角        | Xn+1-Xn-1 | Yn+1-Yn-1 | Yn*(Xn+1-Xn-1) | Xn*(Yn+1-Yn-1) |
|------|------------|-----------|--------|-----------|-----------|-----------|-----------|----------------|----------------|
| 3-62 | -53549.423 | 43171.962 | 1.552  | 191-23-36 | 90-01-41  | 1.224     | -13.964   | 52842.481488   | 747764.142772  |
| 3-29 | -53550.945 | 43171.655 | 7.046  | 191-23-36 | 180-00-00 | -8.429    | -1.699    | -363893.879995 | 90983.055555   |
| 3-27 | -53557.852 | 43170.263 | 6.555  | 191-23-36 | 180-00-00 | -13.333   | -2.686    | -575589.116579 | 143856.390472  |
| 3-75 | -53564.278 | 43168.969 | 13.938 | 101-21-55 | 89-58-19  | -9.172    | 12.370    | -395945.783668 | -662590.118860 |
| 3-73 | -53567.024 | 43182.633 | 15.153 | 11-21-55  | 90-00-00  | 12.109    | 16.650    | 522898.502997  | -891890.949600 |
| 3-61 | -53552.169 | 43185.619 | 13.930 | 281-21-55 | 90-00-00  | 17.601    | -10.671   | 760110.080019  | 571455.195399  |
|      |            |           | 58.174 |           |           |           |           | 倍面積            | -422.284262    |
|      |            |           |        |           |           |           | 面積        |                | 211.1421310    |
|      |            |           |        |           |           |           | 坪數        |                | 63.87          |



\* \* \*      直 角 座 標 法 面 積 計 算 書      \* \* \*

地 番    :   3-4-3

| No   | Xn         | Yn        | 距離     | 方向角       | 測角        | Xn+1-Xn-1 | Yn+1-Yn-1 | Yn*(Xn+1-Xn-1) | Xn*(Yn+1-Yn-1) |
|------|------------|-----------|--------|-----------|-----------|-----------|-----------|----------------|----------------|
| 3-75 | -53564.278 | 43168.969 | 4.098  | 191-23-36 | 90-01-41  | -1.271    | -14.474   | -54867.759599  | 775289.359772  |
| 3-25 | -53568.295 | 43168.159 | 2.127  | 200-16-09 | 188-52-33 | -6.012    | -1.547    | -259526.971908 | 82870.152365   |
| 3-72 | -53570.290 | 43167.422 | 7.442  | 200-16-38 | 180-00-29 | -8.976    | -3.316    | -387470.779872 | 177639.081640  |
| 3-23 | -53577.271 | 43164.843 | 0.412  | 200-16-38 | 180-00-00 | -7.368    | -2.722    | -318038.563224 | 145837.331662  |
| 3-76 | -53577.658 | 43164.700 | 12.722 | 110-15-25 | 89-58-47  | -4.791    | 11.793    | -206802.077700 | -631841.320794 |
| 3-83 | -53582.062 | 43176.636 | 2.500  | 20-15-25  | 90-00-00  | -2.059    | 12.801    | -88900.693524  | -685903.975662 |
| 3-82 | -53579.717 | 43177.501 | 1.200  | 110-15-25 | 270-00-00 | 1.929     | 1.991     | 83289.399429   | -106677.216547 |
| 3-81 | -53580.133 | 43178.627 | 8.696  | 20-15-25  | 90-00-00  | 7.743     | 4.137     | 334332.108861  | -221661.010221 |
| 3-7  | -53571.974 | 43181.638 | 5.049  | 11-21-55  | 171-06-30 | 13.109    | 4.006     | 566068.092542  | -214609.327844 |
| 3-73 | -53567.024 | 43182.633 | 13.938 | 281-21-55 | 90-00-00  | 7.696     | -12.669   | 332333.543568  | 678640.627056  |
|      |            |           | 58.184 |           |           |           |           | 倍面積            | -416.298573    |
|      |            |           |        |           |           |           | 面積        |                | 208.1492865    |
|      |            |           |        |           |           |           | 坪數        |                | 62.96          |



\* \* \*      直 角 座 標 法 面 積 計 算 書      \* \* \*

地 番    :   3-4-5

| No   | Xn         | Yn        | 距離     | 方向角       | 測角        | Xn+1-Xn-1 | Yn+1-Yn-1 | Yn*(Xn+1-Xn-1) | Xn*(Yn+1-Yn-1) |
|------|------------|-----------|--------|-----------|-----------|-----------|-----------|----------------|----------------|
| 3-76 | -53577.658 | 43164.700 | 11.450 | 200-16-38 | 90-01-13  | -6.336    | -15.904   | -273491.539200 | 852099.072832  |
| 3-64 | -53588.398 | 43160.732 | 13.926 | 110-15-25 | 89-58-47  | -15.562   | 9.097     | -671667.311384 | -487493.656606 |
| 3-63 | -53593.220 | 43173.797 | 11.450 | 20-15-25  | 90-00-00  | 5.920     | 17.029    | 255588.878240  | -912638.943380 |
| 3-74 | -53582.478 | 43177.761 | 1.200  | 290-15-25 | 90-00-00  | 11.158    | 2.839     | 481777.457238  | -152120.655042 |
| 3-83 | -53582.062 | 43176.636 | 12.722 | 290-15-25 | 180-00-00 | 4.820     | -13.061   | 208111.385520  | 699835.311782  |
|      |            |           | 50.748 |           |           |           |           | 倍面積            | -318.870414    |
|      |            |           |        |           |           |           | 面積        |                | 159.4352070    |
|      |            |           |        |           |           |           | 坪數        |                | 48.22          |

\* \* \*

地 番 : 3-4-2

[illegible]

\* \* \*      直 角 座 標 法 面 積 計 算 書      \* \* \*

地 番    :   3-5

| No   | Xn         | Yn        | 距離     | 方向角       | 測角        | Xn+1-Xn-1 | Yn+1-Yn-1 | Yn*(Xn+1-Xn-1) | Xn*(Yn+1-Yn-1) |
|------|------------|-----------|--------|-----------|-----------|-----------|-----------|----------------|----------------|
| 3-66 | -53591.892 | 43159.441 | 10.632 | 200-16-38 | 90-01-13  | -5.151    | -16.751   | -222314.280591 | 897717.782892  |
| 3-71 | -53601.865 | 43155.757 | 12.059 | 102-32-13 | 82-15-35  | -12.590   | 8.088     | -543330.980630 | -433531.884120 |
| 3-5  | -53604.482 | 43167.529 | 3.013  | 61-22-28  | 138-50-15 | -1.174    | 14.416    | -50678.679046  | -772762.212512 |
| 3-6  | -53603.039 | 43170.173 | 6.742  | 20-15-25  | 138-52-57 | 7.768     | 4.979     | 335345.903864  | -266889.531181 |
| 3-65 | -53596.714 | 43172.508 | 13.928 | 290-15-25 | 90-00-00  | 11.147    | -10.732   | 481243.946676  | 575199.934648  |
|      |            |           | 46.374 |           |           |           |           | 倍面積            | -265.910273    |
|      |            |           |        |           |           |           | 面積        |                | 132.9551365    |
|      |            |           |        |           |           |           | 坪數        |                | 40.21          |

\* \* \*

## 直 角 座 標 法 面 積 計 算 書

\* \* \*

地 番 : 3-6

| No   | Xn         | Yn        | 距離     | 方向角       | 測角        | Xn+1-Xn-1 | Yn+1-Yn-1 | Yn*(Xn+1-Xn-1) | Xn*(Yn+1-Yn-1) |
|------|------------|-----------|--------|-----------|-----------|-----------|-----------|----------------|----------------|
| 3-70 | -53567.567 | 43153.965 | 3.899  | 191-21-14 | 89-54-49  | -1.100    | -14.225   | -47469.361500  | 761998.640575  |
| 3-10 | -53571.390 | 43153.197 | 1.238  | 191-35-22 | 180-14-08 | -5.036    | -1.016    | -217319.500092 | 54428.532240   |
| 3-11 | -53572.603 | 43152.949 | 1.489  | 193-49-33 | 182-14-11 | -2.659    | -0.604    | -114743.691391 | 32357.852212   |
| 3-24 | -53574.049 | 43152.593 | 0.988  | 196-06-38 | 182-17-05 | -2.395    | -0.631    | -103350.460235 | 33805.224919   |
| 3-12 | -53574.998 | 43152.318 | 2.474  | 197-54-24 | 181-47-46 | -3.303    | -1.035    | -142532.106354 | 55450.122930   |
| 3-13 | -53577.352 | 43151.558 | 2.479  | 201-24-41 | 183-30-17 | -4.662    | -1.665    | -201172.563396 | 89206.291080   |
| 3-14 | -53579.660 | 43150.653 | 2.477  | 204-32-11 | 183-07-30 | -4.561    | -1.934    | -196810.128333 | 103623.062440  |
| 3-15 | -53581.913 | 43149.624 | 2.475  | 207-57-53 | 183-25-42 | -4.439    | -2.189    | -191541.180936 | 117290.807557  |
| 3-16 | -53584.099 | 43148.464 | 2.472  | 211-11-32 | 183-13-39 | -4.300    | -2.440    | -185538.395200 | 130745.201560  |
| 3-17 | -53586.213 | 43147.184 | 2.477  | 214-23-39 | 183-12-07 | -4.159    | -2.680    | -179449.138256 | 143611.050840  |
| 3-18 | -53588.258 | 43145.784 | 2.477  | 218-05-21 | 183-41-42 | -3.994    | -2.928    | -172324.261296 | 156906.419424  |
| 3-19 | -53590.207 | 43144.256 | 2.476  | 221-09-14 | 183-03-53 | -3.814    | -3.157    | -164552.192384 | 169184.283499  |
| 3-20 | -53592.072 | 43142.627 | 2.476  | 224-27-44 | 183-18-30 | -3.632    | -3.364    | -156694.021264 | 180283.730208  |
| 3-21 | -53593.839 | 43140.892 | 1.237  | 227-32-27 | 183-04-43 | -2.602    | -2.647    | -112252.600984 | 141862.891833  |
| 3-22 | -53594.674 | 43139.980 | 0.073  | 227-14-47 | 179-42-20 | -0.885    | -0.966    | -38178.882300  | 51772.455084   |
| 3-3  | -53594.724 | 43139.926 | 3.993  | 165-05-57 | 117-51-10 | -3.909    | 0.972     | -168633.970734 | -52094.071728  |
| 3-4  | -53598.583 | 43140.952 | 15.164 | 102-29-56 | 117-23-59 | -7.141    | 15.831    | -308069.538232 | -848519.167473 |
| 3-71 | -53601.865 | 43155.757 | 10.632 | 20-16-38  | 97-46-42  | 6.691     | 18.489    | 288755.170087  | -991044.881985 |
| 3-66 | -53591.892 | 43159.441 | 3.724  | 20-16-38  | 180-00-00 | 13.467    | 4.975     | 581228.191947  | -266619.662700 |
| 3-64 | -53588.398 | 43160.732 | 11.450 | 20-16-38  | 180-00-00 | 14.234    | 5.259     | 614349.859288  | -281821.385082 |
| 3-76 | -53577.658 | 43164.700 | 0.412  | 20-16-38  | 180-00-00 | 11.127    | 4.111     | 480293.616900  | -220257.752038 |
| 3-23 | -53577.271 | 43164.843 | 7.442  | 20-16-38  | 180-00-00 | 7.368     | 2.722     | 318038.563224  | -145837.331662 |
| 3-72 | -53570.290 | 43167.422 | 13.730 | 281-26-25 | 81-09-47  | 9.704     | -10.878   | 418896.663088  | 582737.614620  |



\*\*\*

直角座標法面積計算書

\*\*\*

97.754

倍面積

-930.071647

面積

465.0358235

坪數

140.67







\* \* \*

# 直角座標法面積計算書

\* \* \*

地 番 : 3-8

[illegible]





\* \* \*      直 角 座 標 法 面 積 計 算 書      \* \* \*

地 番    :   3-11

| No   | Xn         | Yn        | 距離     | 方向角       | 測角       | Xn+1-Xn-1 | Yn+1-Yn-1 | Yn*(Xn+1-Xn-1) | Xn*(Yn+1-Yn-1) |
|------|------------|-----------|--------|-----------|----------|-----------|-----------|----------------|----------------|
| 3-38 | -53516.660 | 43164.245 | 0.460  | 191-25-02 | 90-00-01 | 2.328     | -13.850   | 100486.362360  | 741205.741000  |
| 3-36 | -53517.110 | 43164.154 | 14.037 | 101-25-01 | 89-59-59 | -3.229    | 13.669    | -139377.053266 | -731525.376590 |
| 3-35 | -53519.889 | 43177.914 | 0.460  | 11-23-36  | 89-58-35 | -2.328    | 13.850    | -100518.183792 | -741250.462650 |
| 3-37 | -53519.438 | 43178.004 | 14.037 | 281-25-01 | 90-01-25 | 3.229     | -13.669   | 139421.774916  | 731557.198022  |
|      |            |           | 28.994 |           |          |           |           | 倍面積            | -12.900218     |
|      |            |           |        |           |          |           | 面積        |                | 6.4501090      |
|      |            |           |        |           |          |           | 坪數        |                | 1.95           |







\* \* \*      直 角 座 標 法 面 積 計 算 書      \* \* \*

地 番    :   3-14

| No   | Xn         | Yn        | 距離     | 方向角       | 測角       | Xn+1-Xn-1 | Yn+1-Yn-1 | Yn*(Xn+1-Xn-1) | Xn*(Yn+1-Yn-1) |
|------|------------|-----------|--------|-----------|----------|-----------|-----------|----------------|----------------|
| 3-44 | -53495.831 | 43168.452 | 0.575  | 191-25-01 | 90-00-00 | 2.213     | -13.864   | 95531.784276   | 741666.200984  |
| 3-42 | -53496.394 | 43168.338 | 14.028 | 101-25-01 | 90-00-00 | -3.340    | 13.637    | -144182.248920 | -729530.324978 |
| 3-41 | -53499.171 | 43182.089 | 0.575  | 11-23-36  | 89-58-35 | -2.213    | 13.864    | -95561.962957  | -741712.506744 |
| 3-43 | -53498.607 | 43182.202 | 14.028 | 281-25-01 | 90-01-25 | 3.340     | -13.637   | 144228.554680  | 729560.503659  |
|      |            |           | 29.206 |           |          |           |           | 倍面積            | -16.127079     |
|      |            |           |        |           |          |           | 面積        |                | 8.0635395      |
|      |            |           |        |           |          |           | 坪數        |                | 2.43           |





\* \* \*      直 角 座 標 法 面 積 計 算 書      \* \* \*

地 番    :   3-18

| No   | Xn         | Yn        | 距離     | 方向角       | 測角       | Xn+1-Xn-1 | Yn+1-Yn-1 | Yn*(Xn+1-Xn-1) | Xn*(Yn+1-Yn-1) |
|------|------------|-----------|--------|-----------|----------|-----------|-----------|----------------|----------------|
| 3-48 | -53494.467 | 43168.727 | 0.760  | 191-25-01 | 90-00-00 | 2.032     | -13.900   | 87718.853264   | 743573.091300  |
| 3-46 | -53495.212 | 43168.577 | 14.028 | 101-25-01 | 90-00-00 | -3.522    | 13.600    | -152039.728194 | -727534.883200 |
| 3-45 | -53497.989 | 43182.327 | 0.760  | 11-23-36  | 89-58-35 | -2.032    | 13.900    | -87746.488464  | -743622.047100 |
| 3-47 | -53497.244 | 43182.477 | 14.027 | 281-25-01 | 90-01-25 | 3.522     | -13.600   | 152088.683994  | 727562.518400  |
|      |            |           | 29.575 |           |          |           |           | 倍面積            | -21.320600     |
|      |            |           |        |           |          |           | 面積        |                | 10.6603000     |
|      |            |           |        |           |          |           | 坪數        |                | 3.22           |

\* \* \*      直 角 座 標 法 面 積 計 算 書      \* \* \*

地 番    :   3-19

| No   | Xn         | Yn        | 距離     | 方向角       | 測角       | Xn+1-Xn-1 | Yn+1-Yn-1 | Yn*(Xn+1-Xn-1) | Xn*(Yn+1-Yn-1) |
|------|------------|-----------|--------|-----------|----------|-----------|-----------|----------------|----------------|
| 3-50 | -53493.683 | 43168.886 | 0.800  | 191-25-02 | 90-00-01 | 1.992     | -13.908   | 85992.420912   | 743990.143164  |
| 3-48 | -53494.467 | 43168.727 | 14.027 | 101-25-01 | 89-59-59 | -3.561    | 13.591    | -153723.836847 | -727043.300997 |
| 3-47 | -53497.244 | 43182.477 | 0.800  | 11-23-36  | 89-58-35 | -1.992    | 13.908    | -86019.494184  | -744039.669552 |
| 3-49 | -53496.459 | 43182.635 | 14.027 | 281-25-01 | 90-01-25 | 3.561     | -13.591   | 153773.363235  | 727070.374269  |
|      |            |           | 29.654 |           |          |           |           | 倍面積            | -22.453116     |
|      |            |           |        |           |          |           | 面積        |                | 11.2265580     |
|      |            |           |        |           |          |           | 坪數        |                | 3.39           |

\* \* \*      直 角 座 標 法 面 積 計 算 書      \* \* \*

地 番    :   3-20

| No   | Xn         | Yn        | 距離     | 方向角       | 測角        | Xn+1-Xn-1 | Yn+1-Yn-1 | Yn*(Xn+1-Xn-1) | Xn*(Yn+1-Yn-1) |
|------|------------|-----------|--------|-----------|-----------|-----------|-----------|----------------|----------------|
| 3-1  | -53479.841 | 43174.041 | 2.993  | 242-02-42 | 129-23-58 | 3.194     | -13.660   | 137897.886954  | 730534.628060  |
| 3-2  | -53481.243 | 43171.398 | 12.690 | 191-25-01 | 129-22-19 | -13.842   | -5.155    | -597578.491116 | 275695.807665  |
| 3-50 | -53493.683 | 43168.886 | 14.027 | 101-25-01 | 90-00-00  | -15.216   | 11.237    | -656857.769376 | -601108.515871 |
| 3-49 | -53496.459 | 43182.635 | 12.264 | 11-23-36  | 89-58-35  | 9.246     | 16.172    | 399266.643210  | -865144.734948 |
| 3-26 | -53484.437 | 43185.058 | 11.937 | 292-38-44 | 101-15-08 | 16.618    | -8.594    | 717649.293844  | 459645.251578  |
|      |            |           | 53.911 |           |           |           |           | 倍面積            | -377.563516    |
|      |            |           |        |           |           |           | 面積        |                | 188.7817580    |
|      |            |           |        |           |           |           | 坪數        |                | 57.10          |