


街区番号


111

大網白里町瑞穂土地区画整理事業

画地確定図

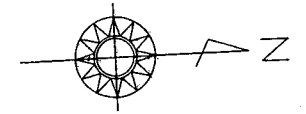

S=1:500

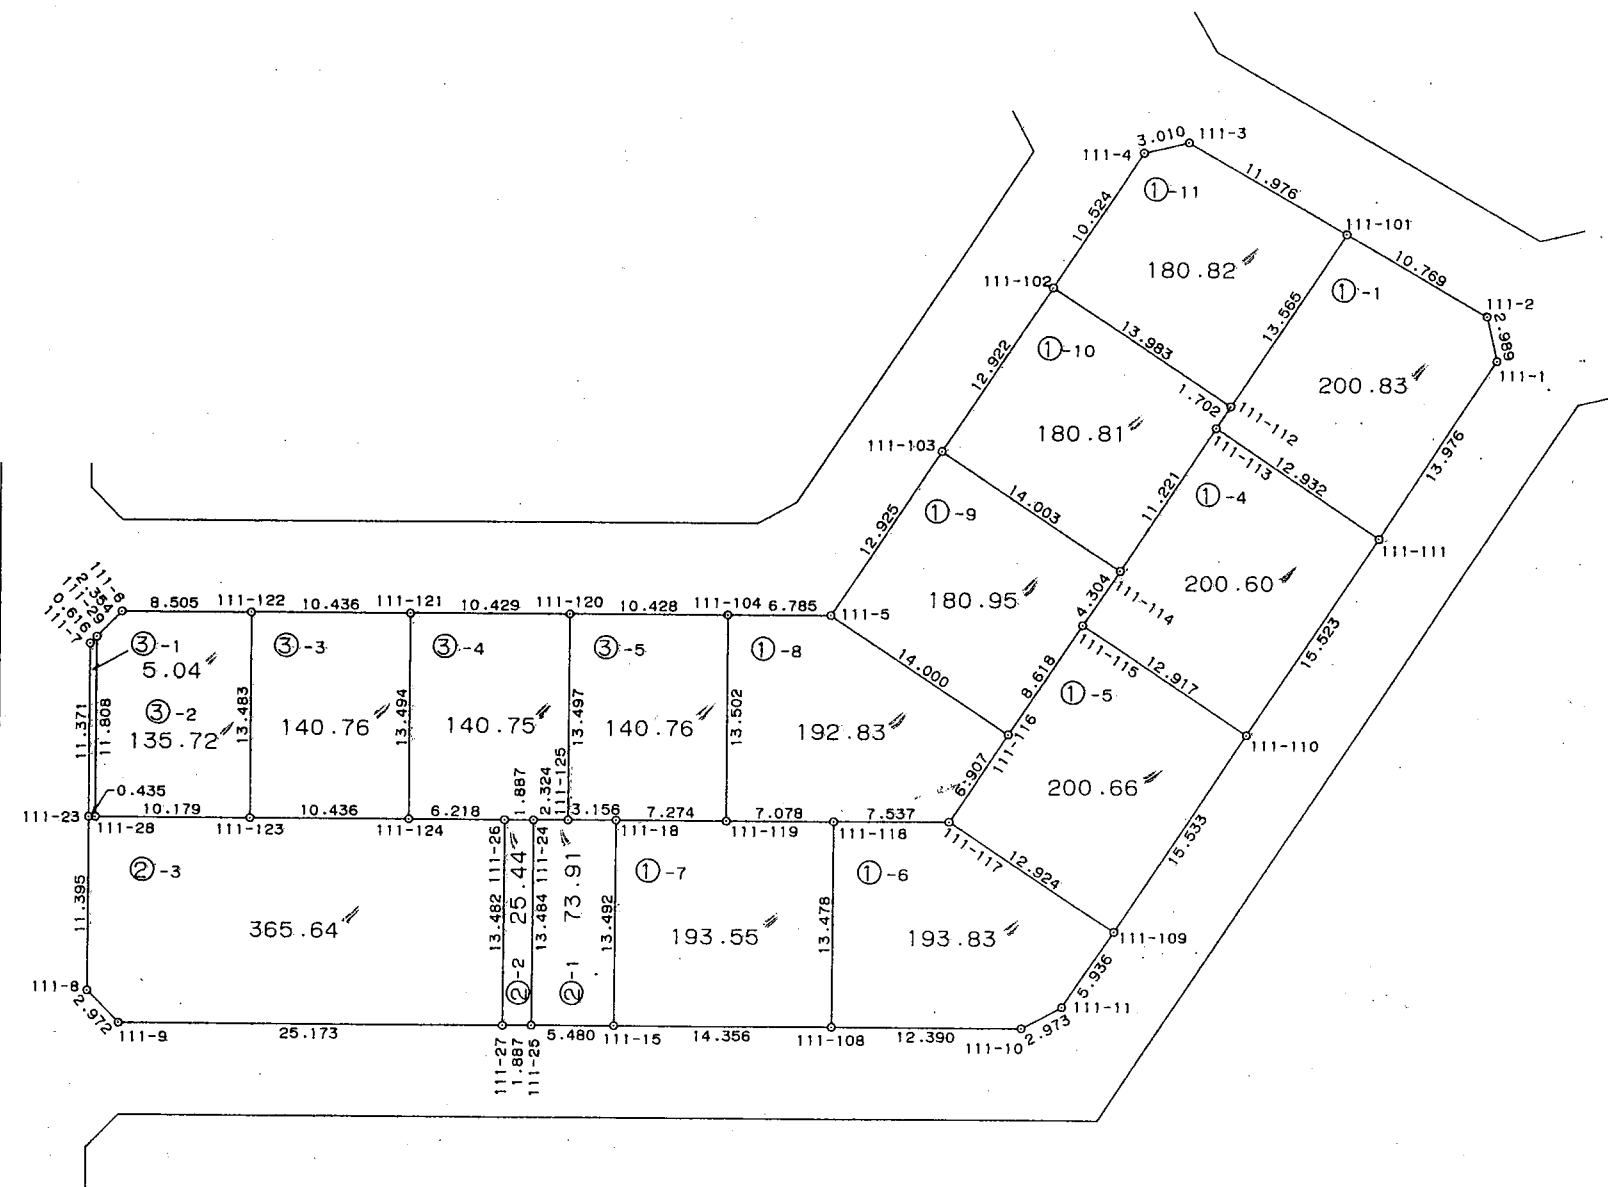

\* \* \*      直 角 座 標 法 面 積 計 算 書      \* \* \*

地 番    :   111-1-1

| No      | Xn         | Yn        | 距離     | 方向角       | 測角        | Xn+1-Xn-1 | Yn+1-Yn-1 | Yn*(Xn+1-Xn-1) | Xn*(Yn+1-Yn-1) |
|---------|------------|-----------|--------|-----------|-----------|-----------|-----------|----------------|----------------|
| 111-1   | -53879.308 | 43289.128 | 2.989  | 259-59-37 | 132-59-04 | 7.894     | -14.105   | 341724.376432  | 759967.639340  |
| 111-2   | -53879.827 | 43286.184 | 10.769 | 213-01-59 | 133-02-22 | -9.548    | -8.814    | -413296.484832 | 474896.795178  |
| 111-101 | -53888.856 | 43280.314 | 13.565 | 127-01-00 | 93-59-01  | -17.195   | 4.961     | -744204.999230 | -267342.614616 |
| 111-112 | -53897.022 | 43291.145 | 1.702  | 127-01-03 | 180-00-03 | -9.191    | 12.190    | -397888.913695 | -657004.698180 |
| 111-113 | -53898.047 | 43292.504 | 12.932 | 37-00-40  | 89-59-37  | 9.301     | 9.144     | 402663.579704  | -492843.741768 |
| 111-111 | -53887.721 | 43300.289 | 13.976 | 307-00-33 | 89-59-53  | 18.739    | -3.376    | 811404.115571  | 181924.946096  |
|         |            |           | 55.933 |           |           |           |           | 倍面積            | -401.673950    |
|         |            |           |        |           |           |           | 面積        |                | 200.8369750    |
|         |            |           |        |           |           |           | 坪數        |                | 60.75          |



\* \* \*      直 角 座 標 法 面 積 計 算 書      \* \* \*

地 番    :   111-1-5

| No      | Xn         | Yn        | 距離     | 方向角       | 測角        | Xn+1-Xn-1 | Yn+1-Yn-1 | Yn*(Xn+1-Xn-1) | Xn*(Yn+1-Yn-1) |
|---------|------------|-----------|--------|-----------|-----------|-----------|-----------|----------------|----------------|
| 111-110 | -53897.074 | 43312.677 | 12.917 | 217-00-09 | 89-58-54  | -0.963    | -20.176   | -41710.107951  | 1087427.365024 |
| 111-115 | -53907.390 | 43304.903 | 8.618  | 127-03-53 | 90-03-44  | -15.510   | -0.897    | -671659.045530 | 48354.928830   |
| 111-116 | -53912.584 | 43311.780 | 6.907  | 127-01-25 | 179-57-32 | -9.353    | 12.391    | -405095.078340 | -668030.828344 |
| 111-117 | -53916.743 | 43317.294 | 12.924 | 37-02-12  | 90-00-47  | 6.157     | 13.299    | 266704.579158  | -717038.765157 |
| 111-109 | -53906.427 | 43325.079 | 15.533 | 307-01-15 | 89-59-03  | 19.669    | -4.617    | 852160.978851  | 248885.973459  |
|         |            |           | 56.899 |           |           |           |           | 倍面積            | -401.326188    |
|         |            |           |        |           |           |           | 面積        |                | 200.6630940    |
|         |            |           |        |           |           |           | 坪数        |                | 60.70          |





\* \* \*      直 角 座 標 法 面 積 計 算 書      \* \* \*

地 番    :   111-2-1

| No      | Xn         | Yn        | 距離     | 方向角       | 測角        | Xn+1-Xn-1 | Yn+1-Yn-1 | Yn*(Xn+1-Xn-1) | Xn*(Yn+1-Yn-1) |
|---------|------------|-----------|--------|-----------|-----------|-----------|-----------|----------------|----------------|
| 111-15  | -53939.401 | 43329.462 | 13.492 | 273-25-59 | 90-00-55  | 6.278     | -13.142   | 272022.362436  | 708871.607942  |
| 111-18  | -53938.593 | 43315.993 | 3.156  | 183-19-46 | 89-53-47  | -2.343    | -13.652   | -101489.371599 | 736369.671636  |
| 111-125 | -53941.744 | 43315.810 | 2.324  | 183-19-46 | 180-00-00 | -5.471    | -0.318    | -236980.796510 | 17153.474592   |
| 111-24  | -53944.064 | 43315.675 | 13.484 | 93-25-59  | 90-06-13  | -3.127    | 13.325    | -135448.115725 | -718804.652800 |
| 111-25  | -53944.871 | 43329.135 | 5.480  | 3-25-04   | 89-59-05  | 4.663     | 13.787    | 202043.756505  | -743737.936477 |
|         |            |           | 37.936 |           |           |           |           | 倍面積            | -147.835107    |
|         |            |           |        |           |           |           | 面積        |                | 73.9175535     |
|         |            |           |        |           |           |           | 坪數        |                | 22.36          |

\* \* \*      直 角 座 標 法 面 積 計 算 書      \* \* \*

地 番    :   111-2-2

| No     | Xn         | Yn        | 距離     | 方向角       | 測角       | Xn+1-Xn-1 | Yn+1-Yn-1 | Yn*(Xn+1-Xn-1) | Xn*(Yn+1-Yn-1) |
|--------|------------|-----------|--------|-----------|----------|-----------|-----------|----------------|----------------|
| 111-25 | -53944.871 | 43329.135 | 13.484 | 273-25-59 | 90-00-55 | 2.691     | -13.347   | 116598.702285  | 720002.193237  |
| 111-24 | -53944.064 | 43315.675 | 1.887  | 183-22-22 | 89-56-23 | -1.077    | -13.571   | -46650.981975  | 732074.892544  |
| 111-26 | -53945.948 | 43315.564 | 13.482 | 93-25-59  | 90-03-37 | -2.691    | 13.347    | -116562.182724 | -720016.567956 |
| 111-27 | -53946.755 | 43329.022 | 1.887  | 3-25-04   | 89-59-05 | 1.077     | 13.571    | 46665.356694   | -732111.412105 |
|        |            |           | 30.740 |           |          |           |           | 倍面積            | -50.894280     |
|        |            |           |        |           |          |           | 面積        |                | 25.4471400     |
|        |            |           |        |           |          |           | 坪數        |                | 7.69           |







直 角 座 標 法 面 積 計 算 書

地 番 : 111-3-3

[illegible]

❖      ❖      ❖

地番 : 111-3-4

[illegible]



\* \* \*      直 角 座 標 法 面 積 計 算 書      \* \* \*

地 番    :   111-1-8

| No      | Xn         | Yn        | 距離     | 方向角       | 測角        | Xn+1-Xn-1 | Yn+1-Yn-1 | Yn*(Xn+1-Xn-1) | Xn*(Yn+1-Yn-1) |
|---------|------------|-----------|--------|-----------|-----------|-----------|-----------|----------------|----------------|
| 111-116 | -53912.584 | 43311.780 | 14.000 | 217-00-13 | 89-58-48  | -7.021    | -13.940   | -304092.007380 | 751541.420960  |
| 111-5   | -53923.764 | 43303.354 | 6.785  | 183-23-29 | 146-23-16 | -17.953   | -8.828    | -777425.114362 | 476038.988592  |
| 111-104 | -53930.537 | 43302.952 | 13.502 | 93-22-51  | 89-59-22  | -7.569    | 13.077    | -327760.043688 | -705249.632349 |
| 111-119 | -53931.333 | 43316.431 | 7.078  | 3-24-44   | 90-01-53  | 6.270     | 13.900    | 271594.022370  | -749645.528700 |
| 111-118 | -53924.267 | 43316.852 | 7.537  | 3-21-41   | 179-56-57 | 14.590    | 0.863     | 631992.870680  | -46536.642421  |
| 111-117 | -53916.743 | 43317.294 | 6.907  | 307-01-25 | 123-39-44 | 11.683    | -5.072    | 506075.945802  | 273465.720496  |
|         |            |           | 55.809 |           |           |           |           | 倍面積            | -385.673422    |
|         |            |           |        |           |           |           | 面積        |                | 192.8367110    |
|         |            |           |        |           |           |           | 坪數        |                | 58.33          |

\* \* \*

## 直 角 座 標 法 面 積 計 算 書

\* \* \*

地 番 : 111-1-9

| No      | Xn         | Yn        | 距離     | 方向角       | 測角        | Xn+1-Xn-1 | Yn+1-Yn-1 | Yn*(Xn+1-Xn-1) | Xn*(Yn+1-Yn-1)  |
|---------|------------|-----------|--------|-----------|-----------|-----------|-----------|----------------|-----------------|
| 111-114 | -53904.797 | 43301.468 | 14.003 | 217-01-02 | 89-58-10  | -8.587    | -11.866   | -371829.705716 | 639634.321202   |
| 111-103 | -53915.977 | 43293.037 | 12.925 | 127-02-46 | 90-01-44  | -18.967   | 1.886     | -821139.032779 | -101685.532622  |
| 111-5   | -53923.764 | 43303.354 | 14.000 | 37-00-13  | 89-57-27  | 3.393     | 18.743    | 146928.280122  | -1010693.108652 |
| 111-116 | -53912.584 | 43311.780 | 8.618  | 307-03-53 | 90-03-40  | 16.374    | 1.549     | 709187.085720  | -83510.592616   |
| 111-115 | -53907.390 | 43304.903 | 4.304  | 307-02-52 | 179-58-59 | 7.787     | -10.312   | 337215.279661  | 555893.005680   |
|         |            |           | 53.850 |           |           |           |           | 倍面積            | -361.907008     |
|         |            |           |        |           |           |           | 面積        |                | 180.9535040     |
|         |            |           |        |           |           |           | 坪數        |                | 54.73           |



\* \* \*      直 角 座 標 法 面 積 計 算 書      \* \* \*

地 番    :   111-1-11

| No      | Xn         | Yn        | 距離     | 方向角       | 測角        | Xn+1-Xn-1 | Yn+1-Yn-1 | Yn*(Xn+1-Xn-1) | Xn*(Yn+1-Yn-1) |
|---------|------------|-----------|--------|-----------|-----------|-----------|-----------|----------------|----------------|
| 111-101 | -53888.856 | 43280.314 | 11.976 | 213-01-40 | 86-00-40  | -1.874    | -17.359   | -81107.308436  | 935456.651304  |
| 111-3   | -53898.896 | 43273.786 | 3.010  | 169-49-57 | 136-48-17 | -13.003   | -5.996    | -562689.039358 | 323177.780416  |
| 111-4   | -53901.859 | 43274.318 | 10.524 | 126-57-50 | 137-07-53 | -9.292    | 8.941     | -402104.962856 | -481936.521319 |
| 111-102 | -53908.188 | 43282.727 | 13.983 | 37-00-48  | 90-02-58  | 4.837     | 16.827    | 209358.550499  | -907113.079476 |
| 111-112 | -53897.022 | 43291.145 | 13.565 | 307-01-00 | 90-00-12  | 19.332    | -2.413    | 836904.415140  | 130053.514086  |
|         |            |           | 53.058 |           |           |           |           | 倍面積            | -361.654989    |
|         |            |           |        |           |           |           | 面積        |                | 180.8274945    |
|         |            |           |        |           |           |           | 坪數        |                | 54.70          |