街区番号 25

大網白里町瑞穂土地区画整理事業

画地確定図

S=1:500

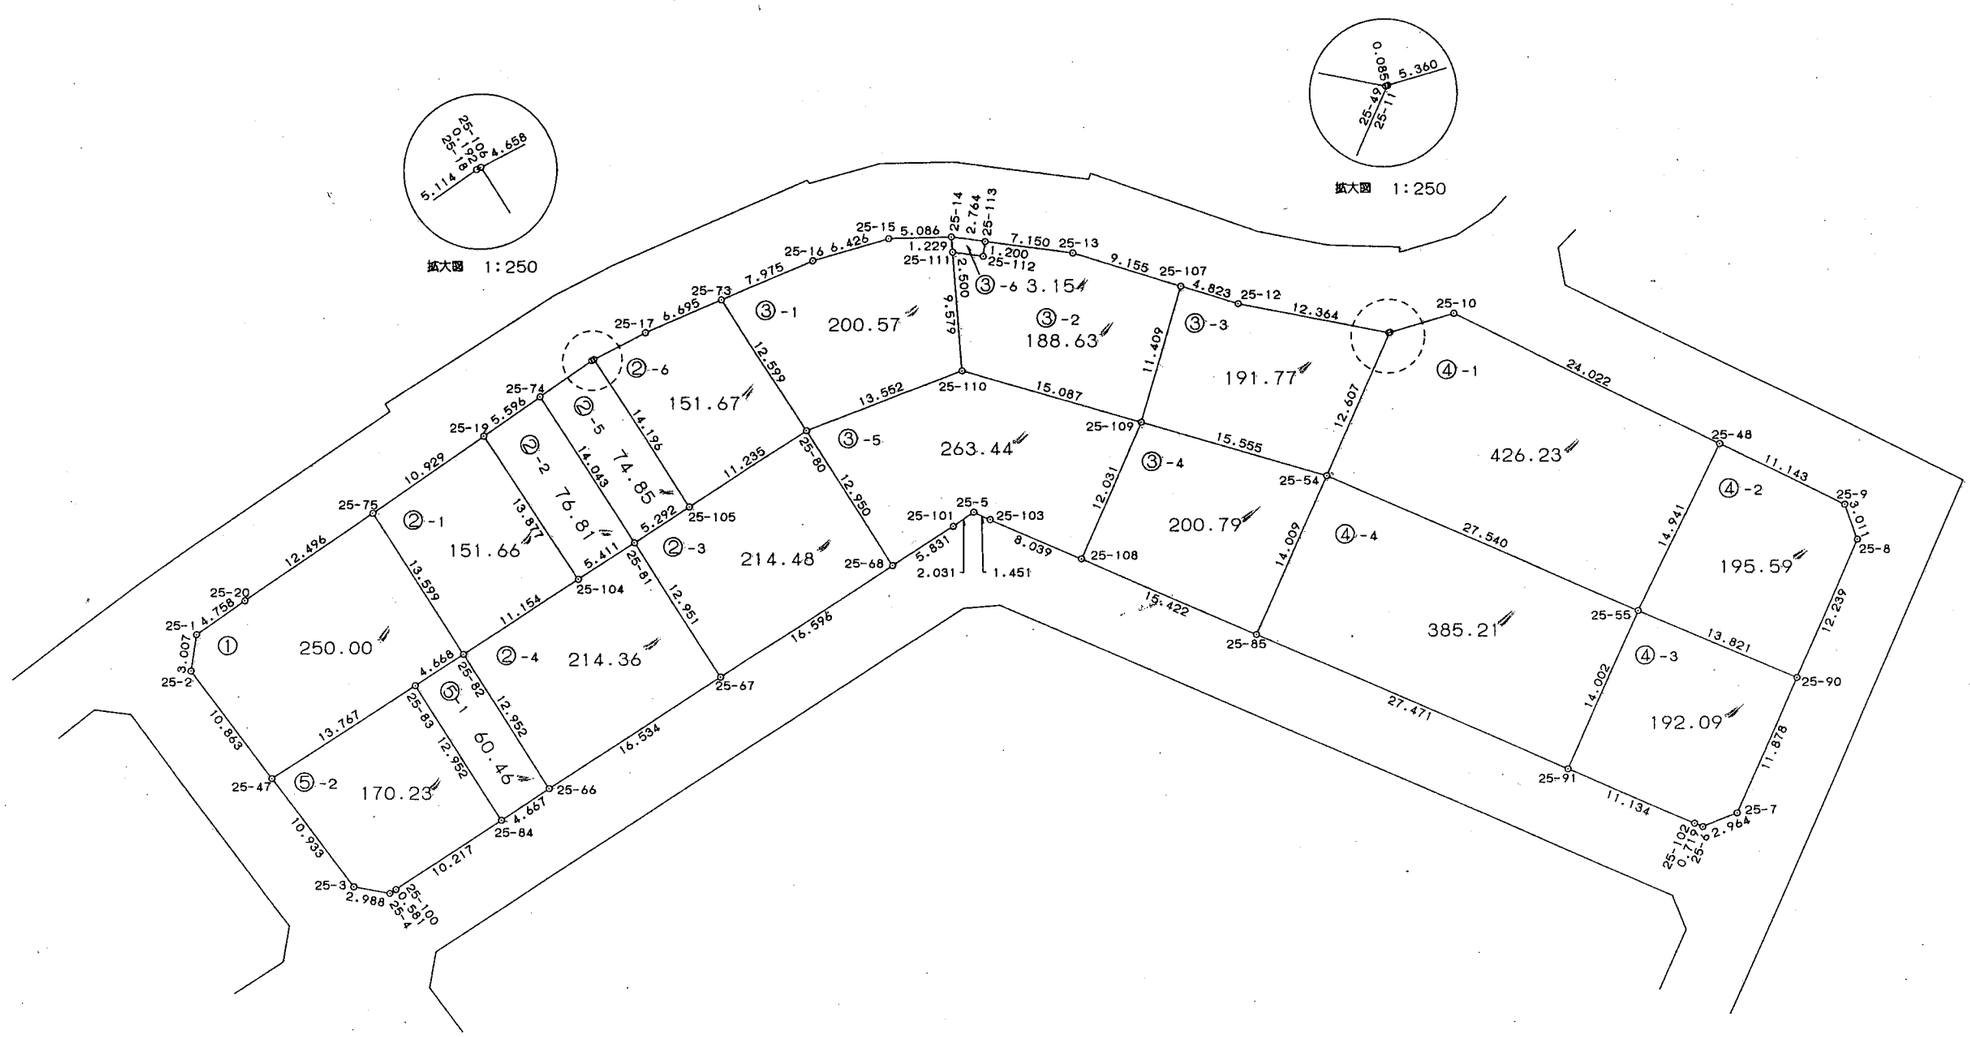

25

＊ ＊ ＊　直角座標法面積計算書　＊ ＊ ＊

地番　：　25-1

No	Xn	Yn	距離	方向角	測角	Xn+1-Xn-1	Yn+1-Yn-1	Yn*(Xn+1-Xn-1)	Xn*(Yn+1-Yn-1)
25-75	-53862.318	43320.684	12.496	305-34-25	88-23-30	18.103	-1.945	784234.342452	104762.208510
25-20	-53855.049	43310.521	4.758	304-39-41	179-05-16	9.975	-14.077	432022.446975	758117.524773
25-1	-53852.343	43306.607	3.007	258-34-28	133-54-47	2.111	-6.861	91420.247377	369480.925323
25-2	-53852.938	43303.660	10.863	212-58-18	134-23-50	-9.709	-8.859	-420435.234940	477083.177742
25-47	-53862.052	43297.748	13.767	127-01-30	94-03-12	-17.403	5.079	-753510.708444	-273565.362108
25-83	-53870.341	43308.739	4.668	127-01-30	180-00-00	-11.100	14.718	-480727.002900	-792863.678838
25-82	-53873.152	43312.466	13.599	37-10-55	90-09-25	8.023	11.945	347495.914718	-643514.800640
			63.158					倍面積	-500.005238
								面積	250.0026190
								坪数	75.62

＊ ＊ ＊　直角座標法面積計算書　＊ ＊ ＊

地番　：　25-2-1

No	Xn	Yn	距離	方向角	測角	Xn+1-Xn-1	Yn+1-Yn-1	Yn*(Xn+1-Xn-1)	Xn*(Yn+1-Yn-1)
25-75	-53862.318	43320.684	13.599	217-10-55	91-36-30	-4.476	-17.108	-193903.381584	921476.536344
25-82	-53873.152	43312.466	11.154	127-01-36	89-50-41	-17.551	0.687	-760177.090766	-37010.855424
25-104	-53879.869	43321.371	13.877	36-14-06	89-12-30	4.476	17.108	193906.456596	-921776.798852
25-19	-53868.676	43329.574	10.929	305-34-25	89-20-19	17.551	-0.687	760477.353274	37007.780412
			49.559					倍面積	-303.337520
								面積	151.6687600
								坪数	45.87

＊ ＊ ＊　直角座標法面積計算書　＊ ＊ ＊

地番　：　25-2-2

No	Xn	Yn	距離	方向角	測角	Xn+1-Xn-1	Yn+1-Yn-1	Yn*(Xn+1-Xn-1)	Xn*(Yn+1-Yn-1)
25-19	-53868.676	43329.574	13.877	216-14-06	90-55-09	-7.958	-12.769	-344816.749892	687849.123844
25-104	-53879.869	43321.371	5.411	127-01-36	90-47-30	-14.452	-3.883	-626080.453692	209215.531327
25-81	-53883.128	43325.691	14.043	36-59-19	89-57-43	7.958	12.769	344785.848978	-688033.661432
25-74	-53871.911	43334.140	5.596	305-18-57	88-19-38	14.452	3.883	626264.991280	-209184.630413
			38.927					倍面積	-153.636674
								面積	76.8183370
								坪数	23.23

＊ ＊ ＊　直角座標法面積計算書　＊ ＊ ＊

地番　：　25-2-5

No	Xn	Yn	距離	方向角	測角	Xn+1-Xn-1	Yn+1-Yn-1	Yn*(Xn+1-Xn-1)	Xn*(Yn+1-Yn-1)
25-74	-53871.911	43334.140	14.043	216-59-19	91-52-44	-8.276	-12.632	-358633.342640	680509.979752
25-81	-53883.128	43325.691	5.292	127-01-36	90-02-17	-14.404	-4.224	-624063.253164	227602.332672
25-105	-53886.315	43329.916	14.196	37-01-36	90-00-00	8.146	12.774	352965.495736	-688343.787810
25-106	-53874.982	43338.465	0.192	312-33-05	95-31-29	11.463	8.407	496788.824295	-452926.973674
25-18	-53874.852	43338.323	5.114	305-06-35	172-33-30	3.071	-4.325	133091.989933	233008.734900
			38.837					倍面積	-149.714160
								面積	74.8570800
								坪数	22.64

＊ ＊ ＊　直角座標法面積計算書　＊ ＊ ＊

地番　：　25-2-6

No	Xn	Yn	距離	方向角	測角	Xn+1-Xn-1	Yn+1-Yn-1	Yn*(Xn+1-Xn-1)	Xn*(Yn+1-Yn-1)
25-106	-53874.982	43338.465	14.196	217-01-36	84-28-31	-8.183	-11.980	-354638.659095	645422.284360
25-105	-53886.315	43329.916	11.235	127-01-36	90-00-00	-18.098	0.420	-784184.819768	-22632.252300
25-80	-53893.080	43338.885	12.599	37-00-54	89-59-18	3.295	16.554	142801.626075	-892146.046320
25-73	-53883.020	43346.470	6.695	316-54-08	99-53-14	14.948	3.011	647943.033560	-162241.773220
25-17	-53878.132	43341.896	4.658	312-33-05	175-38-57	8.038	-8.005	348382.160048	431294.446660
			49.383					倍面積	-303.340820
								面積	151.6704100
								坪数	45.88

＊ ＊ ＊　直角座標法面積計算書　＊ ＊ ＊

地番　：　25-3-1

No	Xn	Yn	距離	方向角	測角	Xn+1-Xn-1	Yn+1-Yn-1	Yn*(Xn+1-Xn-1)	Xn*(Yn+1-Yn-1)
25-73	-53883.020	43346.470	12.599	217-00-54	80-06-46	-4.236	-13.034	-183615.646920	702311.282680
25-80	-53893.080	43338.885	13.552	138-59-49	101-58-55	-20.288	1.307	-879259.298880	-70438.255560
25-110	-53903.308	43347.777	9.579	65-07-36	106-07-47	-6.198	17.582	-268669.521846	-947727.961256
25-111	-53899.278	43356.467	1.229	65-07-36	180-00-00	4.546	9.805	197098.498982	-528482.420790
25-14	-53898.762	43357.582	5.086	338-23-06	93-15-30	5.245	-0.758	227410.517590	40855.261596
25-15	-53894.033	43355.709	6.426	323-51-46	165-28-40	9.918	-5.663	430001.921862	305201.908879
25-16	-53888.844	43351.919	7.975	316-54-08	173-02-22	11.013	-9.239	477434.683947	497879.029716
			56.446					倍面積	-401.154735
								面積	200.5773675
								坪数	60.67

＊ ＊ ＊　直角座標法面積計算書　＊ ＊ ＊

地番　：　25-3-6

No	Xn	Yn	距離	方向角	測角	Xn+1-Xn-1	Yn+1-Yn-1	Yn*(Xn+1-Xn-1)	Xn*(Yn+1-Yn-1)
25-14	-53898.762	43357.582	1.229	245-07-36	77-34-22	2.183	-1.711	94649.601506	92220.781782
25-111	-53899.278	43356.467	2.500	167-33-14	102-25-38	-2.958	-0.576	-128248.429386	31045.984128
25-112	-53901.720	43357.006	1.200	77-33-14	90-00-00	-2.183	1.711	-94648.344098	-92225.842920
25-113	-53901.461	43358.178	2.764	347-33-14	90-00-00	2.958	0.576	128253.490524	-31047.241536
			7.693					倍面積	-6.318546
								面積	3.1592730
								坪数	0.95

＊ ＊ ＊　直角座標法面積計算書　＊ ＊ ＊

地番　：　25-3-2

No	Xn	Yn	距離	方向角	測角	Xn+1-Xn-1	Yn+1-Yn-1	Yn*(Xn+1-Xn-1)	Xn*(Yn+1-Yn-1)
25-113	-53901.461	43358.178	1.200	257-33-14	90-00-00	6.723	-2.713	291497.030694	146234.663693
25-112	-53901.720	43357.006	2.500	347-33-14	270-00-00	2.183	-1.711	94648.344098	92225.842920
25-111	-53899.278	43356.467	9.579	245-07-36	77-34-22	-1.588	-9.229	-68850.069596	497436.436662
25-110	-53903.308	43347.777	15.087	176-06-39	110-59-03	-19.082	-7.667	-827162.280714	413276.662436
25-109	-53918.360	43348.800	11.409	86-06-39	90-00-00	-14.279	12.406	-618977.515200	-668911.174160
25-107	-53917.587	43360.183	9.155	357-05-50	90-59-11	9.917	10.919	430002.934811	-588726.132453
25-13	-53908.443	43359.719	7.150	347-33-14	170-27-24	16.126	-2.005	699218.828594	108086.428215
			56.080					倍面積	-377.272687
								面積	188.6363435
								坪数	57.06

＊ ＊ ＊　直角座標法面積計算書　＊ ＊ ＊

地番　：　25-3-3

No	Xn	Yn	距離	方向角	測角	Xn+1-Xn-1	Yn+1-Yn-1	Yn*(Xn+1-Xn-1)	Xn*(Yn+1-Yn-1)
25-107	-53917.587	43360.183	11.409	266-06-39	89-00-49	4.043	-11.627	175305.219869	626899.784049
25-109	-53918.360	43348.800	15.555	176-06-39	90-00-00	-16.293	-10.328	-706281.998400	556868.822080
25-54	-53933.880	43349.855	12.607	93-38-09	97-31-30	-16.319	13.636	-707426.283745	-735442.387680
25-49	-53934.679	43362.436	0.085	323-03-57	49-25-48	-0.731	12.530	-31697.940716	-675801.527870
25-11	-53934.611	43362.385	12.364	350-53-12	207-49-15	12.276	-2.009	532316.638260	108354.633499
25-12	-53922.403	43360.427	4.823	357-05-50	186-12-38	17.024	-2.202	738167.909248	118737.131406
			56.843					倍面積	-383.544516
								面積	191.7722580
								坪数	58.01

＊ ＊ ＊　直角座標法面積計算書　＊ ＊ ＊

地番　：　25-4-1

No	Xn	Yn	距離	方向角	測角	Xn+1-Xn-1	Yn+1-Yn-1	Yn*(Xn+1-Xn-1)	Xn*(Yn+1-Yn-1)
25-49	-53934.679	43362.436	12.607	273-38-09	130-07-04	5.109	-15.768	221538.685524	850442.018472
25-54	-53933.880	43349.855	27.540	183-25-56	89-47-47	-26.692	-14.230	-1157094.329660	767479.112400
25-55	-53961.371	43348.206	14.941	95-46-31	92-20-35	-28.994	13.216	-1256837.884764	-713153.479136
25-48	-53962.874	43363.071	24.022	6-05-53	90-19-22	22.382	17.417	970552.255122	-939871.376458
25-10	-53938.989	43365.623	5.360	323-31-05	137-25-12	28.195	-0.635	1222693.740485	34251.258015
			84.470					倍面積	-852.466707
								面積	426.2333535
								坪数	128.93

＊ ＊ ＊　直角座標法面積計算書　＊ ＊ ＊

地番　：　25-4-2

No	Xn	Yn	距離	方向角	測角	Xn+1-Xn-1	Yn+1-Yn-1	Yn*(Xn+1-Xn-1)	Xn*(Yn+1-Yn-1)
25-48	-53962.874	43363.071	14.941	275-46-31	89-42-33	12.584	-13.688	545680.885464	738643.819312
25-55	-53961.371	43348.206	13.821	183-25-56	87-39-25	-12.294	-15.692	-532922.844564	846761.833732
25-90	-53975.168	43347.379	12.239	93-25-56	90-00-00	-14.529	11.390	-629794.069491	-614777.163520
25-8	-53975.900	43359.596	3.011	49-45-00	136-19-04	1.213	14.515	52595.189948	-783460.188500
25-9	-53973.955	43361.894	11.143	6-03-58	136-18-58	13.026	3.475	564832.031244	-187559.493625
			55.155					倍面積	-391.192601
								面積	195.5963005
								坪数	59.16

＊ ＊ ＊　直角座標法面積計算書　＊ ＊ ＊

地番　：　25-4-3

No	Xn	Yn	距離	方向角	測角	Xn+1-Xn-1	Yn+1-Yn-1	Yn*(Xn+1-Xn-1)	Xn*(Yn+1-Yn-1)
25-90	-53975.168	43347.379	13.821	3-25-56	90-00-00	13.085	12.684	567200.454215	-684621.030912
25-55	-53961.371	43348.206	14.002	273-55-16	90-29-20	14.755	-13.142	639602.779530	709160.337682
25-91	-53960.413	43334.237	11.134	183-25-03	89-29-47	-10.157	-14.633	-440145.845209	789602.723429
25-102	-53971.528	43333.573	0.719	181-59-43	178-34-40	-11.833	-0.689	-512766.169309	37186.382792
25-6	-53972.246	43333.548	2.964	138-14-05	136-14-22	-2.928	1.949	-126880.628544	-105191.907454
25-7	-53974.456	43335.522	11.878	93-25-56	135-11-51	-2.922	13.831	-126626.395284	-746520.700936
			54.518					倍面積	-384.195399
								面積	192.0976995
								坪数	58.10

＊ ＊ ＊　直角座標法面積計算書　＊ ＊ ＊

地番　：　25-4-4

No	Xn	Yn	距離	方向角	測角	Xn+1-Xn-1	Yn+1-Yn-1	Yn*(Xn+1-Xn-1)	Xn*(Yn+1-Yn-1)
25-85	-53932.992	43335.874	27.471	183-25-03	89-46-54	-26.533	-15.618	-1149830.744842	842325.469056
25-91	-53960.413	43334.237	14.002	93-55-16	90-30-13	-28.379	12.332	-1229782.311823	-665439.813116
25-55	-53961.371	43348.206	27.540	3-25-56	89-30-40	26.533	15.618	1150157.949798	-842768.692278
25-54	-53933.880	43349.855	14.009	273-38-09	90-12-13	28.379	-12.332	1230225.535045	665112.608160
			83.022					倍面積	-770.428178
								面積	385.2140890
								坪数	116.52

＊ ＊ ＊　直角座標法面積計算書　＊ ＊ ＊

地番　：　25-3-4

No	Xn	Yn	距離	方向角	測角	Xn+1-Xn-1	Yn+1-Yn-1	Yn*(Xn+1-Xn-1)	Xn*(Yn+1-Yn-1)
25-108	-53917.597	43336.794	15.422	183-25-03	89-46-54	-14.632	-12.926	-634103.969808	696938.858822
25-85	-53932.992	43335.874	14.009	93-38-09	90-13-06	-16.283	13.061	-705638.036342	-704418.808512
25-54	-53933.880	43349.855	15.555	356-06-39	82-28-30	14.632	12.926	634295.078360	-697149.332880
25-109	-53918.360	43348.800	12.031	273-38-09	97-31-30	16.283	-13.061	705848.510400	704227.699960
			57.017					倍面積	-401.582610
								面積	200.7913050
								坪数	60.73

＊ ＊ ＊　直角座標法面積計算書　＊ ＊ ＊

地番　：　25-3-5

No	Xn	Yn	距離	方向角	測角	Xn+1-Xn-1	Yn+1-Yn-1	Yn*(Xn+1-Xn-1)	Xn*(Yn+1-Yn-1)
25-68	-53903.419	43331.086	5.831	127-01-26	89-59-40	-13.850	-3.143	-600135.541100	169418.445917
25-101	-53906.930	43335.742	2.031	126-03-23	179-01-57	-4.707	6.298	-203981.337594	-339505.845140
25-5	-53908.126	43337.384	1.451	184-24-07	238-20-44	-2.643	1.531	-114540.705912	-82533.340906
25-103	-53909.573	43337.273	8.039	183-25-03	179-00-56	-9.471	-0.590	-410447.312583	31806.648070
25-108	-53917.597	43336.794	12.031	93-38-09	90-13-06	-8.787	11.527	-380800.408878	-621508.140619
25-109	-53918.360	43348.800	15.087	356-06-39	82-28-30	14.289	10.983	619411.003200	-592185.347880
25-110	-53903.308	43347.777	13.552	318-59-49	142-53-10	25.280	-9.915	1095831.802560	534451.298820
25-80	-53893.080	43338.885	12.950	217-01-46	78-01-57	-0.111	-16.691	-4810.616235	899529.398280
			70.972					倍面積	-526.883458
								面積	263.4417290
								坪数	79.69

＊ ＊ ＊　直角座標法面積計算書　＊ ＊ ＊

地番　：　25-2-3

No	Xn	Yn	距離	方向角	測角	Xn+1-Xn-1	Yn+1-Yn-1	Yn*(Xn+1-Xn-1)	Xn*(Yn+1-Yn-1)
25-67	-53893.426	43317.836	16.596	127-01-26	89-41-19	-20.291	5.395	-878962.210276	-290755.033270
25-68	-53903.419	43331.086	12.950	37-01-46	90-00-20	0.346	21.049	14992.555756	-1134613.066531
25-80	-53893.080	43338.885	11.235	307-01-36	89-59-50	17.104	-1.170	741268.289040	63054.903600
25-105	-53886.315	43329.916	5.292	307-01-36	180-00-00	9.952	-13.194	431219.324032	710976.040110
25-81	-53883.128	43325.691	12.951	217-20-07	90-18-31	-7.111	-12.080	-308088.988701	650908.186240
			59.024					倍面積	-428.969851
								面積	214.4849255
								坪数	64.88

＊ ＊ ＊　直角座標法面積計算書　＊ ＊ ＊

地番　：　25-2-4

No	Xn	Yn	距離	方向角	測角	Xn+1-Xn-1	Yn+1-Yn-1	Yn*(Xn+1-Xn-1)	Xn*(Yn+1-Yn-1)
25-66	-53883.470	43304.635	16.534	127-01-26	89-49-34	-20.274	5.370	-877958.169990	-289354.233900
25-67	-53893.426	43317.836	12.951	37-20-07	90-18-41	0.342	21.056	14814.699912	-1134779.977856
25-81	-53883.128	43325.691	5.411	307-01-36	89-41-29	13.557	3.535	587366.392887	-190476.857480
25-104	-53879.869	43321.371	11.154	307-01-36	180-00-00	9.976	-13.225	432173.997096	712561.267525
25-82	-53873.152	43312.466	12.952	217-11-52	90-10-16	-3.601	-16.736	-155968.190066	901621.071872
			59.002					倍面積	-428.729839
								面積	214.3649195
								坪数	64.84

＊ ＊ ＊　直角座標法面積計算書　＊ ＊ ＊

地番　：　25-5-1

No	Xn	Yn	距離	方向角	測角	Xn+1-Xn-1	Yn+1-Yn-1	Yn*(Xn+1-Xn-1)	Xn*(Yn+1-Yn-1)
25-84	-53880.659	43300.909	4.667	127-01-26	89-49-50	-13.129	-4.104	-568497.634261	221126.224536
25-66	-53883.470	43304.635	12.952	37-11-52	90-10-26	7.507	11.557	325087.894945	-622731.262790
25-82	-53873.152	43312.466	4.668	307-01-30	89-49-38	13.129	4.104	568649.366114	-221095.415808
25-83	-53870.341	43308.739	12.952	217-11-36	90-10-06	-7.507	-11.557	-325118.703673	622579.530937
			35.239					倍面積	-120.923125
								面積	60.4615625
								坪数	18.28

＊ ＊ ＊　直角座標法面積計算書　＊ ＊ ＊

地番　：　25-5-2

No	Xn	Yn	距離	方向角	測角	Xn+1-Xn-1	Yn+1-Yn-1	Yn*(Xn+1-Xn-1)	Xn*(Yn+1-Yn-1)
25-47	-53862.052	43297.748	10.933	213-07-03	86-05-33	-0.868	-16.965	-37582.445264	913769.712180
25-3	-53871.209	43291.774	2.988	170-01-26	136-54-23	-12.100	-5.456	-523830.465400	293921.316304
25-4	-53874.152	43292.292	0.581	127-40-53	137-39-27	-3.298	0.978	-142777.979016	-52688.920656
25-100	-53874.507	43292.752	10.217	127-01-26	179-20-33	-6.507	8.617	-281705.937264	-464236.626819
25-84	-53880.659	43300.909	12.952	37-11-36	90-10-10	4.166	15.987	180391.586894	-861390.095433
25-83	-53870.341	43308.739	13.767	307-01-30	89-49-54	18.607	-3.161	805845.706573	170284.147901
			51.438					倍面積	-340.466523
								面積	170.2332615
								坪数	51.49