


大網白里町瑞穂土地区画整理事業

画地確定図

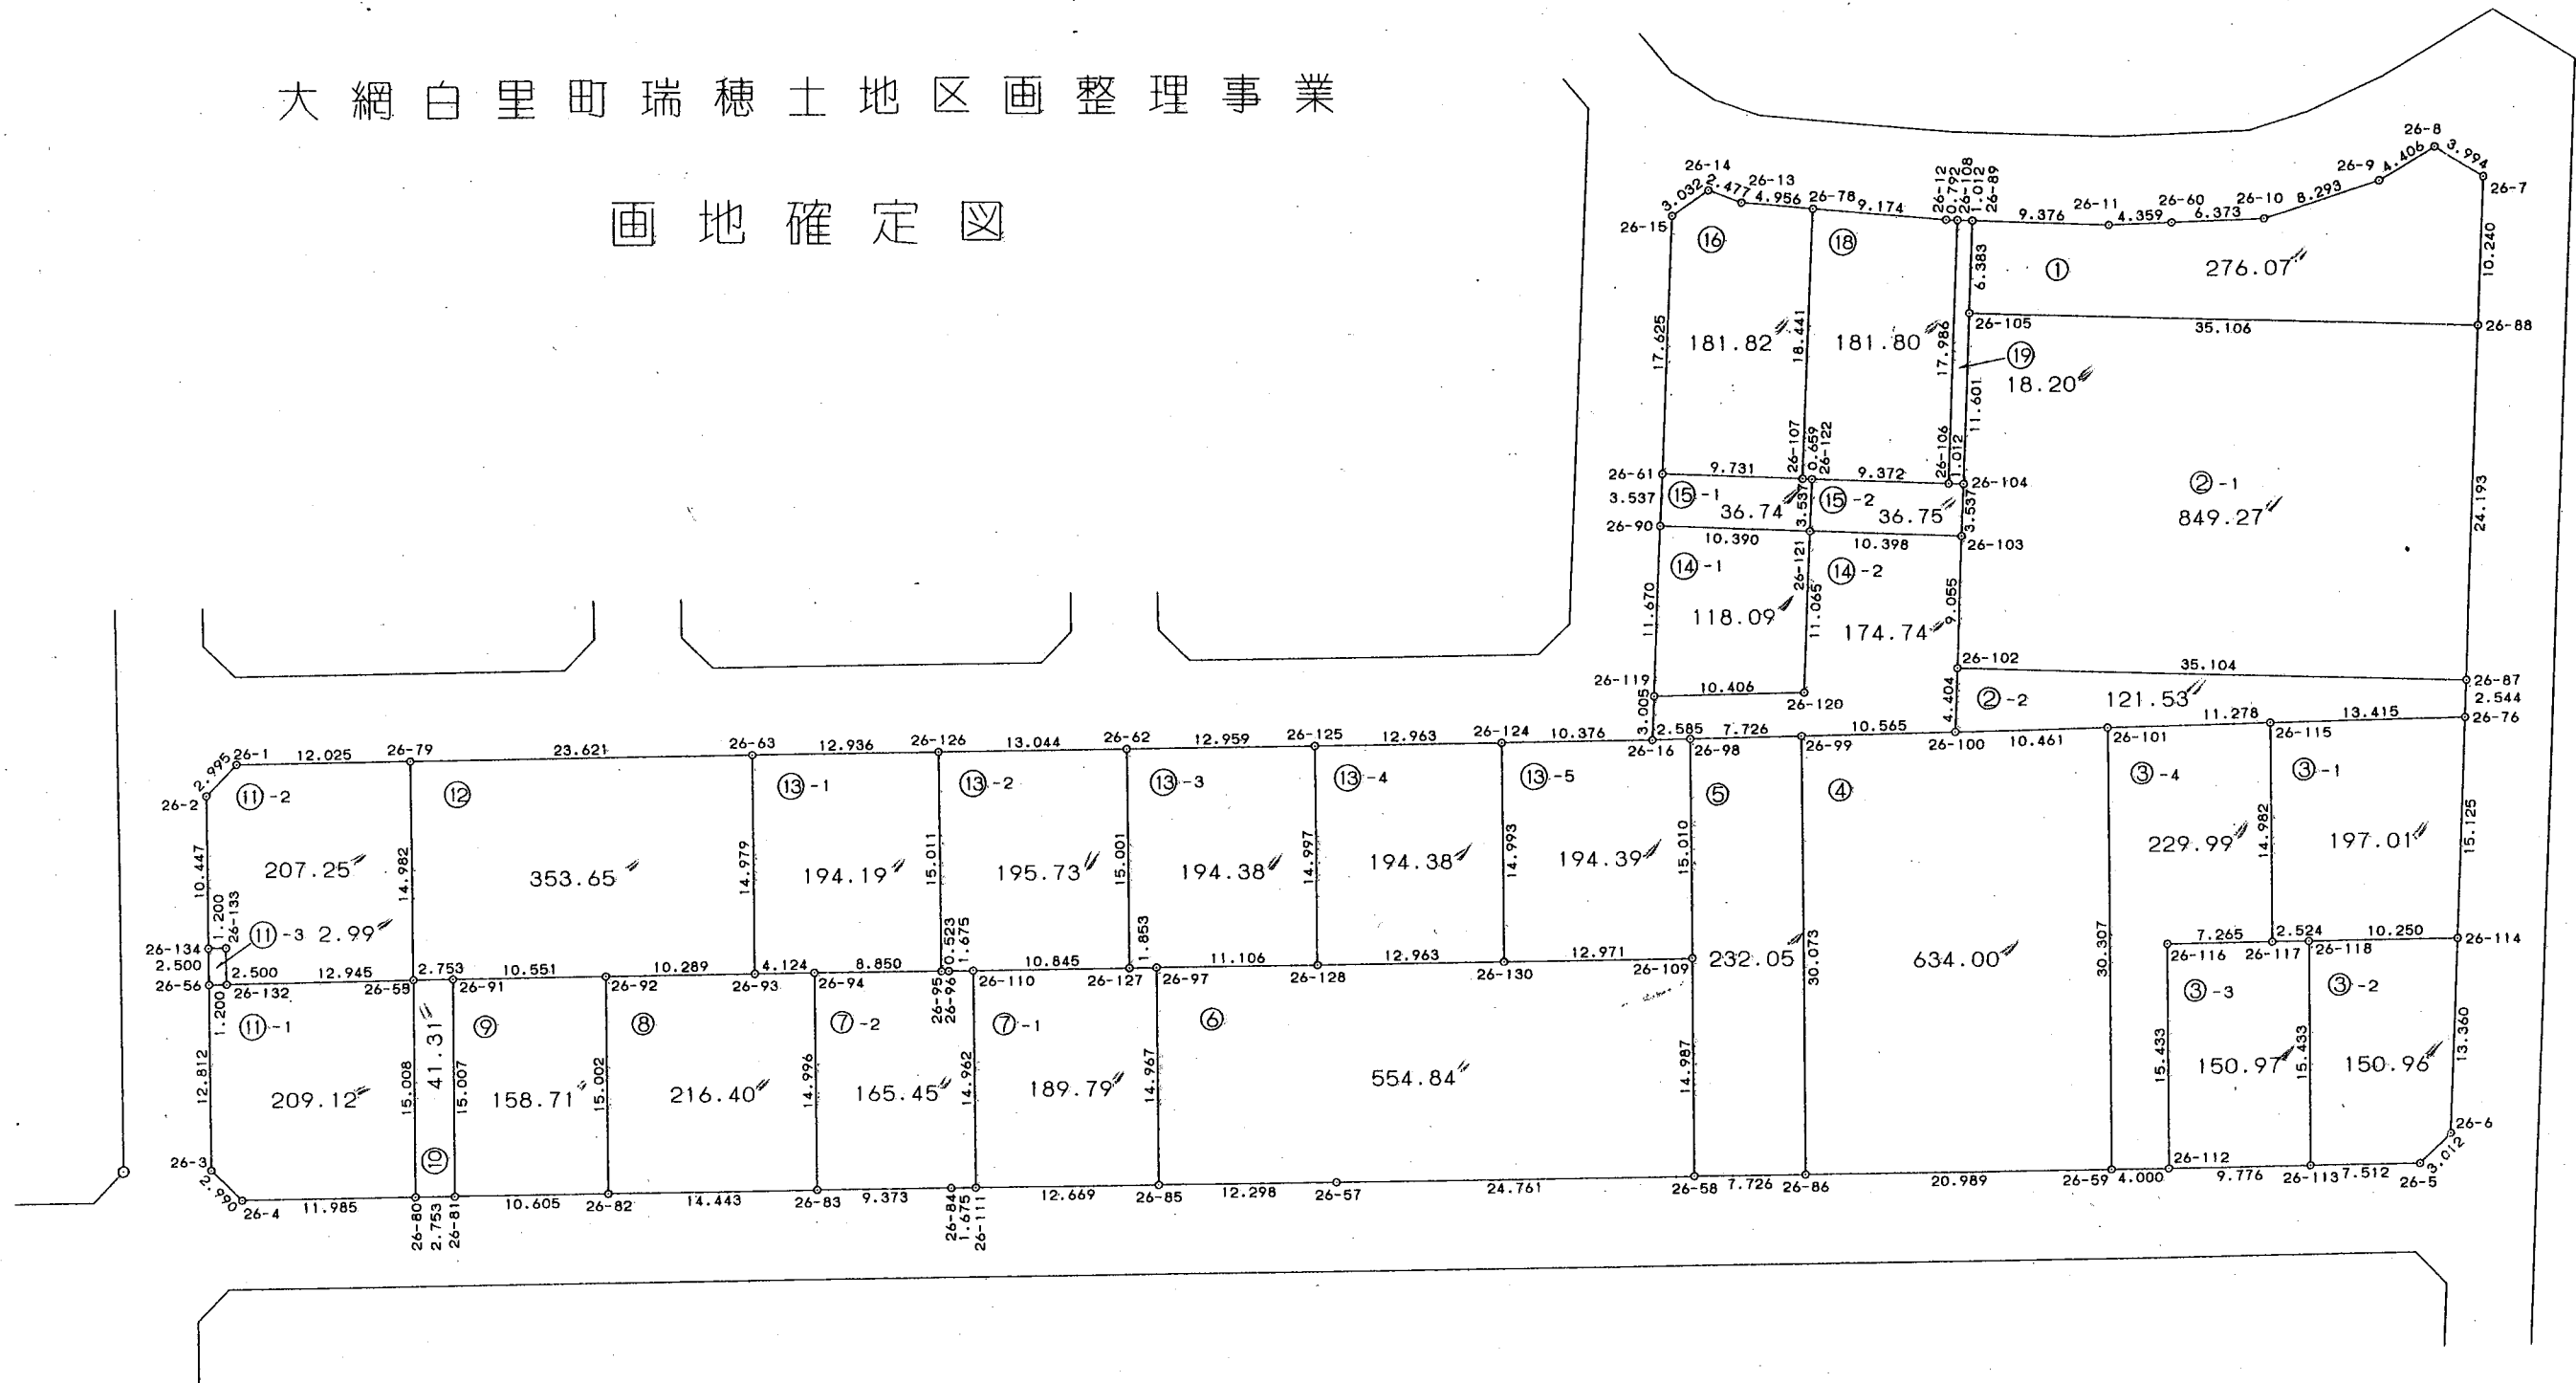

S=1:50



* * * 直 角 座 標 法 面 積 計 算 書 * * *

地 番 : 26-1

No	Xn	Yn	距離	方向角	測角	Xn+1-Xn-1	Yn+1-Yn-1	Yn*(Xn+1-Xn-1)	Xn*(Yn+1-Yn-1)
26-89	-53948.606	43391.463	6.383	185-52-52	89-32-46	-5.315	-9.973	-230625.625845	538029.447638
26-105	-53954.955	43390.809	35.106	95-53-15	90-00-23	-9.950	34.266	-431738.549550	-1848820.488030
26-88	-53958.556	43425.729	10.240	5-53-09	89-59-54	6.585	35.970	285958.425465	-1940889.259320
26-7	-53948.370	43426.779	3.994	304-35-57	118-42-48	12.454	-2.238	540837.105666	120736.452060
26-8	-53946.102	43423.491	4.406	243-15-15	118-39-18	0.285	-7.222	12375.694935	389598.748644
26-9	-53948.085	43419.557	8.293	256-09-14	192-53-59	-3.967	-11.986	-172245.382619	646621.746810
26-10	-53950.069	43411.505	6.373	272-19-04	196-09-50	-1.726	-14.420	-74928.257630	777959.994980
26-60	-53949.811	43405.137	4.359	272-15-09	179-56-05	0.429	-10.723	18620.803773	578503.823353
26-11	-53949.640	43400.782	9.376	276-20-06	184-04-57	1.205	-13.674	52297.942310	737707.377360
			88.530					倍面積	-552.156505
							面積		276.0782525
							坪數		83.51

* * * 直 角 座 標 法 面 積 計 算 書 * * *

地 番 : 26-2-2

No	Xn	Yn	距離	方向角	測角	Xn+1-Xn-1	Yn+1-Yn-1	Yn*(Xn+1-Xn-1)	Xn*(Yn+1-Yn-1)
26-87	-53982.621	43423.248	35.104	275-53-15	90-00-06	6.131	-34.657	266227.933488	1870875.695997
26-102	-53979.021	43388.330	4.404	185-52-52	89-59-37	-0.781	-35.370	-33886.285730	1909237.972770
26-100	-53983.402	43387.878	10.461	92-43-29	86-50-37	-4.878	9.997	-211646.068884	-539672.069794
26-101	-53983.899	43398.327	11.278	92-54-35	180-11-06	-1.069	21.712	-46392.811563	-1172098.415088
26-115	-53984.471	43409.590	13.415	92-54-35	180-00-00	-1.253	24.660	-54392.216270	-1331257.054860
26-76	-53985.152	43422.987	2.544	5-53-09	92-58-34	1.850	13.658	80332.525950	-737329.206016
			77.206					倍面積	-243.076991
							面積		121.5384955
							坪數		36.76

* * * 直 角 座 標 法 面 積 計 算 書 * * *

地 番 : 26-3-1

No	Xn	Yn	距離	方向角	測角	Xn+1-Xn-1	Yn+1-Yn-1	Yn*(Xn+1-Xn-1)	Xn*(Yn+1-Yn-1)
26-76	-53985.152	43422.987	13.415	272-54-35	87-01-26	15.727	-11.846	682913.316549	639508.110592
26-115	-53984.471	43409.590	14.982	183-27-42	90-33-07	-14.275	-14.302	-619671.897250	772085.904242
26-117	-53999.427	43408.685	2.524	93-27-42	90-00-00	-15.108	1.615	-655818.412980	-87209.074605
26-118	-53999.579	43411.205	10.250	93-27-42	180-00-00	-0.771	12.751	-33470.039055	-688548.631829
26-114	-54000.198	43421.436	15.125	5-53-09	92-25-27	14.427	11.782	626441.057172	-636230.332836
			56.296					倍面積	-394.024436
							面積		197.0122180
							坪數		59.59

* * * 直 角 座 標 法 面 積 計 算 書 * * *

地 番 : 26-3-3

No	Xn	Yn	距離	方向角	測角	Xn+1-Xn-1	Yn+1-Yn-1	Yn*(Xn+1-Xn-1)	Xn*(Yn+1-Yn-1)
26-112	-54014.394	43400.515	9.776	93-27-42	90-02-53	-15.996	8.839	-694234.637940	-477433.228566
26-113	-54014.984	43410.273	15.433	3-27-42	90-00-00	14.815	10.690	643123.194495	-577420.178960
26-118	-53999.579	43411.205	2.524	273-27-42	90-00-00	15.557	-1.588	675348.116185	85751.331452
26-117	-53999.427	43408.685	7.265	273-27-42	180-00-00	0.591	-9.771	25654.532835	527628.401217
26-116	-53998.988	43401.434	15.433	183-24-49	89-57-07	-14.967	-8.170	-649589.262678	441171.731960
			50.431					倍面積	-301.942897
							面積		150.9714485
							坪數		45.66

* * * 直 角 座 標 法 面 積 計 算 書 * * *

地 番 : 26-3-4

No	Xn	Yn	距離	方向角	測角	Xn+1-Xn-1	Yn+1-Yn-1	Yn*(Xn+1-Xn-1)	Xn*(Yn+1-Yn-1)
26-59	-54014.152	43396.522	4.000	93-27-42	90-02-53	-30.495	2.188	-1323376.938390	-118182.964576
26-112	-54014.394	43400.515	15.433	3-24-49	89-57-07	15.164	4.912	658125.409460	-265318.703328
26-116	-53998.988	43401.434	7.265	93-27-42	270-02-53	14.967	8.170	649589.262678	-441171.731960
26-117	-53999.427	43408.685	14.982	3-27-42	90-00-00	14.517	8.156	630163.880145	-440419.326612
26-115	-53984.471	43409.590	11.278	272-54-35	89-26-53	15.528	-10.358	674064.113520	559171.150618
26-101	-53983.899	43398.327	30.307	183-24-49	90-30-14	-29.681	-13.068	-1288105.743687	705461.592132
			83.265					倍面積	-459.983726
							面積		229.9918630
							坪數		69.57

* * * 直 角 座 標 法 面 積 計 算 書 * * *

地 番 : 26-4

No	Xn	Yn	距離	方向角	測角	Xn+1-Xn-1	Yn+1-Yn-1	Yn*(Xn+1-Xn-1)	Xn*(Yn+1-Yn-1)
26-86	-54012.892	43375.572	20.989	93-26-30	90-05-41	-31.281	19.195	-1356831.267732	-1036777.461940
26-59	-54014.152	43396.522	30.307	3-24-49	89-58-19	28.993	22.755	1258195.362346	-1229092.028760
26-101	-53983.899	43398.327	10.461	272-43-29	89-18-40	30.750	-8.644	1334498.555250	466636.822956
26-100	-53983.402	43387.878	10.565	272-52-54	180-09-25	1.028	-21.000	44602.738584	1133651.442000
26-99	-53982.871	43377.327	30.073	183-20-49	90-27-55	-29.490	-12.306	-1279197.373230	664313.210526

102.395

倍面積

-1268.015218

面積

634.0076090

坪数

191.78

* * *

直 角 座 標 法 面 積 計 算 書

❖ ❖ ❖

地 番 : 26-5

[illegible]

* * *

直 角 座 標 法 面 積 計 算 書

* * *

地 番 : 26-6

No	Xn	Yn	距離	方向角	測角	Xn+1-Xn-1	Yn+1-Yn-1	Yn*(Xn+1-Xn-1)	Xn*(Yn+1-Yn-1)
26-85	-54010.222	43330.865	12.298	93-24-18	89-58-58	-15.670	11.383	-678994.654550	-614798.357026
26-57	-54010.952	43343.142	24.761	93-25-00	180-00-42	-2.206	36.995	-95614.971252	-1998135.169240
26-58	-54012.428	43367.860	14.987	3-20-49	89-55-49	13.485	25.592	584815.592100	-1382286.057376
26-109	-53997.467	43368.734	12.971	273-22-56	90-02-07	15.726	-12.074	682016.710884	651965.416558
26-130	-53996.702	43355.786	12.963	273-22-56	180-00-00	1.530	-25.888	66334.352580	1397866.621376
26-128	-53995.937	43342.846	11.106	273-22-56	180-00-00	1.420	-24.027	61546.841320	1297360.378299
26-97	-53995.282	43331.759	14.967	183-25-20	90-02-24	-14.285	-11.981	-618994.177315	646917.473642
			104.053					倍面積	-1109.693767
							面積		554.8468835
							坪數		167.84

* * * 直 角 座 標 法 面 積 計 算 書 * * *

地 番 : 26-7-1

No	Xn	Yn	距離	方向角	測角	Xn+1-Xn-1	Yn+1-Yn-1	Yn*(Xn+1-Xn-1)	Xn*(Yn+1-Yn-1)
26-111	-54009.469	43318.219	12.669	93-24-18	90-05-42	-15.689	11.782	-679619.537891	-636339.563758
26-85	-54010.222	43330.865	14.967	3-25-20	90-01-02	14.187	13.540	614734.981755	-731298.405880
26-97	-53995.282	43331.759	1.853	273-22-56	89-57-36	15.050	-0.956	652142.972950	51619.489592
26-127	-53995.172	43329.909	10.845	273-22-56	180-00-00	0.749	-12.676	32454.101841	684442.800272
26-110	-53994.533	43319.083	14.962	183-18-36	89-55-40	-14.297	-11.690	-619332.929651	631196.090770
			55.296					倍面積	-379.589004
								面積	189.7945020
								坪數	57.41

* * * 直 角 座 標 法 面 積 計 算 書 * * *

地 番 : 26-8

No	Xn	Yn	距離	方向角	測角	Xn+1-Xn-1	Yn+1-Yn-1	Yn*(Xn+1-Xn-1)	Xn*(Yn+1-Yn-1)
26-82	-54007.955	43292.773	14.443	93-24-18	89-58-58	-15.833	13.522	-685454.474909	-730295.567510
26-83	-54008.813	43307.190	14.996	3-18-36	89-54-18	14.113	15.283	611194.372470	-825416.689079
26-94	-53993.842	43308.056	4.124	273-25-50	90-07-14	15.217	-3.251	659018.688152	175533.980342
26-93	-53993.596	43303.939	10.289	273-25-50	180-00-00	0.862	-14.388	37327.995418	776859.859248
26-92	-53992.980	43293.668	15.002	183-25-20	89-59-30	-14.359	-11.166	-621653.778812	602885.614680
			58.854					倍面積	-432.802319
								面積	216.4011595
								坪數	65.46

* * * 直 角 座 標 法 面 積 計 算 書 * * *

地 番 : 26-10

No	Xn	Yn	距離	方向角	測角	Xn+1-Xn-1	Yn+1-Yn-1	Yn*(Xn+1-Xn-1)	Xn*(Yn+1-Yn-1)
26-80	-54007.162	43279.439	2.753	93-24-18	89-46-36	-15.142	1.799	-655337.265338	-97158.884438
26-81	-54007.326	43282.187	15.007	3-37-42	90-13-24	14.813	3.697	641139.036031	-199665.084222
26-91	-53992.349	43283.136	2.753	273-25-50	89-48-08	15.142	-1.799	655393.245312	97132.235851
26-55	-53992.184	43280.388	15.008	183-37-42	90-11-52	-14.813	-3.697	-641112.387444	199609.104248
			35.521					倍面積	-82.628561
							面積		41.3142805
							坪数		12.49

* * *

直 角 座 標 法 面 積 計 算 書

* * *

地 番 : 26-11-1

No	Xn	Yn	距離	方向角	測角	Xn+1-Xn-1	Yn+1-Yn-1	Yn*(Xn+1-Xn-1)	Xn*(Yn+1-Yn-1)
26-56	-53991.422	43266.264	12.812	183-26-43	90-21-29	-12.724	-1.968	-550519.943136	106255.118496
26-3	-54004.211	43265.494	2.990	138-30-17	135-03-34	-15.028	1.211	-650193.843832	-65399.099521
26-4	-54006.450	43267.475	11.985	93-24-18	134-54-01	-2.951	13.945	-127682.318725	-753119.945250
26-80	-54007.162	43279.439	15.008	3-37-42	90-13-24	14.266	12.913	617424.476774	-697394.482906
26-55	-53992.184	43280.388	12.945	273-05-14	89-27-32	15.675	-11.977	678420.081900	646664.387768
26-132	-53991.487	43267.462	1.200	273-05-14	180-00-00	0.762	-14.124	32969.806044	762575.762388
			56.940					倍面積	-418.259025
							面積		209.1295125
							坪數		63.26

* * * 直 角 座 標 法 面 積 計 算 書 * * *

地 番 : 26-11-2

No	Xn	Yn	距離	方向角	測角	Xn+1-Xn-1	Yn+1-Yn-1	Yn*(Xn+1-Xn-1)	Xn*(Yn+1-Yn-1)
26-79	-53977.228	43281.283	12.025	273-26-21	90-01-01	15.677	-11.108	678520.673591	599579.048624
26-1	-53976.507	43269.280	2.995	228-19-55	134-53-34	-1.270	-14.241	-54951.985600	768679.436187
26-2	-53978.498	43267.042	10.447	183-26-45	135-06-50	-12.420	-2.866	-537376.661640	154702.375268
26-134	-53988.927	43266.414	1.200	93-05-14	89-38-29	-10.493	0.570	-453994.482102	-30773.688390
26-133	-53988.991	43267.612	2.500	183-26-45	270-21-31	-2.560	1.048	-110765.086720	-56580.462568
26-132	-53991.487	43267.462	12.945	93-05-14	89-38-29	-3.193	12.776	-138153.006166	-689795.237912
26-55	-53992.184	43280.388	14.982	3-25-20	90-20-06	14.259	13.821	617135.052492	-746225.975064
			57.094					倍面積	-414.503855
							面積		207.2519275
							坪數		62.69

* * * 直 角 座 標 法 面 積 計 算 書 * * *

地 番 : 26-13-2

No	Xn	Yn	距離	方向角	測角	Xn+1-Xn-1	Yn+1-Yn-1	Yn*(Xn+1-Xn-1)	Xn*(Yn+1-Yn-1)
26-126	-53979.418	43317.774	15.011	183-22-56	89-57-23	-14.206	-13.906	-615372.297444	750637.786708
26-95	-53994.403	43316.888	0.523	93-22-56	90-00-00	-15.016	-0.364	-650446.390208	19653.962692
26-96	-53994.434	43317.410	1.675	93-22-56	180-00-00	-0.130	2.195	-5631.263300	-118517.782630
26-110	-53994.533	43319.083	10.845	93-22-56	180-00-00	-0.738	12.499	-31969.483254	-674877.667967
26-127	-53995.172	43329.909	15.001	3-22-56	90-00-00	14.336	11.711	621177.575424	-632337.459292
26-62	-53980.197	43330.794	13.044	273-25-33	90-02-37	15.754	-12.135	682633.328676	655049.690595
			56.099					倍面積	-391.469894
								面積	195.7349470
								坪數	59.20

* * * 直 角 座 標 法 面 積 計 算 書 * * *

地 番 : 26-13-3

No	Xn	Yn	距離	方向角	測角	Xn+1-Xn-1	Yn+1-Yn-1	Yn*(Xn+1-Xn-1)	Xn*(Yn+1-Yn-1)
26-62	-53980.197	43330.794	15.001	183-22-56	89-58-54	-14.206	-13.821	-615557.259564	746060.302737
26-127	-53995.172	43329.909	1.853	93-22-56	90-00-00	-15.085	0.965	-653631.677265	-52105.340980
26-97	-53995.282	43331.759	11.106	93-22-56	180-00-00	-0.765	12.937	-33148.795635	-698536.963234
26-128	-53995.937	43342.846	14.997	3-22-56	90-00-00	14.316	11.971	620496.183336	-646385.361827
26-125	-53980.966	43343.730	12.959	273-24-02	90-01-06	15.740	-12.052	682230.310200	650578.602232
			55.916					倍面積	-388.761072
							面積		194.3805360
							坪數		58.80

* * * 直 角 座 標 法 面 積 計 算 書 * * *

地 番 : 26-13-4

No	Xn	Yn	距離	方向角	測角	Xn+1-Xn-1	Yn+1-Yn-1	Yn*(Xn+1-Xn-1)	Xn*(Yn+1-Yn-1)
26-125	-53980.966	43343.730	14.997	183-22-56	89-58-54	-14.202	-13.825	-615567.653460	746286.854950
26-128	-53995.937	43342.846	12.963	93-22-56	90-00-00	-15.736	12.056	-682043.024656	-650975.016472
26-130	-53996.702	43355.786	14.993	3-22-56	90-00-00	14.202	13.825	615738.872772	-746504.405150
26-124	-53981.735	43356.671	12.963	273-24-02	90-01-06	15.736	-12.056	682260.574856	650803.797160
			55.916					倍面積	-388.769512
							面積		194.3847560
							坪數		58.80

* * *

直 角 座 標 法 面 積 計 算 書

* * *

地 番 : 26-13-5

No	Xn	Yn	距離	方向角	測角	Xn+1-Xn-1	Yn+1-Yn-1	Yn*(Xn+1-Xn-1)	Xn*(Yn+1-Yn-1)
26-124	-53981.735	43356.671	14.993	183-22-56	89-58-54	-14.351	-11.243	-622211.585521	606916.646605
26-130	-53996.702	43355.786	12.971	93-22-56	90-00-00	-15.732	12.063	-682073.225352	-651362.216226
26-109	-53997.467	43368.734	15.010	3-20-49	89-57-53	14.220	13.825	616703.397480	-746514.981275
26-98	-53982.482	43369.611	2.585	272-55-14	89-34-25	15.116	-1.705	655575.039876	92040.131810
26-16	-53982.351	43367.029	10.376	273-24-02	180-28-48	0.747	-12.940	32395.170663	698531.621940
			55.935					倍面積	-388.797146
							面積		194.3985730
							坪數		58.80

* * *

直 角 座 標 法 面 積 計 算 書

* * *

地 番 : 26-14-1

[illegible]

* * *

直 角 座 標 法 面 積 計 算 書

* * *

地 番 : 26-15-1

No	Xn	Yn	距離	方向角	測角	Xn+1-Xn-1	Yn+1-Yn-1	Yn*(Xn+1-Xn-1)	Xn*(Yn+1-Yn-1)
26-61	-53964.243	43368.968	3.537	186-06-52	89-53-27	-2.462	-10.050	-106774.399216	542340.642150
26-90	-53967.760	43368.592	10.390	96-13-25	90-06-33	-4.643	9.952	-201360.372656	-537087.147520
26-121	-53968.886	43378.920	3.537	6-06-52	89-53-27	2.391	10.705	103718.997720	-577736.924630
26-122	-53965.369	43379.297	0.659	276-13-25	90-06-33	3.588	-0.278	155644.917636	15002.372582
26-107	-53965.298	43378.642	9.731	276-13-25	180-00-00	1.126	-10.329	48844.350892	557407.563042
			27.854					倍面積	-73.494376
							面積		36.7471880
							坪數		11.11

* * * 直 角 座 標 法 面 積 計 算 書 * * *

地 番 : 26-15-2

No	Xn	Yn	距離	方向角	測角	Xn+1-Xn-1	Yn+1-Yn-1	Yn*(Xn+1-Xn-1)	Xn*(Yn+1-Yn-1)
26-104	-53966.495	43389.620	1.012	276-13-25	90-20-33	3.628	-0.644	157417.541360	34754.422780
26-106	-53966.385	43388.614	9.372	276-13-25	180-00-00	1.126	-10.323	48855.579364	557094.992355
26-122	-53965.369	43379.297	3.537	186-06-52	89-53-27	-2.501	-9.694	-108491.621797	523140.287086
26-121	-53968.886	43378.920	10.398	96-13-25	90-06-33	-4.644	9.961	-201451.704480	-537584.073446
26-103	-53970.013	43389.258	3.537	5-52-52	89-39-27	2.391	10.700	103743.715878	-577479.139100
			27.856					倍面積	-73.510325
							面積		36.7551625
							坪數		11.11

