


大網白里町瑞穂土地区画整理事業

画地確定図

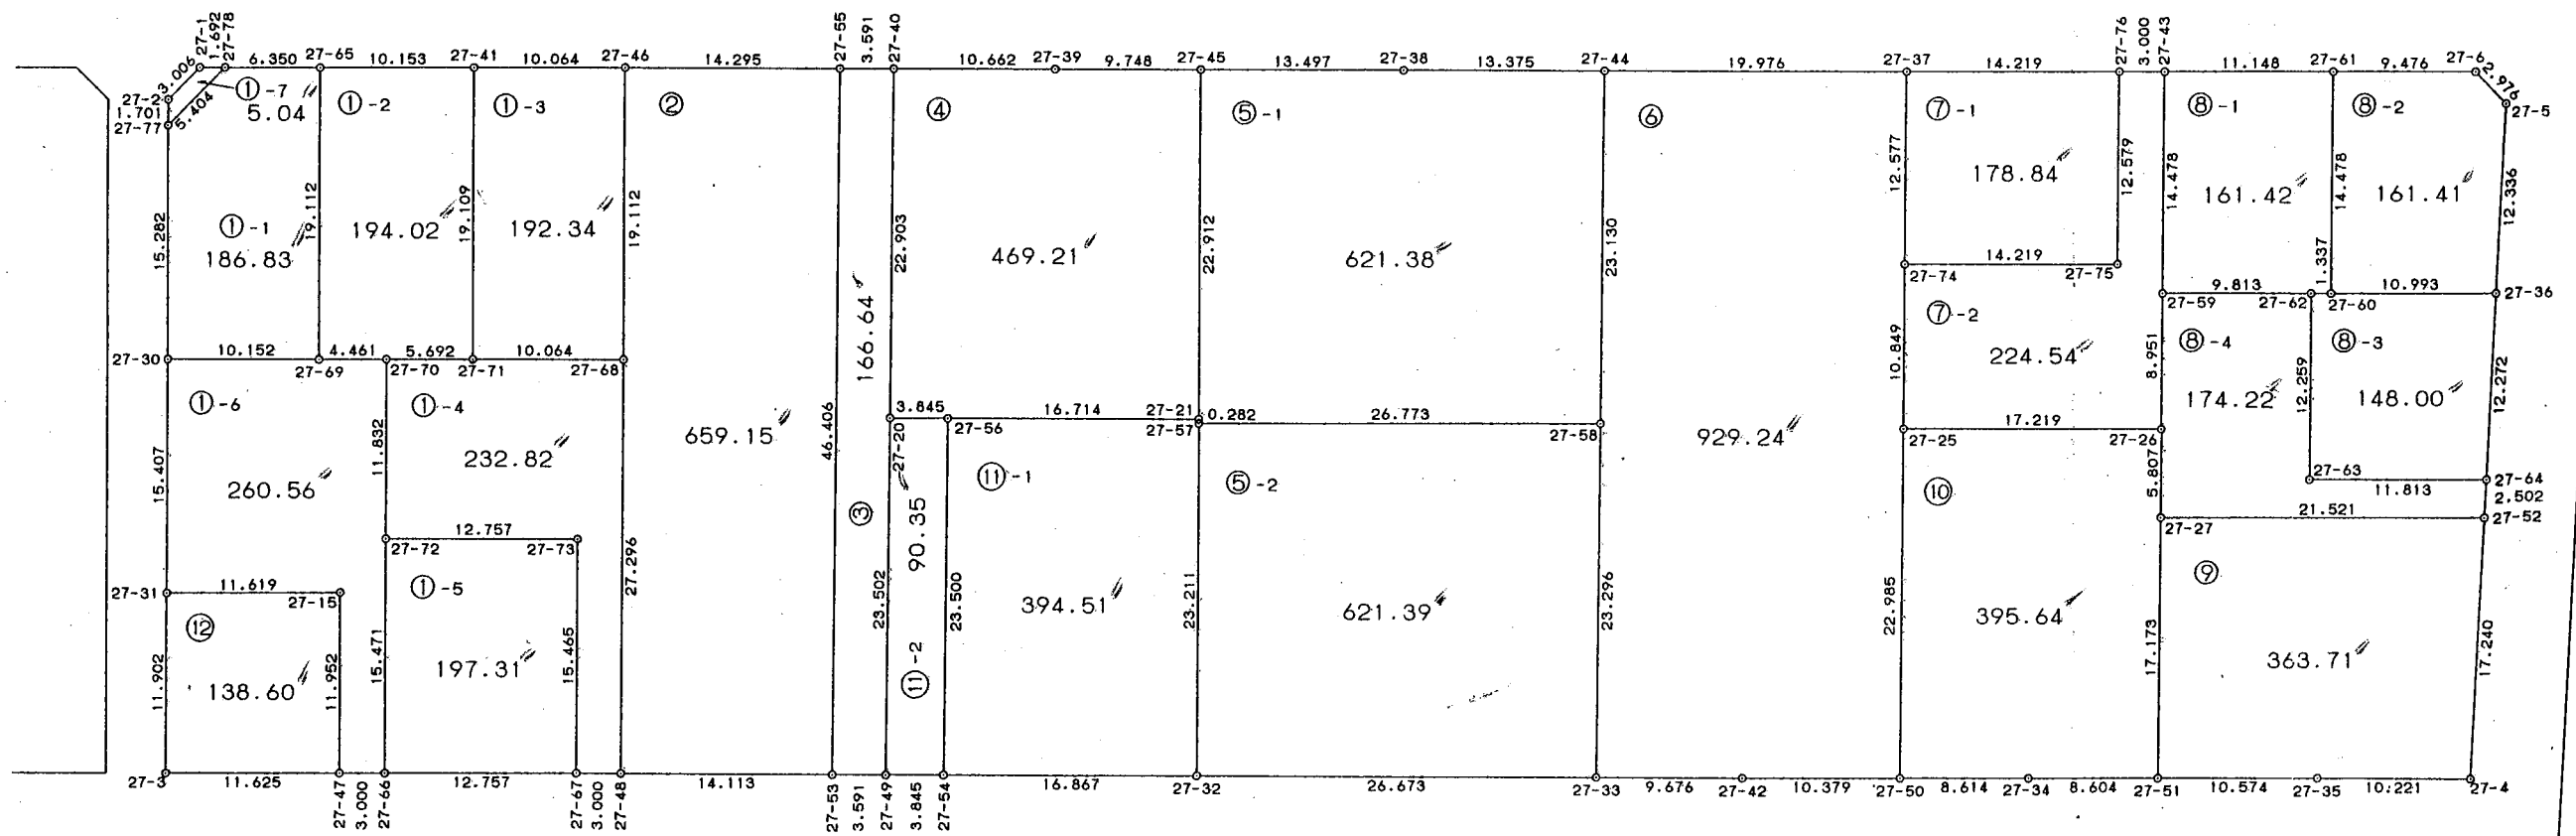

S=1:5



* * *

直 角 座 標 法 面 積 計 算 書

* * *

地 番 : 27-1-7

No	Xn	Yn	距離	方向角	測角	Xn+1-Xn-1	Yn+1-Yn-1	Yn*(Xn+1-Xn-1)	Xn*(Yn+1-Yn-1)
27-1	-54012.385	43266.117	3.006	228-16-02	134-49-52	-1.900	-3.932	-82205.622300	212376.697820
27-2	-54014.386	43263.874	1.701	183-23-17	135-07-15	-3.698	-2.343	-159989.806052	126555.706398
27-77	-54016.083	43263.774	5.404	48-16-02	44-52-45	1.900	3.932	82201.170600	-212391.238356
27-78	-54012.486	43267.806	1.692	273-26-10	45-10-08	3.698	2.343	160004.346588	-126551.254698
			11.803					倍面積	-10.088836
							面積		5.0444180
							坪数		1.52

* * * 直 角 座 標 法 面 積 計 算 書 * * *

地 番 : 27-1-2

No	Xn	Yn	距離	方向角	測角	Xn+1-Xn-1	Yn+1-Yn-1	Yn*(Xn+1-Xn-1)	Xn*(Yn+1-Yn-1)
27-65	-54012.867	43274.145	19.112	183-25-15	89-59-05	-18.470	-11.275	-799273.458150	608995.075425
27-69	-54031.945	43273.004	4.461	93-25-15	90-00-00	-19.344	3.312	-837072.989376	-178953.801840
27-70	-54032.211	43277.457	5.692	93-25-15	180-00-00	-0.606	10.135	-26226.138942	-547616.458485
27-71	-54032.551	43283.139	19.109	3-25-15	90-00-00	18.736	6.822	810952.892304	-368610.062922
27-41	-54013.475	43284.279	10.153	273-26-10	90-00-55	19.684	-8.994	852007.747836	485797.194150
			58.527					倍面積	-388.053672
							面積		194.0268360
							坪數		58.69

* * *

直角座標法面積計算書

* * *

地番 : 27-1-3

No	Xn	Yn	距離	方向角	測角	Xn+1-Xn-1	Yn+1-Yn-1	Yn*(Xn+1-Xn-1)	Xn*(Yn+1-Yn-1)
27-41	-54013.475	43284.279	19.109	183-25-15	90-00-57	-18.478	-11.187	-799806.907362	604248.744825
27-71	-54032.551	43283.139	10.064	93-25-15	90-00-00	-19.676	8.906	-851639.042964	-481213.899206
27-68	-54033.151	43293.185	19.112	3-25-15	90-00-00	18.478	11.187	799971.472430	-604468.860237
27-46	-54014.073	43294.326	10.064	273-24-18	89-59-03	19.676	-8.906	851859.158376	481049.334138
			58.349					倍面積	-384.680480
							面積		192.3402400
							坪數		58.18

* * * 直 角 座 標 法 面 積 計 算 書 * * *

地 番 : 27-2

No	Xn	Yn	距離	方向角	測角	Xn+1-Xn-1	Yn+1-Yn-1	Yn*(Xn+1-Xn-1)	Xn*(Yn+1-Yn-1)
27-46	-54014.073	43294.326	19.112	183-25-15	90-00-57	-18.229	-15.410	-789212.268654	832356.864930
27-68	-54033.151	43293.185	27.296	183-25-15	180-00-00	-46.325	-2.769	-2005556.795125	149617.795119
27-48	-54060.398	43291.557	14.113	93-23-41	89-58-26	-28.083	12.460	-1215756.795231	-673592.559080
27-53	-54061.234	43305.645	46.406	3-38-45	90-15-04	45.476	17.038	1969367.512020	-921095.304892
27-55	-54014.922	43308.595	14.295	273-24-18	89-45-33	47.161	-11.319	2042476.648795	611394.902118
			121.222					倍面積	-1318.301805
							面積		659.1509025
							坪数		199.39

* * *

直角座標法面積計算書

* * *

地番 : 27-4

No	Xn	Yn	距離	方向角	測角	Xn+1-Xn-1	Yn+1-Yn-1	Yn*(Xn+1-Xn-1)	Xn*(Yn+1-Yn-1)
27-40	-54015.135	43312.180	22.903	183-38-45	90-14-01	-22.223	-12.100	-962526.576140	653583.133500
27-20	-54037.993	43310.724	3.845	93-25-14	89-46-29	-23.087	2.382	-999914.684988	-128718.499326
27-56	-54038.222	43314.562	16.714	93-25-14	180-00-00	-1.226	20.522	-53103.653012	-1108972.391884
27-21	-54039.219	43331.246	22.912	3-16-23	89-51-09	21.877	17.992	947957.668742	-972273.628248
27-45	-54016.345	43332.554	9.748	273-22-45	90-06-22	23.449	-8.422	1016105.058746	454925.657590
27-39	-54015.770	43322.824	10.662	273-24-44	180-01-59	1.210	-20.374	52420.617040	1100517.297980
			86.784					倍面積	-938.430388
							面積		469.2151940
							坪數		141.93

* * * 直 角 座 標 法 面 積 計 算 書 * * *

地 番 : 27-6

No	Xn	Yn	距離	方向角	測角	Xn+1-Xn-1	Yn+1-Yn-1	Yn*(Xn+1-Xn-1)	Xn*(Yn+1-Yn-1)
27-44	-54017.946	43359.379	23.130	183-31-08	90-03-49	-21.883	-21.360	-948833.290657	1153823.326560
27-58	-54041.033	43357.959	23.296	183-31-08	180-00-00	-46.339	-2.850	-2009164.462101	154016.944050
27-33	-54064.285	43356.529	9.676	93-29-02	89-57-54	-23.840	8.228	-1033619.651360	-444840.936980
27-42	-54064.873	43366.187	10.379	93-20-36	179-51-34	-1.194	20.020	-51779.227278	-1082378.757460
27-50	-54065.479	43376.549	22.985	3-25-15	90-04-39	22.338	11.734	968945.351562	-634404.330586
27-25	-54042.535	43377.921	10.849	3-25-15	180-00-00	33.774	2.019	1465045.903854	-109111.878165
27-74	-54031.705	43378.568	12.577	3-25-15	180-00-00	23.385	1.398	1014407.812680	-75536.323590
27-37	-54019.150	43379.319	19.976	273-27-19	90-02-04	13.759	-19.189	596856.050121	1036573.469350
			132.868					倍面積	-1858.486821
							面積		929.2434105
							坪數		281.09

* * * 直 角 座 標 法 面 積 計 算 書 * * *

地 番 : 27-7-1

No	Xn	Yn	距離	方向角	測角	Xn+1-Xn-1	Yn+1-Yn-1	Yn*(Xn+1-Xn-1)	Xn*(Yn+1-Yn-1)
27-37	-54019.150	43379.319	12.577	183-25-15	90-00-28	-11.708	-14.944	-507885.066852	807262.177600
27-74	-54031.705	43378.568	14.219	93-25-14	89-59-59	-13.403	13.443	-581402.946904	-726348.210315
27-75	-54032.553	43392.762	12.579	3-25-15	90-00-01	11.708	14.944	508042.457496	-807462.472032
27-76	-54019.997	43393.512	14.219	273-24-47	89-59-32	13.403	-13.443	581603.241336	726190.819671
			53.594					倍面積	-357.685076
							面積		178.8425380
							坪數		54.09

* * * 直 角 座 標 法 面 積 計 算 書 * * *

地 番 : 27-8-2

No	Xn	Yn	距離	方向角	測角	Xn+1-Xn-1	Yn+1-Yn-1	Yn*(Xn+1-Xn-1)	Xn*(Yn+1-Yn-1)
27-61	-54020.839	43407.635	14.478	183-24-47	90-00-00	-13.888	-10.320	-602845.234880	557495.058480
27-60	-54035.291	43406.774	10.993	93-24-47	90-00-00	-15.107	10.112	-655746.134818	-546404.862592
27-36	-54035.946	43417.747	12.336	5-54-30	92-29-43	11.615	12.243	504297.131405	-661562.086878
27-5	-54023.676	43419.017	2.976	319-46-20	133-51-50	14.543	-0.653	631442.764231	35277.460428
27-6	-54021.403	43417.094	9.476	273-24-47	133-38-27	2.837	-11.382	123174.295678	614871.608946
			50.259					倍面積	-322.821616
							面積		161.4108080
							坪數		48.82

* * * 直 角 座 標 法 面 積 計 算 書 * * *

地 番 : 27-8-3

No	Xn	Yn	距離	方向角	測角	Xn+1-Xn-1	Yn+1-Yn-1	Yn*(Xn+1-Xn-1)	Xn*(Yn+1-Yn-1)
27-36	-54035.946	43417.747	10.993	273-24-47	87-34-41	12.863	-9.725	558482.479661	525499.574850
27-60	-54035.291	43406.774	1.337	273-24-47	180-00-00	0.734	-12.309	31860.572116	665120.396919
27-62	-54035.212	43405.438	12.259	183-25-16	90-00-29	-12.158	-2.067	-527723.315204	111690.783204
27-63	-54047.449	43404.707	11.813	93-25-16	90-00-00	-12.942	11.061	-561743.717994	-597818.833389
27-64	-54048.154	43416.499	12.272	5-50-06	92-24-50	11.503	13.040	499419.987997	-704787.928160
			48.674					倍面積	-296.006576
								面積	148.0032880
								坪數	44.77

* * * 直 角 座 標 法 面 積 計 算 書 * * *

地 番 : 27-8-4

No	Xn	Yn	距離	方向角	測角	Xn+1-Xn-1	Yn+1-Yn-1	Yn*(Xn+1-Xn-1)	Xn*(Yn+1-Yn-1)
27-64	-54048.154	43416.499	11.813	273-25-16	87-35-10	3.194	-11.538	138672.297806	623607.600852
27-63	-54047.449	43404.707	12.259	3-25-16	270-00-00	12.942	-11.061	561743.717994	597818.833389
27-62	-54035.212	43405.438	9.813	273-24-47	89-59-31	12.822	-9.064	556544.526036	489775.161568
27-59	-54034.627	43395.643	8.951	183-25-15	90-00-28	-8.350	-10.329	-362353.619050	558123.662283
27-26	-54043.562	43395.109	5.807	183-25-15	180-00-00	-14.732	-0.881	-639296.745788	47612.378122
27-27	-54049.359	43394.762	21.521	93-25-16	90-00-01	-7.081	21.136	-307278.309722	-1142387.251824
27-52	-54050.643	43416.245	2.502	5-50-06	92-24-50	1.205	21.737	52316.575225	-1174898.826891
			72.666					倍面積	-348.442501
							面積		174.2212505
							坪數		52.70

* * * 直 角 座 標 法 面 積 計 算 書 * * *

地 番 : 27-9

No	Xn	Yn	距離	方向角	測角	Xn+1-Xn-1	Yn+1-Yn-1	Yn*(Xn+1-Xn-1)	Xn*(Yn+1-Yn-1)
27-51	-54066.501	43393.738	10.574	93-28-03	90-02-48	-17.782	9.530	-771627.449116	-515253.754530
27-35	-54067.141	43404.292	10.221	93-39-44	180-11-41	-1.293	20.754	-56121.749556	-1122109.444314
27-4	-54067.794	43414.492	17.240	5-50-06	92-10-22	16.498	11.953	716252.289016	-646272.341682
27-52	-54050.643	43416.245	21.521	273-25-16	87-35-10	18.435	-19.730	800378.476575	1066419.186390
27-27	-54049.359	43394.762	17.173	183-25-15	89-59-59	-15.858	-22.507	-688154.135796	1216488.923013
			76.729					倍面積	-727.431123

面積 363.7155615

坪數 110.02

* * * 直 角 座 標 法 面 積 計 算 書 * * *

地 番 : 27-10

No	Xn	Yn	距離	方向角	測角	Xn+1-Xn-1	Yn+1-Yn-1	Yn*(Xn+1-Xn-1)	Xn*(Yn+1-Yn-1)
27-50	-54065.479	43376.549	8.614	93-20-36	89-55-21	-23.446	7.228	-1017006.567854	-390785.282212
27-34	-54065.981	43385.149	8.604	93-28-03	180-07-27	-1.022	17.189	-44339.622278	-929340.147409
27-51	-54066.501	43393.738	17.173	3-25-15	89-57-12	16.622	9.613	721290.713036	-519741.274113
27-27	-54049.359	43394.762	5.807	3-25-15	180-00-00	22.939	1.371	995432.445518	-74101.671189
27-26	-54043.562	43395.109	17.219	273-25-14	89-59-59	6.824	-16.841	296128.223816	910147.627642
27-25	-54042.535	43377.921	22.985	183-25-15	90-00-01	-21.917	-18.560	-950713.894557	1003029.449600
			80.402					倍面積	-791.297681
							面積		395.6488405
							坪數		119.68

* * *

直角座標法面積計算書

❖ ❖ ❖

地 番 : 27-1-4

[illegible]

