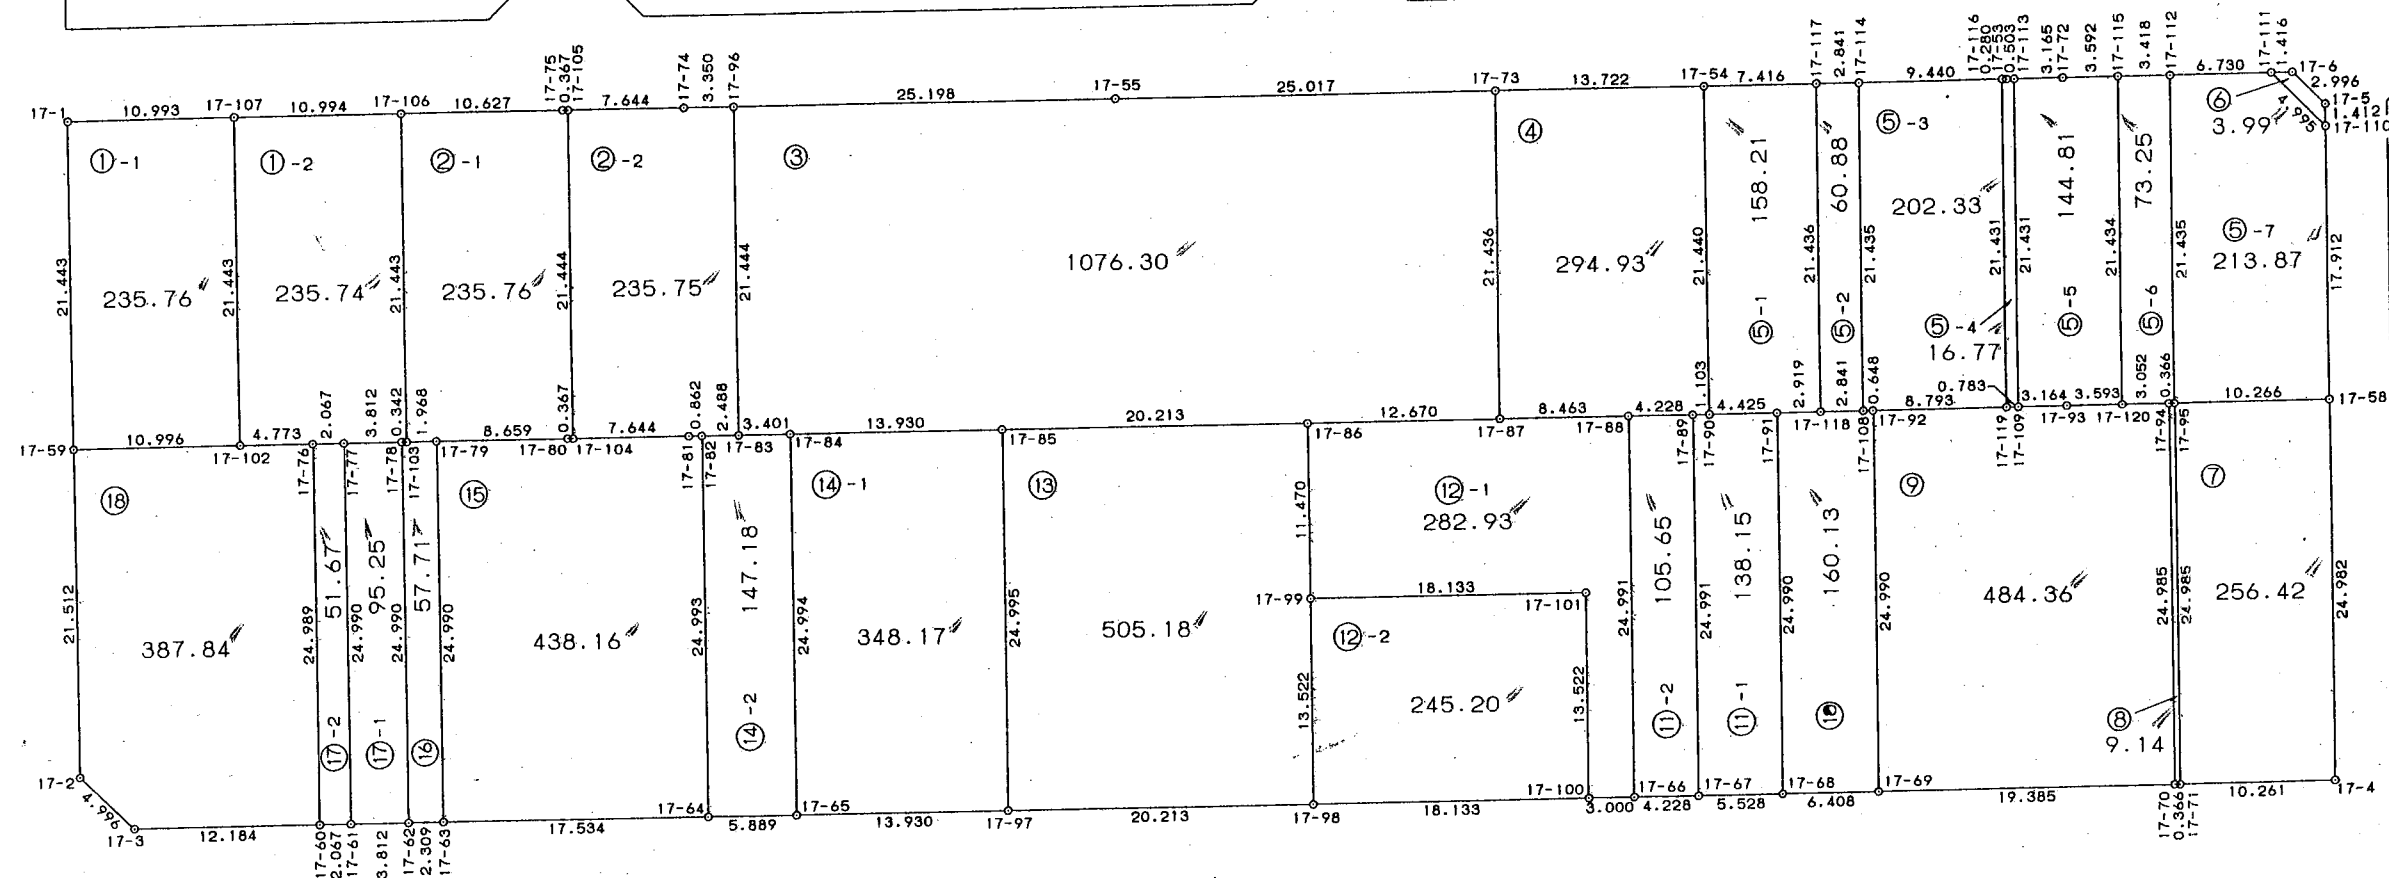


圖 定 確 地 圖


$$S = 1 : 5$$


* * * 直 角 座 標 法 面 積 計 算 書 * * *

地 番 : 17-2-2

No	Xn	Yn	距離	方向角	測角	Xn+1-Xn-1	Yn+1-Yn-1	Yn*(Xn+1-Xn-1)	Xn*(Yn+1-Yn-1)
17-105	-54005.096	43144.354	21.444	183-25-14	90-00-04	-20.950	-8.910	-903874.216300	481185.405360
17-104	-54026.502	43143.074	7.644	93-25-14	90-00-00	-21.862	6.351	-943193.883788	-343122.314202
17-81	-54026.958	43150.705	0.862	93-25-14	180-00-00	-0.507	8.491	-21877.407435	-458742.900378
17-82	-54027.009	43151.565	2.488	93-25-14	180-00-00	-0.200	3.344	-8630.313000	-180666.318096
17-83	-54027.158	43154.049	21.444	3-25-14	90-00-00	21.257	3.763	917325.619593	-203304.195554
17-96	-54005.752	43155.328	3.350	273-25-10	89-59-56	21.606	-2.065	932414.016768	111521.877880
17-74	-54005.552	43151.984	7.644	273-25-10	180-00-00	0.656	-10.974	28307.701504	592656.927648
			64.876					倍面積	-471.517342
							面積		235.7586710
							坪數		71.31

* * * 直 角 座 標 法 面 積 計 算 書 * * *

地 番 : 17-3

No	Xn	Yn	距離	方向角	測角	Xn+1-Xn-1	Yn+1-Yn-1	Yn*(Xn+1-Xn-1)	Xn*(Yn+1-Yn-1)
17-96	-54005.752	43155.328	21.444	183-25-14	89-57-55	-19.887	-26.431	-858230.007936	1427426.031112
17-83	-54027.158	43154.049	3.401	93-25-14	90-00-00	-21.608	2.116	-932472.690792	-114321.466328
17-84	-54027.360	43157.444	13.930	93-25-14	180-00-00	-1.034	17.300	-44624.797096	-934673.328000
17-85	-54028.192	43171.349	20.213	93-25-14	180-00-00	-2.038	34.082	-87983.209262	-1841388.839744
17-86	-54029.398	43191.526	12.670	93-25-14	180-00-00	-1.962	32.825	-84741.774012	-1773514.989350
17-87	-54030.154	43204.174	21.436	3-25-14	90-00-00	20.642	13.926	891820.559708	-752423.924604
17-73	-54008.756	43205.452	25.017	273-24-16	89-59-02	22.883	-23.694	988670.358116	1279683.464664
17-55	-54007.271	43180.480	25.198	273-27-19	180-03-03	3.004	-50.124	129714.161920	2707060.451604
			143.309					倍面積	-2152.600646
							面積		1076.3003230
							坪數		325.58

* * * 直 角 座 標 法 面 積 計 算 書 * * *

地 番 : 17-5-3

No	Xn	Yn	距離	方向角	測角	Xn+1-Xn-1	Yn+1-Yn-1	Yn*(Xn+1-Xn-1)	Xn*(Yn+1-Yn-1)
17-114	-54010.188	43229.388	21.435	183-25-14	89-58-26	-20.829	-10.702	-900424.922652	578017.031976
17-108	-54031.584	43228.110	0.648	93-25-14	90-00-00	-21.435	-0.632	-926594.537850	34147.961088
17-92	-54031.623	43228.756	8.793	93-25-14	180-00-00	-0.563	9.423	-24337.789628	-509139.983529
17-119	-54032.147	43237.533	21.431	3-25-14	90-00-00	20.868	10.056	902280.838644	-543347.270232
17-116	-54010.755	43238.812	9.440	273-26-48	90-01-34	21.959	-8.145	949481.072708	439917.599475
			61.747					倍面積	-404.661222
							面積		202.3306110
							坪數		61.20

* * *

直 角 座 標 法 面 積 計 算 書

* * *

地 番 : 17-5-4

No	Xn	Yn	距離	方向角	測角	Xn+1-Xn-1	Yn+1-Yn-1	Yn*(Xn+1-Xn-1)	Xn*(Yn+1-Yn-1)
17-116	-54010.755	43238.812	21.431	183-25-14	89-58-26	-21.375	-1.558	-924229.606500	84148.756290
17-119	-54032.147	43237.533	0.783	93-25-14	90-00-00	-21.439	-0.497	-926969.469987	26853.977059
17-109	-54032.194	43238.315	21.431	3-25-14	90-00-00	21.345	2.060	922921.833675	-111306.319640
17-113	-54010.802	43239.593	0.503	273-23-39	89-58-25	21.422	0.776	926278.561246	-41912.382352
17-53	-54010.772	43239.091	0.280	273-26-48	180-03-09	0.047	-0.781	2032.237277	42182.412932
			44.428					倍面積	-33.555711
							面積		16.7778555
							坪數		5.07

* * * 直 角 座 標 法 面 積 計 算 書 * * *

地 番 : 17-5-5

No	Xn	Yn	距離	方向角	測角	Xn+1-Xn-1	Yn+1-Yn-1	Yn*(Xn+1-Xn-1)	Xn*(Yn+1-Yn-1)
17-113	-54010.802	43239.593	21.431	183-25-14	90-01-35	-21.205	-4.437	-916895.569565	239645.928474
17-109	-54032.194	43238.315	3.164	93-25-14	90-00-00	-21.581	1.880	-933126.076015	-101580.524720
17-93	-54032.383	43241.473	3.593	93-25-14	180-00-00	-0.403	6.745	-17426.313619	-364448.423335
17-120	-54032.597	43245.060	21.434	3-25-14	90-00-00	21.181	4.865	915973.615860	-262868.584405
17-115	-54011.202	43246.338	3.592	273-23-39	89-58-25	21.608	-2.308	934466.871504	124657.854216
17-72	-54010.989	43242.752	3.165	273-23-39	180-00-00	0.400	-6.745	17297.100800	364304.120805
			56.379					倍面積	-289.628965
							面積		144.8144825
							坪數		43.80

* * * 直 角 座 標 法 面 積 計 算 書 * * *

地 番 : 17-5-6

No	Xn	Yn	距離	方向角	測角	Xn+1-Xn-1	Yn+1-Yn-1	Yn*(Xn+1-Xn-1)	Xn*(Yn+1-Yn-1)
17-115	-54011.202	43246.338	21.434	183-25-14	90-01-35	-21.193	-4.690	-916519.641234	253312.537380
17-120	-54032.597	43245.060	3.052	93-25-14	90-00-00	-21.577	1.768	-933098.659620	-95529.631496
17-94	-54032.779	43248.106	0.366	93-25-14	180-00-00	-0.204	3.411	-8822.613624	-184305.809169
17-95	-54032.801	43248.471	21.435	3-25-14	90-00-00	21.375	1.644	924436.067625	-88829.924844
17-112	-54011.404	43249.750	3.418	273-23-39	89-58-25	21.599	-2.133	934151.350250	115206.324732
			49.705					倍面積	-146.503397
							面積		73.2516985
							坪数		22.15

* * * 直 角 座 標 法 面 積 計 算 書 * * *

地 番 : 17-5-7

No	Xn	Yn	距離	方向角	測角	Xn+1-Xn-1	Yn+1-Yn-1	Yn*(Xn+1-Xn-1)	Xn*(Yn+1-Yn-1)
17-112	-54011.404	43249.750	21.435	183-25-14	90-01-35	-20.998	-7.998	-908158.250500	431983.209192
17-95	-54032.801	43248.471	10.266	93-25-14	90-00-00	-22.010	8.969	-951898.846710	-484620.192169
17-58	-54033.414	43258.719	17.912	3-25-35	90-00-21	17.268	11.319	746991.559692	-611604.213066
17-110	-54015.533	43259.790	4.995	318-19-27	134-53-52	21.611	-2.250	934887.321690	121534.949250
17-111	-54011.803	43256.469	6.730	273-23-39	135-04-12	4.129	-10.040	178605.960501	542278.502120
			61.338					倍面積	-427.744673
							面積		213.8723365
							坪数		64.69

* * * 直 角 座 標 法 面 積 計 算 書 * * *

地 番 : 17-6

No	Xn	Yn	距離	方向角	測角	Xn+1-Xn-1	Yn+1-Yn-1	Yn*(Xn+1-Xn-1)	Xn*(Yn+1-Yn-1)
17-6	-54011.886	43257.882	1.416	273-23-39	135-04-12	2.321	-3.405	100401.544122	183910.471830
17-111	-54011.803	43256.469	4.995	138-19-27	44-55-48	-3.647	1.908	-157756.342443	-103054.520124
17-110	-54015.533	43259.790	1.412	3-25-35	45-06-08	-2.321	3.405	-100405.972590	-183922.889865
17-5	-54014.124	43259.874	2.996	318-19-27	134-53-52	3.647	-1.908	157768.760478	103058.948592
			10.819					倍面積	-7.989567
								面積	3.9947835
								坪數	1.20

* * * 直 角 座 標 法 面 積 計 算 書 * * *

地 番 : 17-9

No	Xn	Yn	距離	方向角	測角	Xn+1-Xn-1	Yn+1-Yn-1	Yn*(Xn+1-Xn-1)	Xn*(Yn+1-Yn-1)
17-69	-54056.568	43227.265	19.385	93-24-28	89-59-12	-26.097	17.859	-1128101.934705	-965396.247912
17-70	-54057.720	43246.615	24.985	3-25-14	90-00-46	23.789	20.841	1028793.724235	-1126616.942520
17-94	-54032.779	43248.106	3.052	273-25-14	90-00-00	25.123	-1.555	1086522.167038	84020.971345
17-120	-54032.597	43245.060	3.593	273-25-14	180-00-00	0.396	-6.633	17125.043760	358398.215901
17-93	-54032.383	43241.473	3.164	273-25-14	180-00-00	0.403	-6.745	17426.313619	364448.423335
17-109	-54032.194	43238.315	0.783	273-25-14	180-00-00	0.236	-3.940	10204.242340	212886.844360
17-119	-54032.147	43237.533	8.793	273-25-14	180-00-00	0.571	-9.559	24688.631343	516493.293173
17-92	-54031.623	43228.756	24.990	183-25-16	90-00-02	-24.421	-10.268	-1055689.450276	554796.704964
			88.745					倍面積	-968.737354
							面積		484.3686770
							坪數		146.52

* * * 直 角 座 標 法 面 積 計 算 書 * * *

地 番 : 17-10

No	Xn	Yn	距離	方向角	測角	Xn+1-Xn-1	Yn+1-Yn-1	Yn*(Xn+1-Xn-1)	Xn*(Yn+1-Yn-1)
17-68	-54056.186	43220.868	6.408	93-24-58	89-59-42	-25.327	4.905	-1094654.923836	-265145.592330
17-69	-54056.568	43227.265	24.990	3-25-16	90-00-18	24.563	7.888	1061791.310195	-426398.208384
17-92	-54031.623	43228.756	0.648	273-25-14	89-59-58	24.984	0.845	1080027.239904	-45656.721435
17-108	-54031.584	43228.110	2.841	273-25-14	180-00-00	0.208	-3.482	8991.446880	188137.975488
17-118	-54031.415	43225.274	2.919	273-25-14	180-00-00	0.343	-5.750	14826.268982	310680.636250
17-91	-54031.241	43222.360	24.990	183-25-16	90-00-02	-24.771	-4.406	-1070661.079560	238061.647846
			62.796					倍面積	-320.262565
							面積		160.1312825
							坪數		48.43

* * * 直 角 座 標 法 面 積 計 算 書 * * *

地 番 : 17-11-1

No	Xn	Yn	距離	方向角	測角	Xn+1-Xn-1	Yn+1-Yn-1	Yn*(Xn+1-Xn-1)	Xn*(Yn+1-Yn-1)
17-67	-54055.857	43215.350	5.528	93-24-58	89-59-44	-25.275	4.027	-1092267.971250	-217682.936139
17-68	-54056.186	43220.868	24.990	3-25-16	90-00-18	24.616	7.010	1063924.886688	-378933.863860
17-91	-54031.241	43222.360	4.425	273-25-14	89-59-58	25.210	-2.925	1089635.695600	158041.379925
17-90	-54030.976	43217.943	1.103	273-25-14	180-00-00	0.330	-5.519	14261.921190	298196.956544
17-89	-54030.911	43216.841	24.991	183-25-14	90-00-00	-24.881	-2.593	-1075278.220921	140102.152223
			61.037					倍面積	-276.311307
							面積		138.1556535
							坪數		41.79

* * * 直 角 座 標 法 面 積 計 算 書 * * *

地 番 : 17-11-2

No	Xn	Yn	距離	方向角	測角	Xn+1-Xn-1	Yn+1-Yn-1	Yn*(Xn+1-Xn-1)	Xn*(Yn+1-Yn-1)
17-66	-54055.605	43211.130	4.228	93-24-58	89-59-44	-25.199	2.729	-1088877.264870	-147517.746045
17-67	-54055.857	43215.350	24.991	3-25-14	90-00-16	24.694	5.711	1067159.852900	-308712.999327
17-89	-54030.911	43216.841	4.228	273-25-14	90-00-00	25.199	-2.729	1089021.176359	147450.356119
17-88	-54030.658	43212.621	24.991	183-25-14	90-00-00	-24.694	-5.711	-1067092.462974	308569.087838
			58.438					倍面積	-211.301415
							面積		105.6507075
							坪數		31.95

* * *

直角座標法面積計算書

* * *

地番 : 17-12-1

[illegible]

* * * 直 角 座 標 法 面 積 計 算 書 * * *

地 番 : 17-12-2

No	Xn	Yn	距離	方向角	測角	Xn+1-Xn-1	Yn+1-Yn-1	Yn*(Xn+1-Xn-1)	Xn*(Yn+1-Yn-1)
17-98	-54054.346	43190.035	18.133	93-24-58	89-59-44	-14.579	17.295	-629667.520265	-934869.914070
17-100	-54055.426	43208.136	13.522	3-25-14	90-00-16	12.418	18.907	536558.632848	-1022025.939382
17-101	-54041.928	43208.942	18.133	273-24-58	89-59-44	14.579	-17.295	629943.165418	934655.144760
17-99	-54040.847	43190.841	13.522	183-25-14	90-00-16	-12.418	-18.907	-536343.863538	1021750.294229
			63.310					倍面積	-490.414463
							面積		245.2072315
							坪數		74.17

* * *

直 角 座 標 法 面 積 計 算 書

* * *

地 番 : 17-14-2

No	Xn	Yn	距離	方向角	測角	Xn+1-Xn-1	Yn+1-Yn-1	Yn*(Xn+1-Xn-1)	Xn*(Yn+1-Yn-1)
17-64	-54051.957	43150.075	5.889	93-25-42	90-00-37	-25.301	4.388	-1091740.047575	-237179.987316
17-65	-54052.310	43155.953	24.994	3-25-09	89-59-27	24.597	7.369	1061506.975941	-398311.472390
17-84	-54027.360	43157.444	3.401	273-25-14	90-00-05	25.152	-1.904	1085496.031488	102868.093440
17-83	-54027.158	43154.049	2.488	273-25-14	180-00-00	0.351	-5.879	15147.071199	317625.661882
17-82	-54027.009	43151.565	24.993	183-25-05	89-59-51	-24.799	-3.974	-1070115.660435	214703.333766
			61.765					倍面積	-294.370618
								面積	147.1853090
								坪數	44.52

* * * 直 角 座 標 法 面 積 計 算 書 * * *

地 番 : 17-15

No	Xn	Yn	距離	方向角	測角	Xn+1-Xn-1	Yn+1-Yn-1	Yn*(Xn+1-Xn-1)	Xn*(Yn+1-Yn-1)
17-63	-54050.909	43132.573	17.534	93-25-42	90-00-28	-25.994	16.011	-1121188.102562	-865409.103999
17-64	-54051.957	43150.075	24.993	3-25-05	89-59-23	23.900	18.992	1031286.792500	-1026554.767344
17-82	-54027.009	43151.565	0.862	273-25-14	90-00-09	24.999	0.630	1078745.973435	-34037.015670
17-81	-54026.958	43150.705	7.644	273-25-14	180-00-00	0.507	-8.491	21877.407435	458742.900378
17-104	-54026.502	43143.074	0.367	273-25-14	180-00-00	0.478	-7.998	20622.389372	432103.962996
17-80	-54026.480	43142.707	8.659	273-25-14	180-00-00	0.539	-9.010	23253.919073	486778.584800
17-79	-54025.963	43134.064	24.990	183-25-14	90-00-00	-24.429	-10.134	-1053722.049456	547499.109042
			85.049					倍面積	-876.329797
							面積		438.1648985
							坪數		132.54

* * * 直 角 座 標 法 面 積 計 算 書 * * *

地 番 : 17-18

No	Xn	Yn	距離	方向角	測角	Xn+1-Xn-1	Yn+1-Yn-1	Yn*(Xn+1-Xn-1)	Xn*(Yn+1-Yn-1)
17-59	-54024.534	43110.148	21.512	183-25-46	90-00-32	-20.817	-12.263	-897423.950916	662502.860442
17-2	-54046.007	43108.862	4.996	137-30-24	134-04-38	-25.157	2.089	-1084489.641334	-112902.108623
17-3	-54049.691	43112.237	12.184	93-25-42	135-55-18	-4.412	15.537	-190211.189644	-839770.049067
17-60	-54050.419	43124.399	24.989	3-25-07	89-59-25	24.217	13.652	1044343.570583	-737896.320188
17-76	-54025.474	43125.889	4.773	273-25-14	90-00-07	25.229	-3.274	1088023.053581	176879.401876
17-102	-54025.190	43121.125	10.996	273-25-14	180-00-00	0.940	-15.741	40533.857500	850410.515790
			79.450					倍面積	-775.699770
							面積		387.8498850
							坪數		117.32