


大網白里町瑞穂土地区画整理事業

画地確定図

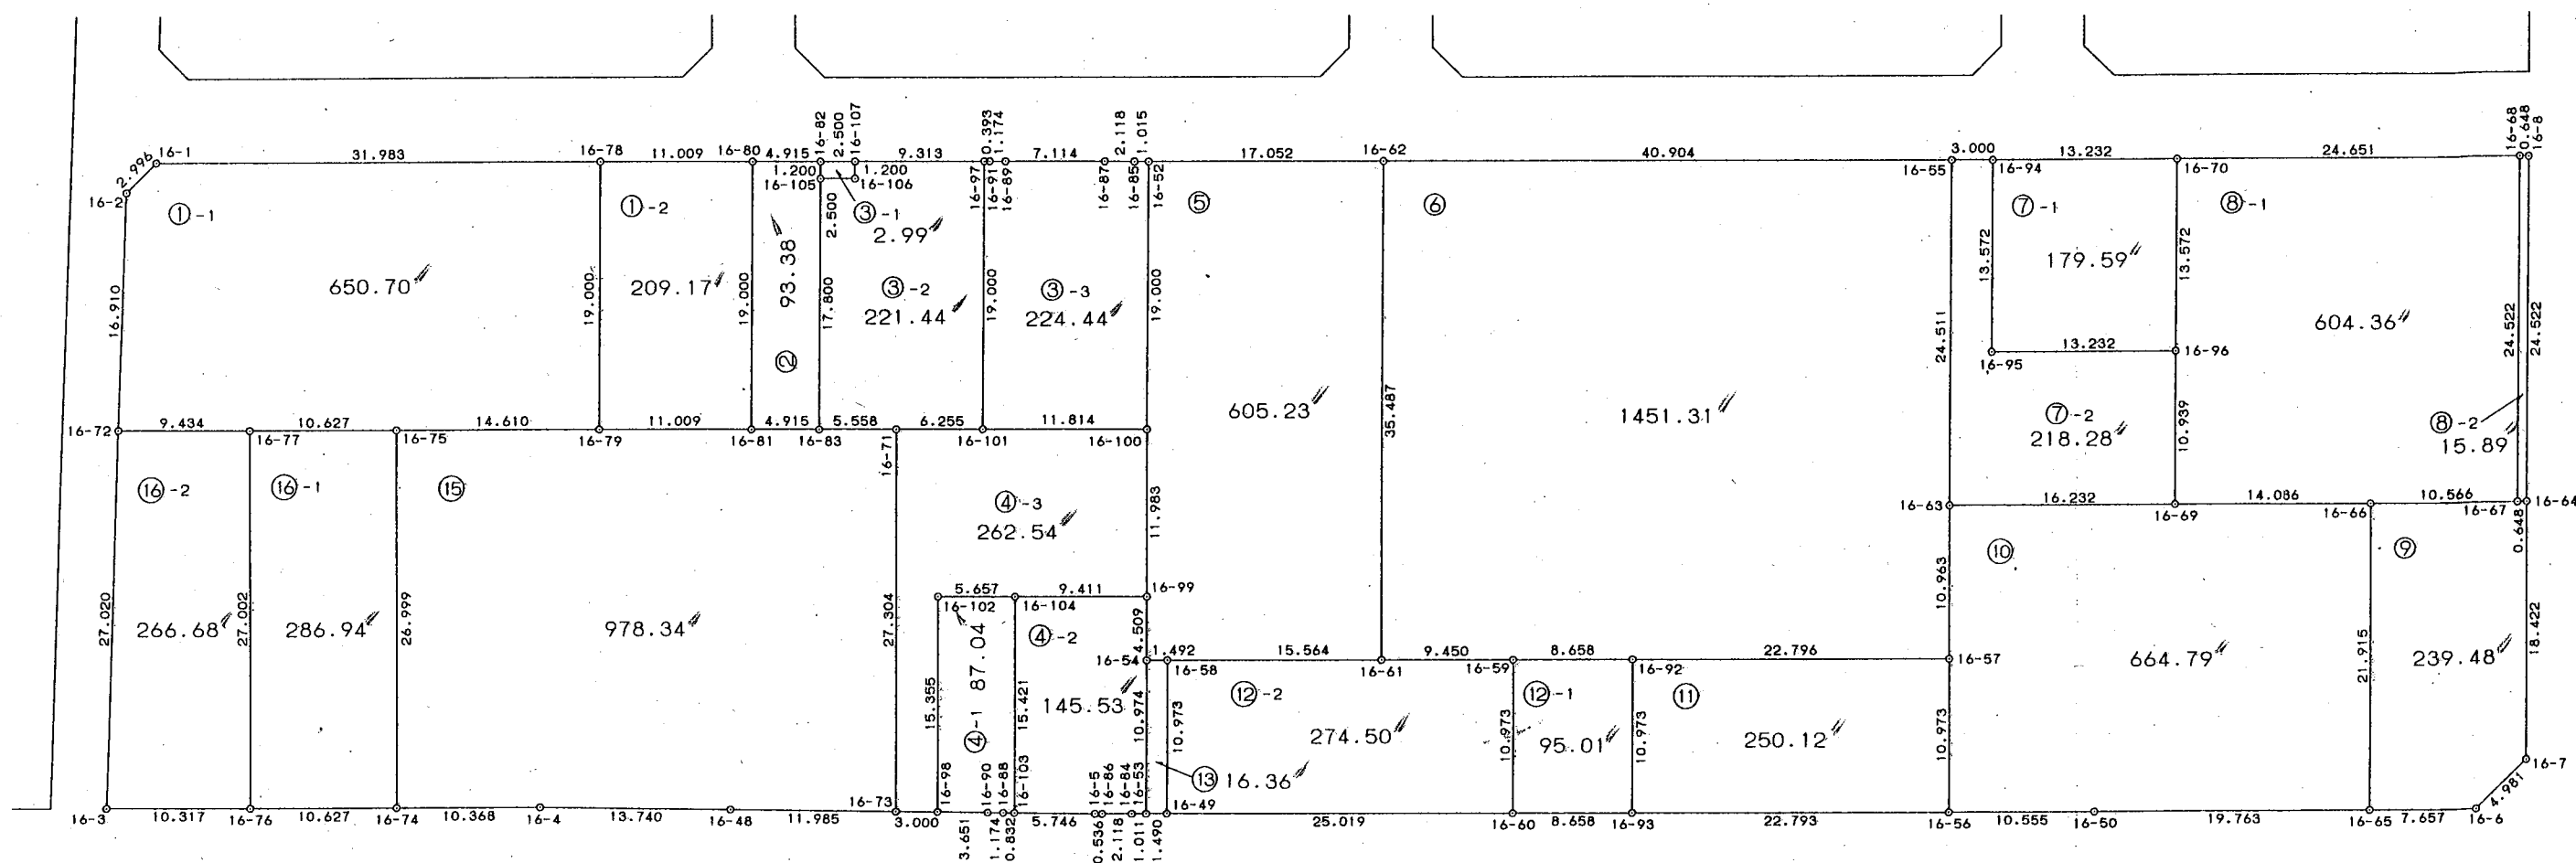

S=1:5



* * * 直 角 座 標 法 面 積 計 算 書 * * *

地 番 : 16-2

No	Xn	Yn	距離	方向角	測角	Xn+1-Xn-1	Yn+1-Yn-1	Yn*(Xn+1-Xn-1)	Xn*(Yn+1-Yn-1)
16-80	-53994.749	42971.652	19.000	183-26-28	90-00-00	-18.671	-6.046	-802323.714492	326452.252454
16-81	-54013.715	42970.512	4.915	93-26-28	90-00-00	-19.261	3.766	-827655.031632	-203415.650690
16-83	-54014.010	42975.418	17.800	3-26-28	90-00-00	17.473	5.974	750909.478714	-322679.695740
16-105	-53996.242	42976.486	1.200	3-26-28	180-00-00	18.966	1.140	815092.033476	-61555.715880
16-82	-53995.044	42976.558	4.915	273-26-28	90-00-00	1.493	-4.834	64164.001094	261012.042696
			47.830					倍面積	-186.767160
							面積		93.3835800
							坪數		28.24

* * *

直 角 座 標 法 面 積 計 算 書

* * *

地 番 : 16-3-1

[illegible]

* * * 直 角 座 標 法 面 積 計 算 書 * * *

地 番 : 16-3-3

No	Xn	Yn	距離	方向角	測角	Xn+1-Xn-1	Yn+1-Yn-1	Yn*(Xn+1-Xn-1)	Xn*(Yn+1-Yn-1)
16-97	-53995.753	42988.350	19.000	183-26-28	90-00-01	-18.942	-1.533	-814285.325700	82775.489349
16-101	-54014.719	42987.209	11.814	93-26-28	90-00-00	-19.675	10.652	-845773.337075	-575364.786788
16-100	-54015.428	42999.002	19.000	3-26-15	89-59-47	18.256	12.932	784989.780512	-698527.514896
16-52	-53996.463	43000.141	1.015	273-26-28	90-00-13	19.026	0.126	818120.682666	-6803.554338
16-85	-53996.402	42999.128	2.118	273-26-28	180-00-00	0.189	-3.127	8126.835192	168846.749054
16-87	-53996.274	42997.014	7.114	273-26-28	180-00-00	0.554	-9.215	23820.345756	497575.664910
16-89	-53995.848	42989.913	1.174	273-26-28	180-00-00	0.497	-8.272	21365.986761	446653.654656
16-91	-53995.777	42988.742	0.393	273-26-27	179-59-59	0.095	-1.563	4083.930490	84395.399451
			61.628					倍面積	-448.898602
							面積		224.4493010
							坪數		67.89

* * * 直 角 座 標 法 面 積 計 算 書 * * *

地 番 : 16-5

No	Xn	Yn	距離	方向角	測角	Xn+1-Xn-1	Yn+1-Yn-1	Yn*(Xn+1-Xn-1)	Xn*(Yn+1-Yn-1)
16-52	-53996.463	43000.141	19.000	183-26-15	90-00-21	-17.945	-18.161	-771637.530245	980629.764543
16-100	-54015.428	42999.002	11.983	183-26-15	180-00-00	-30.927	-1.857	-1329830.134854	100306.649796
16-99	-54027.390	42998.284	4.509	183-26-15	180-00-00	-16.463	-0.989	-707880.749492	53433.088710
16-54	-54031.891	42998.013	1.492	93-24-50	89-58-35	-4.590	1.218	-197360.879670	-65810.843238
16-58	-54031.980	42999.502	15.564	93-24-50	180-00-00	-1.016	17.025	-43687.494032	-919894.459500
16-61	-54032.907	43015.038	35.487	3-25-55	90-01-05	34.497	17.661	1483889.765886	-954275.170527
16-62	-53997.483	43017.163	17.052	273-25-54	89-59-59	36.444	-14.897	1567717.488372	804400.504251
			105.087					倍面積	-1210.465965
							面積		605.2329825
							坪數		183.08

* * *

直 角 座 標 法 面 積 計 算 書

* * *

地 番 : 16-6

No	Xn	Yn	距離	方向角	測角	Xn+1-Xn-1	Yn+1-Yn-1	Yn*(Xn+1-Xn-1)	Xn*(Yn+1-Yn-1)
16-62	-53997.483	43017.163	35.487	183-25-55	90-00-01	-32.975	-42.956	-1418490.949925	2319515.879748
16-61	-54032.907	43015.038	9.450	93-24-50	89-58-55	-35.986	7.308	-1547939.157468	-394872.484356
16-59	-54033.469	43024.471	8.658	93-24-50	180-00-00	-1.078	18.076	-46380.379738	-976708.985644
16-92	-54033.985	43033.114	22.796	93-24-50	180-00-00	-1.874	31.399	-80644.055636	-1696613.095015
16-57	-54035.343	43055.870	10.963	3-25-55	90-01-05	9.586	23.412	412733.569820	-1265075.450316
16-63	-54024.399	43056.526	24.511	3-25-55	180-00-00	35.411	2.124	1524674.642186	-114747.823476
16-55	-53999.932	43057.994	40.904	273-25-54	89-59-59	26.916	-39.363	1158948.966504	2125599.323316
			152.769					倍面積	-2902.635743
							面積		1451.3178715
							坪數		439.02

* * * 直 角 座 標 法 面 積 計 算 書 * * *

地 番 : 16-7-1

No	Xn	Yn	距離	方向角	測角	Xn+1-Xn-1	Yn+1-Yn-1	Yn*(Xn+1-Xn-1)	Xn*(Yn+1-Yn-1)
16-94	-54000.111	43060.988	13.572	183-25-55	90-00-01	-12.756	-14.021	-549285.962928	757135.556331
16-95	-54013.659	43060.176	13.232	93-25-54	89-59-59	-14.340	12.396	-617482.923840	-669553.316964
16-96	-54014.451	43073.384	13.572	3-25-55	90-00-01	12.756	14.021	549444.086304	-757336.617471
16-70	-54000.903	43074.197	13.232	273-25-54	89-59-59	14.340	-12.396	617683.984980	669395.193588
			53.608					倍面積	-359.184516
							面積		179.5922580
							坪數		54.32

* * *

直角座標法面積計算書

* * *

地番 : 16-9

[illegible]

* * * 直 角 座 標 法 面 積 計 算 書 * * *

地 番 : 16-10

No	Xn	Yn	距離	方向角	測角	Xn+1-Xn-1	Yn+1-Yn-1	Yn*(Xn+1-Xn-1)	Xn*(Yn+1-Yn-1)
16-56	-54046.296	43055.213	10.555	93-24-50	89-58-55	-11.581	9.879	-498622.421753	-533923.358184
16-50	-54046.924	43065.749	19.763	93-22-52	179-58-02	-1.794	30.265	-77259.953706	-1635730.154860
16-65	-54048.090	43085.478	21.915	3-25-55	90-03-03	20.710	21.041	892300.249380	-1137225.861690
16-66	-54026.214	43086.790	14.086	273-25-55	90-00-00	22.719	-12.749	978888.782010	688780.202286
16-69	-54025.371	43072.729	16.232	273-25-55	180-00-00	1.815	-30.264	78177.003135	1635023.827944
16-63	-54024.399	43056.526	10.963	183-25-55	90-00-00	-9.972	-16.859	-429359.677272	910797.342741
16-57	-54035.343	43055.870	10.973	183-25-55	180-00-00	-21.897	-1.313	-942794.385390	70948.405359
			104.487					倍面積	-1329.596404
							面積		664.7982020
							坪數		201.10

* * *

直角座標法面積計算書

* * *

地 番 : 16-12-1

[illegible]

* * *

直角座標法面積計算書

❖ ❖ ❖

地番 : 16-4-2

[illegible]

* * *

直 角 座 標 法 面 積 計 算 書

* * *

地 番 : 16-4-3

[illegible]

* * * 直 角 座 標 法 面 積 計 算 書 * * *

地 番 : 16-15

No	Xn	Yn	距離	方向角	測角	Xn+1-Xn-1	Yn+1-Yn-1	Yn*(Xn+1-Xn-1)	Xn*(Yn+1-Yn-1)
16-74	-54039.128	42943.323	10.368	93-25-27	89-59-32	-27.569	8.733	-1183904.471787	-471923.704824
16-4	-54039.747	42953.672	13.740	94-08-42	180-43-15	-1.613	24.053	-69284.272936	-1299818.034591
16-48	-54040.741	42967.376	11.985	94-06-15	179-57-33	-1.851	25.659	-79532.612976	-1386631.373319
16-73	-54041.598	42979.331	27.304	3-25-55	89-19-40	26.397	13.589	1134525.400407	-734371.275222
16-71	-54014.344	42980.965	5.558	273-26-28	90-00-33	27.588	-3.913	1185758.862420	211358.128072
16-83	-54014.010	42975.418	4.915	273-26-28	180-00-00	0.629	-10.453	27031.537922	564608.446530
16-81	-54013.715	42970.512	11.009	273-26-28	180-00-00	0.956	-15.896	41079.809472	858602.013640
16-79	-54013.054	42959.522	14.610	273-26-28	180-00-00	1.537	-25.573	66028.785314	1381275.829942
16-75	-54012.178	42944.939	26.999	183-25-55	89-59-27	-26.074	-16.199	-1119746.339486	874943.271422
			126.488					倍面積	-1956.698350
							面積		978.3491750
							坪數		295.95

* * *

地 番 : 16-16-1

[illegible]

