

街区番号


90

大網白里町瑞穂土地区画整理事業

画地確定図



S=1:500

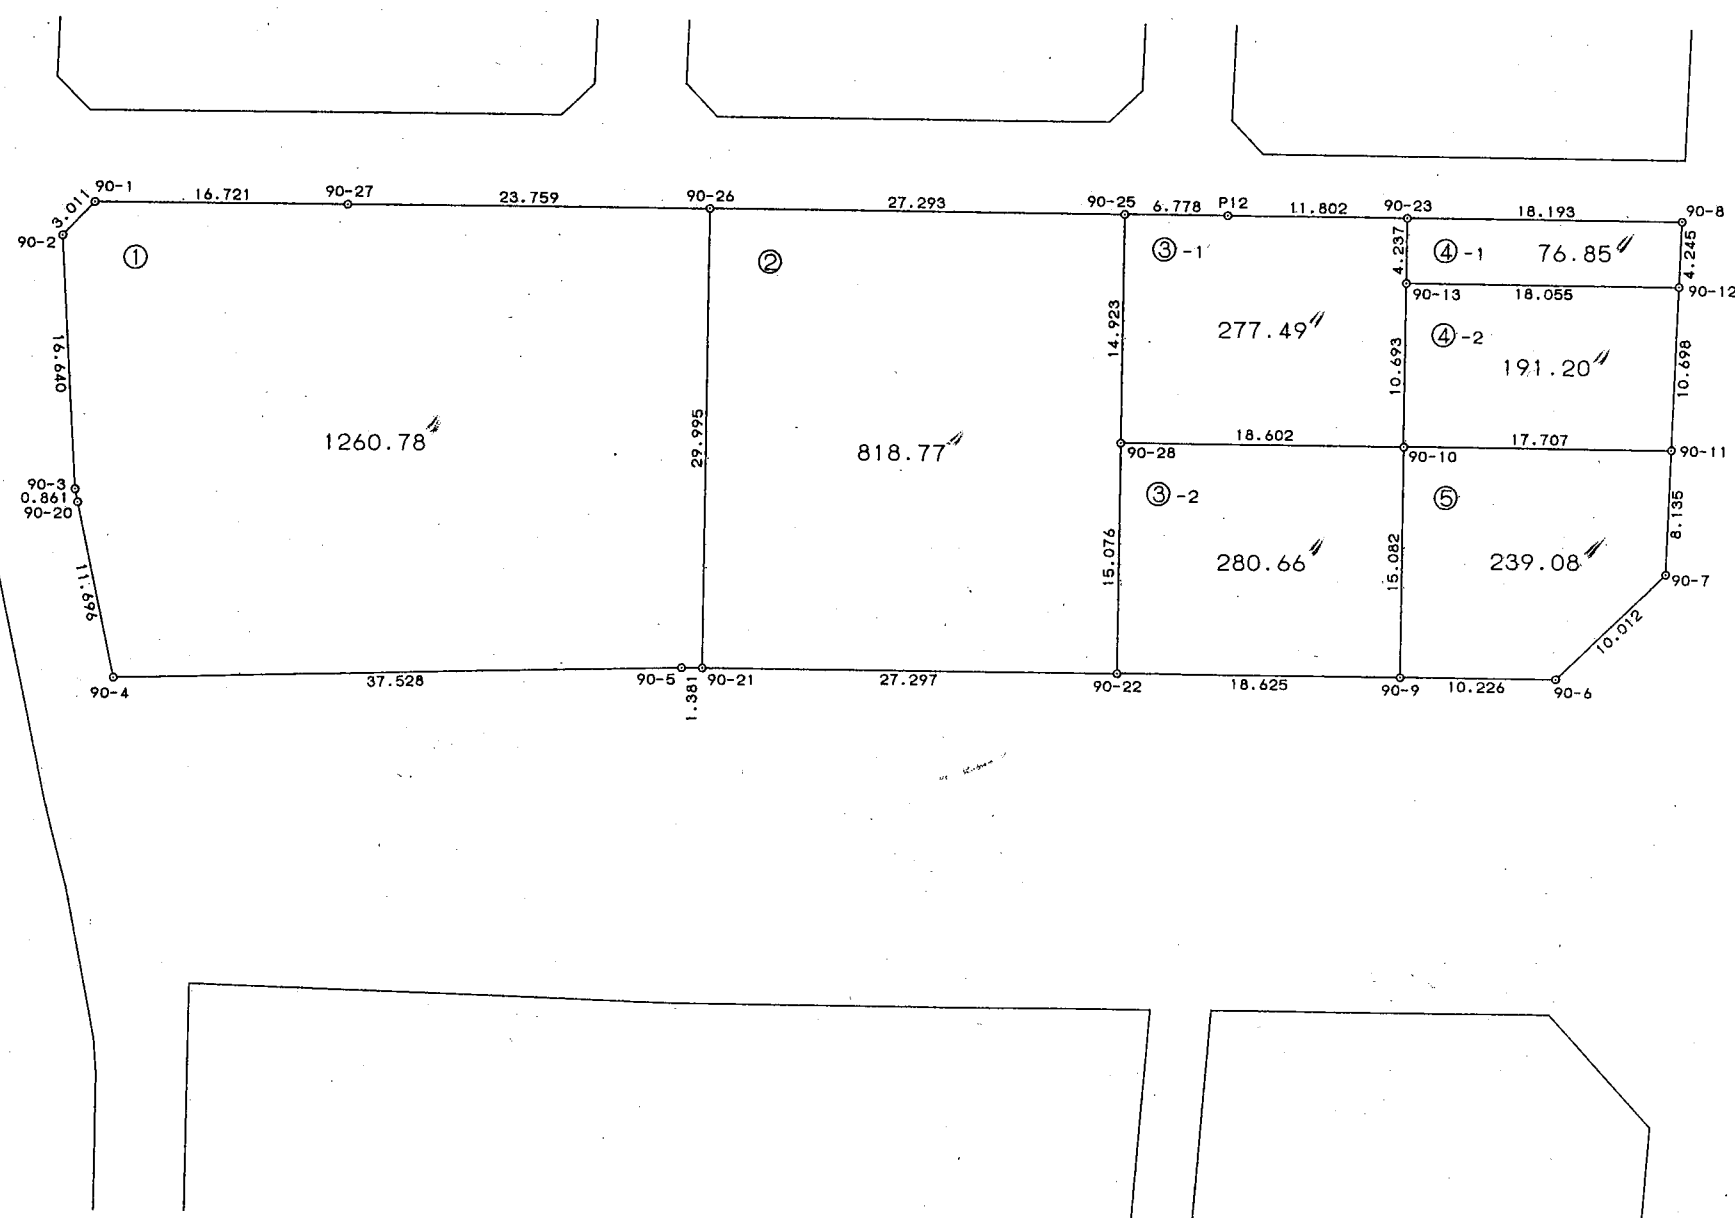

* * * 直 角 座 標 法 面 積 計 算 書 * * *

地 番 : 90-3-1

No	Xn	Yn	距離	方向角	測角	Xn+1-Xn-1	Yn+1-Yn-1	Yn*(Xn+1-Xn-1)	Xn*(Yn+1-Yn-1)
90-25	-54004.328	42830.343	14.923	183-25-01	90-00-20	-14.493	-7.655	-620740.161099	413403.130840
90-28	-54019.225	42829.453	18.602	93-26-04	90-01-03	-16.011	17.679	-685742.371983	-955005.878775
90-10	-54020.339	42848.022	10.693	3-19-52	89-53-48	9.561	19.190	409669.938342	-1036650.305410
90-13	-54009.664	42848.643	4.237	3-19-52	180-00-00	14.905	0.867	638659.023915	-46826.378688
90-23	-54005.434	42848.889	11.802	273-24-41	90-04-49	4.932	-11.535	211330.720548	622952.681190
P12	-54004.732	42837.108	6.778	273-24-41	180-00-00	1.106	-18.546	47377.841448	1001571.759672
			67.035					倍面積	-554.991171
							面積		277.4955855
							坪數		83.94

* * * 直 角 座 標 法 面 積 計 算 書 * * *

地 番 : 90-5

No	Xn	Yn	距離	方向角	測角	Xn+1-Xn-1	Yn+1-Yn-1	Yn*(Xn+1-Xn-1)	Xn*(Yn+1-Yn-1)
90-9	-54035.396	42847.145	15.082	3-19-52	269-52-45	15.672	-9.331	671500.456440	504204.280076
90-10	-54020.339	42848.022	17.707	93-26-04	270-06-12	13.996	18.552	599700.915912	-1002185.329128
90-11	-54021.400	42865.697	8.135	185-11-50	271-45-46	-9.163	16.938	-392778.381611	-915014.473200
90-7	-54029.502	42864.960	10.012	229-26-39	224-14-49	-14.611	-8.344	-626299.930560	450822.164688
90-6	-54036.011	42857.353	10.226	273-27-07	224-00-28	-5.894	-17.815	-252601.238582	962651.535965
			61.162					倍面積	478.178401
								面積	239.0892005
								坪數	72.32

