



大網白里町瑞穂土地区画整理事業

画地確定図

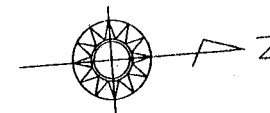

S=1:500

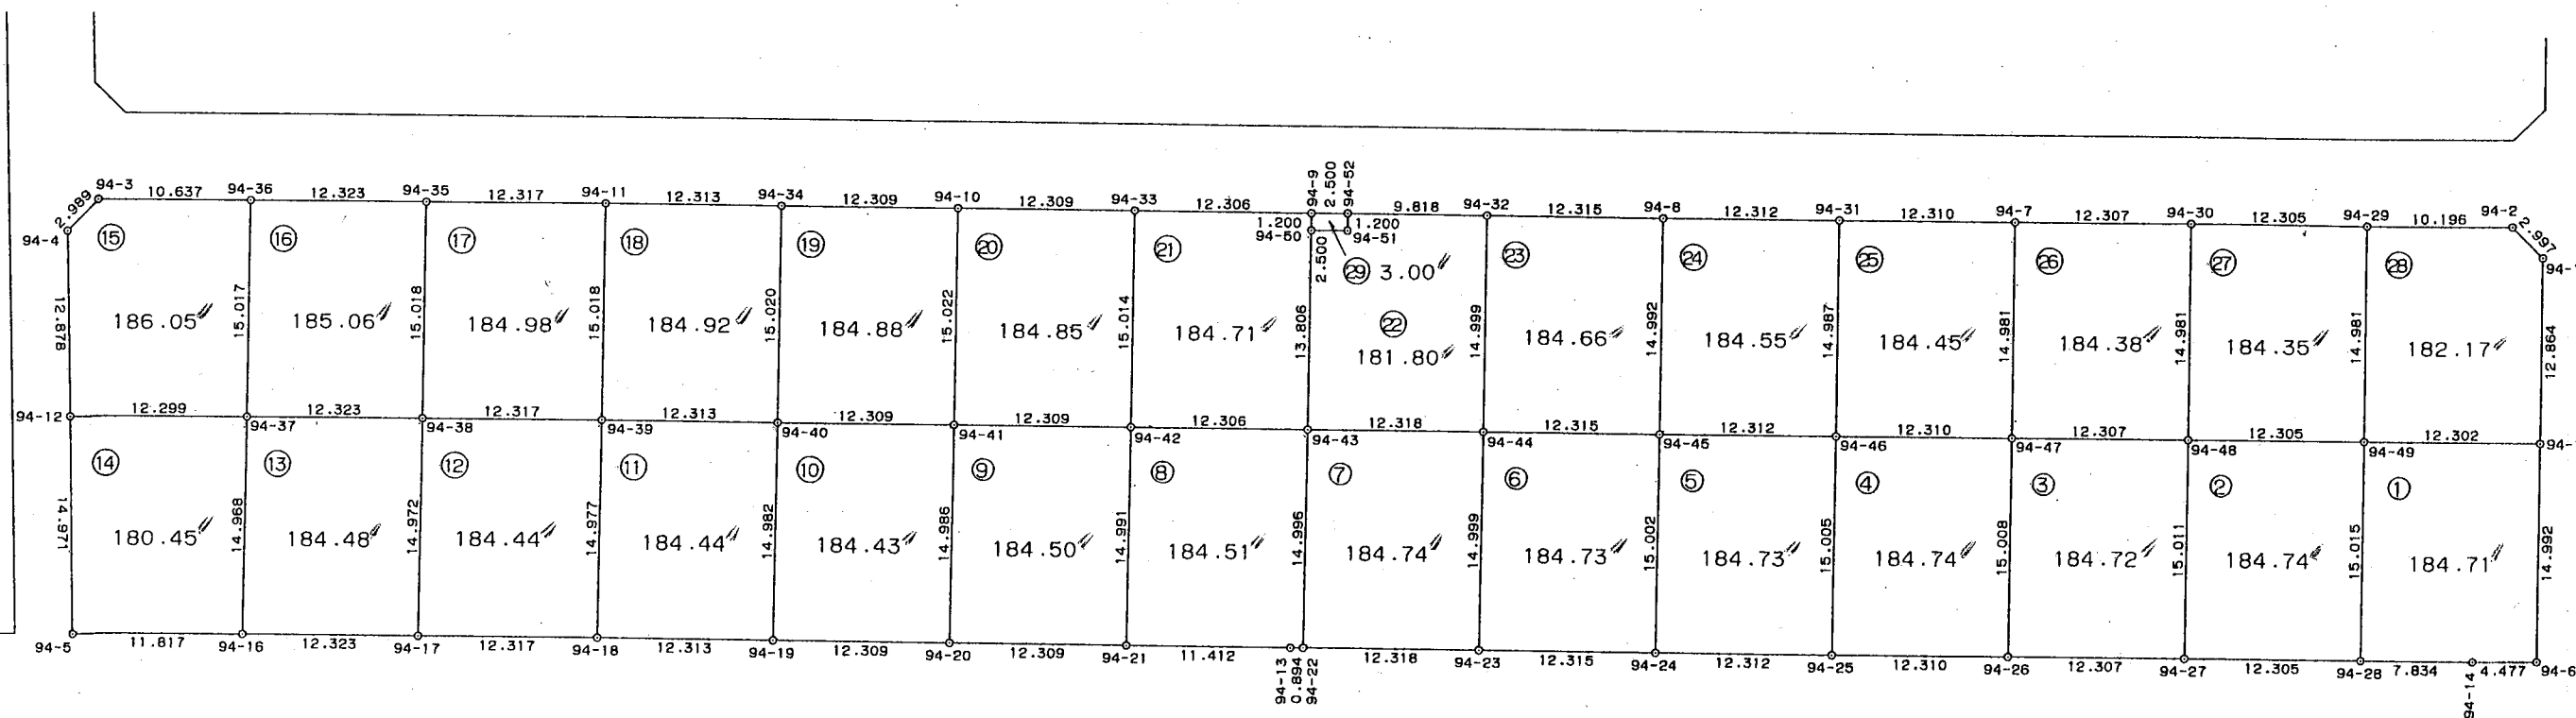

* * * 直 角 座 標 法 面 積 計 算 書 * * *

地 番 : 94-1

No	Xn	Yn	距離	方向角	測角	Xn+1-Xn-1	Yn+1-Yn-1	Yn*(Xn+1-Xn-1)	Xn*(Yn+1-Yn-1)
94-28	-53843.655	42882.178	7.834	5-18-12	90-00-52	6.416	15.674	275132.054048	-843945.448470
94-14	-53835.855	42882.902	4.477	4-58-20	179-40-08	12.260	1.112	525744.378520	-59865.470760
94-6	-53831.395	42883.290	14.992	275-15-20	90-17-00	5.833	-14.540	250138.230570	782708.483300
94-15	-53830.022	42868.362	12.302	185-17-20	90-02-00	-10.876	-16.062	-466236.305112	864617.813364
94-49	-53842.271	42867.228	15.015	95-17-20	90-00-00	-13.633	13.816	-584408.919324	-743884.816136
			54.620					倍面積	-369.438702
								面積	184.7193510
								坪數	55.87

* * * 直 角 座 標 法 面 積 計 算 書 * * *

地 番 : 94-2

No	Xn	Yn	距離	方向角	測角	Xn+1-Xn-1	Yn+1-Yn-1	Yn*(Xn+1-Xn-1)	Xn*(Yn+1-Yn-1)
94-27	-53855.908	42881.041	12.305	5-18-12	90-00-52	10.869	16.085	466074.034629	-866272.280180
94-28	-53843.655	42882.178	15.015	275-17-20	89-59-08	13.637	-13.813	584784.261386	743742.406515
94-49	-53842.271	42867.228	12.305	185-17-20	90-00-00	-10.869	-16.085	-465923.901132	866052.929035
94-48	-53854.524	42866.093	15.011	95-17-20	90-00-00	-13.637	13.813	-584564.910241	-743892.540012
			54.636					倍面積	-369.484642
							面積		184.7423210
							坪數		55.88

* * * 直 角 座 標 法 面 積 計 算 書 * * *

地 番 : 94-3

No	Xn	Yn	距離	方向角	測角	Xn+1-Xn-1	Yn+1-Yn-1	Yn*(Xn+1-Xn-1)	Xn*(Yn+1-Yn-1)
94-26	-53868.162	42879.903	12.307	5-18-12	90-00-52	10.871	16.082	466147.425513	-866307.781284
94-27	-53855.908	42881.041	15.011	275-17-20	89-59-08	13.638	-13.810	584811.637158	743750.089480
94-48	-53854.524	42866.093	12.307	185-17-20	90-00-00	-10.871	-16.082	-465997.297003	866088.454968
94-47	-53866.779	42864.959	15.008	95-17-20	90-00-00	-13.638	13.810	-584592.310842	-743900.217990
			54.633					倍面積	-369.454826
							面積		184.7274130
							坪數		55.88

* * *

直 角 座 標 法 面 積 計 算 書

* * *

地 番 : 94-4

No	Xn	Yn	距離	方向角	測角	Xn+1-Xn-1	Yn+1-Yn-1	Yn*(Xn+1-Xn-1)	Xn*(Yn+1-Yn-1)
94-25	-53880.420	42878.766	12.310	5-18-12	90-00-52	10.875	16.079	466306.580250	-866343.273180
94-26	-53868.162	42879.903	15.008	275-17-20	89-59-08	13.641	-13.807	584924.756823	743757.712734
94-47	-53866.779	42864.959	12.310	185-17-20	90-00-00	-10.875	-16.079	-466156.429125	866123.939541
94-46	-53879.037	42863.824	15.005	95-17-20	90-00-00	-13.641	13.807	-584705.423184	-743907.863859
			54.633					倍面積	-369.484764
							面積		-184.7423820
							坪數		55.88

* * * 直 角 座 標 法 面 積 計 算 書 * * *

地 番 : 94-5

No	Xn	Yn	距離	方向角	測角	Xn+1-Xn-1	Yn+1-Yn-1	Yn*(Xn+1-Xn-1)	Xn*(Yn+1-Yn-1)
94-24	-53892.679	42877.628	12.312	5-18-12	90-00-52	10.877	16.077	466379.959756	-866432.600283
94-25	-53880.420	42878.766	15.005	275-17-20	89-59-08	13.642	-13.804	584952.125772	743765.317680
94-46	-53879.037	42863.824	12.312	185-17-20	90-00-00	-10.877	-16.077	-466229.813648	866213.277849
94-45	-53891.297	42862.689	15.002	95-17-20	90-00-00	-13.642	13.804	-584732.803338	-743915.463788
			54.631					倍面積	-369.468542
							面積		184.7342710
							坪數		55.88

* * *

直 角 座 標 法 面 積 計 算 書

❖ ❖ ❖

地 番 : 94-6

[illegible]

❖ ❖ ❖

直角座標法面積計算書

❖ ❖ ❖

地 番 : 94-7

[illegible]

* * * 直 角 座 標 法 面 積 計 算 書 * * *

地 番 : 94-8

No	Xn	Yn	距離	方向角	測角	Xn+1-Xn-1	Yn+1-Yn-1	Yn*(Xn+1-Xn-1)	Xn*(Yn+1-Yn-1)
94-21	-53929.461	42874.212	11.412	5-18-39	90-01-19	9.982	15.984	427970.384184	-862008.504624
94-13	-53918.097	42875.268	0.894	5-18-12	179-59-33	12.253	1.139	525350.658804	-61412.712483
94-22	-53917.208	42875.351	14.996	275-17-20	89-59-08	2.272	-14.849	97412.797472	800616.621592
94-43	-53915.825	42860.419	12.306	185-17-20	90-00-00	-10.871	-16.067	-465935.614949	866265.560275
94-42	-53928.079	42859.284	14.991	95-17-20	90-00-00	-13.636	13.793	-584429.196624	-743829.993647
			54.599					倍面積	-369.028887
							面積		184.5144435
							坪數		55.81

* * * 直 角 座 標 法 面 積 計 算 書 * * *

地 番 : 94-9

No	Xn	Yn	距離	方向角	測角	Xn+1-Xn-1	Yn+1-Yn-1	Yn*(Xn+1-Xn-1)	Xn*(Yn+1-Yn-1)
94-20	-53941.717	42873.073	12.309	5-18-39	90-01-19	10.875	16.062	466244.668875	-866411.858454
94-21	-53929.461	42874.212	14.991	275-17-20	89-58-41	13.638	-13.789	584718.503256	743633.337729
94-42	-53928.079	42859.284	12.309	185-17-20	90-00-00	-10.875	-16.062	-466094.713500	866192.804898
94-41	-53940.336	42858.150	14.986	95-17-20	90-00-00	-13.638	13.789	-584499.449700	-743783.293104
			54.595					倍面積	-369.008931
							面積		184.5044655
							坪數		55.81

* * * 直 角 座 標 法 面 積 計 算 書 * * *

地 番 : 94-11

No	Xn	Yn	距離	方向角	測角	Xn+1-Xn-1	Yn+1-Yn-1	Yn*(Xn+1-Xn-1)	Xn*(Yn+1-Yn-1)
94-18	-53966.233	42870.794	12.313	5-18-39	90-01-19	10.879	16.053	466391.367926	-866319.938349
94-19	-53953.973	42871.933	14.982	275-17-20	89-58-41	13.641	-13.779	584816.038053	743431.793967
94-40	-53952.592	42857.015	12.313	185-17-20	90-00-00	-10.879	-16.053	-466241.466185	866100.959376
94-39	-53964.852	42855.880	14.977	95-17-20	90-00-00	-13.641	13.779	-584597.059080	-743581.695708
			54.585					倍面積	-368.880714
							面積		184.4403570
							坪數		55.79

* * *

直角座標法面積計算書

❖ ❖ ❖

地番 : 94-12

[illegible]

* * * 直 角 座 標 法 面 積 計 算 書 * * *

地 番 : 94-13

No	Xn	Yn	距離	方向角	測角	Xn+1-Xn-1	Yn+1-Yn-1	Yn*(Xn+1-Xn-1)	Xn*(Yn+1-Yn-1)
94-16	-53990.768	42868.513	12.323	5-18-39	90-01-19	10.891	16.044	466880.975083	-866227.881792
94-17	-53978.497	42869.653	14.972	275-17-20	89-58-41	13.651	-13.768	585213.633103	743175.946696
94-38	-53977.117	42854.745	12.323	185-17-20	90-00-00	-10.891	-16.044	-466731.027795	866008.865148
94-37	-53989.388	42853.609	14.968	95-17-20	90-00-00	-13.651	13.768	-584994.616459	-743325.893984
			54.586					倍面積	-368.963932
							面積		184.4819660
							坪數		55.80

* * *

直角座標法面積計算書

* * *

地番 : 94-14

[illegible]

* * *

直角座標法面積計算書

❖ ❖ ❖

地 番 : 94-15

[illegible]

* * * 直 角 座 標 法 面 積 計 算 書 * * *

地 番 : 94-16

No	Xn	Yn	距離	方向角	測角	Xn+1-Xn-1	Yn+1-Yn-1	Yn*(Xn+1-Xn-1)	Xn*(Yn+1-Yn-1)
94-37	-53989.388	42853.609	12.323	5-17-20	90-00-00	10.887	16.089	466547.241183	-868635.263532
94-38	-53977.117	42854.745	15.018	275-17-20	90-00-00	13.655	-13.818	585181.542975	745855.802706
94-35	-53975.733	42839.791	12.323	185-17-10	89-59-50	-10.887	-16.089	-466396.804617	868415.568237
94-36	-53988.004	42838.656	15.017	95-17-20	90-00-10	-13.655	13.818	-584961.847680	-746006.239272
			54.681					倍面積	-370.131861
							面積		185.0659305
							坪數		55.98

* * * 直 角 座 標 法 面 積 計 算 書 * * *

地 番 : 94-17

No	Xn	Yn	距離	方向角	測角	Xn+1-Xn-1	Yn+1-Yn-1	Yn*(Xn+1-Xn-1)	Xn*(Yn+1-Yn-1)
94-38	-53977.117	42854.745	12.317	5-17-20	90-00-00	10.881	16.089	466302.480345	-868437.835413
94-39	-53964.852	42855.880	15.018	275-17-20	90-00-00	13.649	-13.819	584939.906120	745740.289788
94-11	-53963.468	42840.926	12.317	185-17-10	89-59-50	-10.881	-16.089	-466152.115806	868218.236652
94-35	-53975.733	42839.791	15.018	95-17-20	90-00-10	-13.649	13.819	-584720.307359	-745890.654327
			54.670					倍面積	-369.963300
							面積		184.9816500
							坪數		55.95

* * * 直 角 座 標 法 面 積 計 算 書 * * *

地 番 : 94-18

No	Xn	Yn	距離	方向角	測角	Xn+1-Xn-1	Yn+1-Yn-1	Yn*(Xn+1-Xn-1)	Xn*(Yn+1-Yn-1)
94-39	-53964.852	42855.880	12.313	5-17-20	90-00-00	10.876	16.089	466100.550880	-868240.503828
94-40	-53952.592	42857.015	15.020	275-17-20	90-00-00	13.645	-13.821	584783.969675	745678.774032
94-34	-53951.207	42842.059	12.313	185-16-48	89-59-28	-10.876	-16.089	-465950.233684	868020.969423
94-11	-53963.468	42840.926	15.018	95-17-20	90-00-32	-13.645	13.821	-584564.435270	-745829.091228
			54.664					倍面積	-369.851601
							面積		184.9258005
							坪數		55.94

* * * 直 角 座 標 法 面 積 計 算 書 * * *

地 番 : 94-19

No	Xn	Yn	距離	方向角	測角	Xn+1-Xn-1	Yn+1-Yn-1	Yn*(Xn+1-Xn-1)	Xn*(Yn+1-Yn-1)
94-40	-53952.592	42857.015	12.309	5-17-20	90-00-00	10.871	16.091	465898.610065	-868151.157872
94-41	-53940.336	42858.150	15.022	275-17-20	90-00-00	13.641	-13.823	584628.024150	745617.264528
94-10	-53938.951	42843.192	12.309	185-16-48	89-59-28	-10.871	-16.091	-465748.340232	867931.660541
94-34	-53951.207	42842.059	15.020	95-17-20	90-00-32	-13.641	13.823	-584408.526819	-745767.534361
			54.660					倍面積	-369.767164
							面積		184.8835820
							坪數		55.92

* * *

直角座標法面積計算書

❖ ❖ ❖

地番 : 94-20

[illegible]

* * *

直 角 座 標 法 面 積 計 算 書

* * *

地番 : 94-21

[illegible]

❖ ❖ ❖

直 角 座 標 法 面 積 計 算 書

❖ ❖ ❖

地番 : 94-22

[illegible]

* * *

直角座標法面積計算書

* * *

地番 : 94-23

No	Xn	Yn	距離	方向角	測角	Xn+1-Xn-1	Yn+1-Yn-1	Yn*(Xn+1-Xn-1)	Xn*(Yn+1-Yn-1)
94-44	-53903.559	42861.554	12.315	5-17-20	90-00-00	10.880	16.070	466333.707520	-866230.193130
94-45	-53891.297	42862.689	14.992	275-17-20	90-00-00	13.644	-13.793	584818.528716	743322.659521
94-8	-53889.915	42847.761	12.315	185-19-11	90-01-51	-10.880	-16.070	-466183.639680	866010.934050
94-32	-53902.177	42846.619	14.999	95-17-20	89-58-09	-13.644	13.793	-584599.269636	-743472.727361
			54.621					倍面積	-369.326920
							面積		184.6634600
							坪數		55.86

* * * 直 角 座 標 法 面 積 計 算 書 * * *

地 番 : 94-25

No	Xn	Yn	距離	方向角	測角	Xn+1-Xn-1	Yn+1-Yn-1	Yn*(Xn+1-Xn-1)	Xn*(Yn+1-Yn-1)
94-46	-53879.037	42863.824	12.310	5-17-20	90-00-00	10.876	16.058	466186.949824	-865189.576146
94-47	-53866.779	42864.959	14.981	275-17-20	90-00-00	13.639	-13.783	584635.175801	742445.814957
94-7	-53865.398	42850.041	12.310	185-18-51	90-01-31	-10.876	-16.058	-466037.045916	864970.561084
94-31	-53877.655	42848.901	14.987	95-17-20	89-58-29	-13.639	13.783	-584416.160739	-742595.718865
			54.588					倍面積	-368.918970
							面積		184.4594850
							坪數		55.79

* * * 直 角 座 標 法 面 積 計 算 書 * * *

地 番 : 94-26

No	Xn	Yn	距離	方向角	測角	Xn+1-Xn-1	Yn+1-Yn-1	Yn*(Xn+1-Xn-1)	Xn*(Yn+1-Yn-1)
94-47	-53866.779	42864.959	12.307	5-17-20	90-00-00	10.874	16.052	466113.564166	-864669.536508
94-48	-53854.524	42866.093	14.981	275-17-20	90-00-00	13.636	-13.783	584522.044148	742276.904292
94-30	-53853.143	42851.176	12.307	185-17-20	90-00-00	-10.874	-16.052	-465963.687824	864450.651436
94-7	-53865.398	42850.041	14.981	95-17-20	90-00-00	-13.636	13.783	-584303.159076	-742426.780634
			54.576					倍面積	-368.761414
							面積		184.3807070
							坪數		55.77

* * * 直 角 座 標 法 面 積 計 算 書 * * *

地 番 : 94-28

No	Xn	Yn	距離	方向角	測角	Xn+1-Xn-1	Yn+1-Yn-1	Yn*(Xn+1-Xn-1)	Xn*(Yn+1-Yn-1)
94-49	-53842.271	42867.228	12.302	5-17-20	90-00-00	10.868	16.052	465881.033904	-864276.134092
94-15	-53830.022	42868.362	12.864	275-21-10	90-03-50	13.449	-11.674	576536.600538	628411.676828
94-1	-53828.822	42855.554	2.997	230-15-10	134-54-00	-0.716	-15.112	-30684.576664	813461.158064
94-2	-53830.738	42853.250	10.196	185-17-20	135-02-10	-12.068	-3.244	-517153.021000	174626.914072
94-29	-53840.890	42852.310	14.981	95-17-20	90-00-00	-11.533	13.978	-494215.691230	-752587.960420
			53.340					倍面積	-364.345548
							面積		182.1727740
							坪數		55.10