
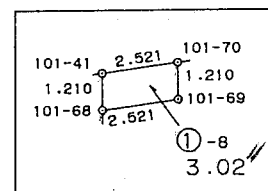


街区番号



101

大網白里町瑞穂土地区画整理事業

画地確定図

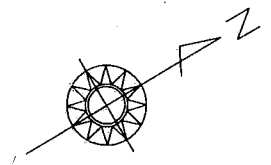

拡大図 1:250

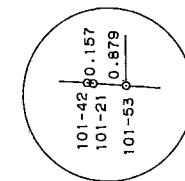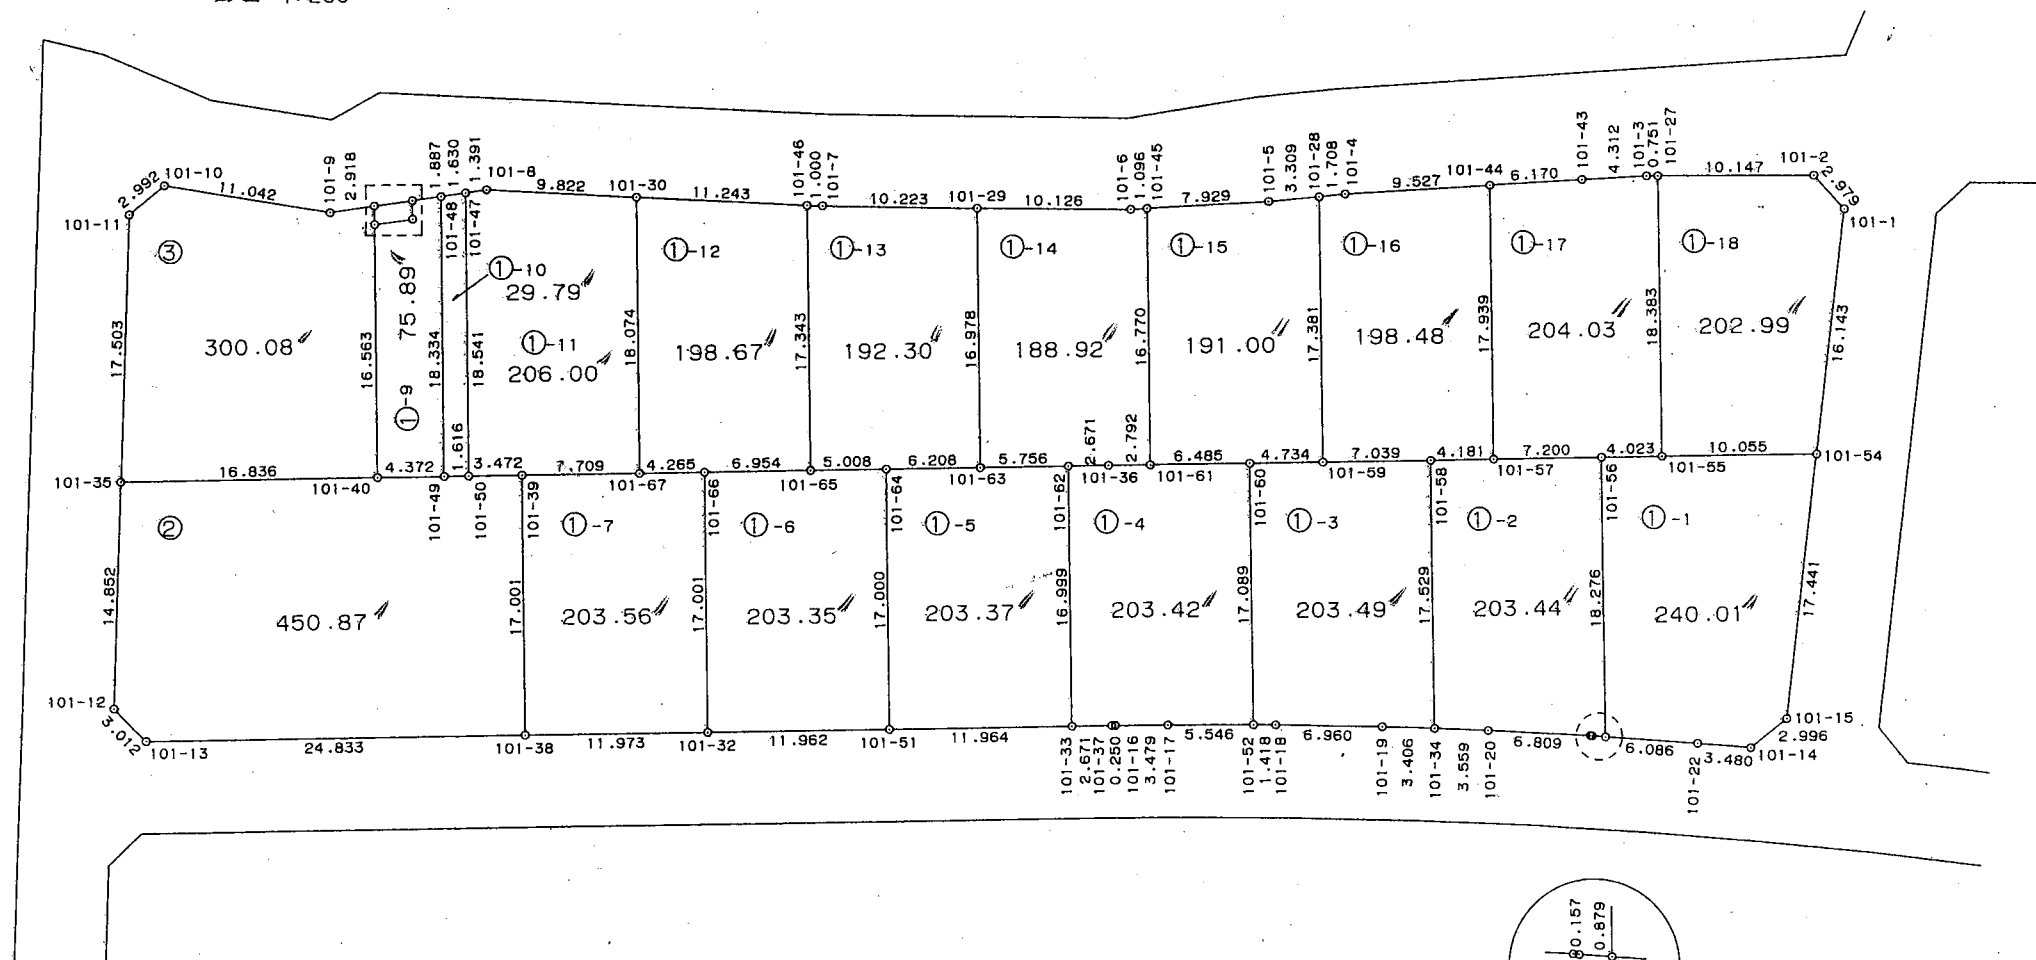

拡大図 1:200

❖ ❖ ❖

直角座標法面積計算書

❖ ❖ ❖

地 番 : 101-1-1

[illegible]

* * * 直 角 座 標 法 面 積 計 算 書 * * *

地 番 : 101-1-2

No	Xn	Yn	距離	方向角	測角	Xn+1-Xn-1	Yn+1-Yn-1	Yn*(Xn+1-Xn-1)	Xn*(Yn+1-Yn-1)
101-34	-53598.999	42881.909	3.559	33-14-05	93-11-55	-5.797	17.125	-248586.426473	-917882.857875
101-20	-53596.022	42883.859	6.809	33-53-03	180-38-58	8.629	5.746	370044.819311	-307962.742412
101-42	-53590.370	42887.655	0.157	38-35-11	184-42-08	5.775	3.894	247676.207625	-208680.900780
101-21	-53590.247	42887.753	0.879	34-30-18	175-55-07	0.847	0.596	36325.926791	-31939.787212
101-53	-53589.523	42888.251	18.276	300-02-42	85-32-24	9.874	-15.323	423478.590374	821152.260929
101-56	-53580.373	42872.430	7.200	210-02-10	89-59-28	2.917	-19.425	125058.878310	1040798.745525
101-57	-53586.606	42868.826	4.181	210-02-10	180-00-00	-9.852	-5.696	-422343.673752	305229.307776
101-58	-53590.225	42866.734	17.529	120-02-10	90-00-00	-12.393	13.083	-531247.434462	-701120.913675
			58.590					倍面積	-406.887724
								面積	203.4438620
								坪數	61.54

* * *

地番 : 101-1-3

[illegible]

* * * 直 角 座 標 法 面 積 計 算 書 * * *

地 番 : 101-1-5

No	Xn	Yn	距離	方向角	測角	Xn+1-Xn-1	Yn+1-Yn-1	Yn*(Xn+1-Xn-1)	Xn*(Yn+1-Yn-1)
101-51	-53629.628	42863.588	11.964	30-01-49	89-59-39	1.848	20.704	79211.910624	-1110347.818112
101-33	-53619.270	42869.576	16.999	300-02-10	90-00-21	18.867	-8.728	808820.290392	467988.988560
101-62	-53610.761	42854.860	5.756	210-02-10	90-00-00	3.526	-17.597	151106.236360	943388.561317
101-63	-53615.744	42851.979	6.208	210-02-10	180-00-00	-10.357	-5.988	-443817.946503	321051.075072
101-64	-53621.118	42848.872	17.000	120-02-10	90-00-00	-13.884	11.609	-594913.738848	-622487.558862
			57.927					倍面積	-406.752025
								面積	203.3760125
								坪數	61.52

* * * 直 角 座 標 法 面 積 計 算 書 * * *

地 番 : 101-1-6

No	Xn	Yn	距離	方向角	測角	Xn+1-Xn-1	Yn+1-Yn-1	Yn*(Xn+1-Xn-1)	Xn*(Yn+1-Yn-1)
101-32	-53639.984	42857.602	11.962	30-01-49	89-59-39	1.846	20.704	79115.133292	-1110562.228736
101-51	-53629.628	42863.588	17.000	300-02-10	90-00-21	18.866	-8.730	808664.451208	468186.652440
101-64	-53621.118	42848.872	5.008	210-02-10	90-00-00	4.174	-17.223	178851.191728	923516.515314
101-65	-53625.454	42846.365	6.954	210-02-10	180-00-00	-10.356	-5.988	-443716.955940	321109.218552
101-66	-53631.474	42842.884	17.001	120-02-10	90-00-00	-14.530	11.237	-622507.104520	-602656.873338
			57.925					倍面積	-406.715768
							面積		203.3578840
							坪數		61.51

* * * 直 角 座 標 法 面 積 計 算 書 * * *

地 番 : 101-1-7

No	Xn	Yn	距離	方向角	測角	Xn+1-Xn-1	Yn+1-Yn-1	Yn*(Xn+1-Xn-1)	Xn*(Yn+1-Yn-1)
101-38	-53650.349	42851.609	11.973	30-02-16	90-00-16	1.856	20.712	79532.586304	-1111206.028488
101-32	-53639.984	42857.602	17.001	300-02-10	89-59-54	18.875	-8.725	808937.237750	468008.860400
101-66	-53631.474	42842.884	4.265	210-02-10	90-00-00	4.818	-16.853	206417.015112	903851.231322
101-67	-53635.166	42840.749	7.709	210-02-10	180-00-00	-10.366	-5.994	-444087.204134	321489.185004
101-39	-53641.840	42836.890	17.001	120-02-00	89-59-50	-15.183	10.860	-650392.500870	-582550.382400
			57.949					倍面積	-407.134162
							面積		203.5670810
							坪數		61.57

* * *

直 角 座 標 法 面 積 計 算 書

* * *

地 番 : 101-1-8

No	Xn	Yn	距離	方向角	測角	Xn+1-Xn-1	Yn+1-Yn-1	Yn*(Xn+1-Xn-1)	Xn*(Yn+1-Yn-1)
101-41	-53641.133	42816.770	1.210	120-02-10	97-18-58	-2.930	0.074	-125453.136100	-3969.443842
101-68	-53641.739	42817.817	2.521	22-43-12	82-41-02	1.719	2.021	73603.827423	-108409.954519
101-69	-53639.414	42818.791	1.210	300-02-10	97-18-58	2.930	-0.074	125459.057630	3969.316636
101-70	-53638.809	42817.743	2.521	202-43-12	82-41-02	-1.719	-2.021	-73603.700217	108404.032989
			7.462					倍面積	-6.048736

面積 3.0243680

坪數 0.91

* * * 直 角 座 標 法 面 積 計 算 書 * * *

地 番 : 101-1-12

No	Xn	Yn	距離	方向角	測角	Xn+1-Xn-1	Yn+1-Yn-1	Yn*(Xn+1-Xn-1)	Xn*(Yn+1-Yn-1)
101-67	-53635.166	42840.749	4.265	30-02-10	90-00-00	-5.354	17.782	-229369.370146	-953740.521812
101-66	-53631.474	42842.884	6.954	30-02-10	180-00-00	9.712	5.616	416090.089408	-301194.357984
101-65	-53625.454	42846.365	17.343	300-02-10	90-00-00	14.701	-11.534	629884.411865	618515.986436
101-46	-53616.773	42831.350	11.243	213-45-46	93-43-36	-0.666	-21.263	-28525.679100	1140053.444299
101-30	-53626.120	42825.102	18.074	120-02-10	86-16-24	-18.393	9.399	-787682.101086	-504031.901880
			57.879					倍面積	-397.350941
							面積		198.6754705
							坪數		60.09

* * *

直 角 座 標 法 面 積 計 算 書

* * *

地 番 : 101-1-14

No	Xn	Yn	距離	方向角	測角	Xn+1-Xn-1	Yn+1-Yn-1	Yn*(Xn+1-Xn-1)	Xn*(Yn+1-Yn-1)
101-63	-53615.744	42851.979	5.756	30-02-10	90-00-00	-3.516	17.579	-150667.558164	-942511.163776
101-62	-53610.761	42854.860	2.671	30-02-10	180-00-00	7.295	4.218	312626.203700	-226130.189898
101-36	-53608.449	42856.197	2.792	30-02-10	180-00-00	4.729	2.734	202666.955613	-146565.499566
101-61	-53606.032	42857.594	16.770	300-02-10	90-00-00	10.811	-13.121	463333.448734	703364.745872
101-45	-53597.638	42843.076	1.096	207-39-27	87-37-17	7.423	-15.026	318024.153148	805358.108588
101-6	-53598.609	42842.568	10.126	211-28-20	183-48-53	-9.607	-5.795	-411588.550776	310603.939155
101-29	-53607.245	42837.281	16.978	120-02-10	88-33-50	-17.135	9.411	-734016.809935	-504497.782695
			56.189					倍面積	-377.842320
							面積		188.9211600
							坪數		57.14

* * * 直 角 座 標 法 面 積 計 算 書 * * *

地 番 : 101-1-15

No	Xn	Yn	距離	方向角	測角	Xn+1-Xn-1	Yn+1-Yn-1	Yn*(Xn+1-Xn-1)	Xn*(Yn+1-Yn-1)
101-61	-53606.032	42857.594	6.485	30-02-10	90-00-00	-2.780	17.764	-119144.111320	-952257.552448
101-60	-53600.418	42860.840	4.734	30-02-10	180-00-00	9.713	5.616	416307.338920	-301019.947488
101-59	-53596.319	42863.210	17.381	300-02-10	90-00-00	12.799	-12.677	548606.224790	679440.535963
101-28	-53587.619	42848.163	3.309	205-09-03	85-06-53	5.704	-16.453	244405.921752	881677.095407
101-5	-53590.615	42846.757	7.929	207-39-27	182-30-24	-10.019	-5.087	-429281.658383	272615.458505
101-45	-53597.638	42843.076	16.770	120-02-10	92-22-43	-15.417	10.837	-660511.702692	-580837.603006
			56.608					倍面積	-382.013067
							面積		191.0065335
							坪數		57.77

* * * 直 角 座 標 法 面 積 計 算 書 * * *

地 番 : 101-1-16

No	Xn	Yn	距離	方向角	測角	Xn+1-Xn-1	Yn+1-Yn-1	Yn*(Xn+1-Xn-1)	Xn*(Yn+1-Yn-1)
101-59	-53596.319	42863.210	7.039	30-02-10	90-00-00	-2.606	18.571	-111701.525260	-995337.240149
101-58	-53590.225	42866.734	4.181	30-02-10	180-00-00	9.713	5.616	416364.587342	-300962.703600
101-57	-53586.606	42868.826	17.939	300-02-10	90-00-00	12.598	-13.437	540061.469948	720043.224822
101-44	-53577.627	42853.297	9.527	207-34-03	87-31-53	0.534	-19.938	22883.660598	1068230.727126
101-4	-53586.072	42848.888	1.708	205-05-02	177-30-59	-9.992	-5.134	-428146.088896	275110.893648
101-28	-53587.619	42848.163	17.381	120-02-10	94-57-08	-10.247	14.322	-439065.126261	-767481.879318
			57.775					倍面積	-396.977471
							面積		198.4887355
							坪數		60.04

* * * 直 角 座 標 法 面 積 計 算 書 * * *

地 番 : 101-1-17

No	Xn	Yn	距離	方向角	測角	Xn+1-Xn-1	Yn+1-Yn-1	Yn*(Xn+1-Xn-1)	Xn*(Yn+1-Yn-1)
101-57	-53586.606	42868.826	7.200	30-02-10	90-00-00	-2.746	19.133	-117717.796196	-1025272.532598
101-56	-53580.373	42872.430	4.023	30-02-10	180-00-00	9.716	5.618	416548.529880	-301014.535514
101-55	-53576.890	42874.444	18.383	300-02-10	90-00-00	12.685	-13.900	543862.322140	744718.771000
101-27	-53567.688	42858.530	0.751	210-36-15	90-34-05	8.556	-16.296	366697.582680	872939.043648
101-3	-53568.334	42858.148	4.312	207-34-03	176-57-48	-4.469	-2.378	-191533.063412	127385.498252
101-43	-53572.157	42856.152	6.170	207-34-03	180-00-00	-9.293	-4.851	-398262.220536	259878.533607
101-44	-53577.627	42853.297	17.939	120-02-10	92-28-07	-14.449	12.674	-619187.288353	-679042.844598
			58.778					倍面積	-408.066203
							面積		204.0331015
							坪數		61.72

* * * 直 角 座 標 法 面 積 計 算 書 * * *

地 番 : 101-1-18

No	Xn	Yn	距離	方向角	測角	Xn+1-Xn-1	Yn+1-Yn-1	Yn*(Xn+1-Xn-1)	Xn*(Yn+1-Yn-1)
101-55	-53576.890	42874.444	10.055	30-02-10	90-00-00	-0.497	20.947	-21308.598668	-1122275.114830
101-54	-53568.185	42879.477	16.143	307-18-52	97-16-42	18.490	-7.806	792841.529730	418153.252110
101-1	-53558.400	42866.638	2.979	259-02-46	131-43-54	9.219	-15.763	395187.535722	844241.059200
101-2	-53558.966	42863.714	10.147	210-43-28	131-40-42	-9.288	-8.108	-398118.175632	434256.096328
101-27	-53567.688	42858.530	18.383	120-02-10	89-18-42	-17.924	10.730	-768196.291720	-574781.292240
			57.707					倍面積	-405.999432
							面積		202.9997160
							坪數		61.40