街区番号　103

大網白里町瑞穂土地区画整理事業

画地確定図

S=1:500

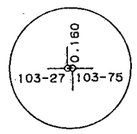

拡大図　1:200

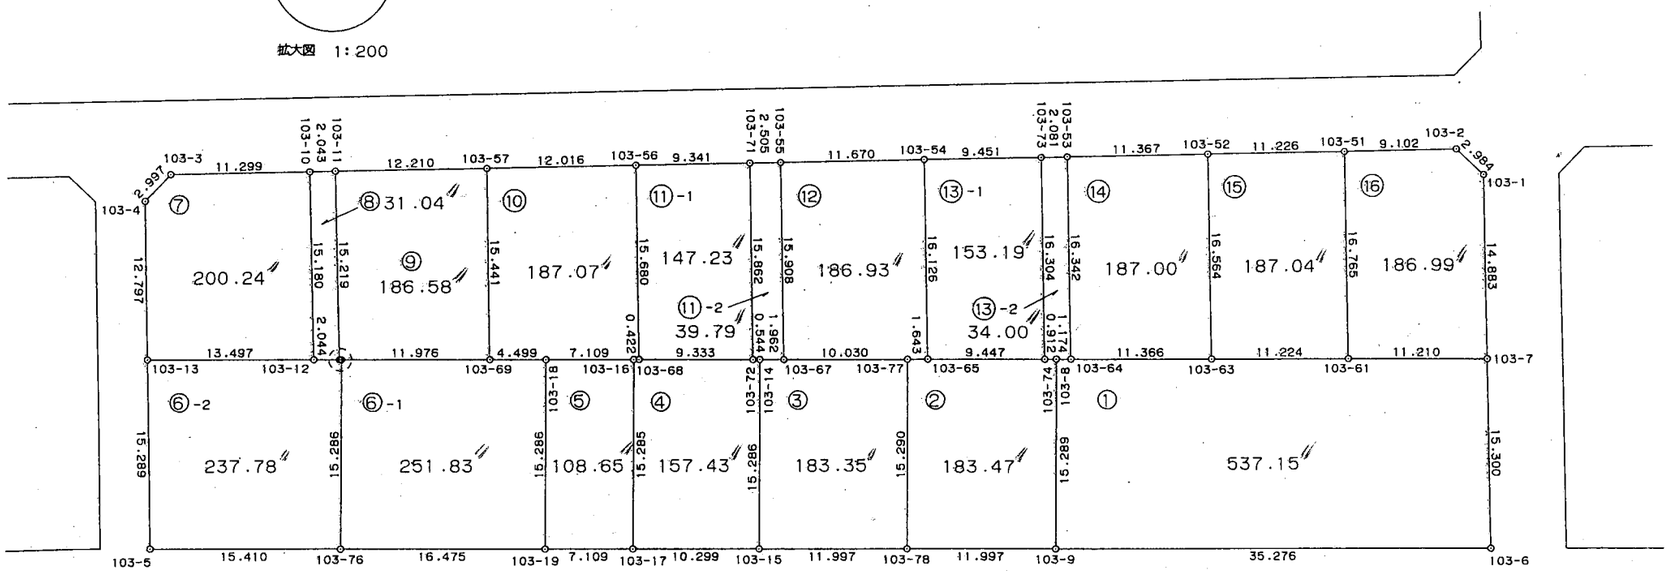

＊ ＊ ＊　直角座標法面積計算書　＊ ＊ ＊

地番　：　103-1

No	Xn	Yn	距離	方向角	測角	Xn+1-Xn-1	Yn+1-Yn-1	Yn*(Xn+1-Xn-1)	Xn*(Yn+1-Yn-1)
103-9	-53634.123	43005.936	35.276	46-45-53	90-00-00	13.025	36.174	560152.316400	-1940160.765402
103-6	-53609.959	43031.636	15.300	315-37-58	88-52-05	35.101	15.001	1510453.455236	-804202.994959
103-7	-53599.022	43020.937	11.210	226-45-13	91-07-15	3.257	-18.864	140119.191809	1011091.951008
103-61	-53606.702	43012.772	11.224	226-44-36	179-59-23	-15.371	-16.340	-661149.318412	875933.510680
103-63	-53614.393	43004.597	11.366	226-45-13	180-00-37	-15.479	-16.454	-665668.156963	882171.222422
103-64	-53622.181	42996.318	1.174	226-48-30	180-03-17	-8.591	-9.135	-369381.367938	489838.623435
103-8	-53622.984	42995.462	15.289	136-45-53	89-57-23	-11.942	9.618	-513451.807204	-515745.860112
			100.839					倍面積	-1074.312928
								面積	537.1564640
								坪数	162.48

＊ ＊ ＊　　直 角 座 標 法 面 積 計 算 書　　＊ ＊ ＊

地番　：　103-2

No	Xn	Yn	距離	方向角	測角	Xn+1-Xn-1	Yn+1-Yn-1	Yn*(Xn+1-Xn-1)	Xn*(Yn+1-Yn-1)
103-78	-53642.341	42997.195	11.997	46-45-53	90-01-17	-2.917	19.218	-125422.817815	-1030898.509338
103-9	-53634.123	43005.936	15.289	316-45-53	90-00-00	19.357	-1.733	832465.903152	92947.935159
103-8	-53622.984	42995.462	0.912	226-48-30	90-02-37	10.514	-11.139	452054.287468	597306.418776
103-74	-53623.609	42994.797	9.447	226-45-58	179-57-28	-7.096	-7.547	-305091.079512	404697.377123
103-65	-53630.080	42987.915	1.643	226-44-36	179-58-38	-7.597	-8.079	-326579.190255	433277.416320
103-77	-53631.206	42986.718	15.290	136-44-36	90-00-00	-12.261	9.280	-527060.149398	-497697.591680
			54.578					倍面積	-366.953640
								面積	183.4768200
								坪数	55.50

＊ ＊ ＊　　直 角 座 標 法 面 積 計 算 書　　＊ ＊ ＊

地番　：　103-3

No	Xn	Yn	距離	方向角	測角	Xn+1-Xn-1	Yn+1-Yn-1	Yn*(Xn+1-Xn-1)	Xn*(Yn+1-Yn-1)
103-15	-53650.559	42988.455	11.997	46-45-53	90-00-00	-2.918	19.211	-125440.311690	-1030680.888949
103-78	-53642.341	42997.195	15.290	316-44-36	89-58-43	19.353	-1.737	832124.714835	93176.746317
103-77	-53631.206	42986.718	10.030	226-44-36	90-00-00	4.262	-17.782	183209.392116	953670.105092
103-67	-53638.079	42979.413	1.962	226-45-50	180-01-14	-8.217	-8.734	-353161.836621	468474.981986
103-14	-53639.423	42977.984	15.286	136-45-53	90-00-03	-12.480	9.042	-536365.240320	-485007.662766
			54.565					倍面積	-366.718320
								面積	183.3591600
								坪数	55.46

＊ ＊ ＊　　直 角 座 標 法 面 積 計 算 書　　＊ ＊ ＊

地番　：　103-4

No	Xn	Yn	距離	方向角	測角	Xn+1-Xn-1	Yn+1-Yn-1	Yn*(Xn+1-Xn-1)	Xn*(Yn+1-Yn-1)
103-17	-53657.614	42980.951	10.299	46-45-53	90-00-00	-4.081	17.974	-175405.261031	-964441.954036
103-15	-53650.559	42988.455	15.286	316-45-53	90-00-00	18.191	-2.967	782002.984905	159181.208553
103-14	-53639.423	42977.984	0.544	226-45-50	89-59-57	10.764	-10.868	462615.019776	582953.249164
103-72	-53639.795	42977.587	9.333	226-45-34	179-59-44	-6.766	-7.195	-290786.353642	385938.325025
103-68	-53646.189	42970.789	0.422	226-46-07	180-00-33	-6.683	-7.106	-287173.782887	381209.819034
103-16	-53646.478	42970.481	15.285	136-45-53	89-59-46	-11.425	10.162	-490937.745425	-545155.509436
			51.169					倍面積	-314.861696
								面積	157.4308480
								坪数	47.62

＊ ＊ ＊　　直 角 座 標 法 面 積 計 算 書　　＊ ＊ ＊

地番　：　103-5

No	Xn	Yn	距離	方向角	測角	Xn+1-Xn-1	Yn+1-Yn-1	Yn*(Xn+1-Xn-1)	Xn*(Yn+1-Yn-1)
103-19	-53662.484	42975.772	7.109	46-45-53	90-00-00	-6.267	15.649	-269329.163124	-839764.212116
103-17	-53657.614	42980.951	15.285	316-45-53	90-00-00	16.006	-5.291	687953.101706	283902.435674
103-16	-53646.478	42970.481	7.109	226-46-07	90-00-14	6.267	-15.649	269296.004427	839513.734222
103-18	-53651.347	42965.302	15.286	136-45-53	89-59-46	-16.006	5.291	-687702.623812	-283869.276977
			44.789					倍面積	-217.319197
								面積	108.6595985
								坪数	32.86

＊ ＊ ＊　直角座標法面積計算書　＊ ＊ ＊

地番　：　103-6-1

No	Xn	Yn	距離	方向角	測角	Xn+1-Xn-1	Yn+1-Yn-1	Yn*(Xn+1-Xn-1)	Xn*(Yn+1-Yn-1)
103-18	-53651.347	42965.302	4.499	226-46-07	90-00-14	8.055	-13.748	346085.507610	737598.718556
103-69	-53654.429	42962.024	11.976	226-46-01	179-59-54	-11.285	-12.003	-484826.440840	644014.111287
103-75	-53662.632	42953.299	15.286	136-45-53	89-59-52	-19.340	1.746	-830716.802660	-93694.955472
103-76	-53673.769	42963.770	16.475	46-45-53	90-00-00	0.148	22.473	6358.637960	-1206210.610737
103-19	-53662.484	42975.772	15.286	316-45-53	90-00-00	22.422	1.532	963602.759784	-82210.925488
			63.522					倍面積	-503.661854
								面積	251.8309270
								坪数	76.17

＊ ＊ ＊　　直 角 座 標 法 面 積 計 算 書　　＊ ＊ ＊

地番　：　103-6-2

No	Xn	Yn	距離	方向角	測角	Xn+1-Xn-1	Yn+1-Yn-1	Yn*(Xn+1-Xn-1)	Xn*(Yn+1-Yn-1)
103-5	-53684.324	42952.543	15.410	46-45-53	91-05-21	-0.382	21.910	-16407.871426	-1176223.538840
103-76	-53673.769	42963.770	15.286	316-45-53	90-00-00	21.692	0.756	931970.098840	-40577.369364
103-75	-53662.632	42953.299	0.160	226-46-00	90-00-07	11.028	-10.588	473688.981372	568179.947616
103-27	-53662.741	42953.182	2.044	226-45-47	179-59-47	-1.509	-1.605	-64816.351638	86128.699305
103-12	-53664.141	42951.694	13.497	226-45-47	180-00-00	-10.646	-11.322	-457263.734324	607585.404402
103-13	-53673.387	42941.860	15.289	135-40-32	88-54-45	-20.183	0.849	-866695.560380	-45568.705563
			61.686					倍面積	-475.562444
								面積	237.7812220
								坪数	71.92

＊ ＊ ＊　　直 角 座 標 法 面 積 計 算 書　　＊ ＊ ＊

地番　：　103-7

No	Xn	Yn	距離	方向角	測角	Xn+1-Xn-1	Yn+1-Yn-1	Yn*(Xn+1-Xn-1)	Xn*(Yn+1-Yn-1)
103-13	-53673.387	42941.860	13.497	46-45-47	91-05-34	0.092	18.776	3950.651120	-1007771.514312
103-12	-53664.141	42951.694	15.180	315-21-05	88-35-18	20.046	-0.835	861009.657924	44809.557735
103-10	-53653.341	42941.025	11.299	225-40-38	90-19-33	2.905	-18.752	124743.677625	1006107.450432
103-3	-53661.236	42932.942	2.997	180-27-47	134-47-09	-10.892	-8.107	-467625.604264	435031.640252
103-4	-53664.233	42932.918	12.797	135-40-13	135-12-26	-12.151	8.918	-521677.886618	-478577.629894
			55.770					倍面積	-400.495787
								面積	200.2478935
								坪数	60.57

＊ ＊ ＊　　直 角 座 標 法 面 積 計 算 書　　＊ ＊ ＊

地番　：　103-8

No	Xn	Yn	距離	方向角	測角	Xn+1-Xn-1	Yn+1-Yn-1	Yn*(Xn+1-Xn-1)	Xn*(Yn+1-Yn-1)
103-12	-53664.141	42951.694	2.044	46-45-47	91-24-42	-9.400	12.157	-403745.923600	-652394.962137
103-27	-53662.741	42953.182	15.219	315-21-05	88-35-18	12.227	-9.207	525188.556314	494072.856387
103-11	-53651.914	42942.487	2.043	225-40-38	90-19-33	9.400	-12.157	403659.377800	652246.318498
103-10	-53653.341	42941.025	15.180	135-21-05	89-40-27	-12.227	9.207	-525039.912675	-493986.310587
			34.486					倍面積	-62.097839
								面積	31.0489195
								坪数	9.39

＊ ＊ ＊　　直 角 座 標 法 面 積 計 算 書　　＊ ＊ ＊

地番　：　103-9

No	Xn	Yn	距離	方向角	測角	Xn+1-Xn-1	Yn+1-Yn-1	Yn*(Xn+1-Xn-1)	Xn*(Yn+1-Yn-1)
103-27	-53662.741	42953.182	0.160	46-46-00	91-24-55	-10.718	10.812	-460372.204676	-580201.555692
103-75	-53662.632	42953.299	11.976	46-46-01	180-00-01	8.312	8.842	357027.821288	-474484.992144
103-69	-53654.429	42962.024	15.441	315-38-32	88-52-31	19.243	-2.070	826718.227832	111064.668030
103-57	-53643.389	42951.229	12.210	225-43-08	90-04-36	2.515	-19.537	108022.340935	1048030.890893
103-11	-53651.914	42942.487	15.219	135-21-05	89-37-57	-19.352	1.953	-831023.008424	-104782.188042
			55.006					倍面積	-373.176955
								面積	186.5884775
								坪数	56.44

＊ ＊ ＊　　直 角 座 標 法 面 積 計 算 書　　＊ ＊ ＊

地番　：　103-10

No	Xn	Yn	距離	方向角	測角	Xn+1-Xn-1	Yn+1-Yn-1	Yn*(Xn+1-Xn-1)	Xn*(Yn+1-Yn-1)
103-69	-53654.429	42962.024	4.499	46-46-07	91-07-35	-7.958	14.073	-341891.786992	-755078.779317
103-18	-53651.347	42965.302	7.109	46-46-07	180-00-00	7.951	8.457	341617.116202	-453729.441579
103-16	-53646.478	42970.481	0.422	46-46-07	180-00-00	5.158	5.487	221641.740998	-294358.224786
103-68	-53646.189	42970.789	15.680	315-36-04	88-49-57	11.493	-10.663	493863.277977	572029.313307
103-56	-53634.985	42959.818	12.016	225-37-35	90-01-31	2.800	-19.560	120287.490400	1049100.306600
103-57	-53643.389	42951.229	15.441	135-38-32	90-00-57	-19.444	2.206	-835143.696676	-118337.316134
			55.167					倍面積	-374.141909
								面積	187.0709545
								坪数	56.58

＊ ＊ ＊　直角座標法面積計算書　＊ ＊ ＊

地番　：　103-11-1

No	Xn	Yn	距離	方向角	測角	Xn+1-Xn-1	Yn+1-Yn-1	Yn*(Xn+1-Xn-1)	Xn*(Yn+1-Yn-1)
103-68	-53646.189	42970.789	9.333	46-45-34	91-09-30	-4.810	17.769	-206689.495090	-953239.132341
103-72	-53639.795	42977.587	15.862	315-38-17	88-52-43	17.734	-4.292	762164.527858	230222.000140
103-71	-53628.455	42966.497	9.341	225-38-47	90-00-30	4.810	-17.769	206668.850570	952924.016895
103-56	-53634.985	42959.818	15.680	135-36-04	89-57-17	-17.734	4.292	-761849.412412	-230201.355620
			50.216					倍面積	-294.470926
								面積	147.2354630
								坪数	44.53

＊ ＊ ＊　　直 角 座 標 法 面 積 計 算 書　　＊ ＊ ＊

地番　：　103-11-2

No	Xn	Yn	距離	方向角	測角	Xn+1-Xn-1	Yn+1-Yn-1	Yn*(Xn+1-Xn-1)	Xn*(Yn+1-Yn-1)
103-72	-53639.795	42977.587	0.544	46-45-50	91-07-33	-10.968	11.487	-471378.174216	-616160.325165
103-14	-53639.423	42977.984	1.962	46-45-50	180-00-00	1.716	1.826	73750.220544	-97945.586398
103-67	-53638.079	42979.413	15.908	315-38-12	88-52-22	12.717	-9.694	546569.195121	519967.537826
103-55	-53626.706	42968.290	2.505	225-42-08	90-03-56	9.624	-12.916	413526.822960	692642.534696
103-71	-53628.455	42966.497	15.862	135-38-17	89-56-09	-13.089	9.297	-562388.479233	-498583.746135
			36.781					倍面積	-79.585176
								面積	39.7925880
								坪数	12.03

＊ ＊ ＊　　直 角 座 標 法 面 積 計 算 書　　＊ ＊ ＊

地番　：　103-12

No	Xn	Yn	距離	方向角	測角	Xn+1-Xn-1	Yn+1-Yn-1	Yn*(Xn+1-Xn-1)	Xn*(Yn+1-Yn-1)
103-67	-53638.079	42979.413	10.030	46-44-36	91-06-24	-4.500	18.428	-193407.358500	-988442.519812
103-77	-53631.206	42986.718	1.643	46-44-36	180-00-00	7.999	8.502	343850.757282	-455972.513412
103-65	-53630.080	42987.915	16.126	315-38-06	88-53-30	12.655	-10.079	544012.064325	540537.576320
103-54	-53618.551	42976.639	11.670	225-40-30	90-02-24	3.374	-19.625	145003.179986	1052264.063375
103-55	-53626.706	42968.290	15.908	135-38-12	89-57-42	-19.528	2.774	-839084.767120	-148760.482444
			55.377					倍面積	-373.875973
								面積	186.9379865
								坪数	56.54

＊ ＊ ＊　　直 角 座 標 法 面 積 計 算 書　　＊ ＊ ＊

地番　：　103-13-1

No	Xn	Yn	距離	方向角	測角	Xn+1-Xn-1	Yn+1-Yn-1	Yn*(Xn+1-Xn-1)	Xn*(Yn+1-Yn-1)
103-65	-53630.080	42987.915	9.447	46-45-58	91-07-52	-5.058	18.158	-217432.874070	-973814.992640
103-74	-53623.609	42994.797	16.304	315-39-24	88-53-26	18.131	-4.513	779538.664407	242003.347417
103-73	-53611.949	42983.402	9.451	225-41-12	90-01-48	5.058	-18.158	217410.047316	973485.769942
103-54	-53618.551	42976.639	16.126	135-38-06	89-56-54	-18.131	4.513	-779209.441709	-241980.520663
			51.328					倍面積	-306.395944
								面積	153.1979720
								坪数	46.34

＊ ＊ ＊　直角座標法面積計算書　＊ ＊ ＊

地番　：　103-13-2

No	Xn	Yn	距離	方向角	測角	Xn+1-Xn-1	Yn+1-Yn-1	Yn*(Xn+1-Xn-1)	Xn*(Yn+1-Yn-1)
103-74	-53623.609	42994.797	0.912	46-48-30	91-09-06	-11.035	12.060	-474447.584895	-646700.724540
103-8	-53622.984	42995.462	1.174	46-48-30	180-00-00	1.428	1.521	61397.519736	-81560.558664
103-64	-53622.181	42996.318	16.342	315-38-26	88-49-56	12.487	-10.570	536895.022866	566786.453170
103-53	-53610.497	42984.892	2.081	225-44-50	90-06-24	10.232	-12.916	439821.414944	692433.179252
103-73	-53611.949	42983.402	16.304	135-39-24	89-54-34	-13.112	9.905	-563598.367024	-531026.354845
			36.813					倍面積	-68.005627
								面積	34.0028135
								坪数	10.28

＊ ＊ ＊　直角座標法面積計算書　＊ ＊ ＊

地番　：　103-14

No	Xn	Yn	距離	方向角	測角	Xn+1-Xn-1	Yn+1-Yn-1	Yn*(Xn+1-Xn-1)	Xn*(Yn+1-Yn-1)
103-64	-53622.181	42996.318	11.366	46-45-13	91-06-47	-3.896	19.705	-167513.654928	-1056625.076605
103-63	-53614.393	43004.597	16.564	315-39-02	88-53-49	19.633	-3.300	844309.252901	176927.496900
103-52	-53602.548	42993.018	11.367	225-38-04	89-59-02	3.896	-19.705	167500.798128	1056238.208340
103-53	-53610.497	42984.892	16.342	135-38-26	90-00-22	-19.633	3.300	-843922.384636	-176914.640100
			55.639					倍面積	-374.011465
								面積	187.0057325
								坪数	56.56

＊ ＊ ＊　　直 角 座 標 法 面 積 計 算 書　　＊ ＊ ＊

地番　：　103-15

No	Xn	Yn	距離	方向角	測角	Xn+1-Xn-1	Yn+1-Yn-1	Yn*(Xn+1-Xn-1)	Xn*(Yn+1-Yn-1)
103-63	-53614.393	43004.597	11.224	46-44-36	91-05-34	-4.154	19.754	-178641.095938	-1059098.719322
103-61	-53606.702	43012.772	16.765	315-39-53	88-55-17	19.682	-3.542	846577.378504	189874.938484
103-51	-53594.711	43001.055	11.226	225-43-11	90-03-18	4.154	-19.754	178626.382470	1058709.921094
103-52	-53602.548	42993.018	16.564	135-39-02	89-55-51	-19.682	3.542	-846188.580276	-189860.225016
			55.779					倍面積	-374.084760
								面積	187.0423800
								坪数	56.58

＊ ＊ ＊　直角座標法面積計算書　＊ ＊ ＊

地番　：　103-16

No	Xn	Yn	距離	方向角	測角	Xn+1-Xn-1	Yn+1-Yn-1	Yn*(Xn+1-Xn-1)	Xn*(Yn+1-Yn-1)
103-61	-53606.702	43012.772	11.210	46-45-13	91-05-20	-4.311	19.882	-185428.060092	-1065808.449164
103-7	-53599.022	43020.937	14.883	315-39-05	88-53-52	18.323	-2.238	788272.628651	119954.611236
103-1	-53588.379	43010.534	2.984	270-52-24	135-13-19	10.689	-13.387	459739.597926	717387.629673
103-2	-53588.333	43007.550	9.102	225-31-08	134-38-44	-6.332	-9.479	-272323.806600	507963.808507
103-51	-53594.711	43001.055	16.765	135-39-53	90-08-45	-18.369	5.222	-789886.379295	-279871.580842
			54.944					倍面積	-373.980590
								面積	186.9902950
								坪数	56.56