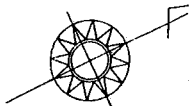
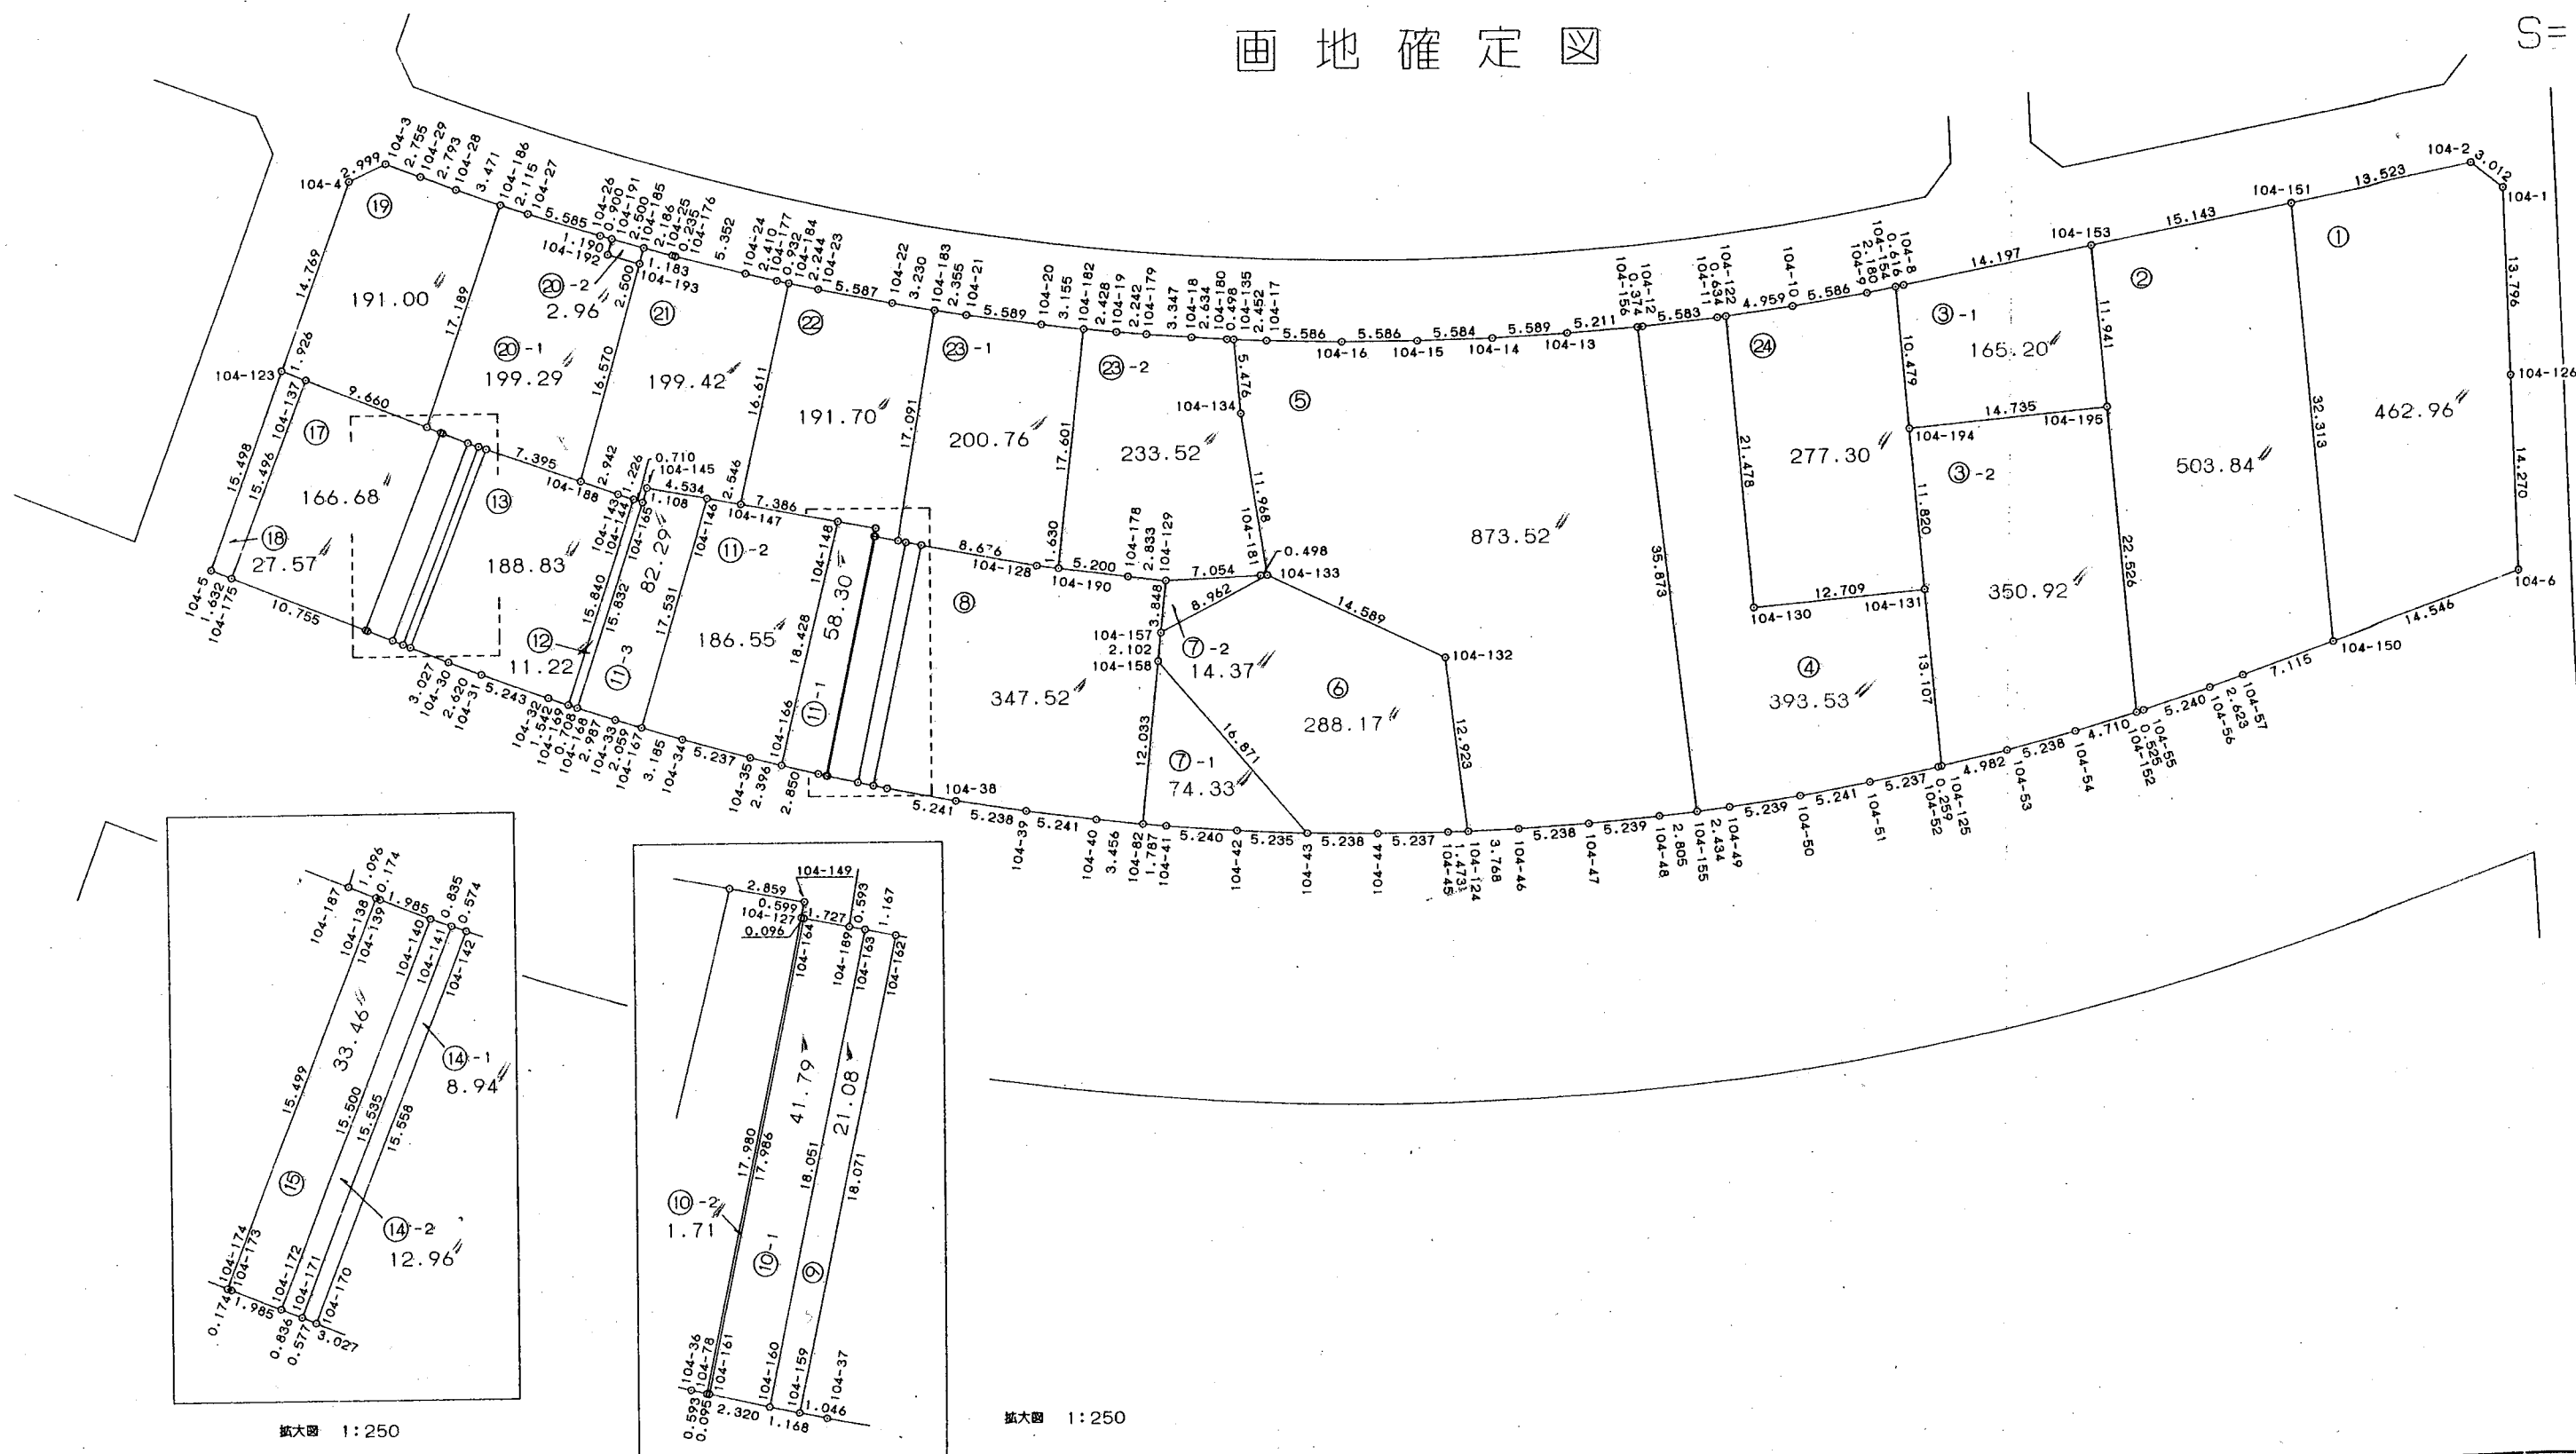


圖 定 確 地 面


$$S = 1 : 5$$


* * * 直 角 座 標 法 面 積 計 算 書 * * *

地 番 : 104-1

No	Xn	Yn	距離	方向角	測角	Xn+1-Xn-1	Yn+1-Yn-1	Yn*(Xn+1-Xn-1)	Xn*(Yn+1-Yn-1)
104-150	-53466.128	43109.404	14.546	5-37-54	75-49-32	3.527	31.829	152046.867908	-1701773.388112
104-6	-53451.652	43110.831	14.270	292-56-16	107-18-22	20.037	-11.714	863811.720747	626132.651528
104-126	-53446.091	43097.690	13.796	292-59-28	180-03-12	10.950	-25.841	471919.705500	1381100.437531
104-1	-53440.702	43084.990	3.012	243-05-06	130-05-38	4.026	-15.386	173460.169740	822238.640972
104-2	-53442.065	43082.304	13.523	194-08-02	131-02-56	-14.477	-5.988	-623702.515008	320011.085220
104-151	-53455.179	43079.002	32.313	109-48-22	95-40-20	-24.063	27.100	-1036610.025126	-1448635.350900
			91.460					倍面積	-925.923761
								面積	462.9618805
								坪數	140.04

* * * 直 角 座 標 法 面 積 計 算 書 * * *

地 番 : 104-2

No	Xn	Yn	距離	方向角	測角	Xn+1-Xn-1	Yn+1-Yn-1	Yn*(Xn+1-Xn-1)	Xn*(Yn+1-Yn-1)
104-55	-53481.019	43107.801	5.240	7-01-41	179-36-40	5.722	0.709	246662.837322	-37918.042471
104-56	-53475.818	43108.442	2.623	5-45-15	178-43-34	7.811	0.904	336720.040462	-48342.139472
104-57	-53473.208	43108.705	7.115	5-37-54	179-52-39	9.690	0.962	417723.351450	-51441.226096
104-150	-53466.128	43109.404	32.313	289-48-22	104-10-28	18.029	-29.703	777219.444716	1588104.399984
104-151	-53455.179	43079.002	15.143	194-08-02	84-19-40	-3.736	-34.100	-160943.151472	1822821.603900
104-153	-53469.864	43075.304	11.941	109-48-22	95-40-20	-18.731	7.537	-806843.519224	-403002.364968
104-195	-53473.910	43086.539	22.526	109-47-57	179-59-35	-11.676	32.429	-503078.429364	-1734105.427390
104-152	-53481.540	43107.733	0.525	7-25-01	77-37-04	-7.109	21.262	-306452.873897	-1137124.503480
			97.426					倍面積	-1007.699993
							面積		503.8499965
							坪數		152.41

* * * 直 角 座 標 法 面 積 計 算 書 * * *

地 番 : 104-3-2

No	Xn	Yn	距離	方向角	測角	Xn+1-Xn-1	Yn+1-Yn-1	Yn*(Xn+1-Xn-1)	Xn*(Yn+1-Yn-1)
104-194	-53487.773	43081.547	11.820	109-46-25	89-58-03	-17.862	6.131	-769522.592514	-327933.536263
104-131	-53491.772	43092.670	13.107	109-48-32	180-02-07	-8.440	23.454	-363702.134800	-1254596.020488
104-125	-53496.213	43105.001	4.982	12-11-25	82-22-53	0.428	13.383	18448.940428	-715939.818579
104-53	-53491.344	43106.053	5.238	10-30-20	178-18-55	10.019	2.007	431879.545007	-107357.127408
104-54	-53486.194	43107.008	4.710	8-51-11	178-20-51	9.804	1.680	422621.106432	-89856.805920
104-152	-53481.540	43107.733	22.526	289-47-57	100-56-46	12.284	-20.469	529535.392172	1094713.642260
104-195	-53473.910	43086.539	14.735	199-48-22	90-00-25	-6.233	-26.186	-268558.397587	1400267.807260
			77.118					倍面積	-701.859138
							面積		350.9295690
							坪數		106.15

* * * 直 角 座 標 法 面 積 計 算 書 * * *

地 番 : 104-4

No	Xn	Yn	距離	方向角	測角	Xn+1-Xn-1	Yn+1-Yn-1	Yn*(Xn+1-Xn-1)	Xn*(Yn+1-Yn-1)
104-155	-53513.944	43100.077	2.434	18-03-29	89-45-42	-8.949	34.814	-385702.589073	-1863034.446416
104-49	-53511.631	43100.831	5.239	16-47-11	178-43-42	7.329	2.267	315885.990399	-121310.867477
104-50	-53506.615	43102.344	5.241	14-59-53	178-12-42	10.078	2.869	434385.422832	-153510.478435
104-51	-53501.553	43103.700	5.237	13-42-35	178-42-42	10.150	2.597	437502.555000	-138943.533141
104-52	-53496.465	43104.941	0.259	13-26-30	179-43-55	5.340	1.301	230180.384940	-69598.900965
104-125	-53496.213	43105.001	13.107	289-48-32	96-22-02	4.693	-12.271	202291.769693	656452.029723
104-131	-53491.772	43092.670	12.709	199-49-19	90-00-47	-7.514	-16.641	-323798.322380	890156.577852
104-130	-53503.727	43088.360	21.478	289-48-22	269-59-03	-4.678	-24.517	-201567.348080	1311750.874859
104-122	-53496.450	43068.153	0.634	198-08-39	88-20-17	6.675	-20.404	287479.921275	1091541.565800
104-11	-53497.052	43067.956	5.583	198-54-58	180-46-19	-5.883	-2.007	-253368.785148	107368.583364
104-12	-53502.333	43066.146	0.374	200-16-00	181-21-02	-5.630	-1.939	-242462.401980	103741.023687
104-156	-53502.682	43066.017	35.873	108-17-47	88-01-47	-11.611	33.931	-500039.523387	-1815399.502942
			108.168					倍面積	-787.074091
							面積		393.5370455
							坪數		119.04

* * * 直 角 座 標 法 面 積 計 算 書 * * *

地 番 : 104-5

No	Xn	Yn	距離	方向角	測角	Xn+1-Xn-1	Yn+1-Yn-1	Yn*(Xn+1-Xn-1)	Xn*(Yn+1-Yn-1)
104-124	-53529.879	43094.025	3.768	22-56-51	94-59-04	-0.515	13.763	-22193.422875	-736731.724677
104-46	-53526.409	43095.495	5.238	21-23-14	178-26-23	8.347	3.380	359718.096765	-180919.262420
104-47	-53521.532	43097.405	5.239	19-42-07	178-18-53	9.809	3.676	422742.445645	-196745.151632
104-48	-53516.600	43099.171	2.805	18-49-48	179-07-41	7.588	2.672	327036.509548	-142996.355200
104-155	-53513.944	43100.077	35.873	288-17-47	89-27-59	13.918	-33.154	599866.871686	1774201.299376
104-156	-53502.682	43066.017	5.211	200-25-21	92-07-34	6.376	-35.879	274588.924392	1919622.727478
104-13	-53507.568	43064.198	5.589	202-05-53	181-40-32	-10.064	-3.921	-433398.088672	209803.174128
104-14	-53512.746	43062.096	5.584	203-42-05	181-36-12	-10.291	-4.347	-443152.029936	232619.906862
104-15	-53517.859	43059.851	5.586	205-07-29	181-25-24	-10.170	-4.617	-437918.684670	247091.955003
104-16	-53522.916	43057.479	5.586	206-41-34	181-34-05	-10.048	-4.881	-432641.548992	261245.352996
104-17	-53527.907	43054.970	2.452	207-43-19	181-01-45	-7.161	-3.649	-308316.640170	195323.332643
104-135	-53530.077	43053.830	5.476	109-44-16	82-00-57	-4.020	4.014	-173076.396600	-214869.729078
104-134	-53531.927	43058.984	11.968	105-52-14	176-07-58	-5.123	16.666	-220591.175032	-892163.095382
104-133	-53535.200	43070.496	14.589	50-22-07	124-29-53	6.033	22.748	259844.302368	-1217818.729600
104-132	-53525.894	43081.732	12.923	107-57-47	237-35-40	5.321	23.529	229237.895972	-1259410.759926
			127.887					倍面積	-1747.059429
							面積		873.5297145
							坪数		264.24

* * * 直 角 座 標 法 面 積 計 算 書 * * *

地 番 : 104-6

No	Xn	Yn	距離	方向角	測角	Xn+1-Xn-1	Yn+1-Yn-1	Yn*(Xn+1-Xn-1)	Xn*(Yn+1-Yn-1)
104-43	-53540.694	43088.949	5.238	25-54-27	131-31-07	9.252	18.538	398658.956148	-992537.385372
104-44	-53535.983	43091.238	5.237	24-42-29	178-48-02	9.468	4.478	407987.841384	-239734.131874
104-45	-53531.226	43093.427	1.473	23-58-58	179-16-29	6.104	2.787	263042.278408	-149191.526862
104-124	-53529.879	43094.025	12.923	287-57-47	83-58-49	5.332	-11.695	229777.341300	626031.934905
104-132	-53525.894	43081.732	14.589	230-22-07	122-24-20	-5.321	-23.529	-229237.895972	1259410.759926
104-133	-53535.200	43070.496	8.962	177-26-02	127-03-55	-18.259	-10.834	-786424.186464	580000.356800
104-157	-53544.153	43070.898	2.102	120-57-53	123-31-51	-10.035	2.204	-432216.461430	-118011.313212
104-158	-53545.235	43072.700	16.871	74-23-20	133-25-27	3.459	18.051	148988.469300	-966545.036985
			67.395					倍面積	-576.342674
							面積		288.1713370
							坪數		87.17

* * * 直 角 座 標 法 面 積 計 算 書 * * *

地 番 : 104-8

No	Xn	Yn	距離	方向角	測角	Xn+1-Xn-1	Yn+1-Yn-1	Yn*(Xn+1-Xn-1)	Xn*(Yn+1-Yn-1)
104-37	-53567.397	43072.417	5.241	35-32-55	179-01-34	5.105	3.669	219884.688785	-196538.779593
104-38	-53563.133	43075.464	5.238	33-59-52	178-26-57	8.607	5.976	370750.518648	-320093.282808
104-39	-53558.790	43078.393	5.241	32-34-32	178-34-40	8.760	5.751	377366.722680	-308016.601290
104-40	-53554.373	43081.215	3.456	31-27-33	178-53-01	7.364	4.626	317250.067260	-247742.529498
104-82	-53551.426	43083.019	12.033	300-57-53	89-30-20	9.138	-8.515	393692.627622	455990.392390
104-158	-53545.235	43072.700	2.102	300-57-53	180-00-00	7.273	-12.121	313267.747100	649021.793435
104-157	-53544.153	43070.898	3.848	300-57-53	180-00-00	3.062	-5.102	131883.089676	273182.268606
104-129	-53542.173	43067.598	2.833	212-17-58	91-20-05	-0.415	-4.814	-17873.053170	257752.020822
104-178	-53544.568	43066.084	5.200	212-17-57	179-59-59	-6.790	-4.293	-292418.710360	229866.830424
104-190	-53548.963	43063.305	1.630	212-17-57	180-00-00	-5.773	-3.650	-248604.459765	195453.714950
104-128	-53550.341	43062.434	8.676	215-50-44	183-32-47	-8.411	-5.952	-362198.132374	318731.629632
104-162	-53557.374	43057.353	18.071	126-57-10	91-06-26	-17.897	9.361	-770597.446641	-501350.578014
104-159	-53568.238	43071.795	1.046	36-31-21	89-34-11	-10.023	15.064	-431708.601285	-806951.937232
			74.615					倍面積	-695.058176
							面積		347.5290880
							坪數		105.12

直角座標法面積計算書

地番 : 104-7-2

No	Xn	Yn	距離	方向角	測角	Xn+1-Xn-1	Yn+1-Yn-1	Yn*(Xn+1-Xn-1)	Xn*(Yn+1-Yn-1)
104-157	-53544.153	43070.898	8.962	357-26-02	56-28-09	6.973	2.898	300333.371754	-165170.955394
104-133	-53535.200	43070.496	0.498	202-34-11	25-08-09	8.493	-0.593	365797.722528	31746.373600
104-181	-53535.660	43070.305	7.054	202-34-11	180-00-00	-6.973	-2.898	-300329.236765	155146.342680
104-129	-53542.173	43067.598	3.848	120-57-53	98-23-42	-8.493	0.593	-365773.109814	-31750.508589
			20.362					倍面積	-28.747703
								面積	14.3738515
								坪數	4.34

* * * 直 角 座 標 法 面 積 計 算 書 * * *

地 番 : 104-9

No	Xn	Yn	距離	方向角	測角	Xn+1-Xn-1	Yn+1-Yn-1	Yn*(Xn+1-Xn-1)	Xn*(Yn+1-Yn-1)
104-160	-53569.173	43071.094	1.168	36-49-13	89-51-43	-9.918	15.125	-427179.110292	-810233.741625
104-159	-53568.238	43071.795	18.071	306-57-10	90-07-57	11.799	-13.741	508204.109205	736081.158358
104-162	-53557.374	43057.353	1.167	215-50-44	88-53-34	9.918	-15.125	427042.827054	810055.281750
104-163	-53558.320	43056.670	18.051	126-57-30	91-06-46	-11.799	13.741	-508025.649330	-735944.875120
			38.457					倍面積	-42.176637
							面積		21.0883185
							坪數		6.37

* * * 直 角 座 標 法 面 積 計 算 書 * * *

地 番 : 104-10-1

No	Xn	Yn	距離	方向角	測角	Xn+1-Xn-1	Yn+1-Yn-1	Yn*(Xn+1-Xn-1)	Xn*(Yn+1-Yn-1)
104-160	-53569.173	43071.094	18.051	306-57-30	89-29-40	12.695	-13.013	546787.538330	697095.648249
104-163	-53558.320	43056.670	0.593	215-50-44	88-53-14	10.372	-14.771	446583.781240	791109.944720
104-189	-53558.801	43056.323	1.727	215-50-44	180-00-00	-1.881	-1.358	-80988.943563	72732.851758
104-164	-53560.201	43055.312	17.986	126-57-38	91-06-54	-12.214	13.360	-525877.580768	-715564.285360
104-161	-53571.015	43069.683	2.320	37-27-50	90-30-12	-8.972	15.782	-386421.195876	-845457.758730
			40.677					倍面積	-83.599363
							面積		41.7996815
							坪數		12.64

* * *

直 角 座 標 法 面 積 計 算 書

* * *

地 番 : 104-10-2

No	Xn	Yn	距離	方向角	測角	Xn+1-Xn-1	Yn+1-Yn-1	Yn*(Xn+1-Xn-1)	Xn*(Yn+1-Yn-1)
104-78	-53571.088	43069.623	0.095	39-10-48	92-13-31	-10.736	14.428	-462395.472528	-772923.657664
104-161	-53571.015	43069.683	17.986	306-57-38	87-46-50	10.887	-14.311	468899.638821	766654.795665
104-164	-53560.201	43055.312	0.096	215-50-44	88-53-06	10.736	-14.428	462241.829632	772766.580028
104-127	-53560.279	43055.255	17.980	126-57-17	91-06-33	-10.887	14.311	-468742.561185	-766501.152769
			36.157					倍面積	-3.434740
							面積		1.7173700
							坪數		0.51

* * *

直 角 座 標 法 面 積 計 算 書

* * *

地 番 : 104-11-2

No	Xn	Yn	距離	方向角	測角	Xn+1-Xn-1	Yn+1-Yn-1	Yn*(Xn+1-Xn-1)	Xn*(Yn+1-Yn-1)
104-167	-53582.004	43060.454	3.185	41-32-09	89-50-23	-9.278	15.200	-399514.892212	-814446.460800
104-34	-53579.621	43062.565	5.237	40-37-39	179-05-30	6.357	5.521	273748.725705	-295813.087541
104-35	-53575.647	43065.975	2.396	39-08-31	178-30-52	5.831	4.921	251117.700225	-263645.758887
104-166	-53573.790	43067.486	18.428	308-46-42	89-38-11	13.398	-12.856	577018.177428	688744.644240
104-148	-53562.249	43053.119	7.386	215-24-43	86-38-01	-5.522	-18.646	237739.323118	998721.694854
104-147	-53568.268	43048.840	2.546	215-24-42	179-59-59	-8.094	-5.754	-348437.310960	308231.814072
104-146	-53570.343	43047.365	17.531	131-41-46	96-17-04	-13.736	11.614	-591298.605640	-622165.963602
			56.709					倍面積	-373.117664
							面積		186.5588320
							坪數		56.43

* * * 直 角 座 標 法 面 積 計 算 書 * * *

地 番 : 104-12

No	Xn	Yn	距離	方向角	測角	Xn+1-Xn-1	Yn+1-Yn-1	Yn*(Xn+1-Xn-1)	Xn*(Yn+1-Yn-1)
104-168	-53585.703	43057.022	15.832	313-31-03	89-42-45	11.412	-10.991	491366.735064	588960.461673
104-165	-53574.802	43045.541	0.710	224-22-25	90-51-22	10.394	-11.977	447415.353154	641665.403554
104-144	-53575.309	43045.045	15.840	133-30-40	89-08-15	-11.412	10.991	-491230.053540	-588846.221219
104-169	-53586.214	43056.532	0.708	43-48-18	90-17-38	-10.394	11.977	-447529.593608	-641802.085078
			33.090					倍面積	-22.441070
							面積		11.2205350
							坪數		3.39

* * * 直 角 座 標 法 面 積 計 算 書 * * *

地 番 : 104-14-2

No	Xn	Yn	距離	方向角	測角	Xn+1-Xn-1	Yn+1-Yn-1	Yn*(Xn+1-Xn-1)	Xn*(Yn+1-Yn-1)
104-172	-53595.863	43046.601	0.836	46-45-29	90-03-07	-10.709	11.237	-460986.050109	-602256.712531
104-171	-53595.290	43047.210	15.535	316-42-06	89-56-37	11.879	-10.044	511357.807590	538311.092760
104-141	-53583.984	43036.557	0.835	224-22-25	87-40-19	10.709	-11.237	460878.488913	602123.228208
104-140	-53584.581	43035.973	15.500	136-42-22	92-19-57	-11.879	10.044	-511224.323267	-538203.531564
			32.706					倍面積	-25.923127
							面積		12.9615635
							坪數		3.92

* * * 直 角 座 標 法 面 積 計 算 書 * * *

地 番 : 104-15

No	Xn	Yn	距離	方向角	測角	Xn+1-Xn-1	Yn+1-Yn-1	Yn*(Xn+1-Xn-1)	Xn*(Yn+1-Yn-1)
104-174	-53597.342	43045.029	0.174	46-45-30	90-03-14	-11.162	10.755	-480468.613698	-576439.413210
104-173	-53597.223	43045.155	1.985	46-45-29	179-59-59	1.479	1.572	63663.784245	-84254.834556
104-172	-53595.863	43046.601	15.500	316-42-22	89-56-53	12.642	-9.182	544195.129842	492117.214066
104-140	-53584.581	43035.973	1.985	226-44-28	90-02-06	9.921	-12.074	426959.888133	646980.230994
104-139	-53585.942	43034.527	0.174	226-44-26	179-59-58	-1.480	-1.573	-63691.099960	84290.686766
104-138	-53586.061	43034.400	15.499	136-42-16	89-57-50	-11.400	10.502	-490592.160000	-562760.812622
			35.317					倍面積	-66.928562
							面積		33.4642810
							坪數		10.12

* * *

直 角 座 標 法 面 積 計 算 書

* * *

地 番 : 104-17

No	Xn	Yn	距離	方向角	測角	Xn+1-Xn-1	Yn+1-Yn-1	Yn*(Xn+1-Xn-1)	Xn*(Yn+1-Yn-1)
104-175	-53604.710	43037.194	10.755	46-45-29	90-03-26	-3.910	18.462	-168275.428540	-989650.156020
104-174	-53597.342	43045.029	15.499	316-42-16	89-56-47	18.649	-2.794	802746.745821	149750.973548
104-138	-53586.061	43034.400	1.096	226-44-26	90-02-10	10.529	-11.427	453109.197600	612327.919047
104-187	-53586.813	43033.602	9.660	226-44-26	180-00-00	-7.371	-7.833	-317200.680342	419745.506229
104-137	-53593.432	43026.567	15.496	136-42-03	89-57-37	-17.897	3.592	-770046.469599	-192507.607744
			52.506					倍面積	-333.364940
							面積		166.6824700
							坪数		50.42

* * * 直 角 座 標 法 面 積 計 算 書 * * *

地 番 : 104-18

No	Xn	Yn	距離	方向角	測角	Xn+1-Xn-1	Yn+1-Yn-1	Yn*(Xn+1-Xn-1)	Xn*(Yn+1-Yn-1)
104-5	-53605.828	43036.005	1.632	46-45-29	91-08-40	-9.958	12.030	-428552.537790	-644878.110840
104-175	-53604.710	43037.194	15.496	316-42-03	89-56-34	12.396	-9.438	533489.056824	505921.252980
104-137	-53593.432	43026.567	1.926	226-44-26	90-02-23	9.958	-12.030	428458.554186	644728.986960
104-123	-53594.752	43025.164	15.498	135-36-49	88-52-23	-12.396	9.438	-533339.932944	-505827.269376
			34.552					倍面積	-55.140276
							面積		27.5701380
							坪數		8.33

* * * 直 角 座 標 法 面 積 計 算 書 * * *

地 番 : 104-20-1

No	Xn	Yn	距離	方向角	測角	Xn+1-Xn-1	Yn+1-Yn-1	Yn*(Xn+1-Xn-1)	Xn*(Yn+1-Yn-1)
104-187	-53586.813	43033.602	1.096	46-44-26	92-34-36	-11.224	13.129	-483009.148848	-703541.267877
104-138	-53586.061	43034.400	0.174	46-44-26	180-00-00	0.871	0.925	37482.962400	-49567.106425
104-139	-53585.942	43034.527	1.985	46-44-28	180-00-02	1.480	1.573	63691.099960	-84290.686766
104-140	-53584.581	43035.973	0.835	44-22-25	177-37-57	1.958	2.030	84264.435134	-108776.699430
104-141	-53583.984	43036.557	0.574	44-22-25	180-00-00	1.007	0.985	43337.812899	-52780.224240
104-142	-53583.574	43036.958	7.395	44-22-25	180-00-00	5.696	5.573	245138.512768	-298621.257902
104-188	-53578.288	43042.130	16.570	311-02-49	86-40-24	16.167	-7.325	695862.115710	392460.959600
104-193	-53567.407	43029.633	2.500	221-02-49	90-00-00	8.995	-14.139	387051.548835	757389.567573
104-192	-53569.293	43027.991	1.190	310-57-35	269-54-46	-1.106	-2.540	-47588.958046	136066.004220
104-191	-53568.513	43027.093	0.900	221-41-50	90-44-15	0.110	-1.496	4732.980230	80138.495448
104-26	-53569.183	43026.495	5.585	222-27-58	180-46-08	-4.790	-4.368	-206096.911050	233990.191344
104-27	-53573.303	43022.725	2.115	223-28-04	181-00-06	-5.654	-5.224	-243250.487150	279866.934872
104-186	-53574.837	43021.271	17.189	134-09-50	90-41-46	-13.510	10.877	-581217.371210	-582733.502049
			58.108					倍面積	-398.591632
							面積		199.2958160
							坪數		60.28

* * * 直 角 座 標 法 面 積 計 算 書 * * *

地 番 : 104-20-2

No	Xn	Yn	距離	方向角	測角	Xn+1-Xn-1	Yn+1-Yn-1	Yn*(Xn+1-Xn-1)	Xn*(Yn+1-Yn-1)
104-191	-53568.513	43027.093	1.190	130-57-35	89-44-58	-2.662	-0.750	-114538.121566	40176.384750
104-192	-53569.293	43027.991	2.500	41-02-49	90-05-14	1.106	2.540	47588.958046	-136066.004220
104-193	-53567.407	43029.633	1.183	311-02-23	89-59-34	2.662	0.750	114544.883046	-40175.555250
104-185	-53566.631	43028.741	2.500	221-12-37	90-10-14	-1.106	-2.540	-47589.787546	136059.242740
			7.373					倍面積	-5.931980
							面積		2.9659900
							坪數		0.89

* * * 直 角 座 標 法 面 積 計 算 書 * * *

地 番 : 104-21

No	Xn	Yn	距離	方向角	測角	Xn+1-Xn-1	Yn+1-Yn-1	Yn*(Xn+1-Xn-1)	Xn*(Yn+1-Yn-1)
104-188	-53578.288	43042.130	2.942	44-22-25	93-19-36	-8.778	14.554	-377823.817140	-779778.403552
104-143	-53576.185	43044.187	1.226	44-22-25	180-00-00	2.979	2.915	128228.633073	-156174.579275
104-144	-53575.309	43045.045	0.710	44-22-25	180-00-00	1.383	1.354	59531.297235	-72540.968386
104-165	-53574.802	43045.541	1.108	313-32-02	89-09-37	1.271	-0.308	54710.882611	16501.039016
104-145	-53574.038	43044.737	4.534	35-24-43	261-52-41	4.459	1.824	191936.482283	-97719.045312
104-146	-53570.343	43047.365	2.546	35-24-42	179-59-59	5.770	4.103	248383.296050	-219799.117329
104-147	-53568.268	43048.840	16.611	308-05-31	92-40-49	12.323	-11.599	530490.855320	621338.340532
104-184	-53558.020	43035.766	0.932	217-47-37	89-42-06	9.513	-13.644	409399.241958	730745.624880
104-177	-53558.755	43035.196	2.410	218-03-32	180-15-55	-2.634	-2.056	-113354.706264	110116.800280
104-24	-53560.654	43033.710	5.352	219-20-15	181-16-43	-6.039	-4.879	-259880.574690	261322.430866
104-176	-53564.794	43030.317	0.235	220-53-32	181-33-17	-4.317	-3.547	-185761.878489	189994.324318
104-25	-53564.971	43030.163	2.186	220-35-35	179-42-03	-1.837	-1.576	-79046.409431	84418.394296
104-185	-53566.631	43028.741	1.183	131-02-23	90-26-48	-2.436	-0.530	-104818.013076	28390.314430
104-193	-53567.407	43029.633	16.570	131-02-49	180-00-26	-11.657	13.389	-501596.431881	-717214.012323
			58.545					倍面積	-398.857559
							面積		199.4287795
							坪數		60.32

* * * 直 角 座 標 法 面 積 計 算 書 * * *

地 番 : 104-22

No	Xn	Yn	距離	方向角	測角	Xn+1-Xn-1	Yn+1-Yn-1	Yn*(Xn+1-Xn-1)	Xn*(Yn+1-Yn-1)
104-147	-53568.268	43048.840	7.386	35-24-43	87-19-12	-4.229	17.353	-182053.544360	-929570.154604
104-148	-53562.249	43053.119	2.859	35-24-42	179-59-59	8.350	5.936	359493.543650	-317945.510064
104-149	-53559.918	43054.776	0.599	126-57-10	271-32-28	1.970	2.136	84817.908720	-114403.984848
104-127	-53560.279	43055.255	0.096	35-50-44	88-53-34	-0.283	0.536	-12184.637165	-28708.309544
104-164	-53560.201	43055.312	1.727	35-50-44	180-00-00	1.478	1.068	63635.751136	-57202.294668
104-189	-53558.801	43056.323	17.091	304-41-36	88-50-52	11.128	-13.041	479130.762344	698460.323841
104-183	-53549.073	43042.271	3.230	215-03-08	90-21-32	7.083	-15.908	304868.405493	851858.653284
104-22	-53551.718	43040.415	5.587	216-04-58	181-01-50	-7.160	-5.146	-308169.371400	275577.140828
104-23	-53556.233	43037.125	2.244	217-14-46	181-09-48	-6.302	-4.649	-271219.961750	248982.927217
104-184	-53558.020	43035.766	16.611	128-05-31	90-50-45	-12.035	11.715	-517935.443810	-627432.204300
			57.430					倍面積	-383.412858
							面積		191.7064290
							坪數		57.99

* * * 直 角 座 標 法 面 積 計 算 書 * * *

地 番 : 104-23-1

No	Xn	Yn	距離	方向角	測角	Xn+1-Xn-1	Yn+1-Yn-1	Yn*(Xn+1-Xn-1)	Xn*(Yn+1-Yn-1)
104-189	-53558.801	43056.323	0.593	35-50-44	91-09-08	-9.247	14.399	-398141.818781	-771193.175599
104-163	-53558.320	43056.670	1.167	35-50-44	180-00-00	1.427	1.030	61441.868090	-55165.069600
104-162	-53557.374	43057.353	8.676	35-50-44	180-00-00	7.979	5.764	343554.619587	-308704.703736
104-128	-53550.341	43062.434	1.630	32-17-57	176-27-13	8.411	5.952	362198.132374	-318731.629632
104-190	-53548.963	43063.305	17.601	301-32-03	89-14-06	10.583	-14.130	455738.956815	756646.847190
104-182	-53539.758	43048.304	3.155	211-48-53	90-16-50	6.523	-16.665	280804.086992	892240.067070
104-20	-53542.440	43046.640	5.589	213-01-33	181-12-40	-7.368	-4.710	-317167.643520	252184.892400
104-21	-53547.126	43043.594	2.355	214-11-31	181-09-58	-6.633	-4.369	-285508.159002	233947.393494
104-183	-53549.073	43042.271	17.091	124-41-36	90-30-05	-11.675	12.729	-502518.513925	-681626.150217
			57.857					倍面積	-401.528630
							面積		200.7643150
							坪數		60.73

* * * 直 角 座 標 法 面 積 計 算 書 * * *

地 番 : 104-23-2

No	Xn	Yn	距離	方向角	測角	Xn+1-Xn-1	Yn+1-Yn-1	Yn*(Xn+1-Xn-1)	Xn*(Yn+1-Yn-1)
104-190	-53548.963	43063.305	5.200	32-17-57	90-45-54	-4.810	17.780	-207134.497050	-952100.562140
104-178	-53544.568	43066.084	2.833	32-17-58	180-00-01	6.790	4.293	292418.710360	-229866.830424
104-129	-53542.173	43067.598	7.054	22-34-11	170-16-13	8.908	4.221	383646.162984	-226001.512233
104-181	-53535.660	43070.305	0.498	22-34-11	180-00-00	6.973	2.898	300329.236765	-155146.342680
104-133	-53535.200	43070.496	11.968	285-52-14	83-18-03	3.733	-11.321	160782.161568	606071.999200
104-134	-53531.927	43058.984	5.476	289-44-16	183-52-02	5.123	-16.666	220591.175032	892163.095382
104-135	-53530.077	43053.830	0.498	207-47-18	98-03-02	1.410	-5.386	60705.900300	288312.994722
104-180	-53530.517	43053.598	2.634	208-49-18	181-02-00	-2.749	-1.502	-118354.340902	80402.836534
104-18	-53532.826	43052.328	3.347	209-28-29	180-39-11	-5.221	-2.916	-224776.204488	156101.720616
104-179	-53535.738	43050.682	2.242	210-00-01	180-31-32	-4.855	-2.768	-209011.061110	148186.922784
104-19	-53537.681	43049.560	2.428	211-09-42	181-09-41	-4.020	-2.378	-173059.231200	127312.605418
104-182	-53539.758	43048.304	17.601	121-32-03	90-22-21	-11.282	13.745	-485670.965728	-735903.973710
			61.779					倍面積	-467.046531
							面積		233.5232655
							坪數		70.64

❖ ❖ ❖

地 番 : 104-24

[illegible]

* * * 直 角 座 標 法 面 積 計 算 書 * * *

地 番 : 104-3-1

No	Xn	Yn	距離	方向角	測角	Xn+1-Xn-1	Yn+1-Yn-1	Yn*(Xn+1-Xn-1)	Xn*(Yn+1-Yn-1)
104-194	-53487.773	43081.547	14.735	19-48-22	90-02-04	10.318	14.854	444515.401946	-794507.380142
104-195	-53473.910	43086.539	11.941	289-48-22	90-00-00	17.909	-6.243	771636.826951	333837.620130
104-153	-53469.864	43075.304	14.197	194-08-02	84-19-40	-9.720	-14.701	-418691.954880	786060.470664
104-8	-53483.630	43071.838	0.616	194-19-38	180-11-36	-14.364	-3.619	-618683.881032	193557.256970
104-154	-53484.228	43071.685	10.479	109-46-18	95-26-40	-4.143	9.709	-178445.990955	-519278.369652
			51.968					倍面積	-330.402030
							面積		165.2010150
							坪數		49.97