街区番号　106

大網白里町瑞穂土地区画整理事業

画地確定図

S=1：500

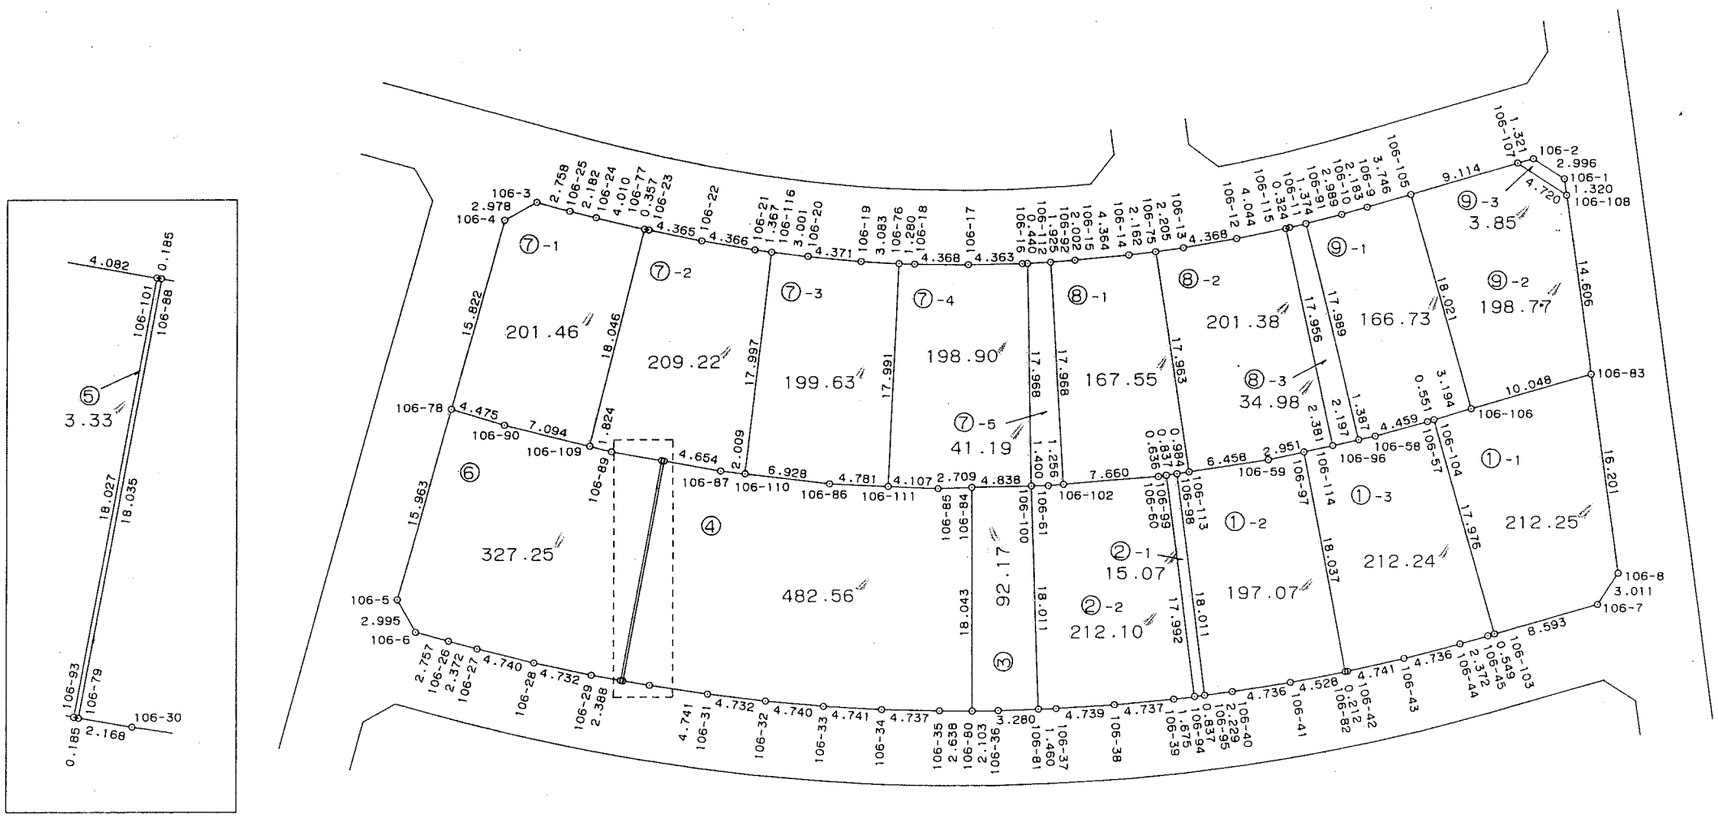

15

＊ ＊ ＊　　直 角 座 標 法 面 積 計 算 書　　＊ ＊ ＊

地番　：　106-1-1

No	Xn	Yn	距離	方向角	測角	Xn+1-Xn-1	Yn+1-Yn-1	Yn*(Xn+1-Xn-1)	Xn*(Yn+1-Yn-1)
106-103	-53471.375	43025.415	8.593	14-11-40	90-00-00	3.923	19.533	168788.703045	-1044456.367875
106-7	-53463.044	43027.522	3.011	333-24-09	139-12-29	11.023	0.759	474292.375006	-40578.450396
106-8	-53460.352	43026.174	16.201	292-36-18	139-12-09	8.919	-16.304	383750.445906	871617.579008
106-83	-53454.125	43011.218	10.048	194-06-59	81-30-41	-3.518	-17.407	-151313.464924	930475.953875
106-106	-53463.870	43008.767	3.194	194-07-01	180-00-02	-12.842	-3.229	-552318.585814	172634.836230
106-104	-53466.967	43007.989	17.976	104-11-40	90-04-39	-7.505	16.648	-322774.957445	-890118.066616
			59.023					倍面積	-424.515774
								面積	212.2578870
								坪数	64.20

＊ ＊ ＊　直角座標法面積計算書　＊ ＊ ＊

地番　：　106-1-3

No	Xn	Yn	距離	方向角	測角	Xn+1-Xn-1	Yn+1-Yn-1	Yn*(Xn+1-Xn-1)	Xn*(Yn+1-Yn-1)
106-82	-53483.476	43021.881	0.212	18-26-31	89-02-45	-5.789	17.080	-249053.669109	-913497.770080
106-42	-53483.275	43021.948	4.741	17-38-02	179-11-31	4.719	1.503	203020.572612	-80385.362325
106-43	-53478.757	43023.384	4.736	16-00-47	178-22-45	9.071	2.743	390265.116264	-146692.230451
106-44	-53474.204	43024.691	2.372	14-23-48	178-23-01	6.850	1.897	294719.133350	-101440.564988
106-45	-53471.907	43025.281	0.549	14-11-40	179-47-52	2.829	0.724	121718.519949	-38713.660668
106-103	-53471.375	43025.415	17.976	284-11-40	90-00-00	4.940	-17.292	212545.550100	924627.016500
106-104	-53466.967	43007.989	0.551	194-06-59	89-55-19	3.874	-17.561	166612.949386	938933.407487
106-57	-53467.501	43007.854	4.459	195-02-57	180-55-58	-4.840	-1.293	-208158.013360	69133.478793
106-58	-53471.807	43006.696	1.387	197-50-50	182-47-53	-5.627	-1.583	-241998.678392	84645.870481
106-96	-53473.128	43006.271	2.197	197-50-50	180-00-00	-3.412	-1.098	-146737.396652	58713.494544
106-114	-53475.219	43005.598	2.381	197-50-50	180-00-00	-4.358	-1.403	-187418.396084	75025.732257
106-97	-53477.486	43004.868	18.037	109-23-46	91-32-56	-8.257	16.283	-355091.195076	-870773.904538
			59.598					倍面積	-424.492988
								面積	212.2464940
								坪数	64.20

＊ ＊ ＊　直角座標法面積計算書　＊ ＊ ＊

地番　：　106-1-2

No	Xn	Yn	距離	方向角	測角	Xn+1-Xn-1	Yn+1-Yn-1	Yn*(Xn+1-Xn-1)	Xn*(Yn+1-Yn-1)
106-95	-53494.224	43017.818	2.229	22-28-20	89-34-16	-4.949	17.443	-212895.181282	-933099.749232
106-40	-53492.164	43018.670	4.736	21-08-11	178-39-51	6.477	2.560	278631.925590	-136939.939840
106-41	-53487.747	43020.378	4.528	19-23-39	178-15-28	8.688	3.211	373761.044064	-171749.155617
106-82	-53483.476	43021.881	18.037	289-23-46	90-00-07	10.261	-15.510	441447.520941	829528.712760
106-97	-53477.486	43004.868	2.951	197-50-50	88-27-04	3.182	-17.917	136841.489976	958156.116662
106-59	-53480.294	43003.964	6.458	201-34-40	183-43-50	-8.813	-3.279	-378993.934732	175361.884026
106-113	-53486.299	43001.589	0.984	201-34-40	180-00-00	-6.921	-2.737	-297613.997469	146392.000363
106-98	-53487.215	43001.227	18.011	112-54-04	91-19-24	-7.925	16.229	-340784.723975	-868044.012235
			57.934					倍面積	-394.143113
								面積	197.0715565
								坪数	59.61

＊ ＊ ＊　直角座標法面積計算書　＊ ＊ ＊

地番　：　106-2-1

No	Xn	Yn	距離	方向角	測角	Xn+1-Xn-1	Yn+1-Yn-1	Yn*(Xn+1-Xn-1)	Xn*(Yn+1-Yn-1)
106-94	-53494.995	43017.492	0.837	22-53-22	89-59-15	-6.230	16.899	-267998.975160	-904011.920505
106-95	-53494.224	43017.818	18.011	292-54-04	90-00-42	7.780	-16.265	334678.624040	870083.553360
106-98	-53487.215	43001.227	0.837	201-34-40	88-40-36	6.230	-16.899	267897.644210	903880.446285
106-99	-53487.994	43000.919	17.992	112-54-07	91-19-27	-7.780	16.265	-334547.149820	-869982.222410
			37.677					倍面積	-30.143270
								面積	15.0716350
								坪数	4.55

＊ ＊ ＊　直角座標法面積計算書　＊ ＊ ＊

地番　：　106-2-2

No	Xn	Yn	距離	方向角	測角	Xn+1-Xn-1	Yn+1-Yn-1	Yn*(Xn+1-Xn-1)	Xn*(Yn+1-Yn-1)
106-81	-53506.376	43012.069	1.460	27-37-59	89-26-59	-7.213	16.552	-310246.053697	-885637.535552
106-37	-53505.083	43012.746	4.739	26-22-24	178-44-25	5.539	2.783	238247.600094	-148904.645989
106-38	-53500.837	43014.852	4.737	24-37-22	178-14-58	8.552	4.079	367863.014304	-218229.914123
106-39	-53496.531	43016.825	1.675	23-28-25	178-51-03	5.842	2.640	251304.291650	-141230.841840
106-94	-53494.995	43017.492	17.992	292-54-07	89-25-42	8.537	-15.906	367240.329204	850891.390470
106-99	-53487.994	43000.919	0.636	201-34-40	88-40-33	6.410	-16.807	275635.890790	898972.715158
106-60	-53488.585	43000.685	7.660	205-18-30	183-43-50	-7.516	-3.509	-323193.148460	187691.444765
106-102	-53495.510	42997.410	1.256	205-18-31	180-00-01	-8.061	-3.812	-346602.122010	203924.884120
106-61	-53496.646	42996.873	1.400	209-02-21	183-43-50	-2.360	-1.216	-101472.620280	65051.921536
106-100	-53497.870	42996.194	18.011	118-11-00	89-08-39	-9.730	15.196	-418352.967620	-812953.632520
			59.566					倍面積	-424.213975
								面積	212.1069875
								坪数	64.16

＊ ＊ ＊　直角座標法面積計算書　＊ ＊ ＊

地番　：　106-3

No	Xn	Yn	距離	方向角	測角	Xn+1-Xn-1	Yn+1-Yn-1	Yn*(Xn+1-Xn-1)	Xn*(Yn+1-Yn-1)
106-80	-53511.097	43009.484	2.103	29-18-45	89-24-00	-7.164	16.669	-308119.943376	-891976.475893
106-36	-53509.264	43010.514	3.280	28-18-51	179-00-06	4.721	2.585	203052.636594	-138321.447440
106-81	-53506.376	43012.069	18.011	298-11-00	89-52-09	11.394	-14.320	490079.514186	766211.304320
106-100	-53497.870	42996.194	4.838	209-02-21	90-51-21	4.276	-18.224	183851.725544	974945.182880
106-84	-53502.100	42993.845	18.043	119-54-45	90-52-24	-13.227	13.290	-568679.587815	-711042.909000
			46.275					倍面積	-184.345133
								面積	92.1725665
								坪数	27.88

＊ ＊ ＊　直角座標法面積計算書　＊ ＊ ＊

地番　：　106-4

No	Xn	Yn	距離	方向角	測角	Xn+1-Xn-1	Yn+1-Yn-1	Yn*(Xn+1-Xn-1)	Xn*(Yn+1-Yn-1)
106-79	-53534.379	42993.119	2.168	39-44-34	89-16-05	-10.040	15.105	-431650.914760	-808636.794795
106-30	-53532.712	42994.505	4.741	38-44-20	178-59-46	5.365	4.353	230665.519325	-233027.895336
106-31	-53529.014	42997.472	4.732	37-02-40	178-18-20	7.476	5.818	321449.100672	-311431.803452
106-32	-53525.236	43000.323	4.740	35-14-52	178-12-12	7.648	5.586	328866.470304	-298991.968296
106-33	-53521.366	43003.058	4.741	33-18-03	178-03-11	7.833	5.338	336842.953314	-285697.051708
106-34	-53517.403	43005.661	4.737	31-37-43	178-19-40	7.996	5.087	343873.265356	-272243.029061
106-35	-53513.370	43008.145	2.638	30-30-32	178-52-49	6.306	3.823	271209.362370	-204581.613510
106-80	-53511.097	43009.484	18.043	299-54-45	89-24-13	11.270	-14.300	484716.884680	765208.687100
106-84	-53502.100	42993.845	2.709	208-06-18	88-11-33	6.608	-16.915	284103.327760	904988.021500
106-85	-53504.489	42992.569	4.107	212-46-55	184-40-37	-5.842	-3.500	-251162.588098	187265.711500
106-111	-53507.942	42990.345	4.781	212-46-54	179-59-59	-7.472	-4.812	-321223.857840	257480.216904
106-86	-53511.961	42987.757	6.928	216-45-42	183-58-48	-9.570	-6.734	-411392.834490	360349.545374
106-110	-53517.512	42983.611	2.009	216-45-42	180-00-00	-7.160	-5.349	-307762.654760	286265.171688
106-87	-53519.121	42982.408	4.654	220-16-29	183-30-47	-5.160	-4.211	-221789.225280	225369.018531
106-88	-53522.672	42979.400	18.035	130-28-29	90-12-00	-15.258	10.711	-655779.685200	-573281.339792
			89.763					倍面積	-965.123353
								面積	482.5616765
								坪数	145.97

＊ ＊ ＊　直角座標法面積計算書　＊ ＊ ＊

地番　：　106-5

No	Xn	Yn	距離	方向角	測角	Xn+1-Xn-1	Yn+1-Yn-1	Yn*(Xn+1-Xn-1)	Xn*(Yn+1-Yn-1)
106-93	-53534.519	42992.999	0.185	40-38-22	90-09-53	-11.561	13.833	-497042.061439	-740543.001327
106-79	-53534.379	42993.119	18.035	310-28-29	89-50-07	11.847	-13.599	509339.480793	728014.020021
106-88	-53522.672	42979.400	0.185	217-56-18	87-27-49	11.561	-13.833	496884.843400	740379.121776
106-101	-53522.818	42979.286	18.027	130-28-29	92-32-11	-11.847	13.599	-509175.601242	-727856.801982
			36.432					倍面積	-6.661512
								面積	3.3307560
								坪数	1.00

＊ ＊ ＊　直角座標法面積計算書　＊ ＊ ＊

地番　：　106-6

No	Xn	Yn	距離	方向角	測角	Xn+1-Xn-1	Yn+1-Yn-1	Yn*(Xn+1-Xn-1)	Xn*(Yn+1-Yn-1)
106-5	-53546.822	42978.328	2.995	90-30-59	134-49-19	-11.450	14.145	-492101.855600	-757419.797190
106-6	-53546.849	42981.323	2.757	45-38-34	135-07-35	1.900	4.966	81664.513700	-265913.652134
106-26	-53544.922	42983.294	2.372	45-08-52	179-30-18	3.600	3.653	154739.858400	-195599.600066
106-27	-53543.249	42984.976	4.740	43-58-34	178-49-42	5.084	4.973	218535.617984	-266270.577277
106-28	-53539.838	42988.267	4.732	42-09-59	178-11-25	6.918	6.467	297392.831106	-346242.132346
106-29	-53536.331	42991.443	2.388	40-38-23	178-28-24	5.319	4.732	228671.485317	-253333.918292
106-93	-53534.519	42992.999	18.027	310-28-29	89-50-06	13.513	-12.157	580964.395487	650819.147483
106-101	-53522.818	42979.286	4.082	220-18-19	89-49-50	8.589	-16.353	369149.087454	875258.642754
106-89	-53525.930	42976.646	1.824	224-03-36	183-45-17	-4.423	-3.909	-190085.705258	209232.860370
106-109	-53527.241	42975.377	7.094	224-03-36	180-00-00	-6.409	-6.202	-275429.191193	331975.948682
106-90	-53532.339	42970.444	4.475	226-51-53	182-48-17	-8.158	-8.199	-350552.882152	438911.647461
106-78	-53535.399	42967.178	15.963	135-41-40	88-49-47	-14.483	7.884	-622293.638974	-422073.085716
			71.449					倍面積	-654.516271
								面積	327.2581355
								坪数	98.99

＊ ＊ ＊　直角座標法面積計算書　＊ ＊ ＊

地番　：　106-7-1

No	Xn	Yn	距離	方向角	測角	Xn+1-Xn-1	Yn+1-Yn-1	Yn*(Xn+1-Xn-1)	Xn*(Yn+1-Yn-1)
106-78	-53535.399	42967.178	4.475	46-51-53	91-12-15	-8.256	14.324	-354737.021568	-766841.055276
106-90	-53532.339	42970.444	7.094	44-03-36	177-11-43	8.158	8.199	350552.882152	-438911.647461
106-109	-53527.241	42975.377	18.046	314-03-36	90-00-00	17.647	-8.035	758386.477919	430091.381435
106-77	-53514.692	42962.409	4.010	223-29-33	89-25-57	9.639	-15.728	414114.660351	841679.075776
106-24	-53517.602	42959.649	2.182	224-03-54	180-34-21	-4.478	-4.278	-192373.308222	228948.301356
106-25	-53519.170	42958.131	2.758	225-25-14	181-21-20	-3.503	-3.482	-150482.332893	186353.749940
106-3	-53521.105	42956.167	2.978	180-54-20	135-29-06	-4.913	-2.011	-211043.648471	107630.942155
106-4	-53524.083	42956.120	15.822	135-39-38	134-45-18	-14.294	11.011	-614014.779280	-589353.677913
			57.365					倍面積	-402.929988
								面積	201.4649940
								坪数	60.94

＊ ＊ ＊　直角座標法面積計算書　＊ ＊ ＊

地番　：　106-7-2

No	Xn	Yn	距離	方向角	測角	Xn+1-Xn-1	Yn+1-Yn-1	Yn*(Xn+1-Xn-1)	Xn*(Yn+1-Yn-1)
106-109	-53527.241	42975.377	1.824	44-03-36	90-00-00	-11.238	14.237	-482957.286726	-762067.330117
106-89	-53525.930	42976.646	4.082	40-18-19	176-14-43	4.423	3.909	190085.705258	-209232.860370
106-101	-53522.818	42979.286	0.185	37-56-18	177-37-59	3.258	2.754	140026.513788	-147401.840772
106-88	-53522.672	42979.400	4.654	40-16-29	182-20-11	3.697	3.122	158894.841800	-167097.781984
106-87	-53519.121	42982.408	2.009	36-45-42	176-29-13	5.160	4.211	221789.225280	-225369.018531
106-110	-53517.512	42983.611	17.997	306-45-43	90-00-01	12.380	-13.215	532137.104180	707233.921080
106-116	-53506.741	42969.193	1.367	218-07-24	91-21-41	9.696	-15.262	416629.295328	816619.881142
106-21	-53507.816	42968.349	4.366	219-41-40	181-34-16	-4.435	-3.633	-190564.627815	194393.895528
106-22	-53511.176	42965.560	4.365	221-46-19	182-04-39	-6.615	-5.697	-284217.179400	304853.169672
106-23	-53514.431	42962.652	0.357	222-57-40	181-11-21	-3.516	-3.151	-151056.684432	168623.972081
106-77	-53514.692	42962.409	18.046	134-03-36	91-05-56	-12.810	12.725	-550348.459290	-680974.455700
			59.252					倍面積	-418.447971
								面積	209.2239855
								坪数	63.29

＊ ＊ ＊　直角座標法面積計算書　＊ ＊ ＊

地番　：　106-7-3

No	Xn	Yn	距離	方向角	測角	Xn+1-Xn-1	Yn+1-Yn-1	Yn*(Xn+1-Xn-1)	Xn*(Yn+1-Yn-1)
106-110	-53517.512	42983.611	6.928	36-45-42	89-59-59	-5.220	18.564	-224374.449420	-993499.092768
106-86	-53511.961	42987.757	4.781	32-46-54	176-01-12	9.570	6.734	411392.834490	-360349.545374
106-111	-53507.942	42990.345	17.991	302-46-54	90-00-00	13.760	-12.537	591547.147200	670829.068854
106-76	-53498.201	42975.220	3.083	213-21-05	90-34-11	7.166	-16.820	307960.426520	899839.740820
106-19	-53500.776	42973.525	4.371	215-19-44	181-58-39	-6.141	-4.223	-263900.417025	225933.777048
106-20	-53504.342	42970.997	3.001	216-57-34	181-37-50	-5.965	-4.332	-256321.997105	231780.809544
106-116	-53506.741	42969.193	17.997	126-45-43	89-48-09	-13.170	12.614	-565904.271810	-674934.030974
			58.152					倍面積	-399.272850
								面積	199.6364250
								坪数	60.39

＊ ＊ ＊　直角座標法面積計算書　＊ ＊ ＊

地番　：　106-7-4

No	Xn	Yn	距離	方向角	測角	Xn+1-Xn-1	Yn+1-Yn-1	Yn*(Xn+1-Xn-1)	Xn*(Yn+1-Yn-1)
106-111	-53507.942	42990.345	4.107	32-46-55	90-00-01	-6.288	17.349	-270323.289360	-928309.285758
106-85	-53504.489	42992.569	2.709	28-06-18	175-19-23	5.842	3.500	251162.588098	-187265.711500
106-84	-53502.100	42993.845	4.838	29-02-21	180-56-03	6.619	3.625	284576.260055	-193945.112500
106-100	-53497.870	42996.194	17.968	298-58-04	89-55-43	12.933	-13.372	556069.777002	715373.517640
106-112	-53489.167	42980.473	0.440	208-08-15	89-10-11	8.314	-15.928	357339.652522	851975.451976
106-16	-53489.556	42980.266	4.363	209-03-19	180-55-04	-4.203	-2.327	-180646.057998	124470.196812
106-17	-53493.370	42978.146	4.368	210-52-38	181-49-19	-7.564	-4.361	-325086.696344	233284.586570
106-18	-53497.120	42975.905	1.280	212-20-14	181-27-36	-4.831	-2.926	-207616.597055	156532.573120
106-76	-53498.201	42975.220	17.991	122-46-54	90-26-40	-10.822	14.440	-465077.830840	-772514.022440
			58.064					倍面積	-397.806080
								面積	198.9030400
								坪数	60.16

＊ ＊ ＊　直角座標法面積計算書　＊ ＊ ＊

地番　：　106-7-5

No	Xn	Yn	距離	方向角	測角	Xn+1-Xn-1	Yn+1-Yn-1	Yn*(Xn+1-Xn-1)	Xn*(Yn+1-Yn-1)
106-100	-53497.870	42996.194	1.400	29-02-21	90-04-17	-7.479	16.400	-321568.534926	-877365.068000
106-61	-53496.646	42996.873	1.256	25-18-31	176-16-10	2.360	1.216	101472.620280	-65051.921536
106-102	-53495.510	42997.410	17.968	296-38-34	91-20-03	9.193	-15.523	395275.190130	830410.801730
106-92	-53487.453	42981.350	1.925	207-04-42	90-26-08	6.343	-16.937	272630.703050	905916.991461
106-112	-53489.167	42980.473	17.968	118-58-04	91-53-22	-10.417	14.844	-447727.587241	-793993.194948
			40.517					倍面積	-82.391293
								面積	41.1956465
								坪数	12.46

＊ ＊ ＊　直角座標法面積計算書　＊ ＊ ＊

地番　：　106-8-1

No	Xn	Yn	距離	方向角	測角	Xn+1-Xn-1	Yn+1-Yn-1	Yn*(Xn+1-Xn-1)	Xn*(Yn+1-Yn-1)
106-102	-53495.510	42997.410	7.660	25-18-30	88-39-56	-1.132	19.335	-48673.068120	-1034335.685850
106-60	-53488.585	43000.685	0.636	21-34-40	176-16-10	7.516	3.509	323193.148460	-187691.444765
106-99	-53487.994	43000.919	0.837	21-34-40	180-00-00	1.370	0.542	58911.259030	-28990.492748
106-98	-53487.215	43001.227	0.984	21-34-40	180-00-00	1.695	0.670	72887.079765	-35836.434050
106-113	-53486.299	43001.589	17.963	291-34-40	90-00-00	7.522	-16.343	323457.952458	874126.584557
106-75	-53479.693	42984.884	2.162	202-59-57	91-25-17	4.616	-17.549	198418.224544	938515.132457
106-14	-53481.683	42984.040	4.364	204-34-20	181-34-23	-5.959	-2.659	-256141.894360	142207.795097
106-15	-53485.652	42982.225	2.002	205-54-47	181-20-27	-5.770	-2.690	-248007.438250	143876.403880
106-92	-53487.453	42981.350	17.968	116-38-34	90-43-47	-9.858	15.185	-423710.148300	-812206.973805
			54.576					倍面積	-335.115227
								面積	167.5576135
								坪数	50.68

＊ ＊ ＊　直角座標法面積計算書　＊ ＊ ＊

地番　：　106-8-2

No	Xn	Yn	距離	方向角	測角	Xn+1-Xn-1	Yn+1-Yn-1	Yn*(Xn+1-Xn-1)	Xn*(Yn+1-Yn-1)
106-113	-53486.299	43001.589	6.458	21-34-40	90-00-00	-0.601	19.080	-25843.954989	-1020518.584920
106-59	-53480.294	43003.964	2.951	17-50-50	176-16-10	8.813	3.279	378993.934732	-175361.884026
106-97	-53477.486	43004.868	2.381	17-50-50	180-00-00	5.075	1.634	218249.705100	-87382.212124
106-114	-53475.219	43005.598	17.956	287-50-47	89-59-57	7.770	-16.362	334153.496460	874961.533278
106-115	-53469.716	42988.506	4.044	198-17-53	90-27-06	1.663	-18.361	71489.885478	981757.455476
106-12	-53473.556	42987.237	4.368	200-27-48	182-09-55	-7.933	-2.797	-341017.751121	149565.536132
106-13	-53477.649	42985.709	2.205	201-58-29	181-30-41	-6.137	-2.353	-263803.296133	125832.908097
106-75	-53479.693	42984.884	17.963	111-34-40	89-36-11	-8.650	15.880	-371819.246600	-849257.524840
			58.326					倍面積	-402.772927
								面積	201.3864635
								坪数	60.91

＊ ＊ ＊　直 角 座 標 法 面 積 計 算 書　＊ ＊ ＊

地番　：　106-8-3

No	Xn	Yn	距離	方向角	測角	Xn+1-Xn-1	Yn+1-Yn-1	Yn*(Xn+1-Xn-1)	Xn*(Yn+1-Yn-1)
106-114	-53475.219	43005.598	2.197	17-50-50	90-00-03	-3.412	17.765	-146735.100376	-949987.265535
106-96	-53473.128	43006.271	17.989	286-15-27	88-24-37	7.127	-16.596	306505.693417	887440.032288
106-91	-53468.092	42989.002	1.374	196-46-43	90-31-16	3.721	-17.666	159962.076442	944567.313272
106-11	-53469.407	42988.605	0.324	197-46-57	181-00-14	-1.624	-0.496	-69813.494520	26520.825872
106-115	-53469.716	42988.506	17.956	107-50-47	90-03-50	-5.812	16.993	-249849.196872	-908610.883988
			39.840					倍面積	-69.978091
								面積	34.9890455
								坪数	10.58

＊ ＊ ＊　直角座標法面積計算書　＊ ＊ ＊

地番　：　106-9-1

No	Xn	Yn	距離	方向角	測角	Xn+1-Xn-1	Yn+1-Yn-1	Yn*(Xn+1-Xn-1)	Xn*(Yn+1-Yn-1)
106-96	-53473.128	43006.271	1.387	17-50-50	91-35-23	-3.715	17.694	-159768.296765	-946153.526832
106-58	-53471.807	43006.696	4.459	15-02-57	177-12-07	5.627	1.583	241998.678392	-84645.870481
106-57	-53467.501	43007.854	0.551	14-06-59	179-04-02	4.840	1.293	208158.013360	-69133.478793
106-104	-53466.967	43007.989	3.194	14-07-01	180-00-02	3.631	0.913	156162.008059	-48815.340871
106-106	-53463.870	43008.767	18.021	284-07-24	90-00-23	7.495	-16.698	322350.708665	892739.701260
106-105	-53459.472	42991.291	3.746	194-07-25	90-00-01	0.765	-18.390	32888.337615	983119.690080
106-9	-53463.105	42990.377	2.183	194-36-17	180-28-52	-5.746	-1.464	-247022.706242	78269.985720
106-10	-53465.218	42989.827	2.989	196-00-44	181-24-27	-4.987	-1.375	-214390.267249	73514.674750
106-91	-53468.092	42989.002	17.989	106-15-27	90-14-43	-7.910	16.444	-340043.005820	-879229.304848
			54.519					倍面積	-333.470015
								面積	166.7350075
								坪数	50.43

＊ ＊ ＊　直角座標法面積計算書　＊ ＊ ＊

地番　：　106-9-2

No	Xn	Yn	距離	方向角	測角	Xn+1-Xn-1	Yn+1-Yn-1	Yn*(Xn+1-Xn-1)	Xn*(Yn+1-Yn-1)
106-106	-53463.870	43008.767	10.048	14-06-59	89-59-35	5.347	19.927	229967.877149	-1065374.537490
106-83	-53454.125	43011.218	14.606	292-35-22	98-28-23	15.356	-11.035	660480.263608	589866.269375
106-108	-53448.514	42997.732	4.720	243-18-57	130-43-35	3.491	-17.703	150105.082412	946199.043342
106-107	-53450.634	42993.515	9.114	194-07-25	130-48-28	-10.958	-6.441	-471122.937370	344275.533594
106-105	-53459.472	42991.291	18.021	104-07-24	89-59-59	-13.236	15.252	-569032.727676	-815363.866944
			56.509					倍面積	-397.558123
								面積	198.7790615
								坪数	60.13

＊ ＊ ＊　直角座標法面積計算書　＊ ＊ ＊

地番　：　106-9-3

No	Xn	Yn	距離	方向角	測角	Xn+1-Xn-1	Yn+1-Yn-1	Yn*(Xn+1-Xn-1)	Xn*(Yn+1-Yn-1)
106-107	-53450.634	42993.515	4.720	63-18-57	49-11-32	0.839	3.894	36071.559085	-208136.768796
106-108	-53448.514	42997.732	1.320	292-35-22	49-16-25	2.626	2.999	112912.044232	-160292.093486
106-1	-53448.008	42996.514	2.996	243-18-57	130-43-35	-0.839	-3.894	-36074.075246	208126.543152
106-2	-53449.353	42993.838	1.321	194-07-25	130-48-28	-2.626	-2.999	-112901.818588	160294.609647
			10.357					倍面積	-7.709483
								面積	3.8547415
								坪数	1.16