


街区番号


109

大網白里町瑞穂土地区画整理事業



画地確定図

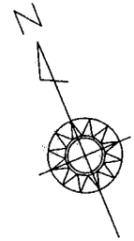


S=1:500

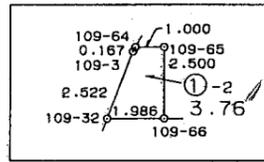

拡大図 1:250

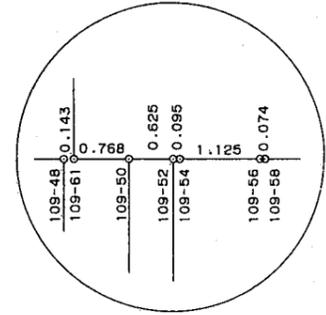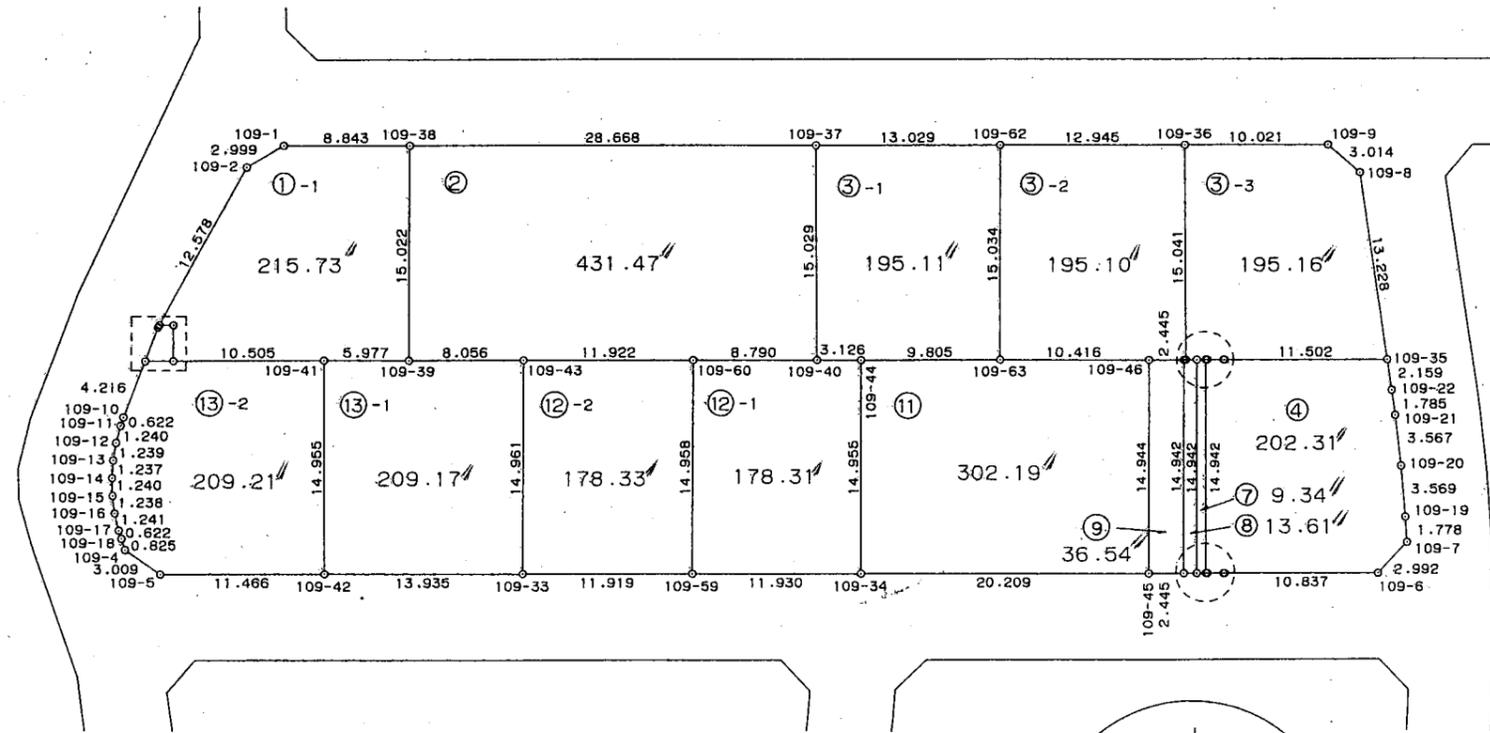

拡大図 1:100

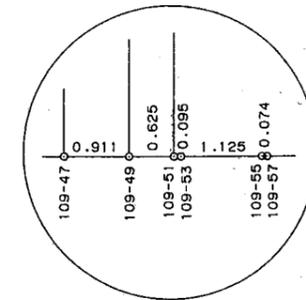

拡大図 1:100

* * * 直 角 座 標 法 面 積 計 算 書 * * *

地 番 : 109-1-1

No	Xn	Yn	距離	方向角	測角	Xn+1-Xn-1	Yn+1-Yn-1	Yn*(Xn+1-Xn-1)	Xn*(Yn+1-Yn-1)
109-1	-53415.785	42919.097	2.999	262-08-40	149-32-07	2.989	-11.134	128285.180933	594731.350190
109-2	-53416.195	42916.127	12.578	231-24-01	149-15-21	-8.257	-12.800	-354358.460639	683727.296000
109-64	-53424.042	42906.297	1.000	112-30-18	61-06-17	-8.230	-8.907	-353118.824310	475847.942094
109-65	-53424.425	42907.220	2.500	202-30-18	270-00-00	-2.692	-0.033	-115506.236240	1763.006025
109-66	-53426.734	42906.264	10.505	112-30-18	90-00-00	-6.330	8.748	-271596.651120	-467377.069032
109-41	-53430.755	42915.968	5.977	112-36-21	180-06-03	-6.319	15.222	-271186.001792	-813322.952610
109-39	-53433.053	42921.486	15.022	22-36-19	89-59-58	11.571	11.293	496644.514506	-603419.467529
109-38	-53419.184	42927.261	8.843	292-36-33	90-00-14	17.268	-2.389	741267.942948	127618.430576
			59.424					倍面積	-431.464286
								面積	215.7321430
								坪數	65.25

* * * 直 角 座 標 法 面 積 計 算 書 * * *

地 番 : 109-2

No	Xn	Yn	距離	方向角	測角	Xn+1-Xn-1	Yn+1-Yn-1	Yn*(Xn+1-Xn-1)	Xn*(Yn+1-Yn-1)
109-38	-53419.184	42927.261	15.022	202-36-19	89-59-46	-2.847	-32.240	-122213.912067	1722234.492160
109-39	-53433.053	42921.486	8.056	112-36-21	90-00-02	-16.965	1.662	-728163.009990	-88805.734086
109-43	-53436.149	42928.923	11.922	112-37-36	180-01-15	-7.683	18.442	-329822.915409	-985469.459858
109-60	-53440.736	42939.928	8.790	112-37-36	180-00-00	-7.969	19.118	-342188.286232	-1021679.990848
109-40	-53444.118	42948.041	15.029	22-13-34	89-35-58	10.530	13.798	452242.871730	-737421.940164
109-37	-53430.206	42953.726	28.668	292-36-33	90-22-59	24.934	-20.780	1071008.204084	1110279.680680
			87.487						
								倍面積	-862.952116
								面積	431.4760580
								坪數	130.52

* * * 直 角 座 標 法 面 積 計 算 書 * * *

地 番 : 109-3-1

No	Xn	Yn	距離	方向角	測角	Xn+1-Xn-1	Yn+1-Yn-1	Yn*(Xn+1-Xn-1)	Xn*(Yn+1-Yn-1)
109-37	-53430.206	42953.726	15.029	202-13-34	89-37-36	-8.905	-17.714	-382502.930030	946462.669084
109-40	-53444.118	42948.041	3.126	112-37-36	90-24-02	-15.114	-2.800	-649116.691674	149643.530400
109-44	-53445.320	42950.926	9.805	112-37-36	180-00-00	-4.975	11.936	-213680.856850	-637923.339520
109-63	-53449.093	42959.977	15.034	22-35-58	89-58-22	10.107	14.829	434196.487539	-792596.600097
109-62	-53435.213	42965.755	13.029	292-35-58	90-00-00	18.887	-6.251	811494.214685	334023.516463
			56.023					倍面積	-390.223670
								面積	195.1118350
								坪數	59.02

* * * 直 角 座 標 法 面 積 計 算 書 * * *

地 番 : 109-3-2

No	Xn	Yn	距離	方向角	測角	Xn+1-Xn-1	Yn+1-Yn-1	Yn*(Xn+1-Xn-1)	Xn*(Yn+1-Yn-1)
109-62	-53435.213	42965.755	15.034	202-35-58	90-00-00	-8.906	-17.728	-382653.014030	947299.456064
109-63	-53449.093	42959.977	10.416	112-37-36	90-01-38	-17.887	3.836	-768425.108599	-205030.720748
109-46	-53453.100	42969.591	2.445	112-37-36	180-00-00	-4.948	11.871	-212613.536268	-634541.750100
109-48	-53454.041	42971.848	0.143	112-37-35	179-59-59	-0.996	2.390	-42799.960608	-127755.157990
109-61	-53454.096	42971.981	15.041	22-22-15	89-44-40	13.854	5.857	595333.824774	-313080.640272
109-36	-53440.187	42977.705	12.945	292-35-58	90-13-43	18.883	-6.226	811548.003515	332718.604262
			56.024						
								倍面積	-390.208784
								面積	195.1043920
								坪數	59.01

* * * 直 角 座 標 法 面 積 計 算 書 * * *

地番 : 109-3-3

No	Xn	Yn	距離	方向角	測角	Xn+1-Xn-1	Yn+1-Yn-1	Yn*(Xn+1-Xn-1)	Xn*(Yn+1-Yn-1)
109-36	-53440.187	42977.705	15.041	202-22-15	89-45-54	-10.057	-14.975	-432226.779185	800266.800325
109-61	-53454.096	42971.981	0.768	112-37-36	90-15-21	-14.204	-5.016	-610374.018124	268125.745536
109-50	-53454.391	42972.689	0.625	112-37-36	180-00-00	-0.536	1.285	-23033.361304	-68688.892435
109-52	-53454.632	42973.266	0.095	112-37-34	179-59-58	-0.277	0.665	-11903.594682	-35547.330280
109-54	-53454.668	42973.354	1.125	112-37-36	180-00-02	-0.469	1.127	-20154.503026	-60243.410836
109-56	-53455.101	42974.393	0.074	112-37-36	180-00-00	-0.462	1.107	-19854.169566	-59174.796807
109-58	-53455.130	42974.461	11.502	112-37-36	180-00-00	-4.454	10.685	-191408.249294	-571168.064050
109-35	-53459.555	42985.078	13.228	14-09-56	81-32-20	8.401	13.854	361117.640278	-740628.674970
109-8	-53446.729	42988.315	3.014	333-11-27	139-01-31	15.516	1.878	667006.695540	-100372.957062
109-9	-53444.039	42986.956	10.021	292-36-21	139-24-54	6.542	-10.610	281220.666152	567041.253790
			55.493					倍面積	-390.326789
								面積	195.1633945
								坪數	59.03

* * * 直 角 座 標 法 面 積 計 算 書 * * *

地番 : 109-4

No	Xn	Yn	距離	方向角	測角	Xn+1-Xn-1	Yn+1-Yn-1	Yn*(Xn+1-Xn-1)	Xn*(Yn+1-Yn-1)
109-52	-53454.632	42973.266	14.942	202-36-19	89-58-45	-13.757	-5.831	-591183.220362	311693.959192
109-51	-53468.425	42967.523	0.095	112-35-42	89-59-23	-13.830	-5.655	-594240.843090	302363.943375
109-53	-53468.462	42967.611	1.125	112-35-43	180-00-01	-0.469	1.127	-20151.809559	-60258.956674
109-55	-53468.894	42968.650	0.074	112-35-44	180-00-01	-0.461	1.107	-19808.547650	-59190.065658
109-57	-53468.923	42968.718	10.837	112-35-43	179-59-59	-4.193	10.074	-180167.834574	-538645.930302
109-6	-53473.087	42978.724	2.992	66-25-45	133-50-02	-2.967	12.749	-127517.874108	-681728.386163
109-7	-53471.890	42981.467	1.778	18-59-15	132-33-30	2.878	3.321	123700.662026	-177580.146690
109-19	-53470.209	42982.045	3.569	17-41-05	178-41-50	5.082	1.663	218434.752690	-88920.957567
109-20	-53466.808	42983.130	3.567	15-48-09	178-07-04	6.833	2.056	293703.727290	-109927.757248
109-21	-53463.376	42984.101	1.785	14-46-54	178-58-45	5.158	1.426	221711.992958	-76238.774176
109-22	-53461.650	42984.556	2.159	13-58-40	179-11-46	3.821	0.977	164243.988476	-52232.032050
109-35	-53459.555	42985.078	11.502	292-37-36	98-38-56	6.520	-10.095	280262.708560	539674.207725
109-58	-53455.130	42974.461	0.074	292-37-36	180-00-00	4.454	-10.685	191408.249294	571168.064050
109-56	-53455.101	42974.393	1.125	292-37-36	180-00-00	0.462	-1.107	19854.169566	59174.796807
109-54	-53454.668	42973.354	0.095	292-37-34	179-59-58	0.469	-1.127	20154.503026	60243.410836
			55.719					倍面積	-404.624543
								面積	202.3122715
								坪數	61.19

* * * 直 角 座 標 法 面 積 計 算 書 * * *

地番 : 109-7

No	Xn	Yn	距離	方向角	測角	Xn+1-Xn-1	Yn+1-Yn-1	Yn*(Xn+1-Xn-1)	Xn*(Yn+1-Yn-1)
109-50	-53454.391	42972.689	14.942	202-36-19	89-58-43	-13.553	-6.320	-582408.854017	337831.751120
109-49	-53468.185	42966.946	0.625	112-35-43	89-59-24	-14.034	-5.166	-602998.120164	276216.643710
109-51	-53468.425	42967.523	14.942	22-36-19	90-00-36	13.553	6.320	582338.839219	-337920.446000
109-52	-53454.632	42973.266	0.625	292-37-36	90-01-17	14.034	5.166	603086.815044	-276146.628912
			31.134						
								倍面積	-18.680082
								面積	9.3400410
								坪數	2.82

* * * 直 角 座 標 法 面 積 計 算 書 * * *

地 番 : 109-8

No	Xn	Yn	距離	方向角	測角	Xn+1-Xn-1	Yn+1-Yn-1	Yn*(Xn+1-Xn-1)	Xn*(Yn+1-Yn-1)
109-48	-53454.041	42971.848	14.942	202-36-19	89-58-44	-13.739	-5.876	-590390.219672	314095.944916
109-47	-53467.835	42966.105	0.911	112-35-43	89-59-24	-14.144	-4.902	-607712.589120	262099.327170
109-49	-53468.185	42966.946	14.942	22-36-19	90-00-36	13.444	6.584	577647.622024	-352034.530040
109-50	-53454.391	42972.689	0.768	292-37-36	90-01-17	14.089	5.035	605442.215321	-269142.858685
109-61	-53454.096	42971.981	0.143	292-37-35	179-59-59	0.350	-0.841	15040.193350	44954.894736
			31.706					倍面積	-27.221903
								面積	13.6109515
								坪數	4.11

* * * 直 角 座 標 法 面 積 計 算 書 * * *

地番 : 109-9

No	Xn	Yn	距離	方向角	測角	Xn+1-Xn-1	Yn+1-Yn-1	Yn*(Xn+1-Xn-1)	Xn*(Yn+1-Yn-1)
109-46	-53453.100	42969.591	14.944	202-36-19	89-58-43	-12.855	-8.001	-552374.092305	427678.253100
109-45	-53466.896	42963.847	2.445	112-35-43	89-59-24	-14.735	-3.486	-633072.285545	186385.599456
109-47	-53467.835	42966.105	14.942	22-36-19	90-00-36	12.855	8.001	552329.279775	-427796.147835
109-48	-53454.041	42971.848	2.445	292-37-36	90-01-17	14.735	3.486	633190.180280	-186340.786926
			34.776					倍面積	-73.082205
								面積	36.5411025
								坪數	11.05

* * * 直 角 座 標 法 面 積 計 算 書 * * *

地 番 : 109-11

No	Xn	Yn	距離	方向角	測角	Xn+1-Xn-1	Yn+1-Yn-1	Yn*(Xn+1-Xn-1)	Xn*(Yn+1-Yn-1)
109-44	-53445.320	42950.926	14.955	202-33-25	89-55-49	-10.038	-14.787	-431141.395188	790295.946840
109-34	-53459.131	42945.190	20.209	112-35-43	90-02-18	-21.576	12.921	-926585.419440	-690745.431651
109-45	-53466.896	42963.847	14.944	22-36-19	90-00-36	6.031	24.401	259114.961257	-1304645.729296
109-46	-53453.100	42969.591	10.416	292-37-36	90-01-17	17.803	-3.870	764987.628573	206863.497000
109-63	-53449.093	42959.977	9.805	292-37-36	180-00-00	7.780	-18.665	334228.621060	997627.320845
			70.329						
								倍面積	-604.396262
								面積	302.1981310
								坪數	91.41

* * * 直 角 座 標 法 面 積 計 算 書 * * *

地 番 : 109-12-1

No	Xn	Yn	距離	方向角	測角	Xn+1-Xn-1	Yn+1-Yn-1	Yn*(Xn+1-Xn-1)	Xn*(Yn+1-Yn-1)
109-60	-53440.736	42939.928	14.958	202-36-38	89-59-02	-10.426	-13.864	-447691.689328	740902.363904
109-59	-53454.544	42934.177	11.930	112-36-38	90-00-00	-18.395	5.262	-789774.185915	-281277.810528
109-34	-53459.131	42945.190	14.955	22-33-25	89-56-47	9.224	16.749	396126.432560	-895386.985119
109-44	-53445.320	42950.926	3.126	292-37-36	90-04-11	15.013	2.851	644822.252038	-152372.607320
109-40	-53444.118	42948.041	8.790	292-37-36	180-00-00	4.584	-10.998	196873.819944	587778.409764
			53.759						
								倍面積	-356.629299
								面積	178.3146495
								坪數	53.94

* * * 直 角 座 標 法 面 積 計 算 書 * * *

地 番 : 109-12-2

No	Xn	Yn	距離	方向角	測角	Xn+1-Xn-1	Yn+1-Yn-1	Yn*(Xn+1-Xn-1)	Xn*(Yn+1-Yn-1)
109-43	-53436.149	42928.923	14.961	202-35-49	89-58-13	-9.226	-16.754	-396062.243598	895269.240346
109-33	-53449.962	42923.174	11.919	112-36-38	90-00-49	-18.395	5.254	-789571.785730	-280826.100348
109-59	-53454.544	42934.177	14.958	22-36-38	90-00-00	9.226	16.754	396110.717002	-895577.430176
109-60	-53440.736	42939.928	11.922	292-37-36	90-00-58	18.395	-5.254	789879.975560	280777.626944
			53.760						
								倍面積	-356.663234
								面積	178.3316170
								坪數	53.94

* * * 直 角 座 標 法 面 積 計 算 書 * * *

地 番 : 109-13-1

No	Xn	Yn	距離	方向角	測角	Xn+1-Xn-1	Yn+1-Yn-1	Yn*(Xn+1-Xn-1)	Xn*(Yn+1-Yn-1)
109-41	-53430.755	42915.968	14.955	202-13-21	89-37-00	-11.547	-11.174	-495550.682496	597035.256370
109-42	-53444.600	42910.312	13.935	112-37-58	90-24-37	-19.207	7.206	-824178.362584	-385121.787600
109-33	-53449.962	42923.174	14.961	22-35-49	89-57-51	8.451	18.611	362743.743474	-994757.242782
109-43	-53436.149	42928.923	8.056	292-36-21	90-00-32	16.909	-1.688	725885.159007	90200.219512
109-39	-53433.053	42921.486	5.977	292-36-21	180-00-00	5.394	-12.955	231518.495484	692225.201615
			57.884						
								倍面積	-418.352885
								面積	209.1764425
								坪數	63.27

()

* * * 直 角 座 標 法 面 積 計 算 書 * * *

地番 : 109-13-2

No	Xn	Yn	距離	方向角	測角	Xn+1-Xn-1	Yn+1-Yn-1	Yn*(Xn+1-Xn-1)	Xn*(Yn+1-Yn-1)
109-32	-53425.974	42904.429	4.216	223-37-19	111-07-01	-2.292	-4.744	-98336.951268	253452.820656
109-10	-53429.026	42901.520	0.622	220-50-11	177-12-52	-3.522	-3.315	-151099.153440	177117.221190
109-11	-53429.496	42901.114	1.240	217-39-18	176-49-07	-1.452	-1.164	-62292.417528	62191.933344
109-12	-53430.478	42900.356	1.239	211-53-53	174-14-35	-2.034	-1.412	-87259.324104	75443.834936
109-13	-53431.530	42899.702	1.237	206-28-35	174-34-42	-2.158	-1.206	-92577.556916	64438.425180
109-14	-53432.636	42899.150	1.240	200-37-42	174-09-07	-2.267	-0.988	-97252.373050	52791.444368
109-15	-53433.797	42898.714	1.238	194-22-29	173-44-47	-2.360	-0.744	-101240.965040	39754.744968
109-16	-53434.996	42898.406	1.241	188-45-20	174-22-51	-2.425	-0.497	-104028.634550	26557.193012
109-17	-53436.222	42898.217	0.622	185-29-54	176-44-34	-1.846	-0.248	-79190.108582	13252.183056
109-18	-53436.842	42898.158	0.825	184-07-50	178-37-56	-1.443	-0.119	-61902.041994	6358.984198
109-4	-53437.665	42898.098	3.009	147-14-42	143-06-52	-3.353	1.568	-143837.322594	-83790.258720
109-5	-53440.195	42899.726	11.466	112-35-20	145-20-38	-6.935	12.214	-297509.599810	-652718.541730
109-42	-53444.600	42910.312	14.955	22-13-21	89-38-01	9.440	16.242	405073.345280	-868047.193200
109-41	-53430.755	42915.968	10.505	292-30-18	90-16-57	17.866	-4.048	766736.684288	216287.696240
109-66	-53426.734	42906.264	1.986	292-30-18	180-00-00	4.781	-11.539	205134.848184	616491.083626
			55.641					倍面積	-418.428876
								面積	209.2144380
								坪數	63.28

* * * 直 角 座 標 法 面 積 計 算 書 * * *

地 番 : 109-1-2

No	Xn	Yn	距離	方向角	測角	Xn+1-Xn-1	Yn+1-Yn-1	Yn*(Xn+1-Xn-1)	Xn*(Yn+1-Yn-1)
109-64	-53424.042	42906.297	1.000	112-30-18	241-06-16	-0.279	1.054	-11970.856863	-56308.940268
109-65	-53424.425	42907.220	2.500	202-30-18	270-00-00	-2.692	-0.033	-115506.236240	1763.006025
109-66	-53426.734	42906.264	1.986	292-30-18	270-00-00	-1.549	-2.791	-66461.802936	149114.014594
109-32	-53425.974	42904.429	2.522	43-32-47	291-02-29	2.588	-0.098	111036.662252	5235.745452
109-3	-53424.146	42906.166	0.167	51-24-02	187-51-15	1.932	1.868	82894.712712	-99796.304728
			8.175						
								倍面積	7.521075
								面積	3.7605375
								坪數	1.13