
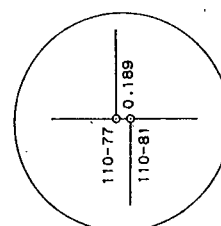
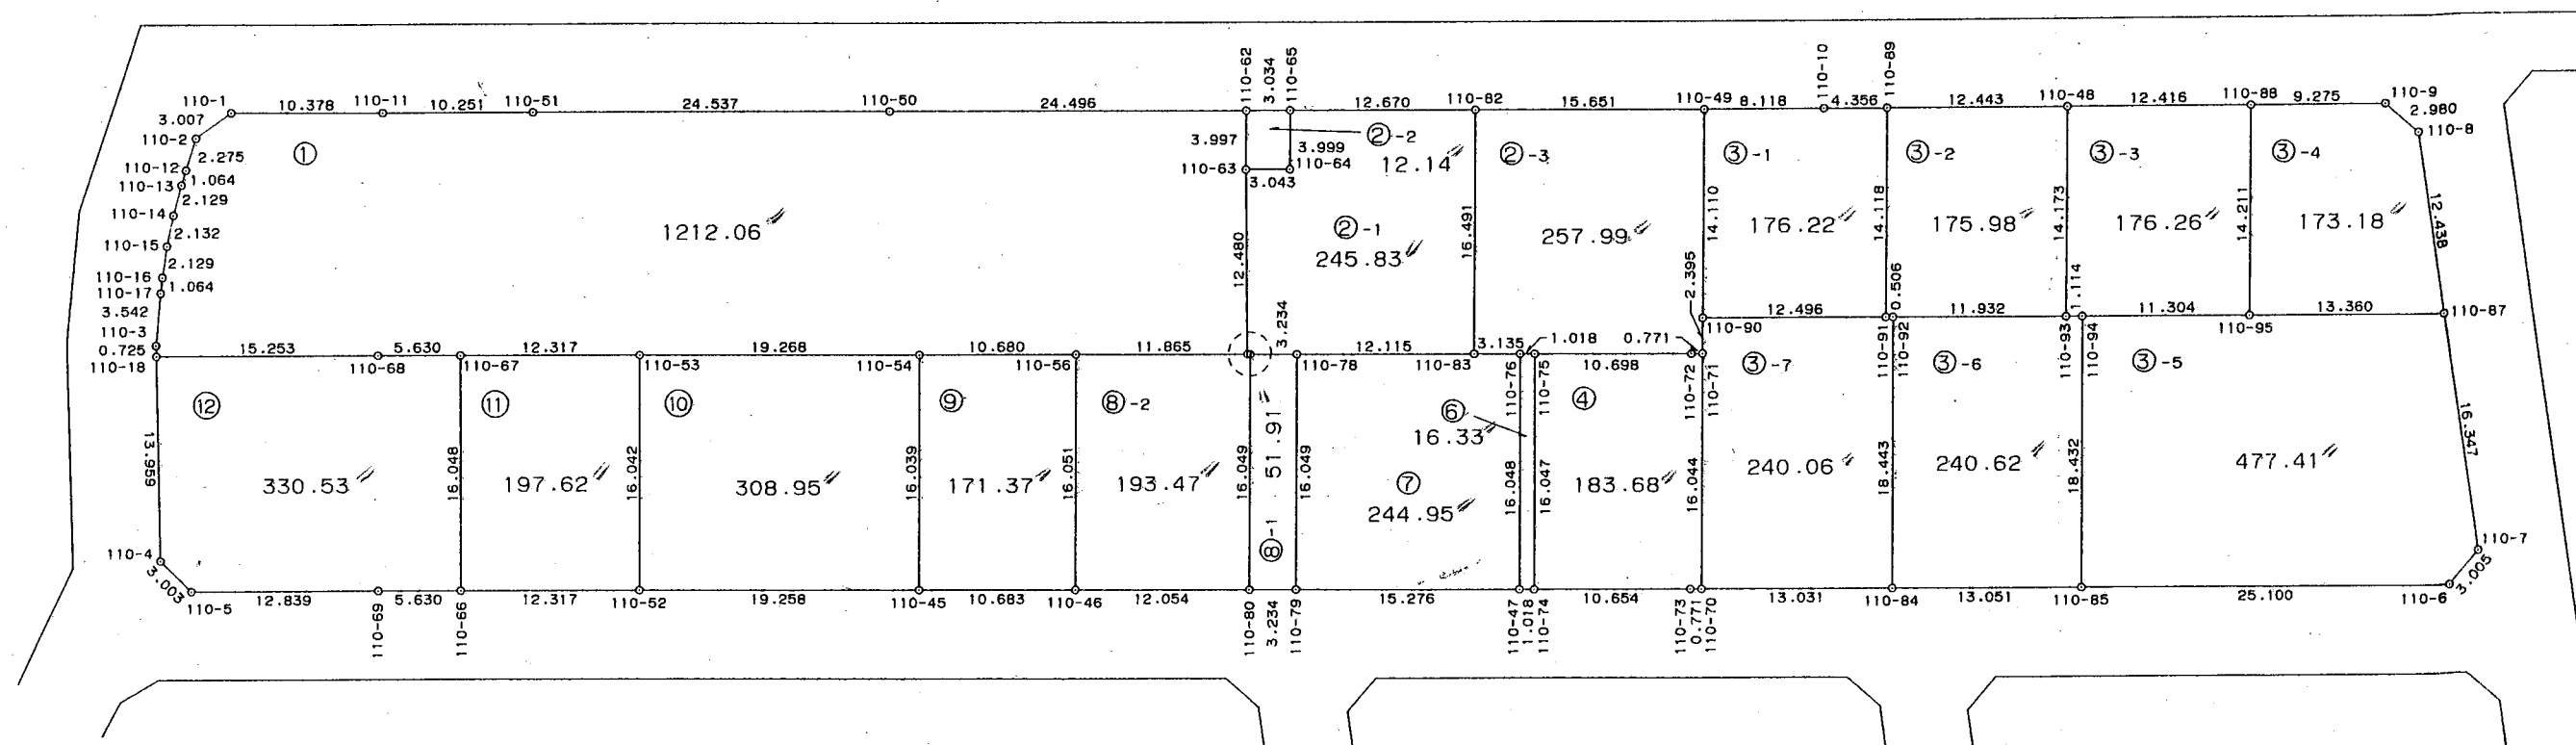


画地确定图

S=1:50

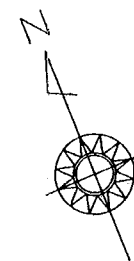

放大圖 1:100

* * * 直 角 座 標 法 面 積 計 算 書 * * *

地 番 : 110-1

No	Xn	Yn	距離	方向角	測角	Xn+1-Xn-1	Yn+1-Yn-1	Yn*(Xn+1-Xn-1)	Xn*(Yn+1-Yn-1)
110-1	-53382.144	42938.590	3.007	257-10-52	144-16-26	3.373	-12.492	144831.864070	666849.742848
110-2	-53382.811	42935.657	2.275	220-46-18	143-35-26	-2.390	-4.418	-102616.220230	235845.258998
110-12	-53384.534	42934.172	1.064	219-40-58	178-54-40	-2.542	-2.165	-109138.665224	115577.516110
110-13	-53385.353	42933.492	2.129	217-40-32	177-59-34	-2.505	-1.981	-107548.397460	105756.384293
110-14	-53387.039	42932.191	2.132	214-20-58	176-40-26	-3.446	-2.504	-147944.330186	133681.145656
110-15	-53388.799	42930.988	2.129	210-53-32	176-32-34	-3.587	-2.296	-153993.453956	122580.682504
110-16	-53390.626	42929.895	1.064	208-47-53	177-54-21	-2.759	-1.606	-118443.580305	85745.345356
110-17	-53391.558	42929.382	3.542	207-37-57	178-50-04	-4.070	-2.156	-174722.584740	115112.199048
110-3	-53394.696	42927.739	0.725	201-06-45	173-28-48	-3.815	-1.904	-163769.324285	101663.501184
110-18	-53395.373	42927.478	15.253	112-37-18	91-30-33	-6.544	13.819	-280917.416032	-737870.659487
110-68	-53401.240	42941.558	5.630	112-37-18	180-00-00	-8.032	19.277	-344906.593856	-1029415.703480
110-67	-53403.405	42946.755	12.317	112-37-18	180-00-00	-6.903	16.566	-296461.449765	-884680.807230
110-53	-53408.143	42958.124	19.268	112-36-26	179-59-08	-12.145	29.156	-521726.415980	-1557167.817308
110-54	-53415.550	42975.911	10.680	112-34-16	179-57-50	-11.506	27.649	-494480.831966	-1476886.541950
110-56	-53419.649	42985.773	11.865	112-36-25	180-02-09	-8.660	20.816	-372256.794180	-1111983.413584
110-77	-53424.210	42996.727	12.480	21-43-18	89-06-53	7.033	15.573	302395.980991	-831975.222330
110-63	-53412.616	43001.346	3.997	22-48-10	181-04-52	15.279	6.168	657017.565534	-329449.015488
110-62	-53408.931	43002.895	24.496	292-34-09	89-45-59	13.086	-21.071	562735.883970	1125379.585101
110-50	-53399.530	42980.275	24.537	292-33-49	179-59-40	18.816	-45.279	808716.854400	2417877.318870
110-51	-53390.115	42957.616	10.251	292-33-00	179-59-11	13.346	-32.126	573312.343136	1715210.834490
110-11	-53386.184	42948.149	10.378	292-54-26	180-21-26	7.971	-19.026	342339.695679	1015725.536784
			179.219					倍面積	-2424.129615
							面積		1212.0648075
							坪數		366.64

* * *

直角座標法面積計算書

* * *

地番 : 110-2-2

No	Xn	Yn	距離	方向角	測角	Xn+1-Xn-1	Yn+1-Yn-1	Yn*(Xn+1-Xn-1)	Xn*(Yn+1-Yn-1)
110-62	-53408.931	43002.895	3.997	202-48-10	90-16-54	-2.523	-4.351	-108496.304085	232382.258781
110-63	-53412.616	43001.346	3.043	112-33-36	89-45-26	-4.852	1.261	-208642.530792	-67353.308776
110-64	-53413.783	43004.156	3.999	22-40-03	90-06-27	2.523	4.351	108499.485588	-232403.369833
110-65	-53410.093	43005.697	3.034	292-31-16	89-51-13	4.852	-1.261	208663.641844	67350.127273
			14.073					倍面積	-24.292555
							面積		12.1462775
							坪數		3.67

* * *

直 角 座 標 法 面 積 計 算 書

* * *

地 番 : 110-3-1

No	Xn	Yn	距離	方向角	測角	Xn+1-Xn-1	Yn+1-Yn-1	Yn*(Xn+1-Xn-1)	Xn*(Yn+1-Yn-1)
110-49	-53420.957	43031.852	14.110	202-38-44	90-10-06	-9.918	-12.934	-426789.908136	-690946.657838
110-90	-53433.979	43026.419	12.496	112-31-43	89-52-59	-17.810	6.110	-766300.522390	-326481.611690
110-91	-53438.767	43037.962	14.118	22-33-17	90-01-34	8.250	16.958	355063.186500	-906214.610786
110-89	-53425.729	43043.377	4.356	292-30-49	89-57-32	14.706	1.391	632995.902162	-74315.189039
110-10	-53424.061	43039.353	8.118	292-28-38	179-57-49	4.772	-11.525	205383.792516	615712.303025
			53.198					倍面積	-352.450652
							面積		176.2253260
							坪數		53.30

* * * 直 角 座 標 法 面 積 計 算 書 * * *

地 番 : 110-3-3

No	Xn	Yn	距離	方向角	測角	Xn+1-Xn-1	Yn+1-Yn-1	Yn*(Xn+1-Xn-1)	Xn*(Yn+1-Yn-1)
110-48	-53430.462	43054.885	14.173	202-34-36	90-08-40	-8.349	-16.918	-359465.234865	903936.556116
110-93	-53443.549	43049.443	1.114	113-03-23	90-28-47	-13.523	-4.417	-582157.617689	236060.155933
110-94	-53443.985	43050.468	11.304	112-33-45	179-30-22	-4.773	11.464	-205479.883764	-612681.844040
110-95	-53448.322	43060.907	14.211	22-34-17	90-00-32	8.785	15.893	378290.067995	-849454.181546
110-88	-53435.200	43066.361	12.416	292-25-56	89-51-39	17.860	-6.022	769165.207460	321786.774400
			53.218					倍面積	-352.539137
							面積		176.2695685
							坪數		53.32

* * * 直 角 座 標 法 面 積 計 算 書 * * *

地 番 : 110-3-4

No	Xn	Yn	距離	方向角	測角	Xn+1-Xn-1	Yn+1-Yn-1	Yn*(Xn+1-Xn-1)	Xn*(Yn+1-Yn-1)
110-88	-53435.200	43066.361	14.211	202-34-17	90-14-26	-9.598	-14.034	-413350.932878	749909.596800
110-95	-53448.322	43060.907	13.360	112-34-32	90-00-15	-18.251	6.882	-785904.613657	-367831.352004
110-87	-53453.451	43073.243	12.438	14-06-52	81-32-20	6.933	15.369	298626.793719	-821526.088419
110-8	-53441.389	43076.276	2.980	333-23-47	139-16-55	14.727	1.698	634384.316652	-90743.478522
110-9	-53438.724	43074.941	9.275	292-19-51	138-56-04	6.189	-9.915	266590.809849	529844.948460
			52.264					倍面積	-346.373685
							面積		173.1868425
							坪數		52.38

* * * 直 角 座 標 法 面 積 計 算 書 * * *

地 番 : 110-3-5

No	Xn	Yn	距離	方向角	測角	Xn+1-Xn-1	Yn+1-Yn-1	Yn*(Xn+1-Xn-1)	Xn*(Yn+1-Yn-1)
110-94	-53443.985	43050.468	18.432	202-33-16	89-59-31	-12.685	-17.509	-546095.186580	935750.733365
110-85	-53461.007	43043.398	25.100	112-36-16	90-03-00	-26.669	16.102	-1147924.381262	-860829.134714
110-6	-53470.654	43066.570	3.005	63-17-40	130-41-24	-8.297	25.857	-357323.331290	-1382590.700478
110-7	-53469.304	43069.255	16.347	14-07-12	130-49-32	17.203	6.673	740920.393765	-356800.665592
110-87	-53453.451	43073.243	13.360	292-34-32	98-27-20	20.982	-8.348	903762.784626	446229.408948
110-95	-53448.322	43060.907	11.304	292-33-45	179-59-13	9.466	-22.775	407614.545662	1217285.533550
			87.548					倍面積	-954.824921
								面積	477.4124605
								坪數	144.41

* * * 直 角 座 標 法 面 積 計 算 書 * * *

地 番 : 110-3-7

No	Xn	Yn	距離	方向角	測角	Xn+1-Xn-1	Yn+1-Yn-1	Yn*(Xn+1-Xn-1)	Xn*(Yn+1-Yn-1)
110-90	-53433.979	43026.419	2.395	202-42-36	90-10-53	2.578	-12.467	110922.108182	666161.416193
110-71	-53436.189	43025.495	16.044	202-39-17	179-56-41	-17.016	-7.104	-732121.822920	379610.686656
110-70	-53450.995	43019.315	13.031	112-33-14	89-53-57	-19.804	5.854	-851954.514260	-312902.124730
110-84	-53455.993	43031.349	18.443	22-34-16	90-01-02	12.032	19.113	517753.191168	-1021704.394209
110-92	-53438.963	43038.428	0.506	292-43-25	90-09-09	17.226	6.613	741379.960728	-353391.862319
110-91	-53438.767	43037.962	12.496	292-31-43	179-48-18	4.984	-12.009	214501.202608	641746.152903
			62.915					倍面積	-480.125506
							面積		240.0627530
							坪數		72.61

* * * 直 角 座 標 法 面 積 計 算 書 * * *

地 番 : 110-4

No	Xn	Yn	距離	方向角	測角	Xn+1-Xn-1	Yn+1-Yn-1	Yn*(Xn+1-Xn-1)	Xn*(Yn+1-Yn-1)
110-71	-53436.189	43025.495	16.044	202-39-17	270-02-52	-15.103	-5.468	-649814.050985	292189.081452
110-70	-53450.995	43019.315	0.771	292-35-21	269-56-04	-14.509	-6.892	-624167.241335	368384.257540
110-73	-53450.698	43018.603	10.654	292-35-21	180-00-00	4.389	-10.549	188808.648567	563851.413202
110-74	-53446.606	43008.766	16.047	22-29-49	269-54-28	18.918	-3.697	813639.835188	197592.102382
110-75	-53431.780	43014.906	10.698	112-36-25	270-06-36	10.714	16.017	460861.702884	-855816.820260
110-72	-53435.892	43024.783	0.771	112-36-25	180-00-00	-4.409	10.589	-189696.268247	-565832.660388
			54.985					倍面積	367.373928
							面積		183.6869640
							坪數		55.56

* * * 直 角 座 標 法 面 積 計 算 書 * * *

地 番 : 110-6

No	Xn	Yn	距離	方向角	測角	Xn+1-Xn-1	Yn+1-Yn-1	Yn*(Xn+1-Xn-1)	Xn*(Yn+1-Yn-1)
110-76	-53431.388	43013.966	16.048	202-29-40	89-53-15	-14.435	-7.079	-620906.599210	378240.795652
110-47	-53446.215	43007.827	1.018	112-35-21	90-05-41	-15.218	-5.200	-654493.111286	277920.318000
110-74	-53446.606	43008.766	16.047	22-29-49	89-54-28	14.435	7.079	620831.537210	-378348.523874
110-75	-53431.780	43014.906	1.018	292-36-25	90-06-36	15.218	5.200	654600.839508	-277845.256000
			34.131					倍面積	-32.666222
							面積		16.3331110
							坪數		4.94

* * * 直 角 座 標 法 面 積 計 算 書 * * *

地 番 : 110-7

No	Xn	Yn	距離	方向角	測角	Xn+1-Xn-1	Yn+1-Yn-1	Yn*(Xn+1-Xn-1)	Xn*(Yn+1-Yn-1)
110-78	-53425.526	42999.887	16.049	202-34-58	89-58-33	-10.162	-17.348	-436964.851694	926826.025048
110-79	-53440.345	42993.724	15.276	112-36-03	90-01-05	-20.689	7.940	-889497.155836	-424316.339300
110-47	-53446.215	43007.827	16.048	22-29-40	89-53-37	8.957	20.242	385221.106439	-1081858.284030
110-76	-53431.388	43013.966	3.135	292-36-25	90-06-45	16.032	3.245	689599.902912	-173384.854060
110-83	-53430.183	43011.072	12.115	292-36-25	180-00-00	5.862	-14.079	252130.904064	752243.546457
			62.623					倍面積	-489.905885
							面積		244.9529425
							坪數		74.09

* * * 直 角 座 標 法 面 積 計 算 書 * * *

地 番 : 110-9

No	Xn	Yn	距離	方向角	測角	Xn+1-Xn-1	Yn+1-Yn-1	Yn*(Xn+1-Xn-1)	Xn*(Yn+1-Yn-1)
110-54	-53415.550	42975.911	16.039	202-35-33	90-01-17	-10.708	-16.023	-460186.054988	855877.357650
110-45	-53430.357	42969.750	10.683	112-38-09	90-02-36	-18.919	3.699	-812944.700250	-197638.890543
110-46	-53434.469	42979.610	16.051	22-34-58	89-56-49	10.708	16.023	460225.663880	-856180.496787
110-56	-53419.649	42985.773	10.680	292-34-16	89-59-18	18.919	-3.699	813247.839387	197599.281651
			53.453					倍面積	-342.748029
							面積		171.3740145
							坪數		51.84

* * *

直 角 座 標 法 面 積 計 算 書

❖ ❖ ❖

地番 : 110-10

[illegible]

