


街区番号

2


大網白里町瑞穂土地区画整理事業

画地確定図

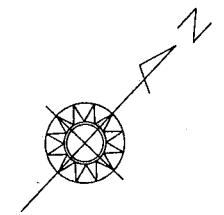

S=1:500

2

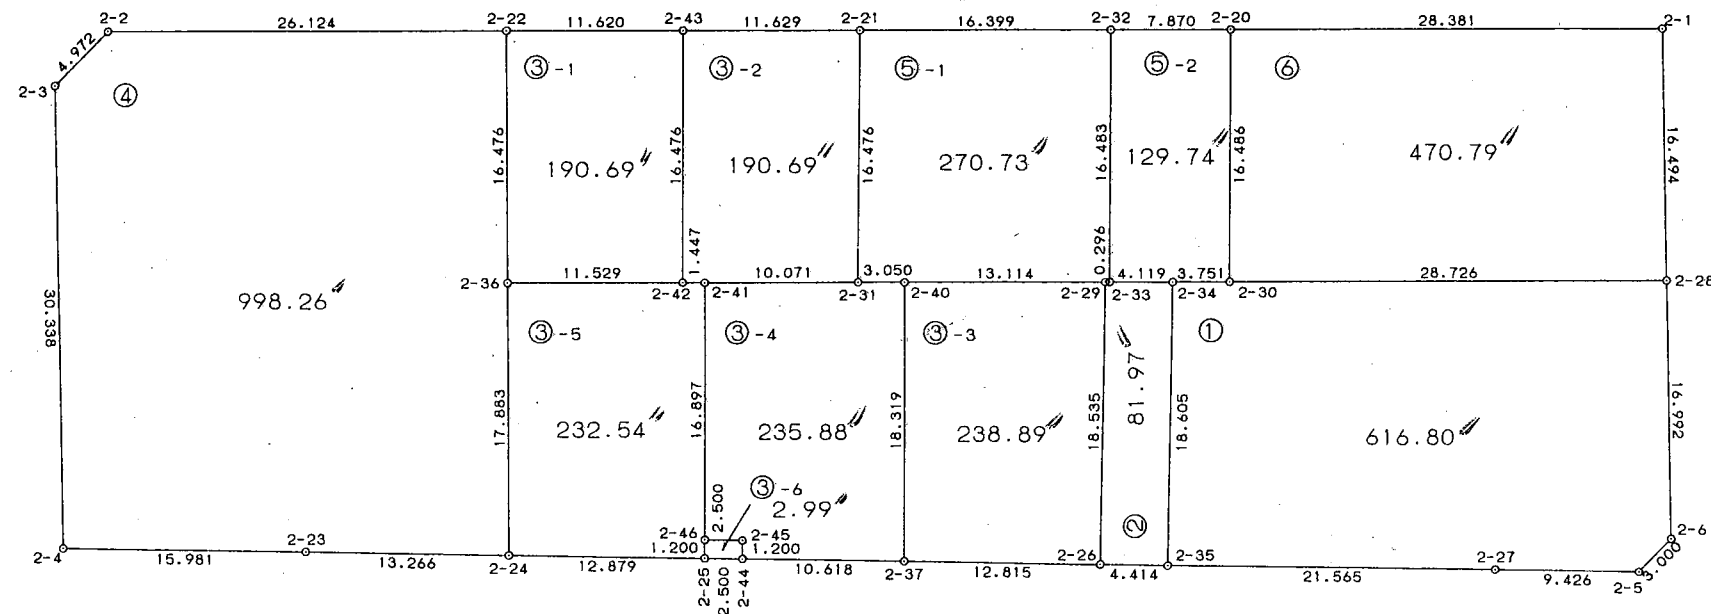

* * * 直 角 座 標 法 面 積 計 算 書 * * *

地 番 : 2-1

No	Xn	Yn	距離	方向角	測角	Xn+1-Xn-1	Yn+1-Yn-1	Yn*(Xn+1-Xn-1)	Xn*(Yn+1-Yn-1)
2-28	-53635.372	43057.870	28.726	226-45-36	91-05-25	-7.524	-32.800	-323967.413880	1759240.201600
2-30	-53655.051	43036.944	3.751	226-45-36	180-00-00	-22.249	-23.659	-957528.967056	1269424.851609
2-34	-53657.621	43034.211	18.605	137-41-21	90-55-45	-16.329	9.791	-702705.631419	-525361.767211
2-35	-53671.380	43046.735	21.565	47-40-06	89-58-45	0.763	28.466	32844.658805	-1527809.503080
2-27	-53656.858	43062.677	9.426	47-48-13	180-08-07	20.854	22.925	898029.066158	-1230083.469650
2-5	-53650.526	43069.660	3.000	1-35-46	133-47-33	9.331	7.067	401882.997460	-379148.267242
2-6	-53647.527	43069.744	16.992	315-40-11	134-04-25	15.154	-11.790	652678.900576	632504.343330
			102.065					倍面積	-1233.610644
							面積		616.8053220
							坪數		186.58

* * * 直 角 座 標 法 面 積 計 算 書 * * *

地 番 : 2-2

No	Xn	Yn	距離	方向角	測角	Xn+1-Xn-1	Yn+1-Yn-1	Yn*(Xn+1-Xn-1)	Xn*(Yn+1-Yn-1)
2-34	-53657.621	43034.211	4.119	226-45-36	89-04-15	10.937	-15.525	470665.165707	833034.566025
2-33	-53660.443	43031.210	0.296	226-45-21	179-59-45	-3.025	-3.216	-130169.410250	172571.984688
2-29	-53660.646	43030.995	18.535	137-41-21	90-56-00	-13.909	12.262	-598518.109455	-657986.841252
2-26	-53674.352	43043.472	4.414	47-40-06	89-58-45	-10.734	15.740	-462028.628448	-844834.300480
2-35	-53671.380	43046.735	18.605	317-41-21	90-01-15	16.731	-9.261	720214.923285	497050.650180
			45.969					倍面積	-163.940839
							面積		81.9704195
							坪數		24.79

* * *

直角座標法面積計算書

* * *

地 番 : 2-3-6

[illegible]

* * * 直 角 座 標 法 面 積 計 算 書 * * *

地 番 : 2-3-5

No	Xn	Yn	距離	方向角	測角	Xn+1-Xn-1	Yn+1-Yn-1	Yn*(Xn+1-Xn-1)	Xn*(Yn+1-Yn-1)
2-36	-53687.512	43002.434	17.883	136-25-37	89-41-01	-20.857	3.930	-896901.765938	-210991.922160
2-24	-53700.469	43014.761	12.879	47-41-52	91-16-15	-4.289	21.852	-184490.309929	-1173462.648588
2-25	-53691.801	43024.286	1.200	316-44-36	89-02-44	9.542	8.703	410537.737012	-467279.744103
2-46	-53690.927	43023.464	16.897	316-44-36	180-00-00	13.180	-12.402	567049.255520	665874.876654
2-41	-53678.621	43011.884	1.447	226-44-36	90-00-00	11.315	-12.633	486679.467460	678122.019093
2-42	-53679.612	43010.831	11.529	226-44-36	180-00-00	-8.891	-9.450	-382409.298421	507272.333400
			61.835					倍面積	-465.085704
							面積		232.5428520
							坪數		70.34

* * * 直 角 座 標 法 面 積 計 算 書 * * *

地 番 : 2-4

No	Xn	Yn	距離	方向角	測角	Xn+1-Xn-1	Yn+1-Yn-1	Yn*(Xn+1-Xn-1)	Xn*(Yn+1-Yn-1)
2-2	-53693.484	42972.058	4.972	181-24-34	134-41-07	-22.879	-19.143	-983157.714982	1027854.364212
2-3	-53698.454	42971.935	30.338	135-40-26	134-15-52	-26.672	21.076	-1146147.450320	-1131748.616504
2-4	-53720.156	42993.134	15.981	47-34-52	91-54-26	-10.923	32.996	-469614.002682	-1772550.267376
2-23	-53709.377	43004.931	13.266	47-49-00	180-14-08	19.687	21.627	846638.076597	-1161572.696379
2-24	-53700.469	43014.761	17.883	316-25-37	88-36-37	21.865	-2.497	940517.749265	134090.071093
2-36	-53687.512	43002.434	16.476	316-25-37	180-00-00	24.894	-23.683	1070502.591996	1271481.346696
2-22	-53675.575	42991.078	26.124	226-43-27	90-17-50	-5.972	-30.376	-256742.717816	1630449.266200
			125.040					倍面積	-1996.532058
							面積		998.2660290
							坪數		301.97

* * * 直 角 座 標 法 面 積 計 算 書 * * *

地 番 : 2-3-2

No	Xn	Yn	距離	方向角	測角	Xn+1-Xn-1	Yn+1-Yn-1	Yn*(Xn+1-Xn-1)	Xn*(Yn+1-Yn-1)
2-43	-53667.613	42999.540	16.476	136-44-36	90-00-00	-19.969	2.821	-858657.814260	-151396.336273
2-42	-53679.612	43010.831	1.447	46-44-36	90-00-00	-11.008	12.344	-473463.227648	-662621.130528
2-41	-53678.621	43011.884	10.071	46-44-36	180-00-00	7.893	8.388	339492.800412	-450256.272948
2-31	-53671.719	43019.219	16.476	317-07-47	90-23-11	18.978	-3.874	816418.738182	207924.239406
2-21	-53659.643	43008.010	11.629	226-44-36	89-36-49	4.106	-19.679	176590.889060	1055968.114597
			56.099					倍面積	-381.385746
							面積		190.6928730
							坪數		57.68

* * * 直 角 座 標 法 面 積 計 算 書 * * *

地 番 : 2-5-2

No	Xn	Yn	距離	方向角	測角	Xn+1-Xn-1	Yn+1-Yn-1	Yn*(Xn+1-Xn-1)	Xn*(Yn+1-Yn-1)
2-32	-53648.405	43019.951	16.483	136-54-57	90-10-45	-17.432	5.528	-749923.785832	-296568.382840
2-33	-53660.443	43031.210	4.119	46-45-36	89-50-39	-9.216	14.260	-396575.631360	-765197.917180
2-34	-53657.621	43034.211	3.751	46-45-36	180-00-00	5.392	5.734	232040.465712	-307672.798814
2-30	-53655.051	43036.944	16.486	316-54-54	90-09-18	14.610	-8.529	628769.751840	457623.929979
2-20	-53643.011	43025.682	7.870	226-44-12	89-49-18	6.646	-16.993	285948.682572	911555.685923
			48.709					倍面積	-259.482932
							面積		129.7414660
							坪數		39.24

