



大網白里町瑞穂土地区画整理事業
画地確定図

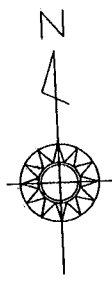

S=1:500

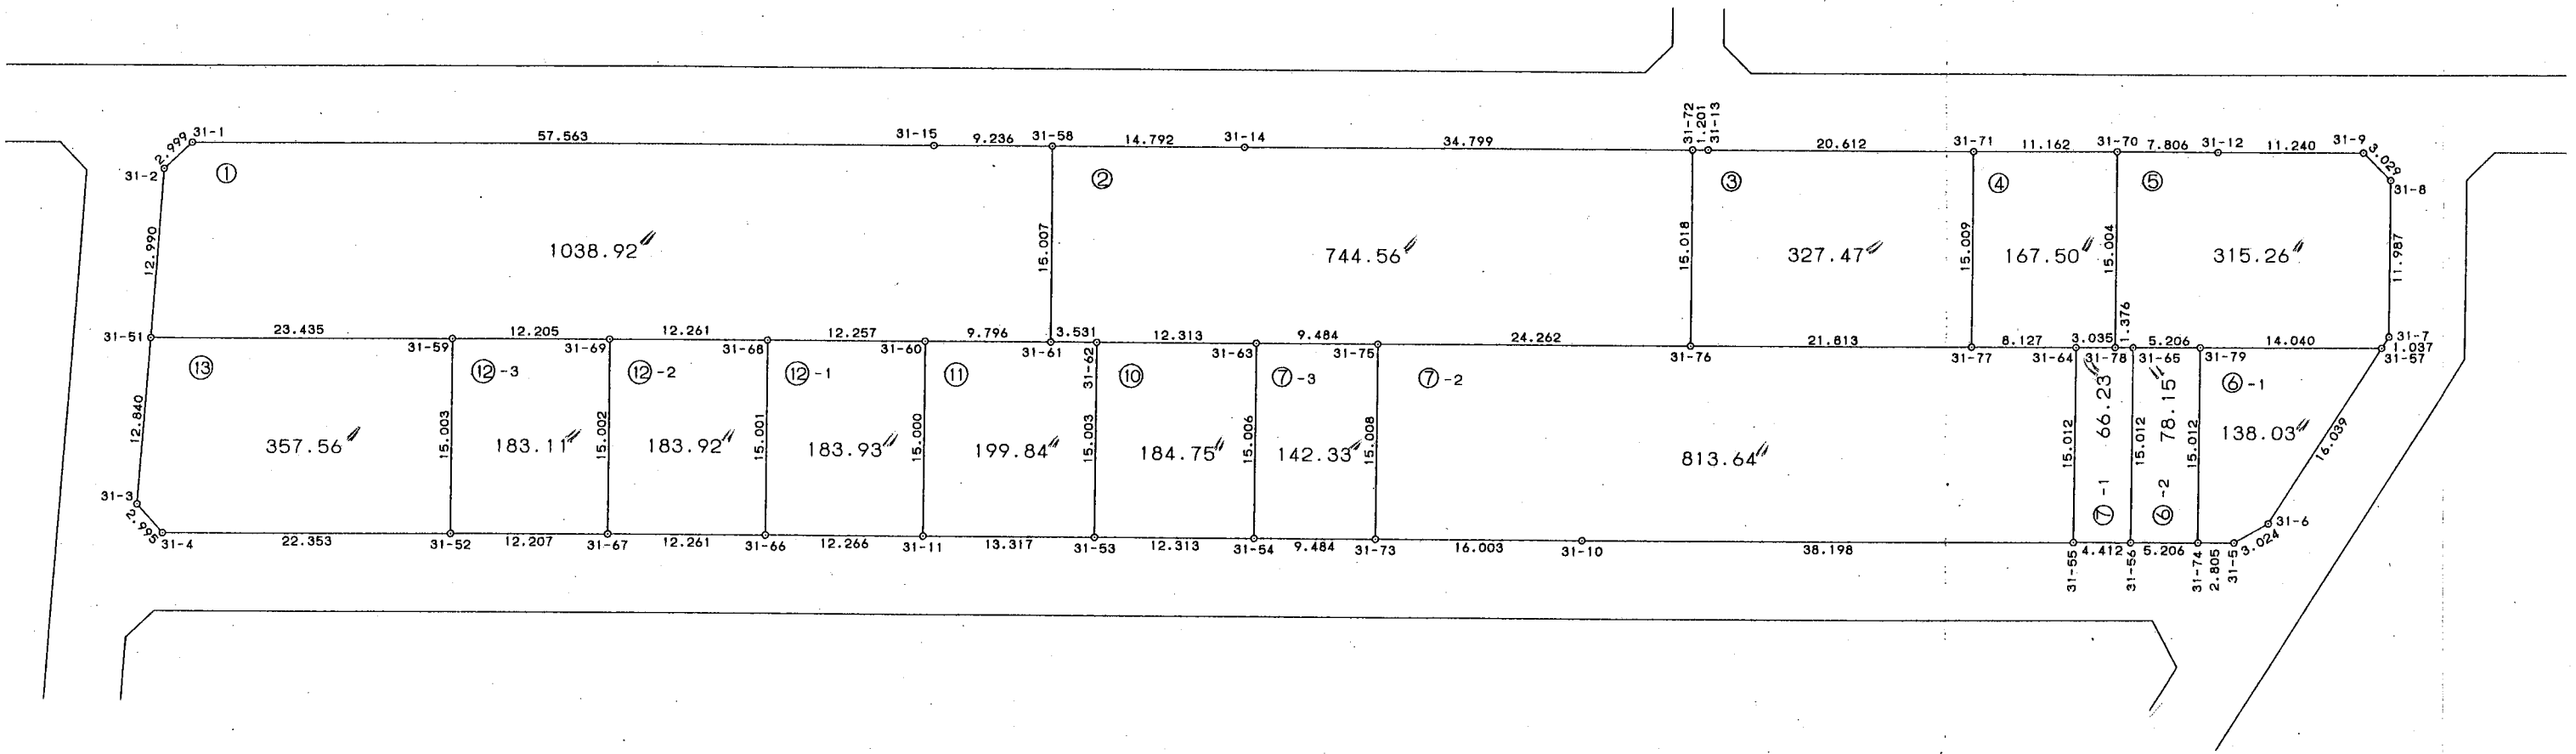

* * *

直角座標法面積計算書

* * *

地番 : 31-3

No	Xn	Yn	距離	方向角	測角	Xn+1-Xn-1	Yn+1-Yn-1	Yn*(Xn+1-Xn-1)	Xn*(Yn+1-Yn-1)
31-72	-54131.446	43254.498	15.018	183-25-10	90-00-15	-14.919	-2.095	-645313.855662	113405.379370
31-76	-54146.436	43253.602	21.813	93-25-10	90-00-00	-16.291	20.878	-704644.430182	-1130469.290808
31-77	-54147.737	43275.376	15.009	3-25-10	90-00-00	13.680	22.670	592007.143680	-1227529.197790
31-71	-54132.756	43276.272	20.612	273-26-40	90-01-30	16.220	-19.679	701941.131840	1065278.505324
31-13	-54131.517	43255.697	1.201	273-24-55	179-58-15	1.310	-21.774	56664.963070	1178659.651158
			73.653					倍面積	-654.952746
								面積	327.4763730
								坪數	99.06

* * *

地 番 : 31-6-1

[illegible]

* * * 直 角 座 標 法 面 積 計 算 書 * * *

地 番 : 31-7-3

No	Xn	Yn	距離	方向角	測角	Xn+1-Xn-1	Yn+1-Yn-1	Yn*(Xn+1-Xn-1)	Xn*(Yn+1-Yn-1)
31-54	-54159.403	43219.021	9.484	93-25-58	90-00-48	-15.546	8.572	-671882.900466	-464254.402516
31-73	-54159.970	43228.488	15.008	3-25-10	89-59-12	14.414	10.363	623095.426032	-561259.769110
31-75	-54144.989	43229.384	9.484	273-25-10	90-00-00	15.546	-8.572	672044.003664	464130.845708
31-63	-54144.424	43219.916	15.006	183-25-10	90-00-00	-14.414	-10.363	-622971.869224	561098.665912
			48.982					倍面積	-284.660006
							面積		142.3300030
							坪數		43.05

* * *

直角座標法面積計算書

* * *

地番 : 31-11

No	Xn	Yn	距離	方向角	測角	Xn+1-Xn-1	Yn+1-Yn-1	Yn*(Xn+1-Xn-1)	Xn*(Yn+1-Yn-1)
31-11	-54157.868	43193.437	13.317	93-25-58	90-03-08	-15.771	12.409	-681203.694927	-672044.984012
31-53	-54158.665	43206.730	15.003	3-25-10	89-59-12	14.179	14.187	612628.224670	-768348.980355
31-62	-54143.689	43207.624	3.531	273-25-10	90-00-00	15.186	-2.630	656150.978064	142397.902070
31-61	-54143.479	43204.100	9.796	273-25-10	180-00-00	0.795	-13.303	34347.259500	720270.701137
31-60	-54142.894	43194.321	15.000	183-22-50	89-57-40	-14.389	-10.663	-621523.084869	577325.678722
			56.647					倍面積	-399.682438
							面積		199.8412190
							坪數		60.45

* * * 直 角 座 標 法 面 積 計 算 書 * * *

地 番 : 31-12-1

No	Xn	Yn	距離	方向角	測角	Xn+1-Xn-1	Yn+1-Yn-1	Yn*(Xn+1-Xn-1)	Xn*(Yn+1-Yn-1)
31-66	-54157.137	43181.192	12.266	93-24-52	90-00-00	-15.705	11.352	-678160.620360	-614791.819224
31-11	-54157.868	43193.437	15.000	3-22-50	89-57-58	14.243	13.129	615204.123191	-711038.648972
31-60	-54142.894	43194.321	12.257	273-25-10	90-02-20	15.705	-11.352	678366.811305	614630.132688
31-68	-54142.163	43182.085	15.001	183-24-52	89-59-42	-14.243	-13.129	-615042.436655	710832.458027
			54.524					倍面積	-367.877481
							面積		183.9387405
							坪数		55.64

